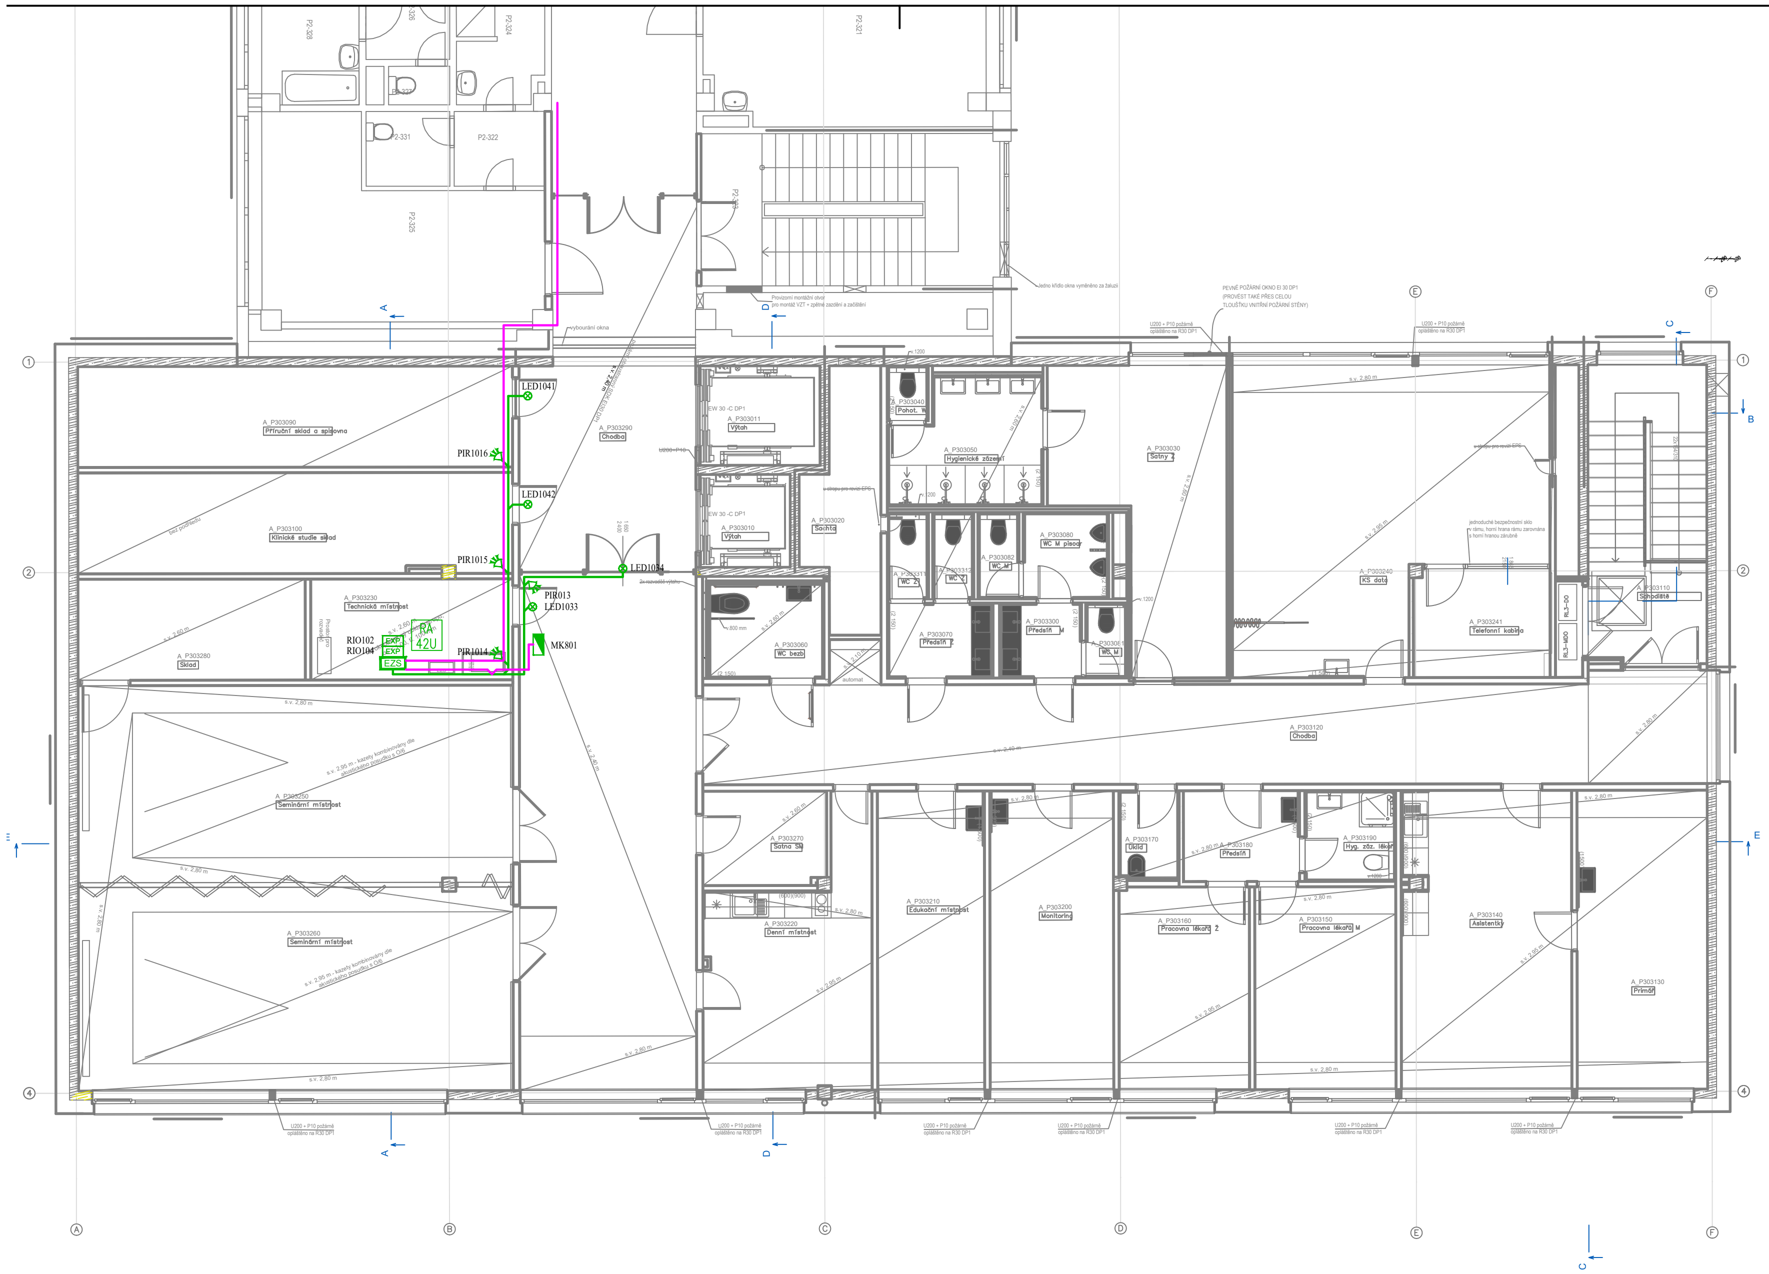

LEGENDA:

POPLACHOVÝ ZABEZPEČOVACÍ A TÍSŇOVÝ SYSTÉM

- EZS Ústředna EZS
- Ovládací klávesnice
- EXP Expandér
- PIR detektor
- PIR detektor s dlouhým dosahem
- Detektor tříštění skla
- Magnetický kontakt
- Nouzový hlásič
- LED signalizace
- Zálohovaný zdroj
- Siréna vnitřní
- Siréna s majákem venkovní
- kabel 3x2x0,5
- ftp + kabel 2x2,5
- kabel 2x0,75 + 4x0,22
- kabel 2x0,75 + 8x0,22

MONITOROVÁNÍ TEPLOT

1. chránička Ø25 vedená 50cm nad podlahou z "3"
2. chránička Ø25 vedená vedle vypínače z "3"
3. pozice sběrného modulu

INDEX	DATUM, JMÉNO, PODPIS	TEXT A POPIS ZMĚNY

VYPRACOVAL	Jan Ursacher		MERIT GROUP a.s., Březinova 7, 779 00 Olomouc, tel: +420 585 226 185, fax: +420 585 230 206, e-mail: merit@merit.cz
KONTROLOVAL	Alois Vincibr		
SCHVÁLIL	Alois Vincibr		

MÍSTO STAVBY	Fakultní nemocnice Olomouc, I.P. Pavlova 185/6, Olomouc	DATUM	04/2020	MĚŘÍTKO	1:100
INVESTOR	Fakultní nemocnice Olomouc, I.P. Pavlova 185/6, Olomouc	ZAKÁZKA	ZS-19-062	FORMÁT	3x A4

STAVBA

FN OLOMOUC - Přístavba objektu ´´P´´ pro ambulance a stacionář HOK

OBSAH - NÁZEV VÝKRESU

půdorys 3.np - PZTS, SZ

OBJEKT - PROVOZNÍ SOUBOR	STUPEŇ	ARCH. ČÍSLO	Č. VÝKRESU	Č. VÝTISKU
D.1.4 TECHNIKA PROSTŘEDÍ STAVEB	DSPS		D.1.4.H-20	