


YE–UBYTOVNA

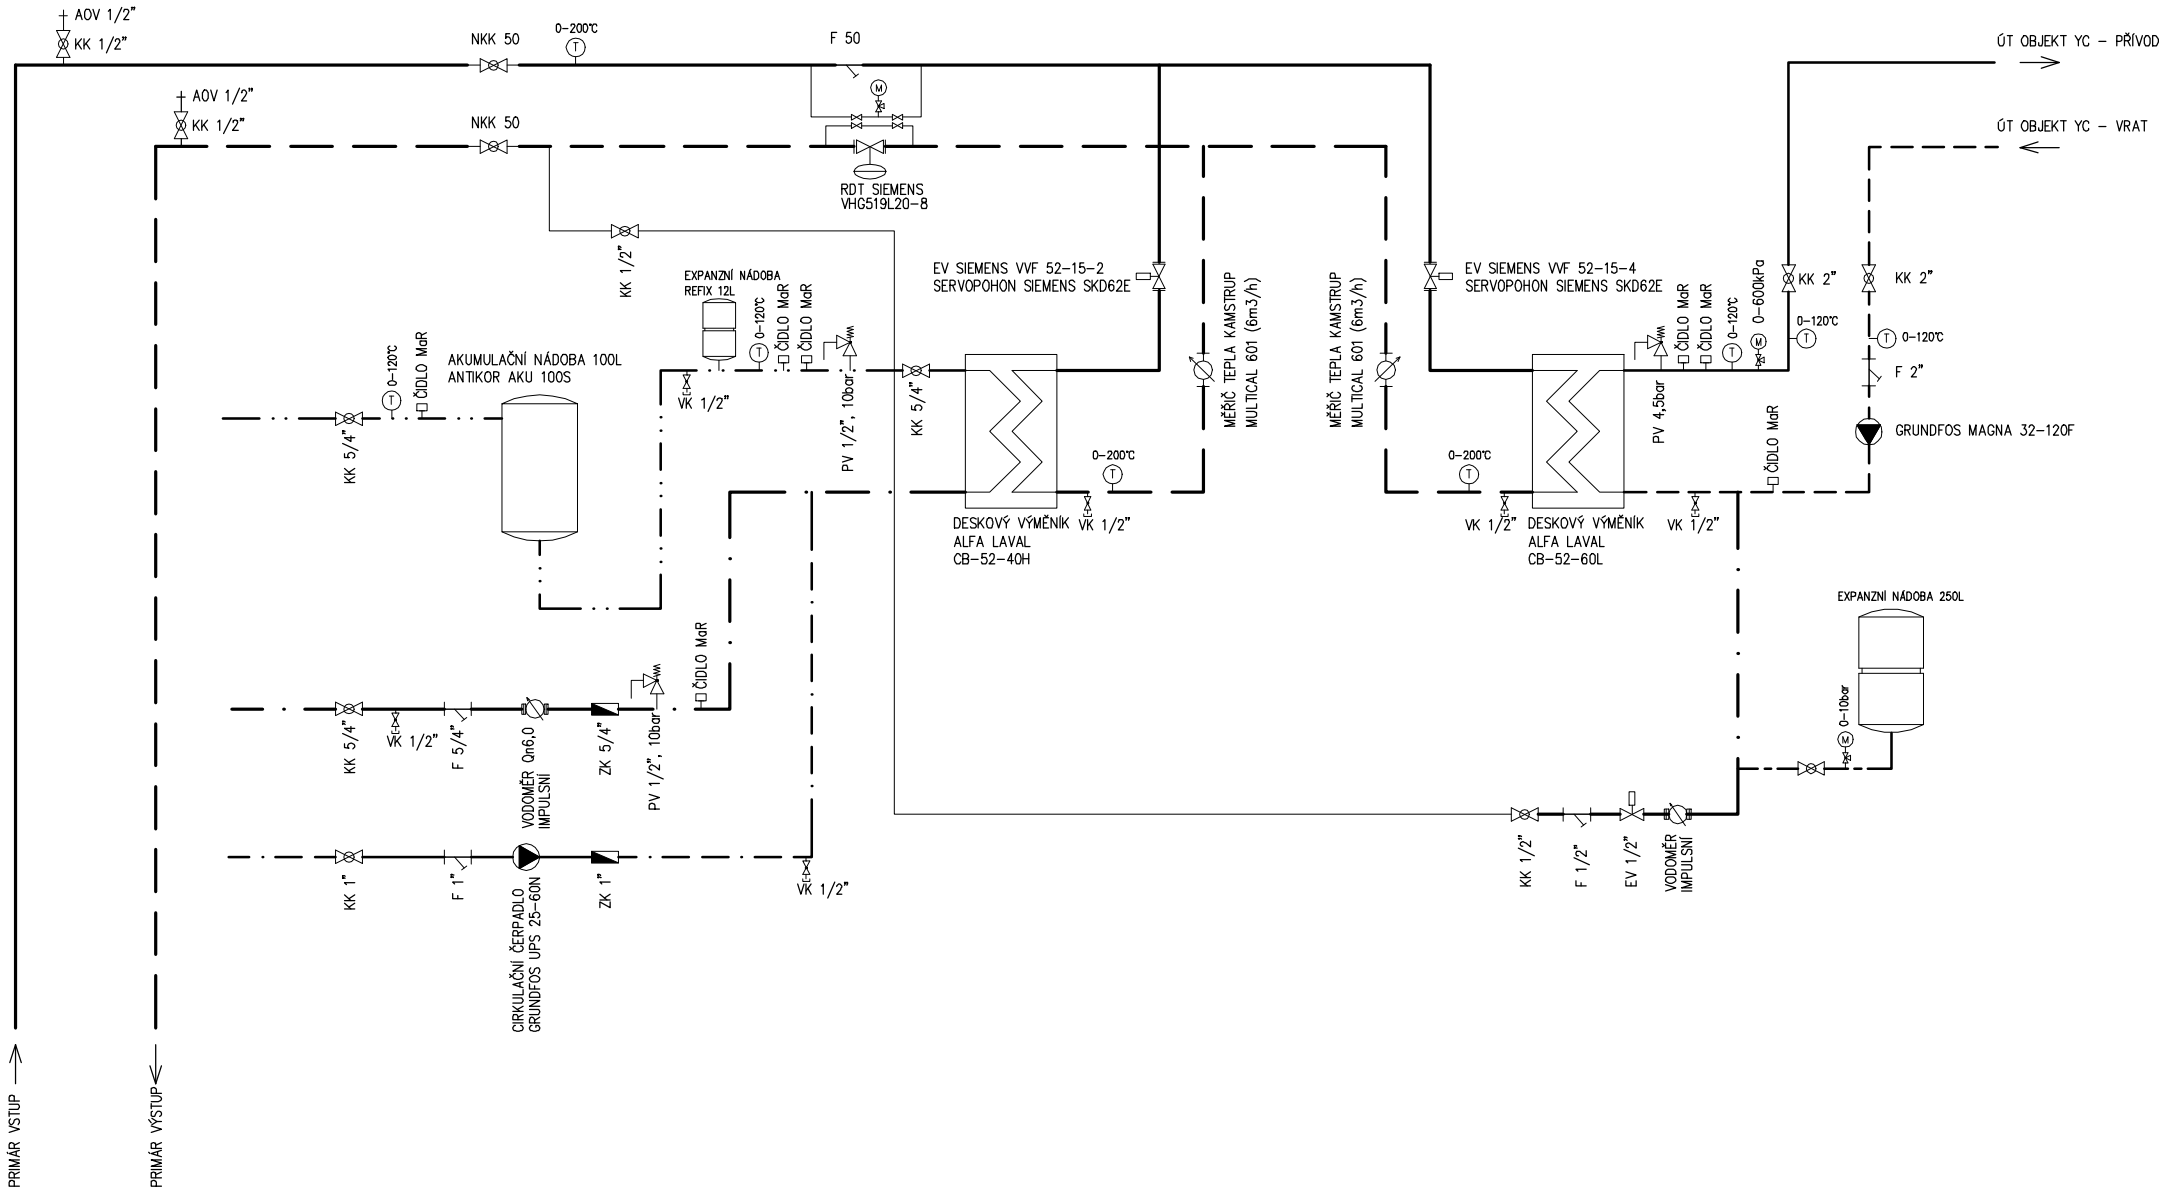

LEGENDA ARMATUR:

- KULOVÝ KOHOUT ZÁVITOVÝ
- KULOVÝ KOHOUT NAVAŘOVACÍ
- MEZIPŘÍRUBOVÁ Klapka UZAVÍRACÍ
- OBĚHOVÉ ČERPADLO
- FILTR ZÁVITOVÝ
- FILTR PŘÍRUBOVÝ
- FILTR PŘÍVAŘOVACÍ
- VYPOUŠTĚCÍ KOHOUT
- MANOMETR
- MANOMETR DIFERENČNÍ
- TEPLOMĚR
- VYVAŽOVACÍ VENTIL ZÁVITOVÝ
- VYVAŽOVACÍ VENTIL PŘÍRUBOVÝ
- KOMPENZÁTOR PŘÍRUBOVÝ
- REGULAČNÍ VENTIL DVOUCESTNÝ S EL. POHONEM, PŘÍRUBOVÝ
- REGULAČNÍ VENTIL TŘÍCESTNÝ S EL. POHONEM, PŘÍRUBOVÝ
- ELEKTROVENTIL (SOLENOID) ZÁVITOVÝ
- VODOMĚR
- MĚŘIČ TEPLA
- REGULÁTOR DIFERENČNÍHO TLAKU PŘÍRUBOVÝ
- ZPĚTNÁ Klapka ZÁVITOVÁ
- MEZIPŘÍRUBOVÁ ZPĚTNÁ Klapka
- UZAVÍRACÍ VENTIL ZÁVITOVÝ
- ŠOUPĚ PŘÍRUBOVÉ
- POJISTNÝ VENTIL

LEGENDA POTRUBÍ:

- HORKÁ VODA PRIMÁR – PŘÍVOD
- HORKÁ VODA PRIMÁR – VRAT
- TEPLÁ VODA SEKUNDÁR – PŘÍVOD
- TEPLÁ VODA SEKUNDÁR – VRAT
- EXPANZNÍ POTRUBÍ
- DOPLŇOVACÍ POTRUBÍ
- ODVZDUŠŇOVACÍ POTRUBÍ
- STUDENÁ VODA
- TEPLÁ VODA
- CIRKULACE