


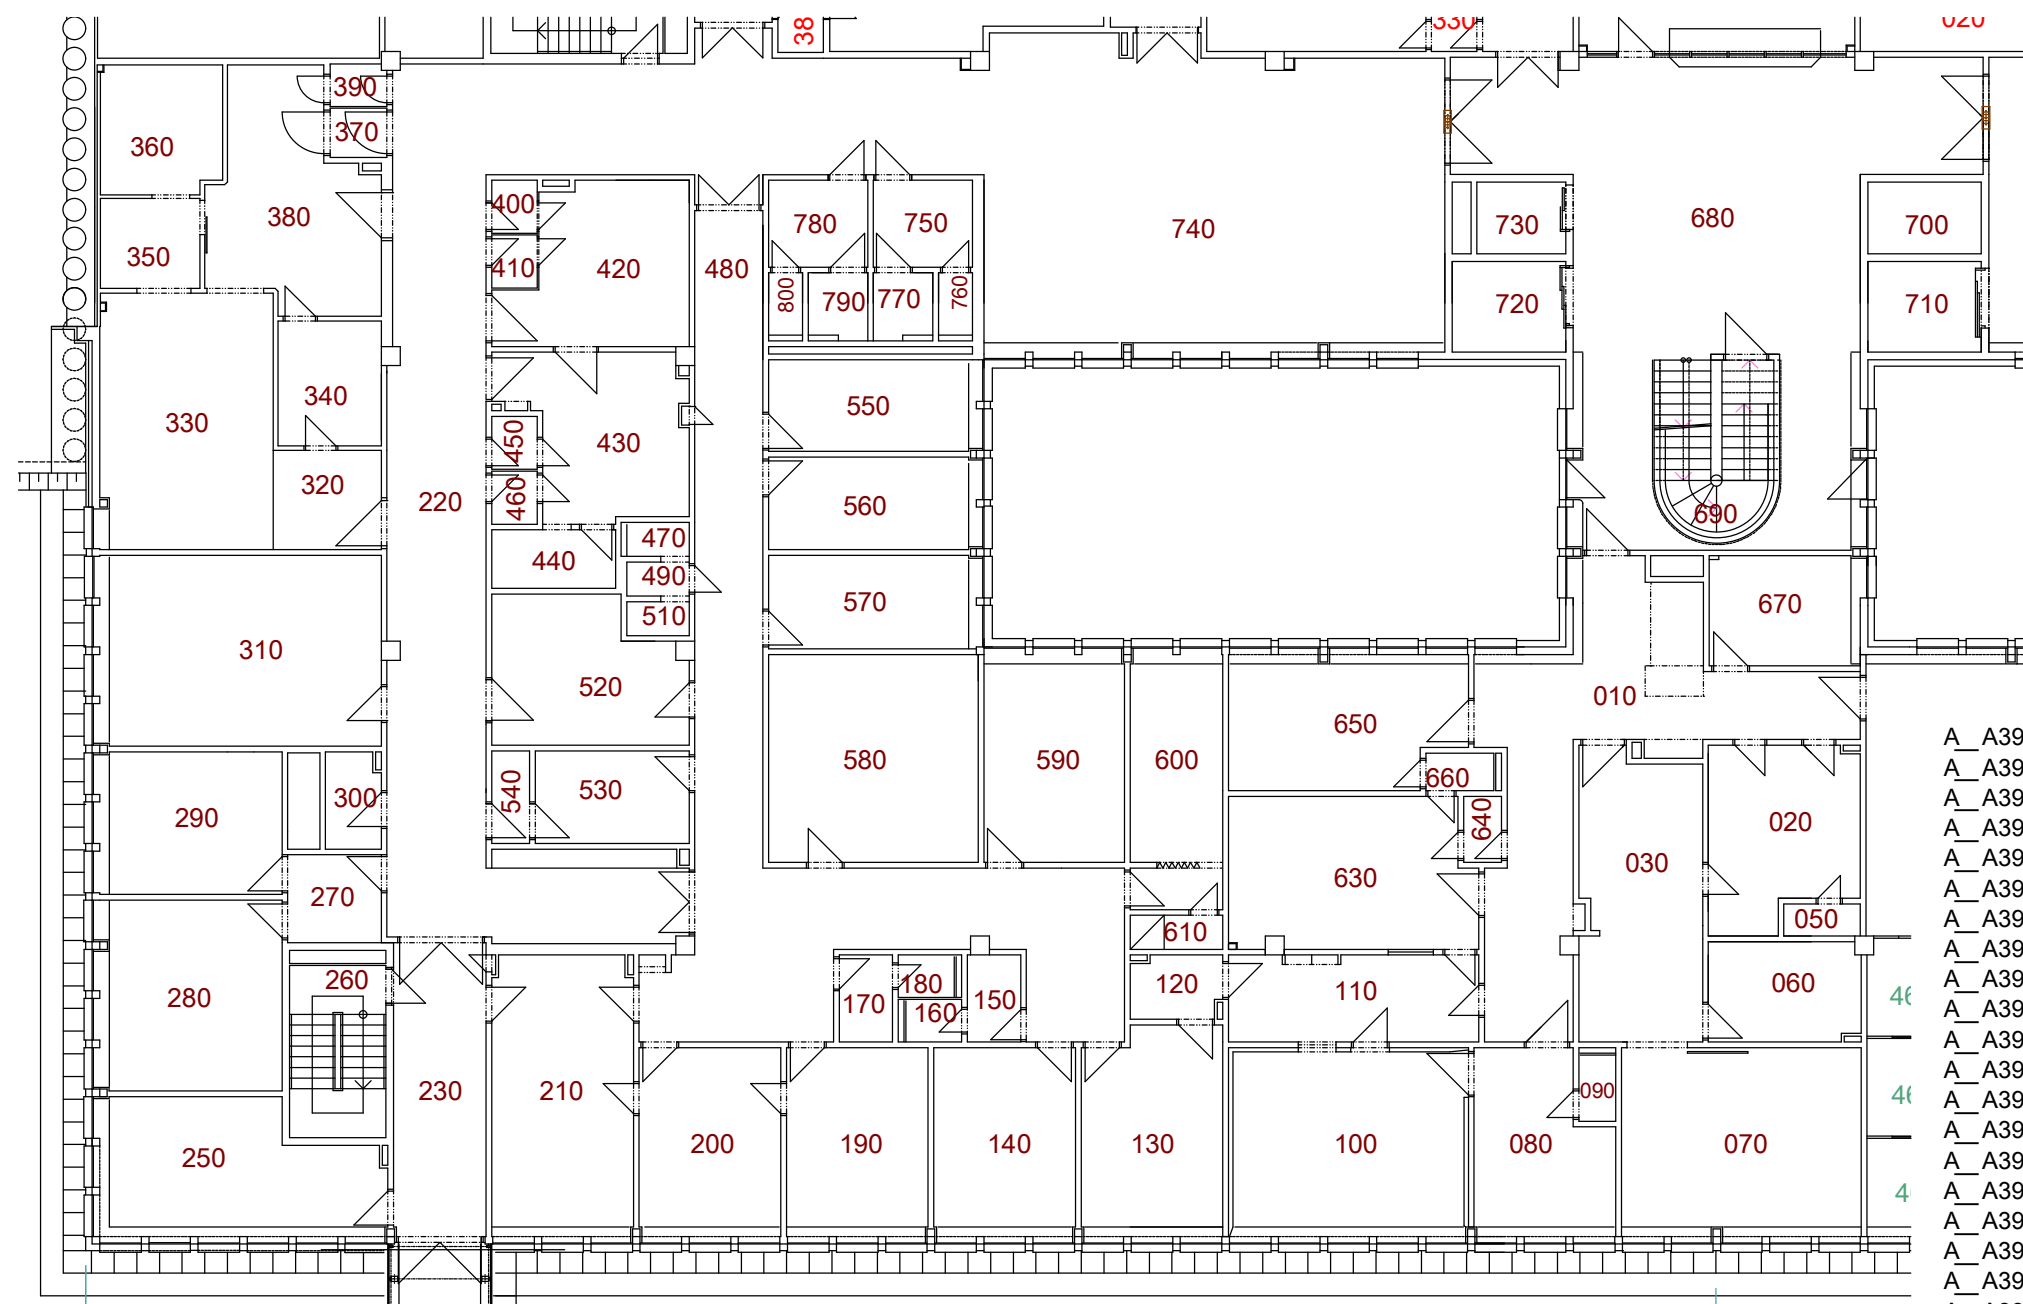


A_A391010	CHODBA	45,83 m2
A_A391020	ŠATNA PERSONÁLU	11,55 m2
A_A391030	PŘÍPRAVNA	24,35 m2
A_A391040	ZÁDVEŘÍ	6,28 m2
A_A391050	WC	1,72 m2
A_A391060	SKLAD PŘÍSTROJŮ	10,55 m2
A_A391070	ZÁKROKOVÝ SÁL	31,68 m2
A_A391080	PŘÍPRAVNA	16,37 m2
A_A391090	WC	1,90 m2
A_A391100	ZÁKROKOVÝ SÁL	30,07 m2
A_A391110	OVLADOVNA	14,85 m2
A_A391120	MÍSTNOST DOKUMENTACE	3,93 m2
A_A391130	POPISOVNA	20,20 m2
A_A391140	PRACOVNA LÉKAŘE	18,71 m2
A_A391150	PŘEDSÍŇ ŽENY - PERSONÁL	3,25 m2
A_A391160	WC ŽENY - PERSONÁL	1,89 m2
A_A391170	PŘEDSÍŇ MUŽI - PERSONÁL	3,24 m2
A_A391180	WC MUŽI - PERSONÁL	1,89 m2
A_A391190	PRACOVNA LÉKAŘE	18,73 m2
A_A391200	SEKRETARIÁT	18,73 m2
A_A391210	PRACOVNA PRIMÁŘE	27,68 m2
A_A391220	NEOBSAZENO	-
A_A391230	CHODBA	19,03 m2
A_A391240	NEOBSAZENO	-
A_A391250	ODPOČINKOVÁ MÍSTNOST	24,45 m2

A_A391260	SCHODIŠTĚ	11,63 m2
A_A391270	ZÁDVEŘÍ	5,75 m2
A_A391280	POPISOVNA	24,27 m2
A_A391290	PRACOVNA LÉKAŘE	18,20 m2
A_A391300	ÚKLID	3,67 m2
A_A391310	ARCHÍV	37,60 m2
A_A391320	TECHNIKA MR	7,51 m2
A_A391330	VYŠETŘOVNA MR	31,04 m2
A_A391340	SKLAD	9,03 m2
A_A391350	OVLADOVNA	6,26 m2
A_A391360	MÍSTNOST VYHODNOCENÍ	10,88 m2
A_A391370	ZÁDVEŘÍ	1,96 m2
A_A391380	PŘÍPRAVNA	23,62 m2
A_A391390	BOX	1,66 m2
A_A391400	BOX	1,68 m2
A_A391410	BOX	1,68 m2
A_A391420	VYŠETŘOVNA SONOGRAFICKÁ	19,07 m2
A_A391430	VYŠETŘOVNA RTG	18,65 m2
A_A391440	MÍSTNOST DOKUMENTACE	5,08 m2
A_A391450	BOX	1,68 m2
A_A391460	BOX	1,68 m2
A_A391470	WC	1,62 m2
A_A391480	CHODBA	73,98 m2
A_A391490	PŘEDSÍŇ	1,49 m2
A_A391500	NEOBSAZENO	-


A_A391510	SPRCHA	1,49 m2
A_A391520	SKLAD	18,47 m2
A_A391530	FOTOLABORATOŘ	9,98 m2
A_A391540	ZÁDVEŘÍ	2,45 m2
A_A391550	MÍSTNOST LABORANTA RTG	13,32 m2
A_A391560	MÍSTNOST POHOTOVOSTI LABORANTA	13,45 m2
A_A391570	MÍSTNOST POHOTOVOSTI LABORANTA	13,60 m2
A_A391580	DEMONSTRAČNÍ MÍSTNOST	30,52 m2
A_A391590	PRACOVNA LÉKAŘŮ	20,47 m2
A_A391600	PRACOVNA LÉKAŘE	16,41 m2
A_A391610	SPRCHA	2,21 m2
A_A391620	NEOBSAZENO	-
A_A391630	VYŠETŘOVNA UROLOGICKÁ	25,57 m2
A_A391640	BOX	1,75 m2
A_A391650	VYŠETŘOVNA URODYNAMICKÁ	21,33 m2
A_A391660	WC	1,78 m2
A_A391670	OZIS	11,62 m2
A_A391680	CENTRÁLNÍ SCHODIŠTĚ	118,70 m2
A_A391690	NEOBSAZENO	-
A_A391700	NEOBSAZENO	-
A_A391710	VÝTAHOVÁ ŠACHTA č.76	7,21 m2
A_A391720	NEOBSAZENO	-
A_A391730	NEOBSAZENO	-
A_A391740	CHODBA	213,90 m2
A_A391750	PŘEDSÍŇ WC ŽENY	9,85 m2
A_A391760	WC	1,48 m2
A_A391770	WC IMOBILNÍ	2,71 m2
A_A391780	PŘEDSÍŇ WC MUŽI	6,04 m2
A_A391790	WC IMOBILNÍ	2,71 m2
A_A391800	WC	1,48 m2

ORIENTAČNÍ SITUACE

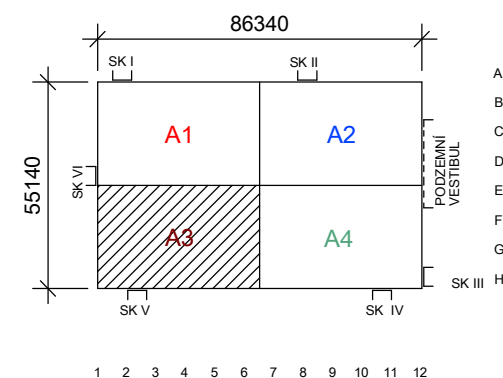

FAKULTNÍ NEMOCNICE[®]
OLOMOUC

profesionalita a lidský přístup

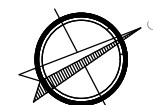

BUDOVA A3 VYŠETŘOVACÍ A OPERAČNÍ CENTRUM

PŮDORYS 1.PODZEMNÍ 1:200
STÁVAJÍCÍ STAV