



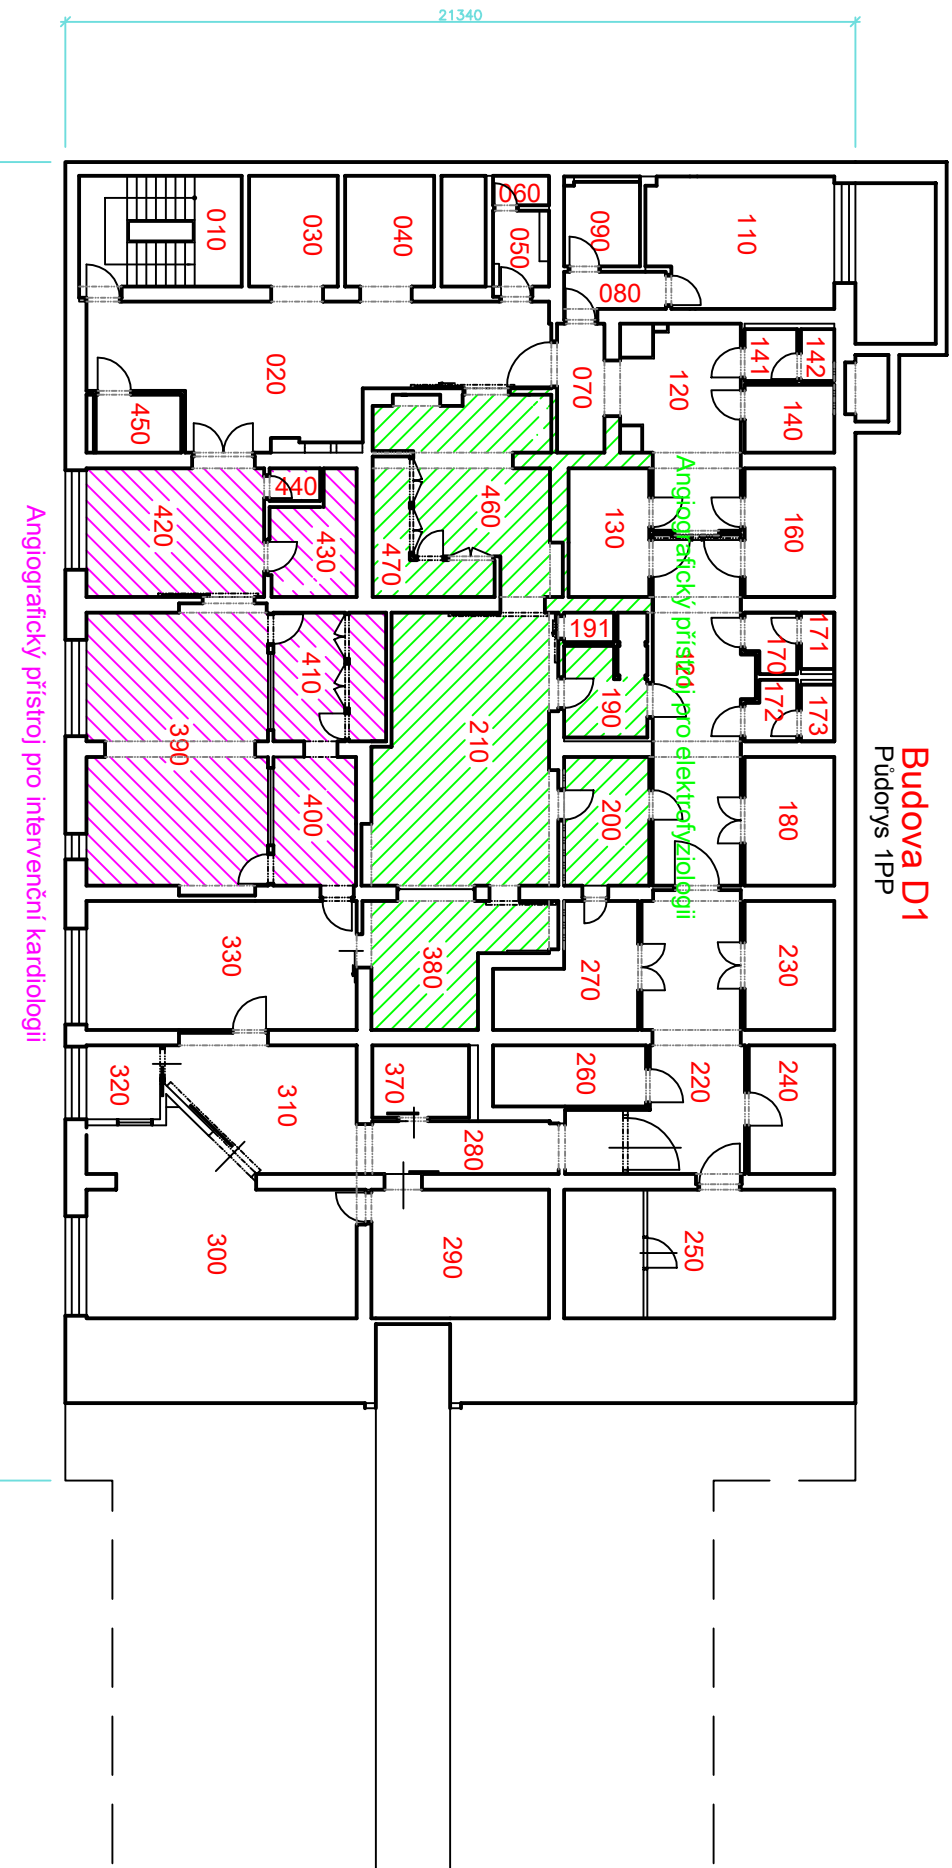

|            |                                |          |            |                               |          |
|------------|--------------------------------|----------|------------|-------------------------------|----------|
| A_ D191010 | SCHODIŠTĚ                      | 13,52 m2 | A_ D191220 | CHODBA                        | 24,27 m2 |
| A_ D191020 | CHODBA                         | 38,35 m2 | A_ D191230 | SKLAD MATERIÁLU               | 8,42 m2  |
| A_ D191030 | VÝTAHOVÁ ŠACHTA č.71           | 7,20 m2  | A_ D191240 | SKLAD MATERIÁLU               | 8,04 m2  |
| A_ D191040 | VÝTAHOVÁ ŠACHTA č.72           | 7,20 m2  | A_ D191250 | STROJOVNÁ STL. VZDUCHU        | 25,4 m2  |
| A_ D191050 | ČISTIČ MÍSTNOST                | 2,95 m2  | A_ D191260 | ÚKLIDOVÁ MÍSTNOST             | 6,83 m2  |
| A_ D191060 | VÝLEVKA                        | 1,22 m2  | A_ D191270 | SKLAD STERILNÍHO MATERIÁLU    | 10,13 m2 |
| A_ D191070 | CHODBA                         | 5,11 m2  | A_ D191280 | CHODBA                        | 7,19 m2  |
| A_ D191080 | PŘEDSÍŇ                        | 3,02 m2  | A_ D191290 | OVLODOVNÁ                     | 17,13 m2 |
| A_ D191430 | WC + SPRCHA                    | 4,65 m2  | A_ D191300 | VYŠETŘOVNÁ KARDIO             | 31,32 m2 |
| A_ D191100 | INSPEKČNÍ POKOJ LÉKAŘE         | 17,38 m2 | A_ D191310 | PŘÍPRAVNÁ                     | 14,07 m2 |
| A_ D191110 | NEOBSAZENO                     | -        | A_ D191320 | POPISOVNÁ                     | 7,41 m2  |
| A_ D191120 | CHODBA                         | 38,17 m2 | A_ D191330 | DENNÍ MÍSTNOST - POPISOVNÁ    | 25,40 m2 |
| A_ D191130 | FILTR PERSONÁL - MUŽI          | 7,59 m2  | A_ D191340 | NEOBSAZENO                    | -        |
| A_ D191140 | ŠPINAVÉ PRÁDLO                 | 4,45 m2  | A_ D191350 | NEOBSAZENO                    | -        |
| A_ D191141 | PŘEDSÍŇ WC - PACIENTI          | 1,99 m2  | A_ D191360 | NEOBSAZENO                    | -        |
| A_ D191142 | WC - PACIENTI                  | 21,66 m2 | A_ D191370 | UMÝVÁRNA PERSONÁLU            | 4,95 m2  |
| A_ D191150 | NEOBSAZENO                     | -        | A_ D191380 | OVLODOVNÁ                     | 13,98 m2 |
| A_ D191160 | FILTR PERSONÁL - ŽENY          | 8,42 m2  | A_ D191390 | ANGIOGRAFIE I. - KATETRIZAČNÍ | 36,40 m2 |
| A_ D191170 | PŘEDSÍŇ WC PERSONÁL - MUŽI     | 2,11 m2  | A_ D191400 | POPISOVNÁ                     | 8,05 m2  |
| A_ D191171 | WC PERSONÁL - MUŽI             | 1,50 m2  | A_ D191401 | STROJOVNÁ ANGIOGRAFIE 1       | 3,50 m2  |
| A_ D191172 | PŘEDSÍŇ WC PERSONÁL - ŽENY     | 2,11 m2  | A_ D191410 | OVLODOVNÁ                     | 6,77 m2  |
| A_ D191173 | WC PESRONÁL - ŽENY             | 1,50 m2  | A_ D191420 | PŘÍPRAVA PACIENTA 1           | 17,25 m2 |
| A_ D191180 | SKLAD MATERIÁLU                | 8,42 m2  | A_ D191390 | OVLODOVNÁ                     | 6,67 m2  |
| A_ D191190 | UMÝVÁRNA PERSONÁLU             | 6,19 m2  | A_ D191440 | KABINKA 1                     | 1,20 m2  |
| A_ D191191 | KABINKA 2                      | 1,08 m2  | A_ D191450 | DATOVÝ ROZVADĚČ               | 3,63 m2  |
| A_ D191200 | PŘÍPRAVA STERILNÍHO MATERIÁLU  | 8,23 m2  | A_ D191460 | PŘÍPRAVA PACIENTA 2           | 19,09 m2 |
| A_ D191210 | ANGIOGRAFIE II. - KATETRIZAČNÍ | 35,57 m2 | A_ D191461 | STROJOVNÁ ANGIOGRAFIE 2       | 6,41 m2  |

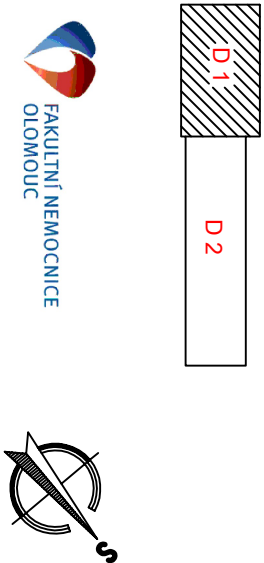

**BUDOVA D**  
**BLOK 1**  
**I. INTERNÍ KLINIKA**  
PŮDORYS 1.PODZEMNÍ

1:200

3.2