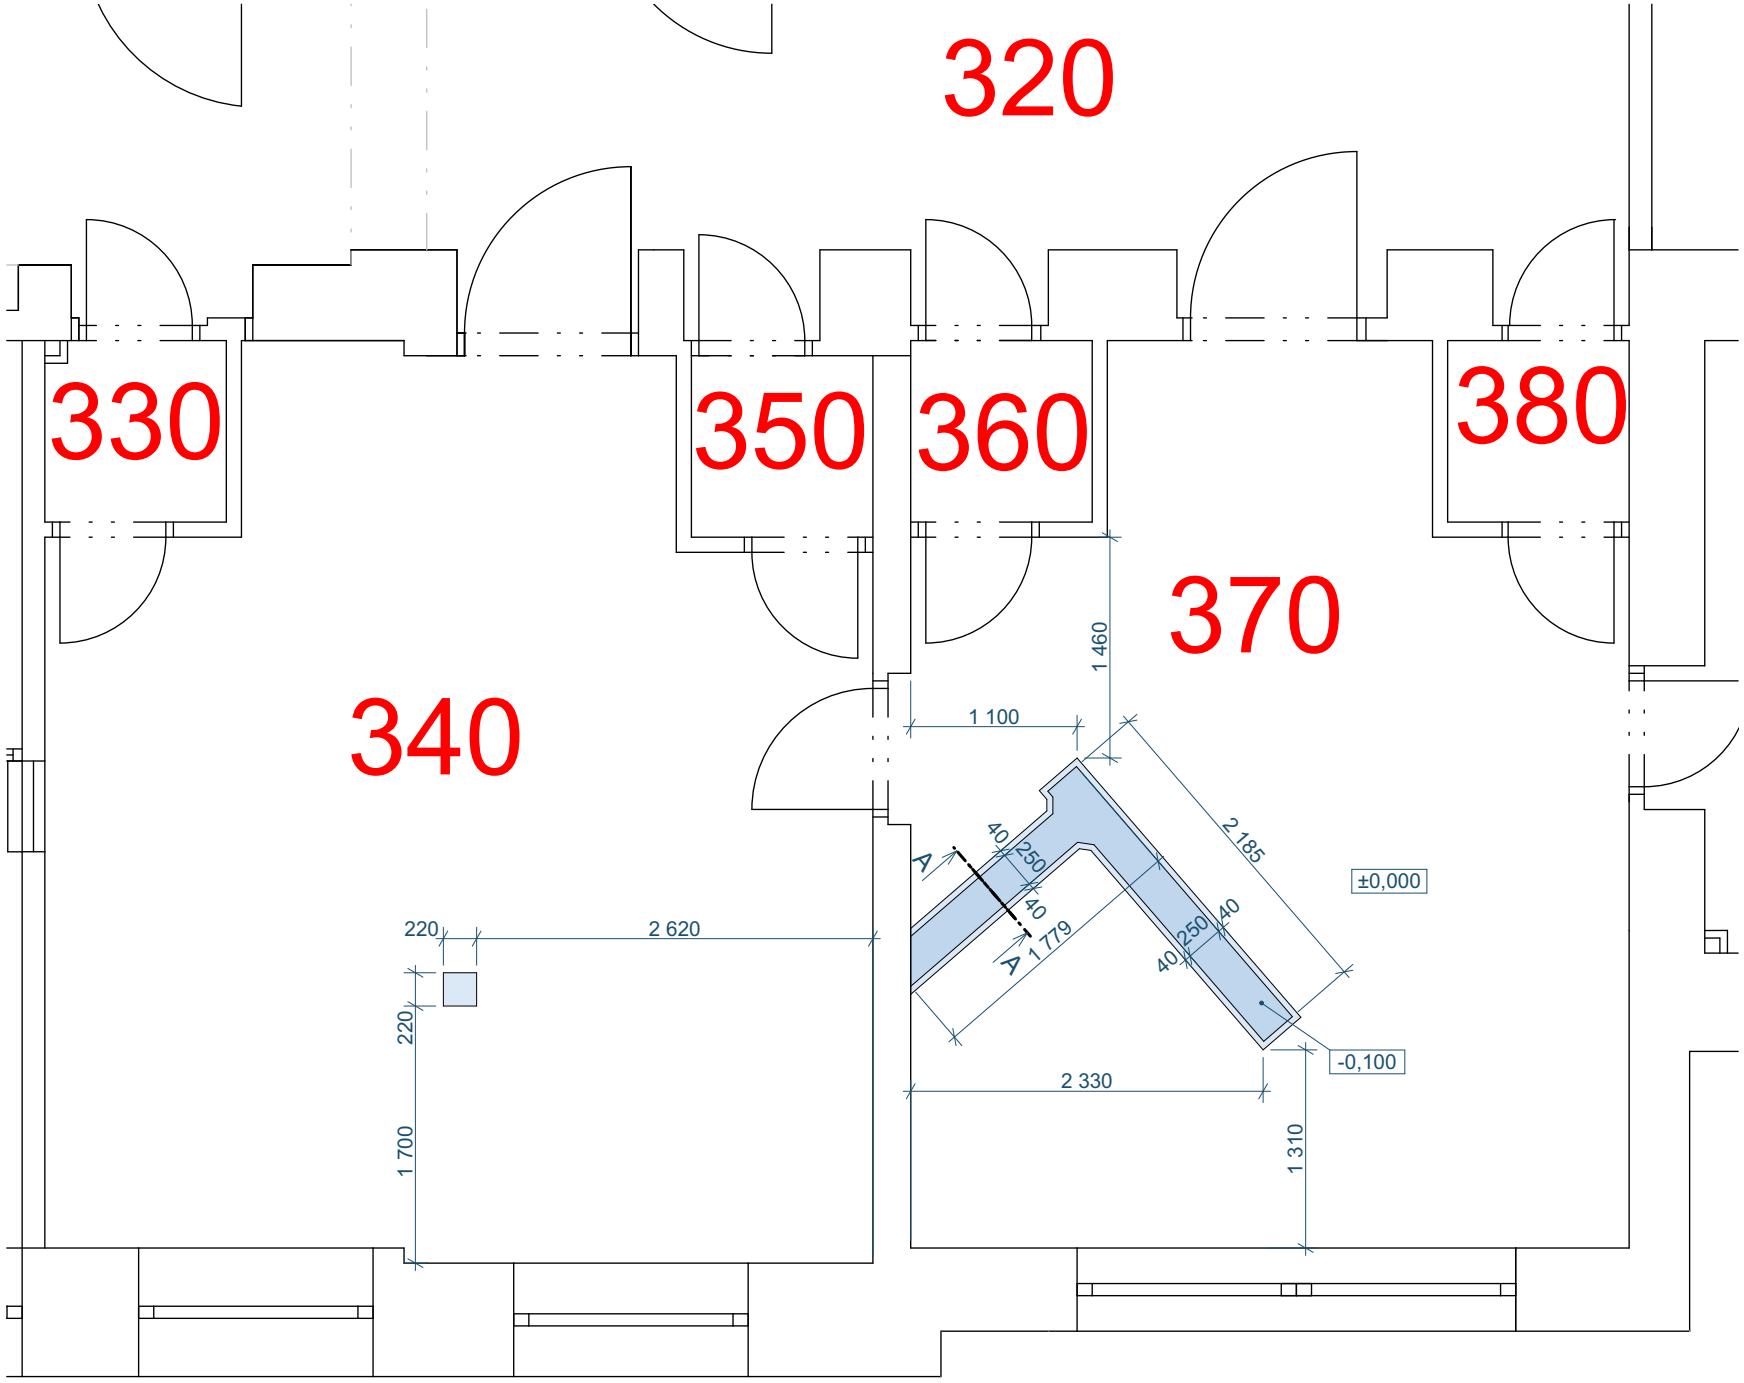

ŘEZ A-A´

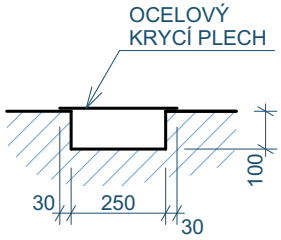

Půdorys 1.NP

1:50, 1:20

01