



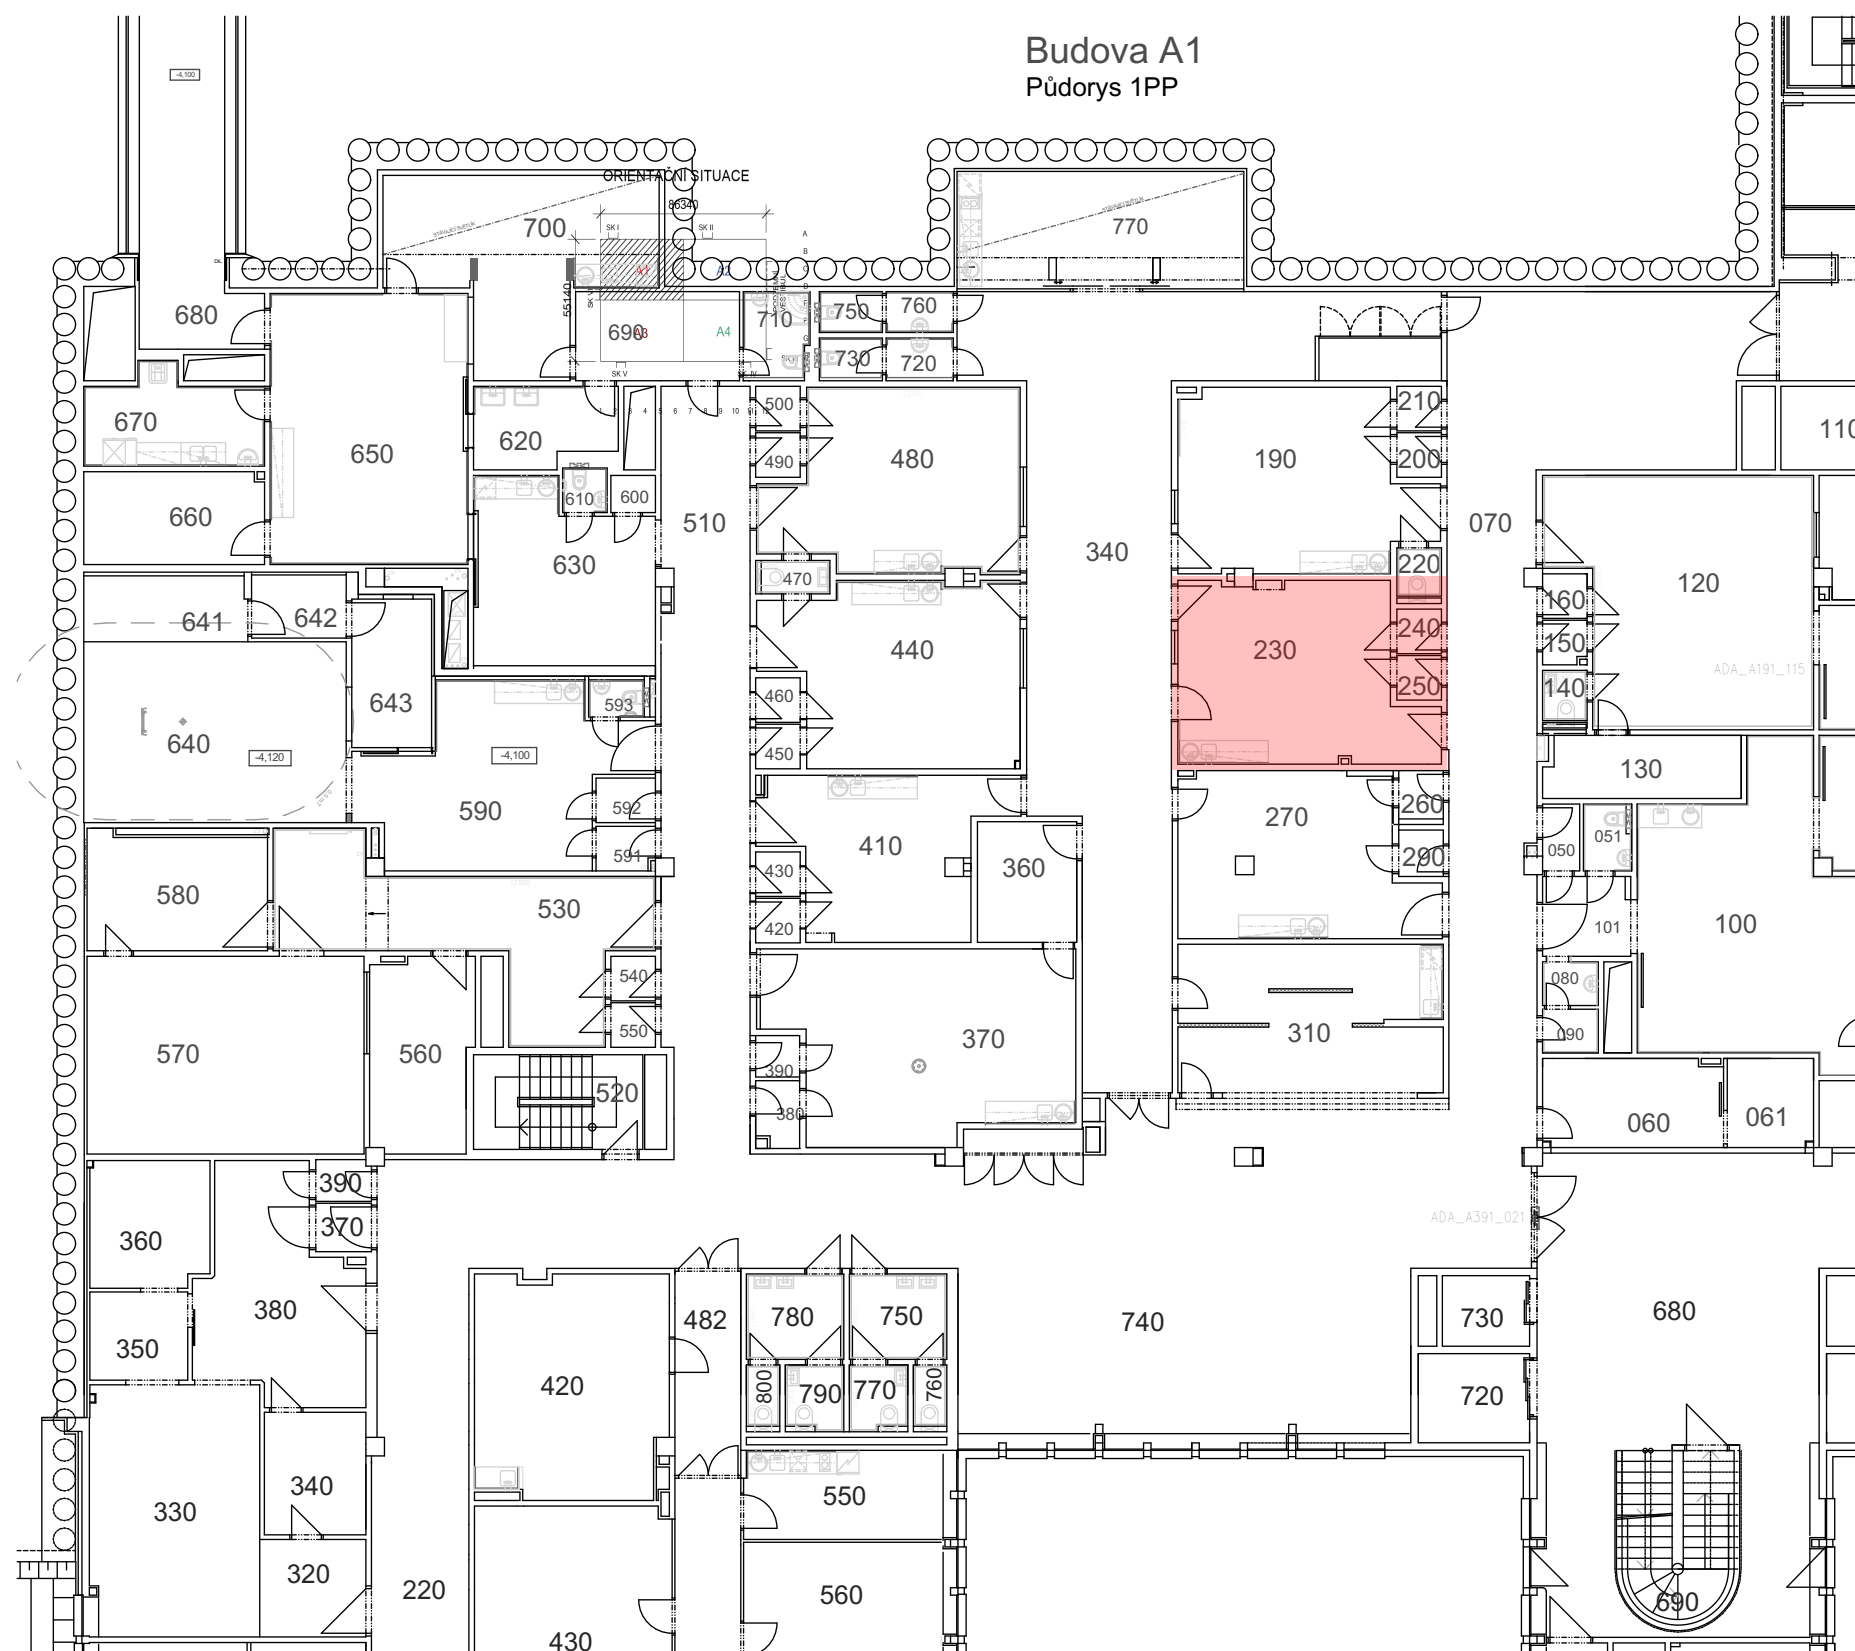


LEGENDA

MÍSTNOST A_A191230, KDE BUDE UMÍSTĚN NOVÝ
PŘÍSTROJ RTG.

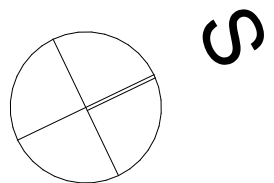

ORIENTAČNÍ SITUACE

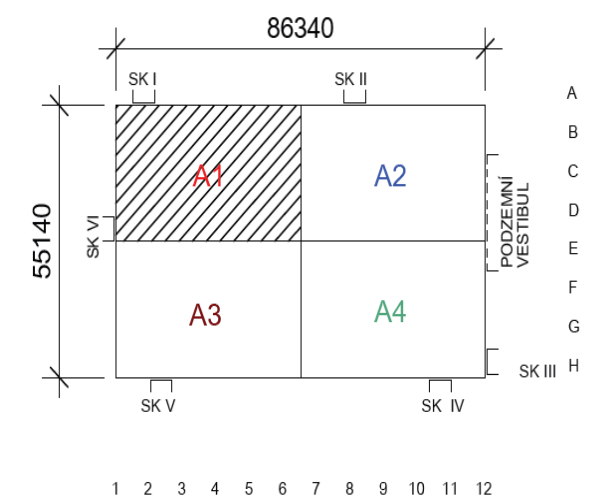

BUDOVA A1

Pūdorys 1.PP