
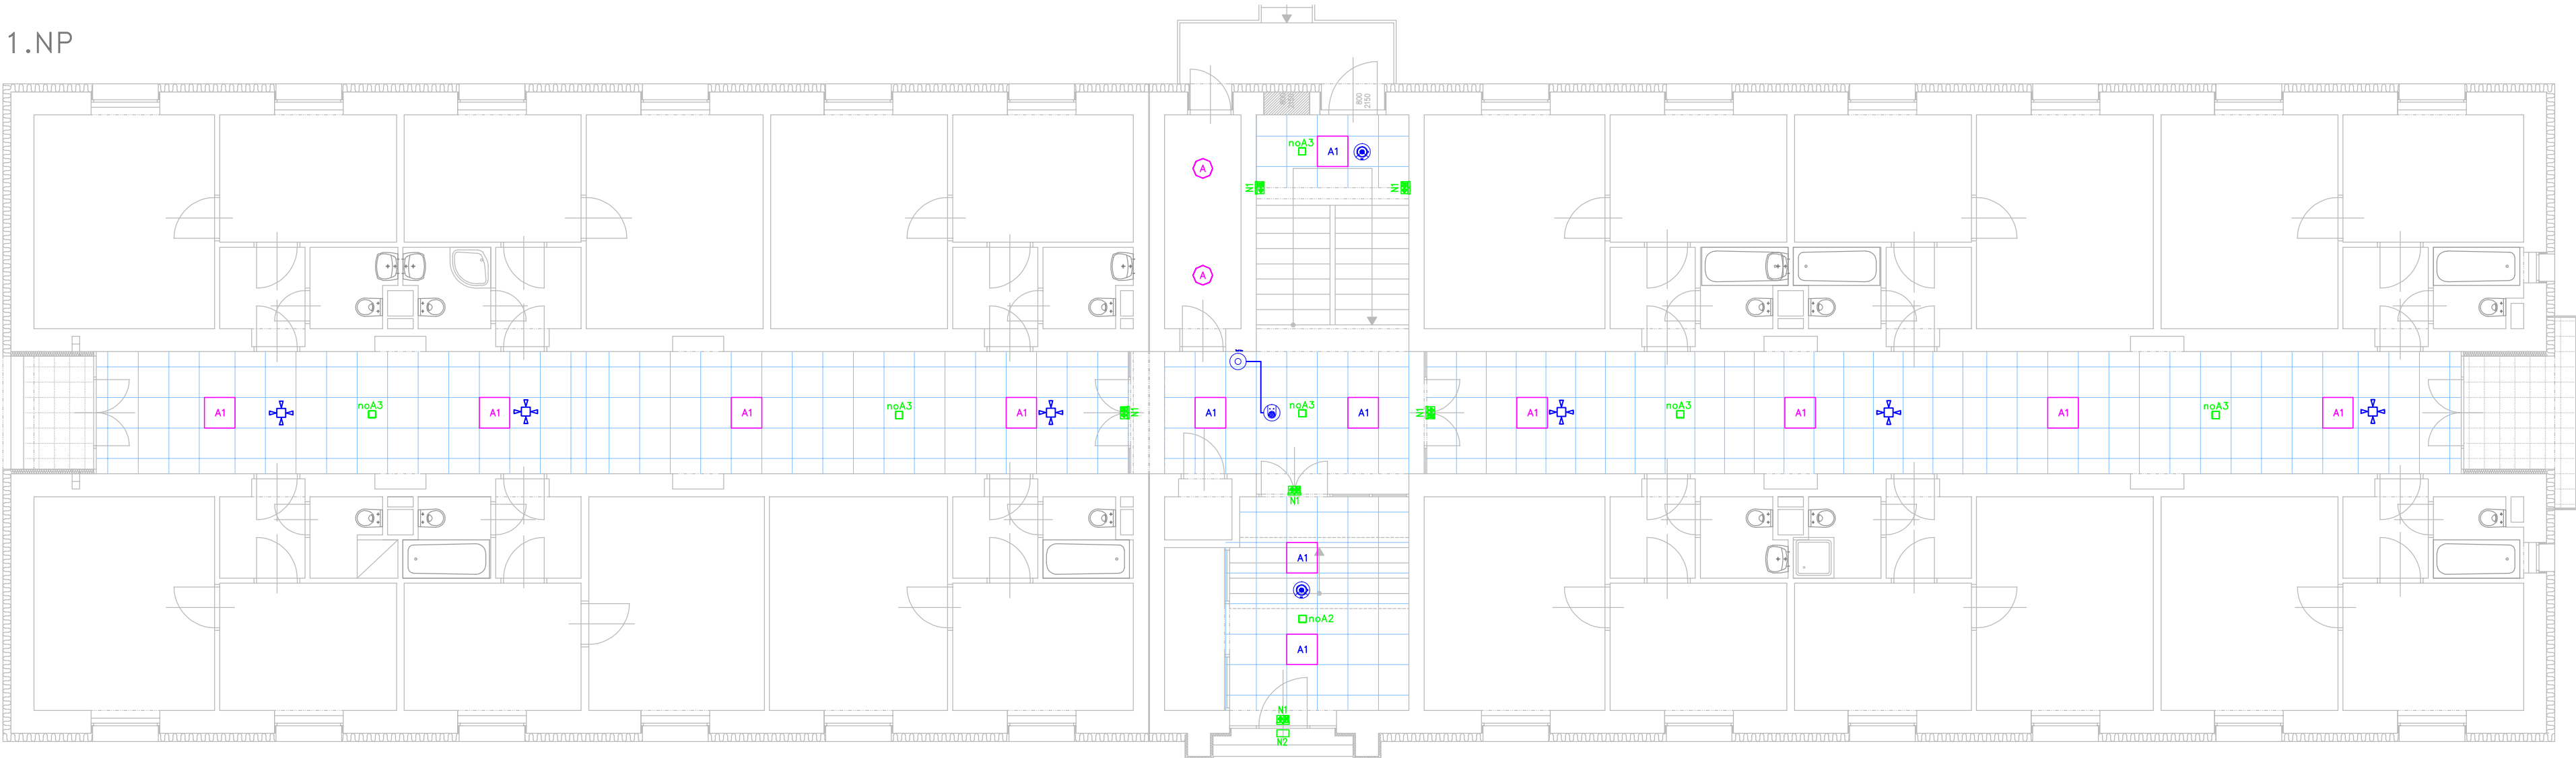


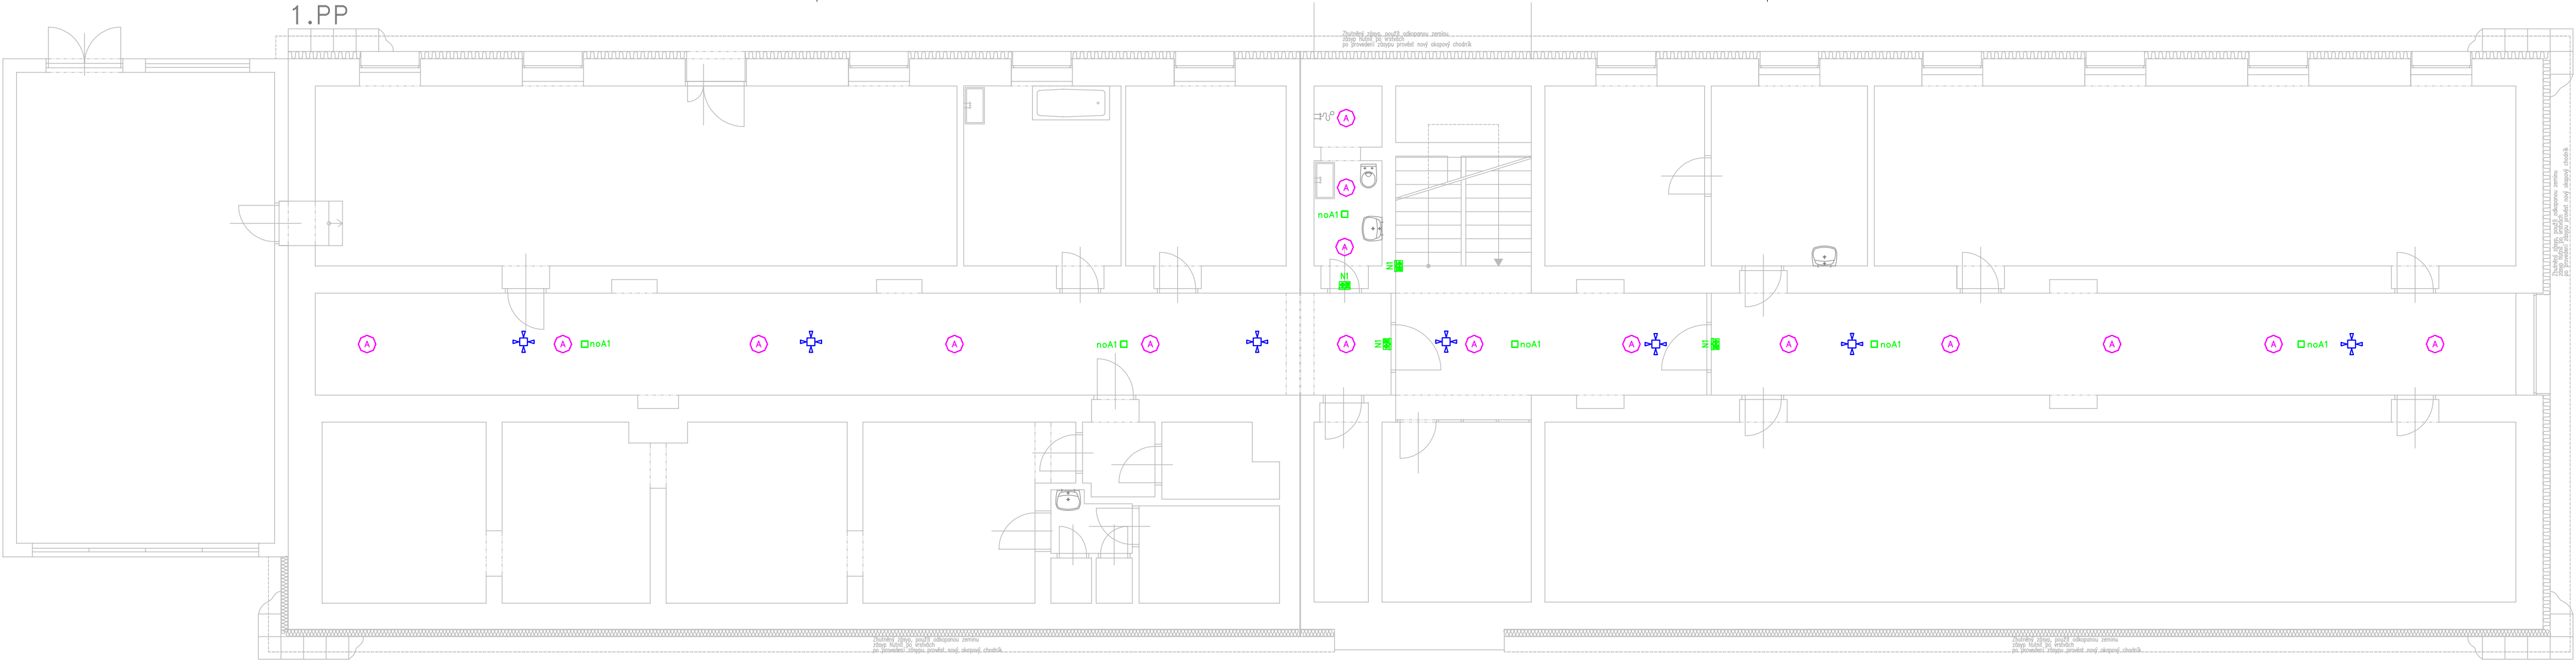

LEGENDA SVÍTIDEL

- A Beghelli–Elplast A44–10160CM Lunako LED (24.0 W)
- A1 Beghelli–Elplast 70085 BACKLIGHT UGR19 36W 4K
- A1 Beghelli–Elplast 70085 BACKLIGHT UGR19 36W 4K, předřadník DALI
- noA1 Beghelli SpA – Emergency Lighting 19328 LLARG DWCL AT OPT 24W SA LTO
- noA2 Beghelli SpA – Emergency Lighting 19338 LLARG DWCL AT OPT 24W SA LTO
- noA3 Beghelli SpA – Emergency Lighting 19338 LLARG DWCL AT OPT 24W SA LTO
- N1 Beghelli FORMULA65 19200N + 19044 Signalizační tabulky
- N2 Beghelli FORMULA65 19202N

LEGENDA

- stávající svítidlo nástěnné – demontáž/zpětná montáž
- pohybové čidlo PIR stropní
- pohybové čidlo PIR/lux stropní
- pojistková rozpojovací skříň
- okruhy 230V do 10A

POZNÁMKY:

Ve společných prostorách objektu bude provedena výměna svítidel za úsporná LED. Ovládání svítidel bude řešeno pohybovými čidly rozmístěnými v řešených prostorách. Svítidla budou napojena na stávající okruhy osvětlení.

ZÁKLADNÍ TECHNICKÉ ÚDAJE:

Rozvodné soustavy:
– 3NPE str. 50Hz, 400/230V TN–S
Ochrana před úrazem elektrickým proudem bude zajištěna v souladu s ČSN 33 2000–4–41 ed.2, ČSN 33 2000–5–54 ed.3, a souvisejícími normami podle odkazů v těchto normách. Ochrana při poruše je zajištěna ochranným pospojováním a automatickým odpojením od zdroje. Ochrana před nebezpečným dotykem bude zajištěna izolací živých částí, kryty nebo přepážkami.

Archivní číslo objednatele: VZ–2022–000746

Zakázka: Zateplení ubytoven a Dětské kliniky FNOL Snížení energetické náročnosti objektu YA		M & B eProjekce s.r.o. Čechova 106/2a, Přerov 750 02 email: info@projekce.cz tel: 581 110 817	
Investor: Fakultní nemocnice Olomouc, I. P. Pavlova 186/6, Olomouc2	Datum: 09/2022		
Vypracoval Radim Blaták	Měřítko: 1:100	Stupeň: DSP	
Označení výkresu: SILNOPROUDÁ ELEKTROTECHNIKA Silnoproudé instalace - 1.PP, 1.NP - úpravy		Číslo výkresu: D.1.4e-3	