


STŘECHA

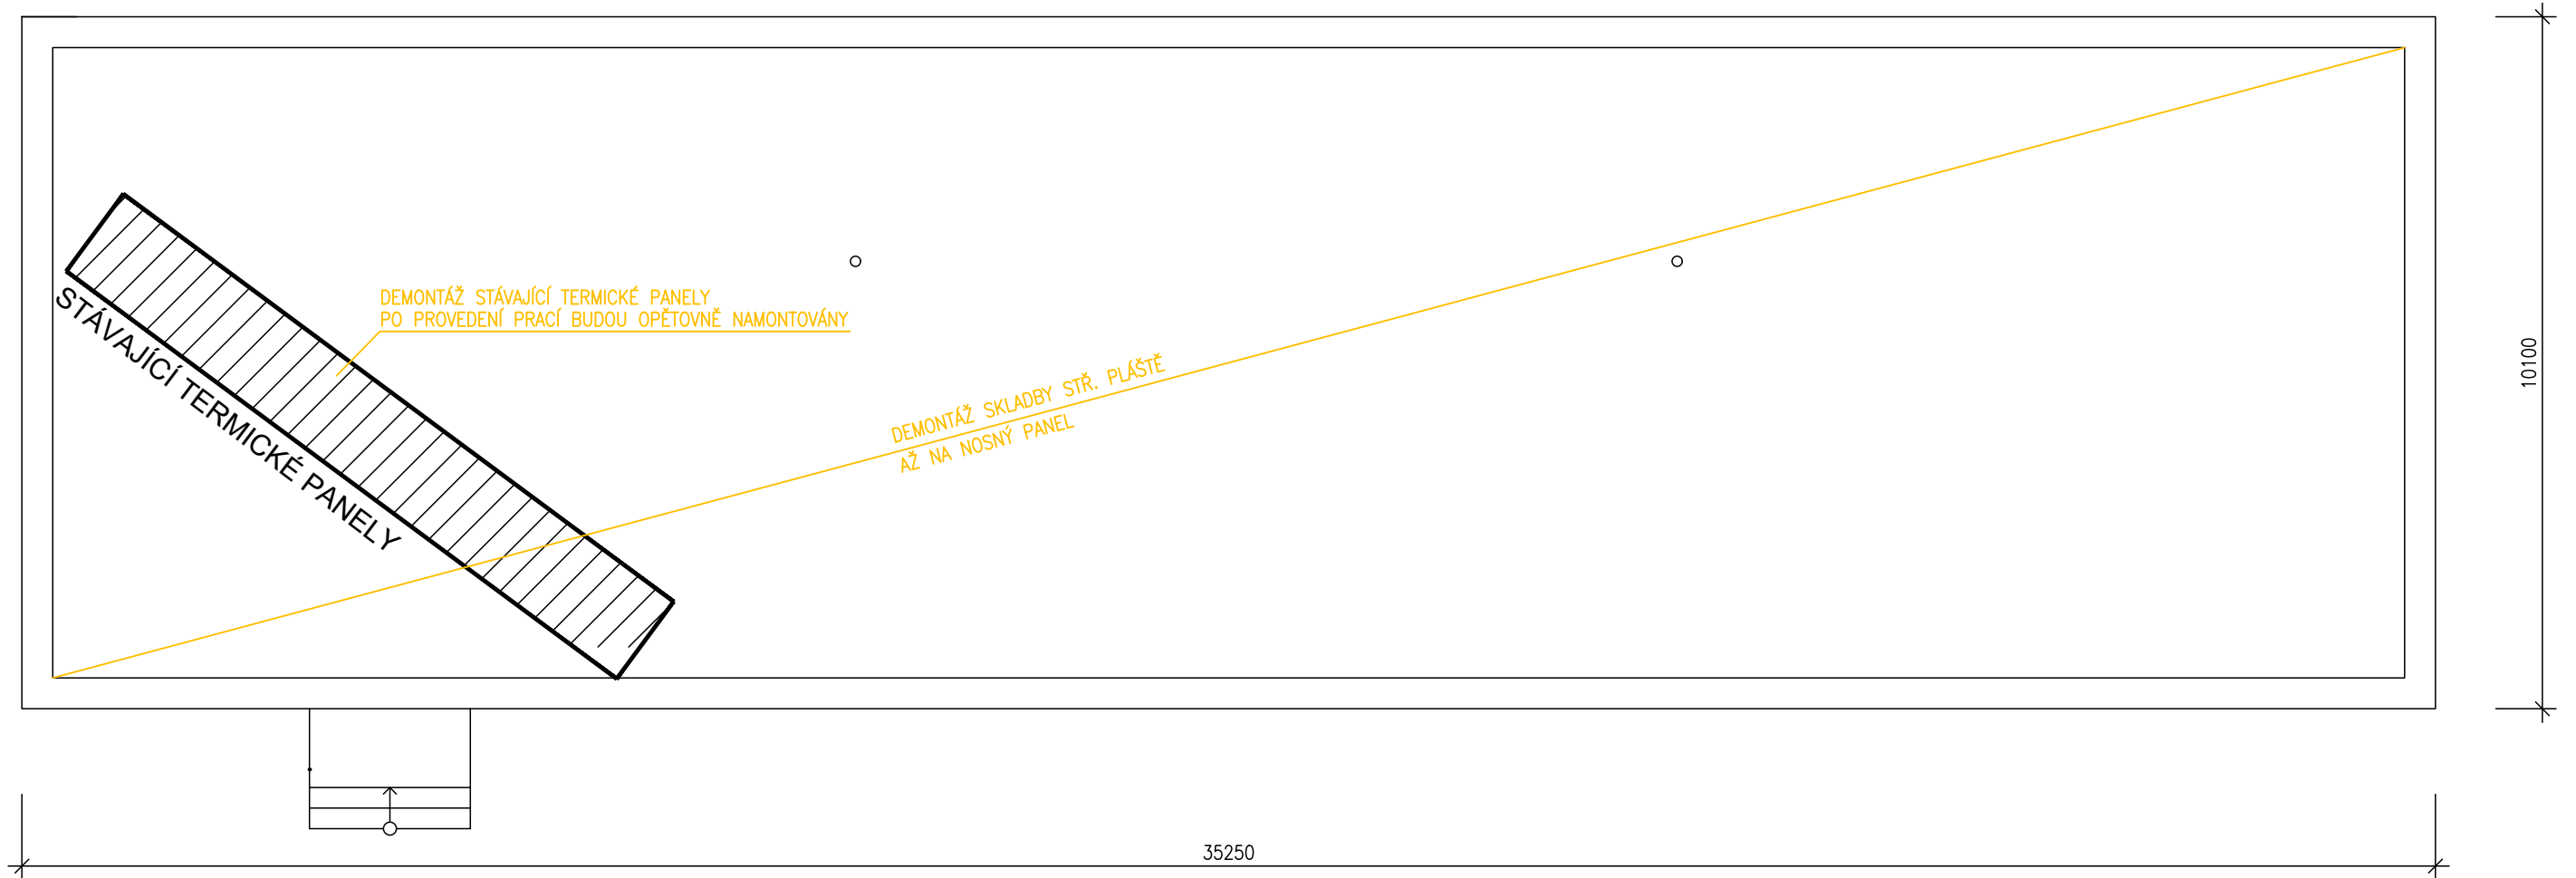

Legenda stávajících skladeb

Obvodový plášť
 Vnitřní omítka tl. 15 mm
 Cihla dutinová tl. 375 mm
 Disperzní lepidlo a stěrková hmota
 Keramický obklad – mozaika

Obvodový plášť chodba 2.NP
 Vnitřní tenkovrstvá omítka tl. 1 mm
 Tepelná izolace z MV tl. 40 mm
 Sendvičový panel tl. 100 mm
 Keramický obklad – mozaika

Podlaha chodby nad 1.NP
 Podlahová krytina – vinyl
 Lepidlo
 Betonový potěr tl. 50 mm
 Betonová mazanina tl. 100 mm
 Prefabrikovaný panel tl. 400 mm
 Vnější omítka tl. 25 mm


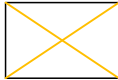

Podlaha chodby nad 2.NP
 Podlahová krytina – vinyl
 Lepidlo
 Betonová mazanina tl. 75 mm
 Tepelná izolace XPS tl. 20 mm
 Nosná ocelová k-ce
 Sendvičový panel tl. 100 mm


Střešní plášť
 Souvrství asf. pásů tl. 10 mm
 EPS tl. 140 mm
 Souvrství asf. pásů tl. 30 mm
 Betonová armovaná deska tl. 50 mm
 Lepenka A400 h tl. 10 mm
 Pěnosklo tl. 150 mm
 Škvárový násyp ve spádu tl. 50 – 300 mm
 Asf. pás
 Prefabrikovaný panel tl. 400 mm
 Vnitřní omítka tl. 20 mm

Rozsah bouracích prací:

Demontáž všech klempířských prvků
 Demontáž skladby střešního pláště až na stropní panel
 Demontáž bleskosvodní soustavy
 Demontáž odvětrávacích hlavic kanalizace
 Demontáž stávajících termických panelů na střeše

Legenda značení:

-  Stávající konstrukce
-  Bourané a demontované k-ce
-  Bourané konstrukce

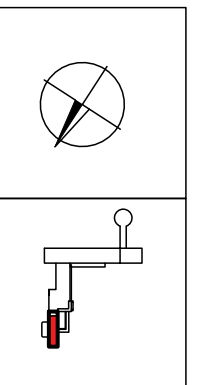

Archivní číslo objednatele: VZ-2022-000746

Zakázka: Zateplení ubytoven a Dětské kliniky FNOL Snížení energetické náročnosti objektu Q		 eProjekce s.r.o. Čechova 106/2a, Přerov 750 02 email: info@eprojekce.cz tel: 581 110 817	
Investor: Fakultní nemocnice Olomouc, Zdravotníků 248/7, 779 00 Olomouc, IČO: 00098892		Datum: 12/2023	
Vypracoval Ing. Pavel Malenda		Měřítko: 1:100	Stupeň: ZSPD
Označení výkresu: FOTOVOLTAICKÁ ELEKTRÁRNA FVE VÝMĚNIKOVÁ STANICE - STŘECHA - BOURACÍ PRÁCE			Číslo výkresu: D.1.1.03