

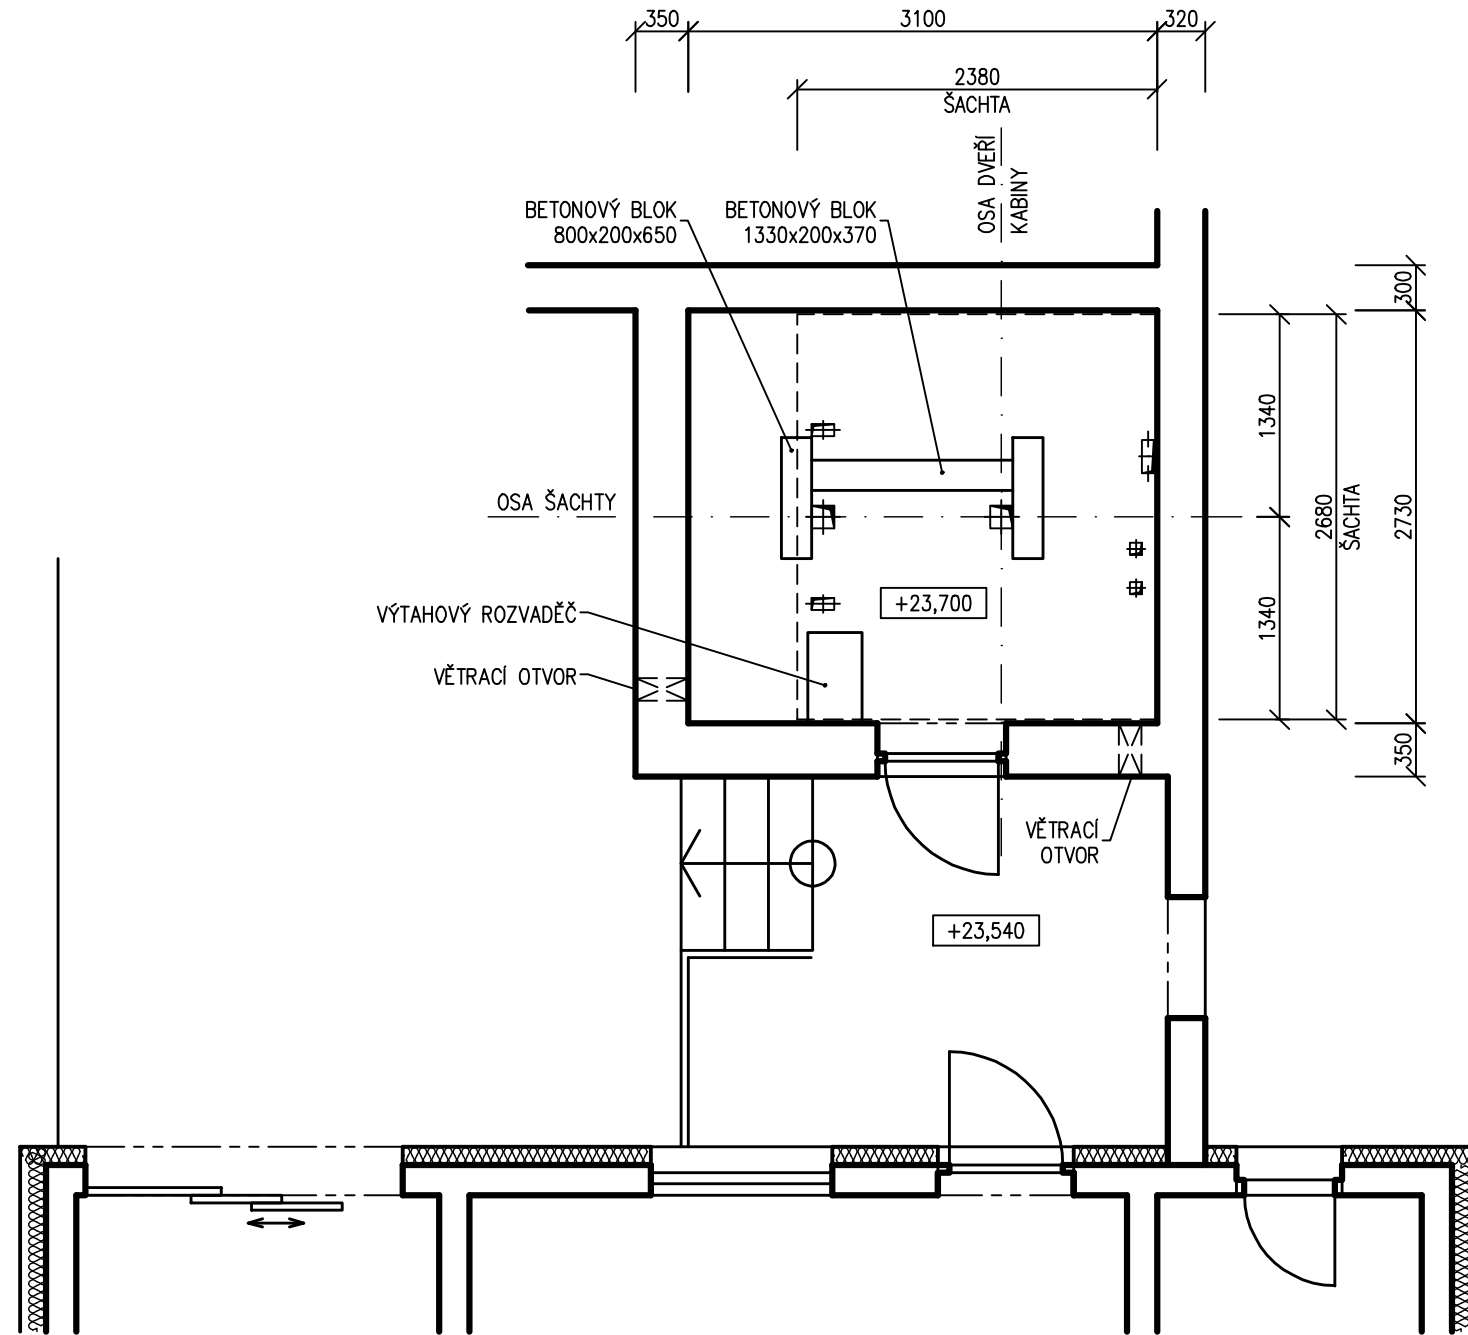




PŮDORYS STROJOVNY

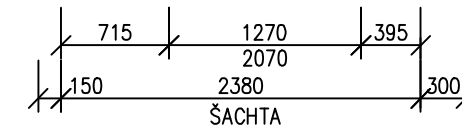

PŮDORYS 1.NP-8.NP

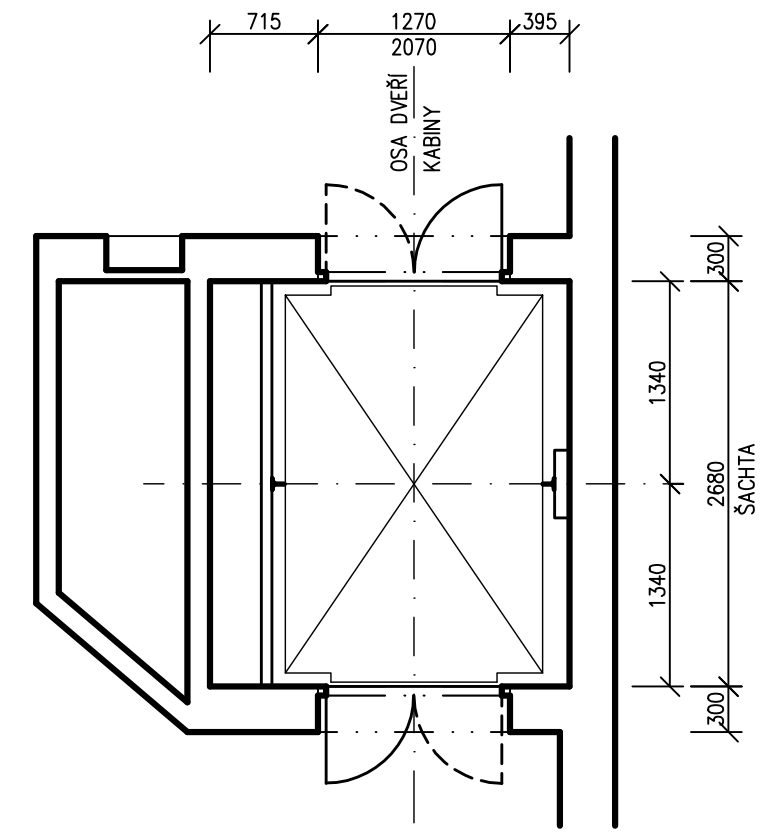

±0,000	1.NP	+11,200	5.NP
+2,800	2.NP	+14,000	6.NP
+5,600	3.NP	+16,800	7.NP
+8,400	4.NP	+19,600	8.NP

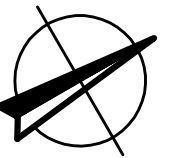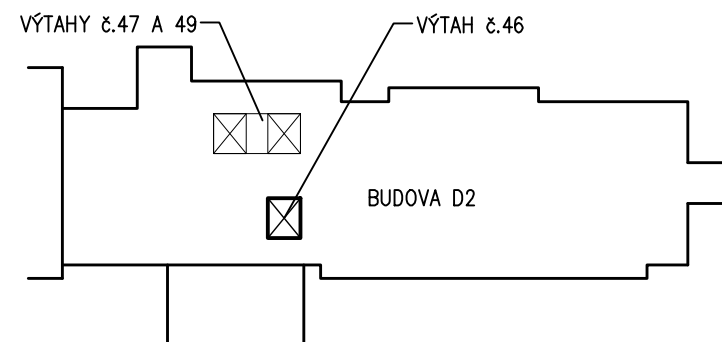

Vypracoval: Ing. Roman Zubatý		SALIP PROJEKT s.r.o. V Lípkách 205/6 779 00 Samotšky IČ: 28581164
Zodp. proj.: Ing. Roman Zubatý		
Investor: FAKULTNÍ NEMOCNICE OLOMOUC I. P. Pavlova 6, Olomouc		Datum: 09/2011 Kopie:
Akce: OBJEKT D2 Rekonstr. výtahu č.46		
Místo: areál FN OLOMOUC parc.č. st.1783, k.ú. Nová Ulice		Formát A4: 2
Výkres: STÁVAJÍCÍ STAV PŮDORYSY		Stupeň: stav. povolení
		Kótováno: mm
		Měřítka: 1:50
		Č. zakázky: Č. výkr.:
		\$11/48 003