


±0,000	1.NP	+11,200	5.NP
+2,800	2.NP	+14,000	6.NP
+5,600	3.NP	+16,800	7.NP
+8,400	4.NP	+19,600	8.NP

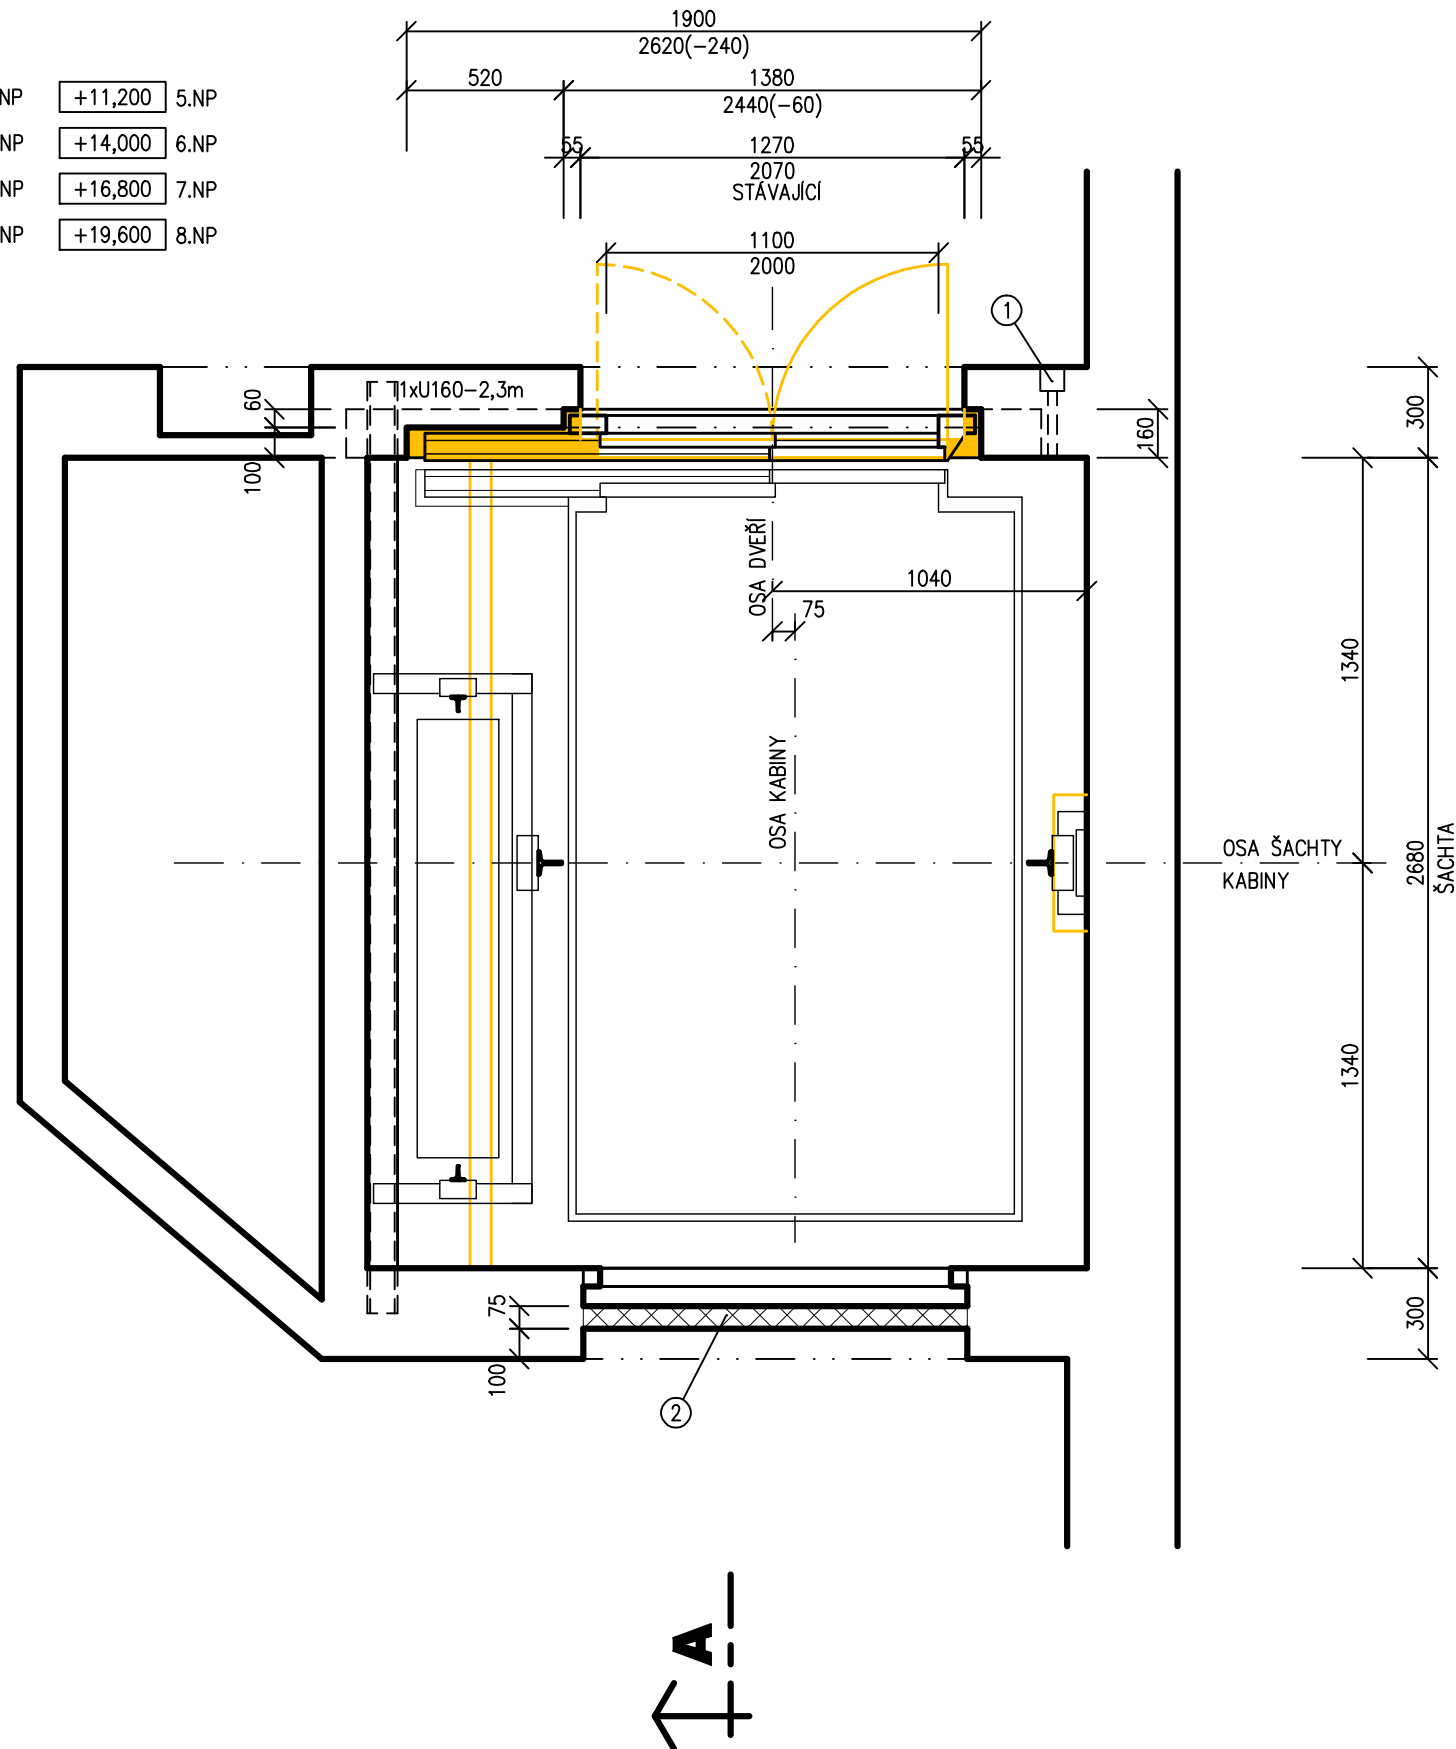

## POZNÁMKA

- VEŠKERÁ TECHNOLOGIE VÝTAHU V ŠACHTĚ BUDE DEMONTOVÁNA, VČETNĚ UPÁLENÍ OCELOVÝCH PROFILŮ PRO KOTVY VODÍTEK A VYBOURÁNÍ BETONOVÝCH FUNDAMENTŮ V PROHLUBNI ŠACHTY.
  - PO DEMONTÁŽI ŠACHTNÍCH DVEŘÍ BUDE NEJPRVE VYSEKÁNA RÝHA PRO OSAZENÍ OCEL. PŘEKLADU Z PROFILU U160 (NA LEŽATO). NÁSLEDNĚ BUDE VYBOURÁNA NIKA, POD OSAZENÝM PŘEKLADEM, PRO ŠACHTNÍ DVEŘI. KÓTOVÁNY JSOU ČISTÉ ROZMĚRY PRO OSAZENÍ ŠACHTNÍCH DVEŘÍ.
  - PODLAHA NA NÁSTUPIŠTÍCH PŘED ŠACHTNÍMI DVEŘMI BUDE VYSPRAVENA (POUZE KOLEM PRAHU ŠACHTNÍCH DVEŘÍ).
  - V ŠACHTĚ BUDOU OSAZENY OCELOVÉ NOSNÍKY Z PROFILU U100 (OSAZENÉ DO VYSEKANÝCH KAPES) PRO KOTVENÍ VODÍTEK (ROZTEČ UPŘESNÍ DODAVATEL VÝTAHU).
  - DNO PROHLUBNĚ ŠACHTY BUDE VYSPRAVENO A PROHLUBEŇ BUDE NATŘENA PROTIPRAŠNÝM NÁTĚREM.
  - OSTĚNÍ A NADPRAŽÍ DVEŘÍ BUDE ZAPRAVENO – ŠTUKOVÁ OMÍTKA.
1. OTVOR PRO TLAČÍTKA 80x200x80 S PRŮCHODKOU  $\varnothing 30\text{mm}$  DO ŠACHTY.
  2. DRUHÉ ŠACHTNÍ DVEŘE ZŮSTANOU PŮVODNÍ. KŘÍDLA DVEŘÍ BUDOU ZAVAŘENA, TAK ABY TYTO DVEŘE BYLY NEFUNKČNÍ. TATO STANICE BUDE ZRUŠENA. ZE STRANY PŮVODNÍHO NÁSTUPIŠTĚ BUDE OTVOR ZAZDĚN TVÄRNICEMI YTONG TL.75mm.

## LEGENDA MATERIÁLU

-  STÁVAJÍCÍ KONSTRUKCE
-  BOURANÉ KONSTRUKCE

Vypracoval: Ing. Roman Zubatý		<b>SALIP PROJEKT s.r.o.</b> V Lípkách 205/6 779 00 Samotšišky IČ: 28581164	
Zodp. proj.: Ing. Roman Zubatý			
Investor: FAKULTNÍ NEMOCNICE OLOMOUC I. P. Pavlova 6, Olomouc		Datum: 09/2011	Kopie:
Akce: <b>OBJEKT D2</b> <b>Rekonstr. výtahu č.46</b>		Formát A4: 2	
Místo: <b>areál FN OLOMOUC</b> <b>parc.č. st.1783, k.ú. Nová Ulice</b>		Stupeň: stav. povolení	
		Kótováno: mm	
		Měřítko: <b>1:25</b>	
Výkres: <b>PŮDORYS 1.-8.NP</b>		Č. zakázky: <b>S11/48</b>	Č. výkr.: <b>004</b>