SVISLÝ ŘEZ A-A

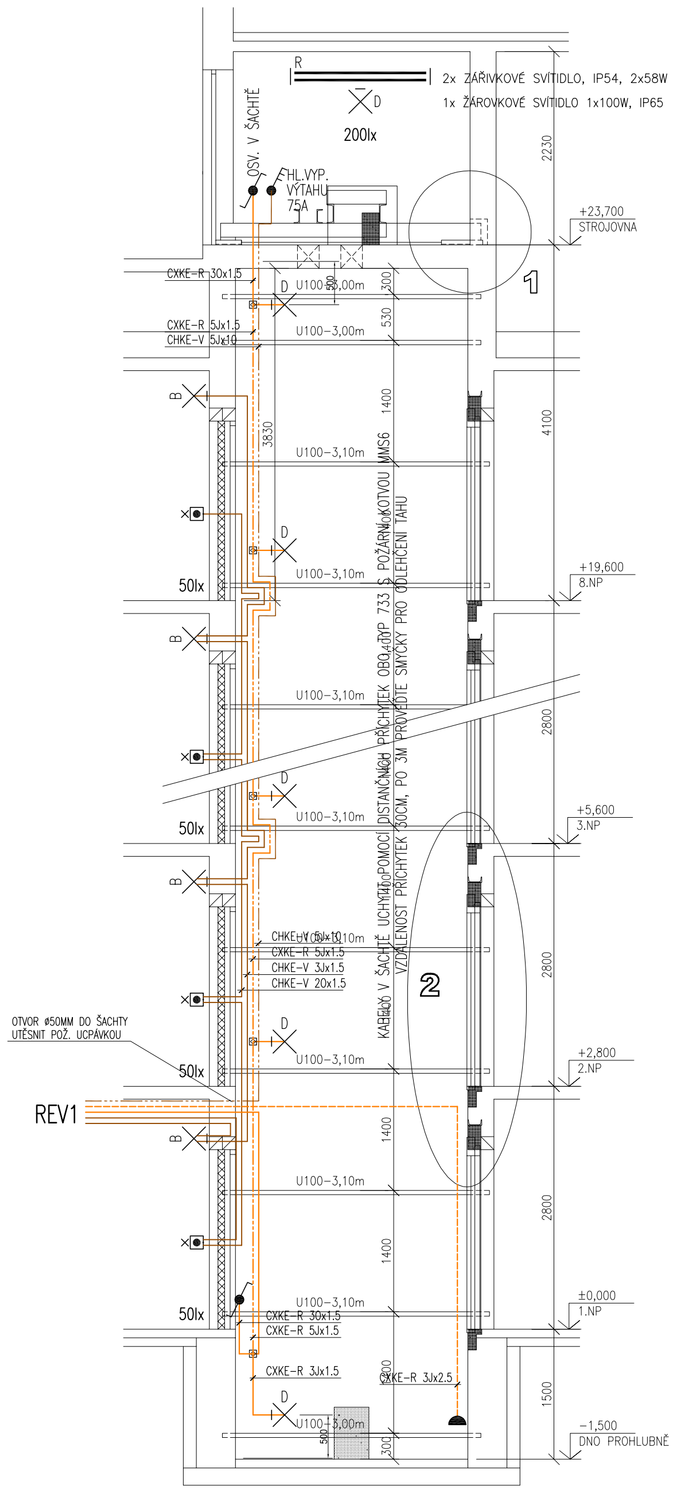

NAPĚŤOVÉ SOUSTAVY: – SILOVÁ 3+PE+N, 50Hz, 230/400V, TN–C–S
1+PE+N, 50Hz, 230V, TN–S

OCHRANA PŘED ÚRAZEM ELEKTRICKÝM PROUDEM PODLE ČSN 33 2000–4–41
– AUTOMATICKÝM ODPOJENÍM OD ZDROJE
– AUTOMATICKÝM ODPOJENÍM OD ZDROJE A POSPOJOVÁNÍM

VNĚJŠÍ VLIVY PODLE ČSN 33 2000–3
– AA5 TEPLOTA V ROZMEZÍ +5° – +40°C NEZNAČENO
– AB5 PROSTORY CHRÁNĚNÉ PŘED VENKOVNÍMI VLIVY S REG. TEPLOTY NEZNAČENO
– OSTATNÍ VLIVY – ZANEDBATELNÉ

VED.PROJEKTANT	ODP.PROJEKTANT	KONTROLOVAL	IVO ROGULJIČ Projekty v oboru elektro zařízení nn, vn J. WOLKERA 10, 779 00 OLOMOUC IČO: 1300 1523
ING. IVO ROGULJIČ	ING. IVO ROGULJIČ	VLADISLAV NEMRAVA	
MÍSTO: FAKULTNÍ NEMOCNICE OLOMOUC, I.P. PAVLOVA 6, OLOMOUC			
INVESTOR: FAKULTNÍ NEMOCNICE OLOMOUC, I.P. PAVLOVA 6, OLOMOUC			

NÁZEV PROJEKTU: OBJEKT ONKOLOGIE REKONSTRUCE VÝTAHU Č. 46 ELEKTROINSTALACE	FORMÁT	2A4
	DATUM	09/2011
	ÚČEL	DSP
	ČÍSLO ZAK.	1127
	ARCH. ČÍS.	
OBSAH: ŘEZ ŠACHTOU	MĚŘÍTKO: 1:50	ČÍS. VÝKR.: E01–3