


PŮDORYS 1.NP

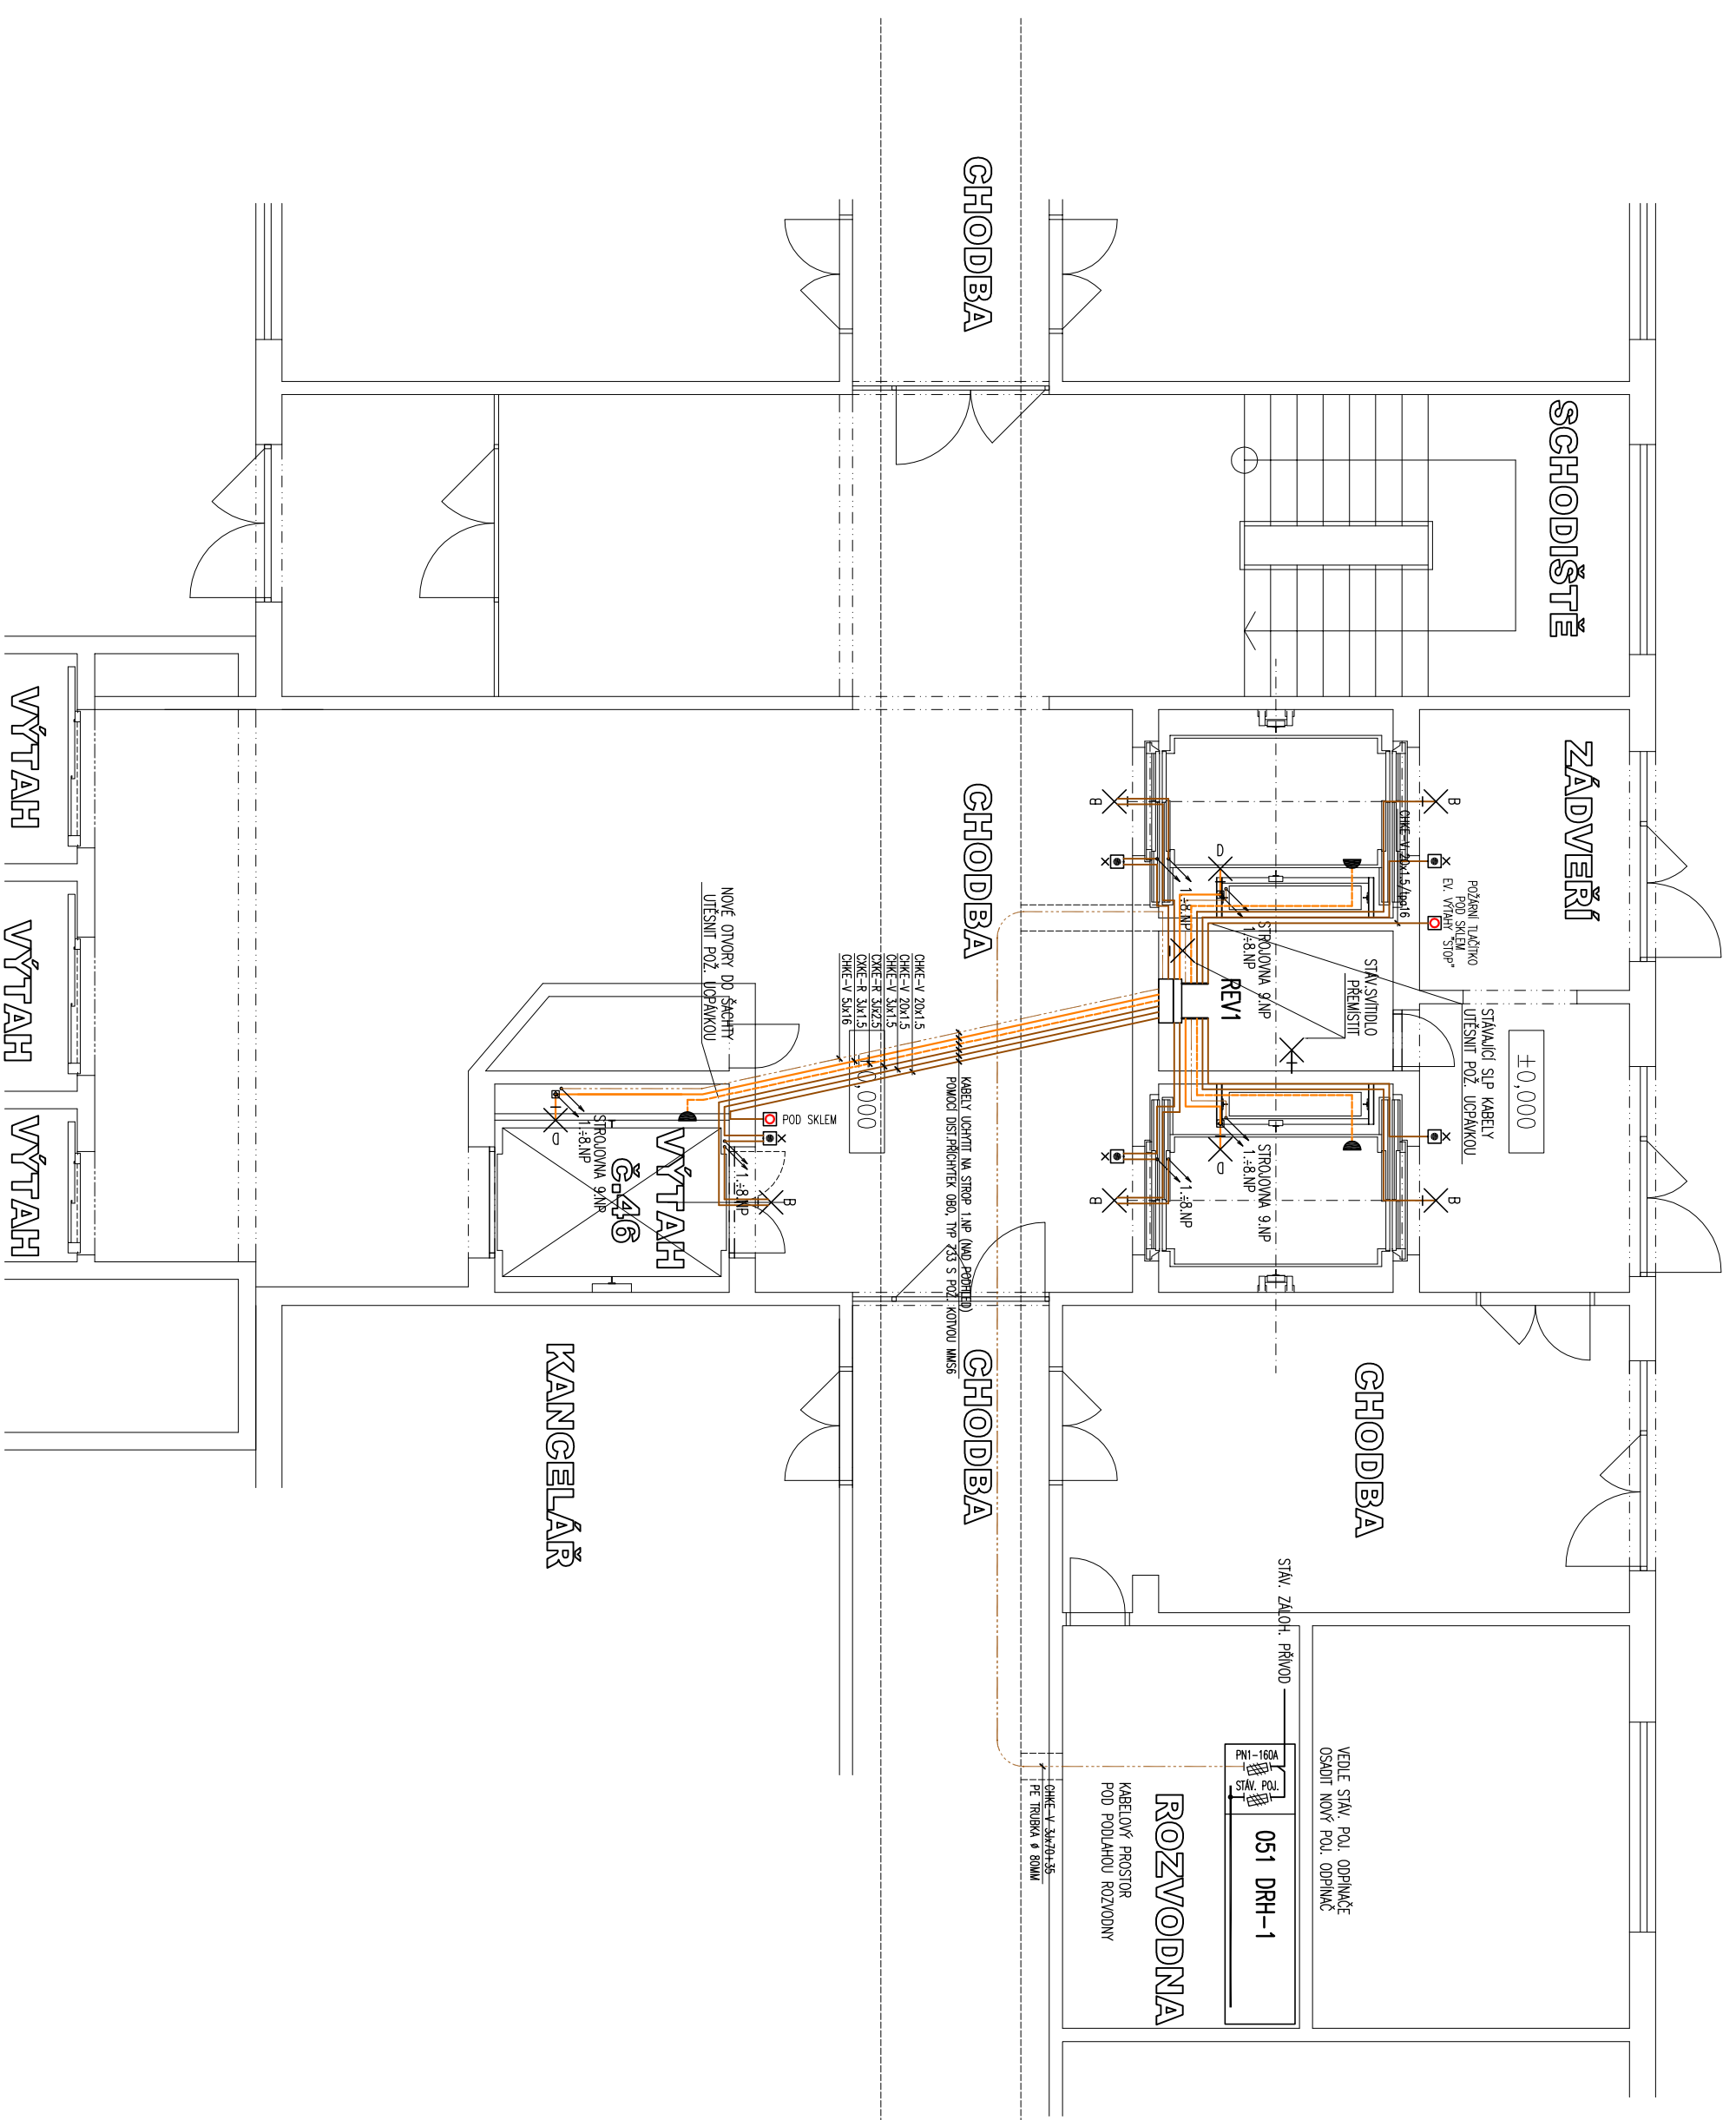

- JEDNOPÓLOVÝ VYPÍNAČ RÁZENÍ (1) TANGO
- JEDNOPÓLOVÝ TLAČ. OVLADÁČ S DOUPL. RÁZ. (1/0 Ss) TANGO
- STRIDAVÝ PŘEPÍNAČ DO VLHKÁ RÁZENÍ (6) ABB
- TRÍPÓLOVÝ SPÍNAČ KSE 380 TP-N, IP65, 75A ABB
- ZASÍLKA DO VLHKÁ 230V, 16A ABB
- ROZVODKA KRBÁROVÁ PLASTOVÁ BEZHALEGENOVÁ, IP54, 6455-31

- SVÍTLIDLO NÁSTĚNNÉ 1x28W, IP43, OSMONT-JEM 2, IN-1619/038WVG
- ZÁBŮROKOVÉ SVÍTLIDLO STROPNÍ I NÁSTĚNNÉ 1x100W, IP55, OSMONT-ELEKTRA 4, IN-172
- ZÁBŮROKOVÉ SVÍTLIDLO PRACHOTĚSNÉ, IP54 (MINIMÁLNĚ), 2x58W
- ČKKE-R ... KABELY OHĚŇ RETARDUJÍCÍ
- ČKKE-V ... KABELY OHĚŇ RETARDUJÍCÍ A FUNKČNÍ PŘI POŽÁRU

- NAĚTĚOVÉ SOUSTAVY: – SILOVÁ 3+PE+N, 50Hz, 230/400V, TN-C-S
 1+PE+N, 50Hz, 230V, TN-S
- OCHRANA PŘED ÚRAZEM ELEKTRICKÝM PROUDEM PODLE ČSN 33 2000-4-41
 – AUTOMATICKÝM ODPOJENÍM OD ZDROJE
 – AUTOMATICKÝM ODPOJENÍM OD ZDROJE A POSPOJOVÁNÍM
- VNĚJŠÍ VLVYVY PODLE ČSN 33 2000-3
 – AAS TĚPLOTA V ROZMĚZI +5° – +40°C
 – AAS PROSTORY CHRÁNĚNÉ PŘED VENKOVNÍMI VLVY S REG. TĚPLOTY
 – OSTATNÍ VLVY – ZANEDBATELNÉ
- NEZNAČENO
 NEZNAČENO

VED. PROJEKTANT	OPP. PROJEKTANT	KONTROLOVAL	IVO ROGULJIČ Projekt v oboru elektro zřízením TN-S v OLOMOUC I. KATEGORIE, IČO: 1300 15223
ING. IVO ROGULJIČ	ING. IVO ROGULJIČ	VLADISLAV NEMRAVA	
MÍSTO:	FAKULTNÍ NEMOCNICE OLOMOUC, I.P. PAVLOVA 6, OLOMOUC		
INVESTOR:	FAKULTNÍ NEMOCNICE OLOMOUC, I.P. PAVLOVA 6, OLOMOUC		
NAZEV PROJEKTU:	OBJEKT ONKOLOGIE REKONSTRUJE VĚTĚHU Č. 46 ELEKTROINSTALACE		
OBSAH:	PŮDORYS 1.NP		
	FORMÁT	3A4	
	DATUM	09/2011	
	ÚČEL	DSP	
	ČÍSLO ZAK.	1127	
	ARCH. ČÍS.		
	MĚŘÍTKO:	ČÍS. VÝKR.:	E01-2
			1:75