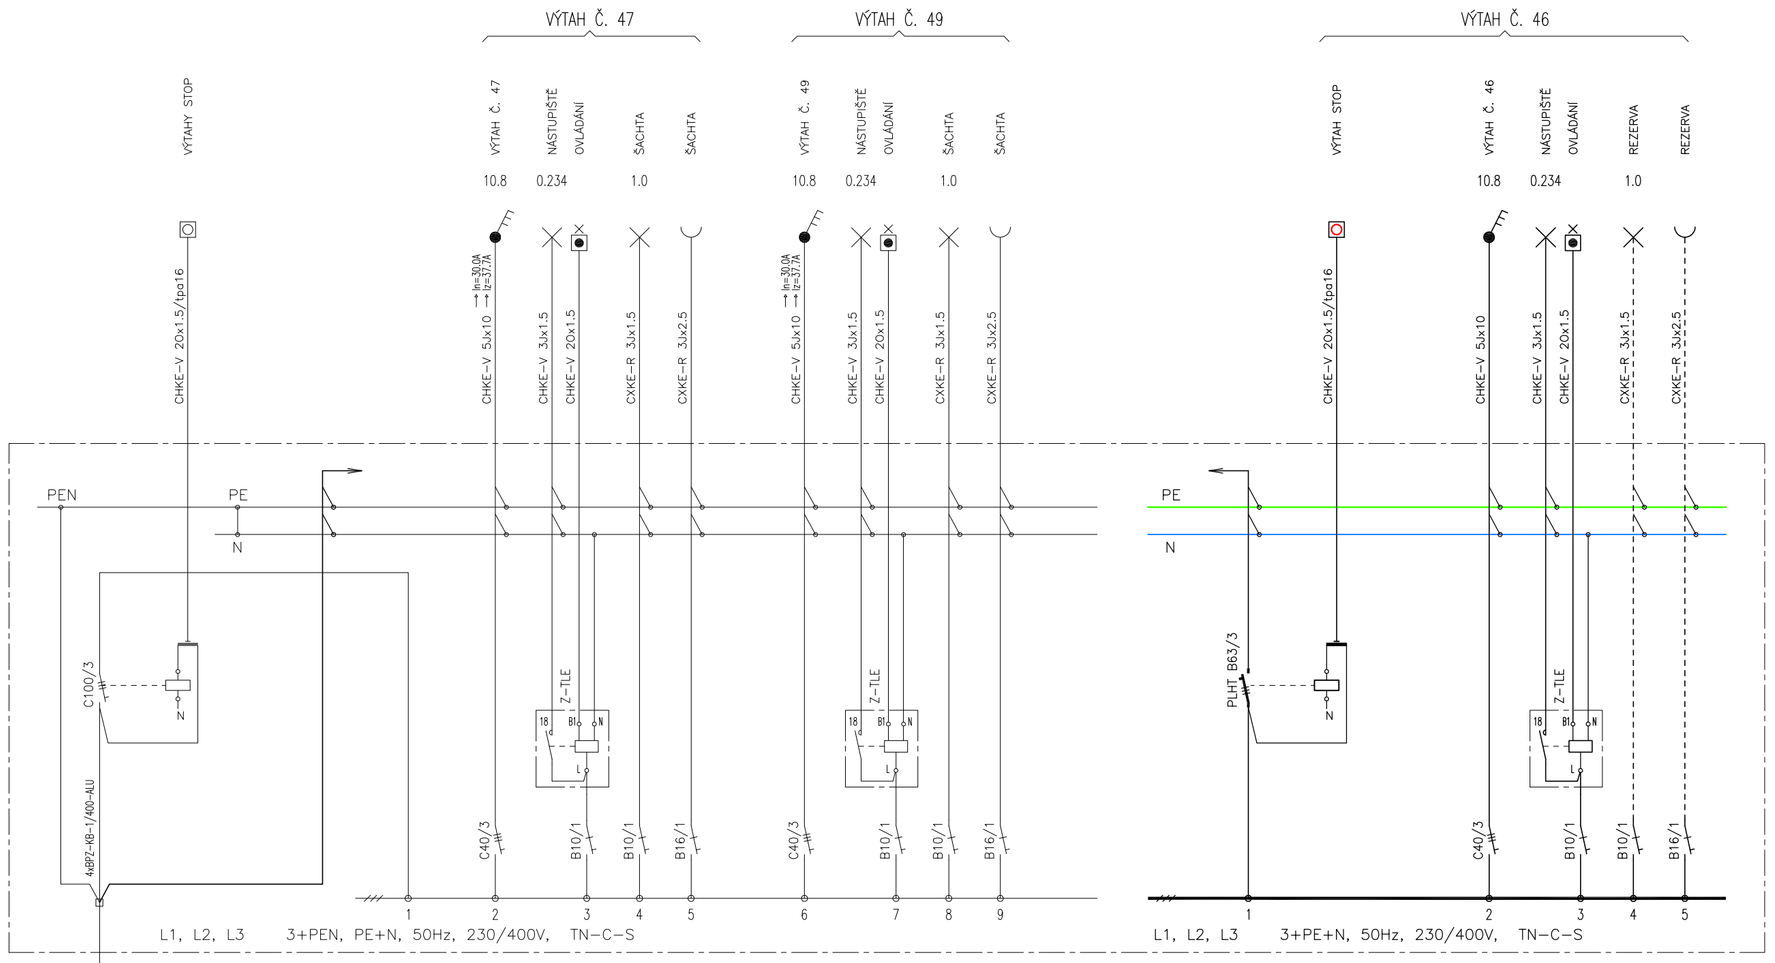

REV1

Pi = ~~25.0kW~~
β = 1.0
Pp = ~~25.0kW~~

Pi = ~37.0kW
β = 1.0
Pp = ~37.0kW

STÁV. ROZVADĚČ NA OMÍTKU BPM-O-600
VNĚJŠÍ ROZMĚRY: (ŠxVxH): 600x1060x262.5MM
IP 54/20, I. IZOL. TŘÍDA

NOVÁ NÁPŇ PRO VÝTAH Č. 46

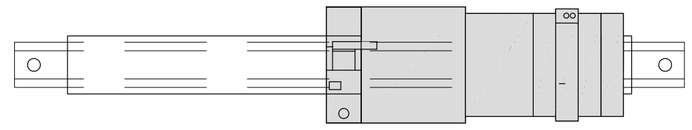

NAPĚŤOVÉ SOUSTAVY: – SILOVÁ 3+PE+N, 50Hz, 230/400V, TN-C-S
1+PE+N, 50Hz, 230V, TN-S

OCHRANA PŘED ÚRAZEM ELEKTRICKÝM PROUDEM PODLE ČSN 33 2000-4-41
– AUTOMATICKÝM ODPOJENÍM OD ZDROJE
– AUTOMATICKÝM ODPOJENÍM OD ZDROJE A POSPOJOVÁNÍM

VNĚJŠÍ VLIVY PODLE ČSN 33 2000-3
– AA5 TEPLOTA V ROZMEZÍ +5° – +40°C NEZNAČENO
– AB5 PROSTORY CHRÁNĚNÉ PŘED VENKOVNÍMI VLIVY S REG. TEPLOTY NEZNAČENO
– OSTATNÍ VLIVY – ZANEDBATELNÉ

VED.PROJEKTANT	ODP.PROJEKTANT	KONTROLOVAL	IVO ROGULJIČ Projekty v oboru elektro zařízení nn, vn J. WOLKERA 10, 779 00 OLOMOUC IČO: 1300 1523	
ING. IVO ROGULJIČ	ING. IVO ROGULJIČ	VLADISLAV NEMRAVA		
MÍSTO: FAKULTNÍ NEMOCNICE OLOMOUC, I.P. PAVLOVA 6, OLOMOUC				
INVESTOR: FAKULTNÍ NEMOCNICE OLOMOUC, I.P. PAVLOVA 6, OLOMOUC				
NÁZEV PROJEKTU: OBJEKT ONKOLOGIE REKONSTRUCE VÝTAHU Č. 46 ELEKTROINSTALACE			FORMÁT	2A4
			DATUM	09/2011
			ÚČEL	DSP
			ČÍSLO ZAK.	1127
			ARCH. ČÍS.	
OBSAH: ÚPRAVA ROZVADĚČE REV1			MĚŘÍTKO: 1:4	ČÍS. VÝKR.: E01-4