


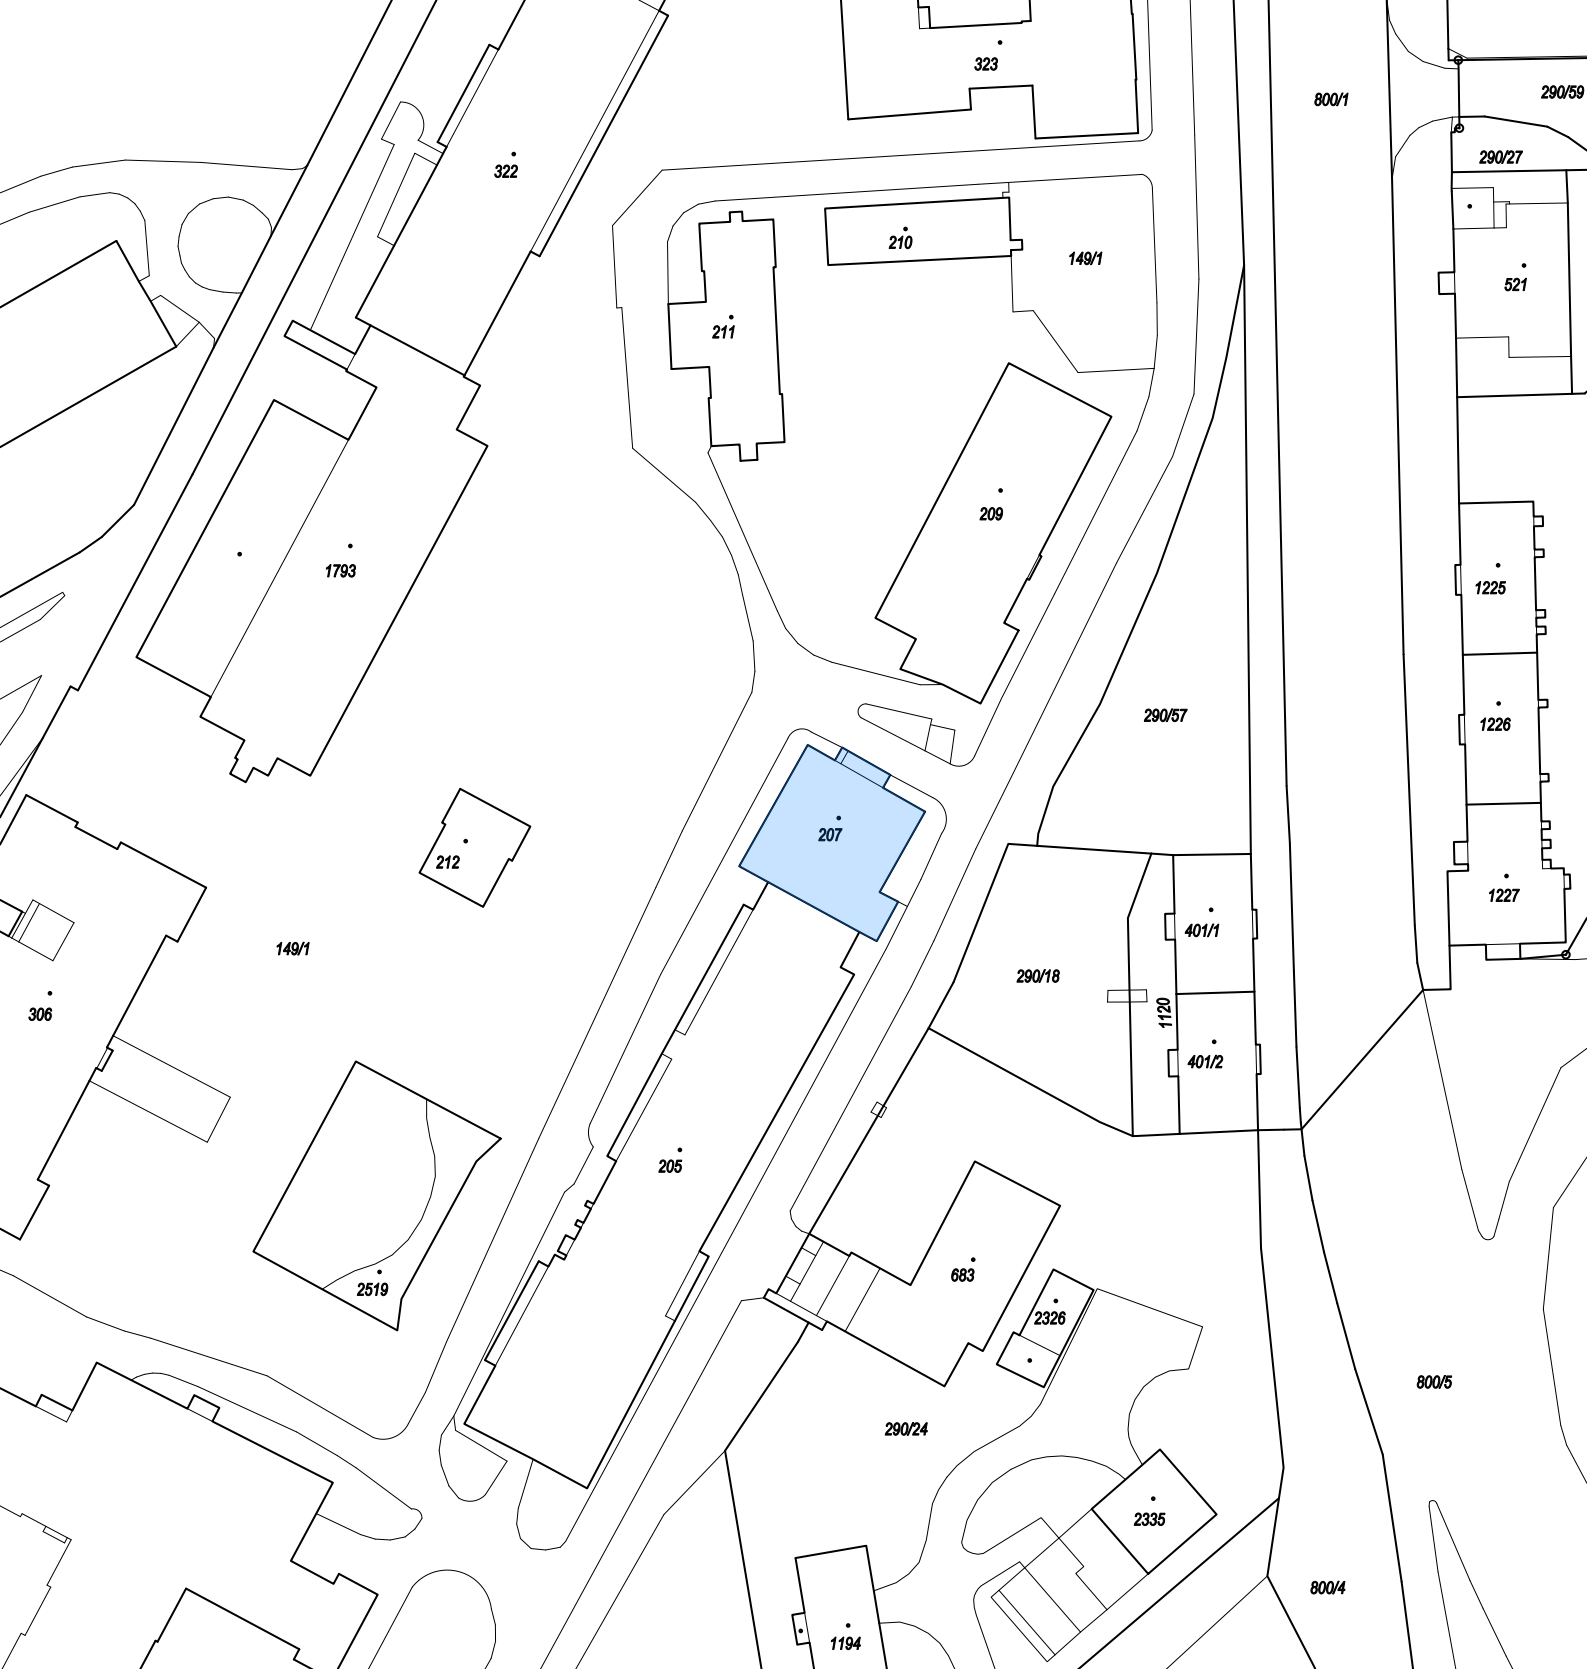

Vyracoval: Ing. Roman Zubatý		SALIP PROJEKT s.r.o. V Lipkách 205/6 779 00 Samotíšky IČ: 28581164		
Zodp. proj.: Ing. Roman Zubatý				
Investor: FAKULTNÍ NEMOCNICE OLOMOUC I. P. Pavlova 6, Olomouc				
Akce:	OBJEKT "J2" - III. INTERNÍ KLINIKA Rekonstr. výtahu č.50 areál FN OLOMOUC parc.č. st.207, k.ú. Nová Ulice	Datum:	04/2011	Kopie:
		Formát A4:	1	
		Stupeň: stav. povolení		
		Kótováno:	m	
		Místo:		Měřítko:
Výkres:		Č. zakázky:		Č. výkr.:
SITUACE		S11/13		C