


RAMPA

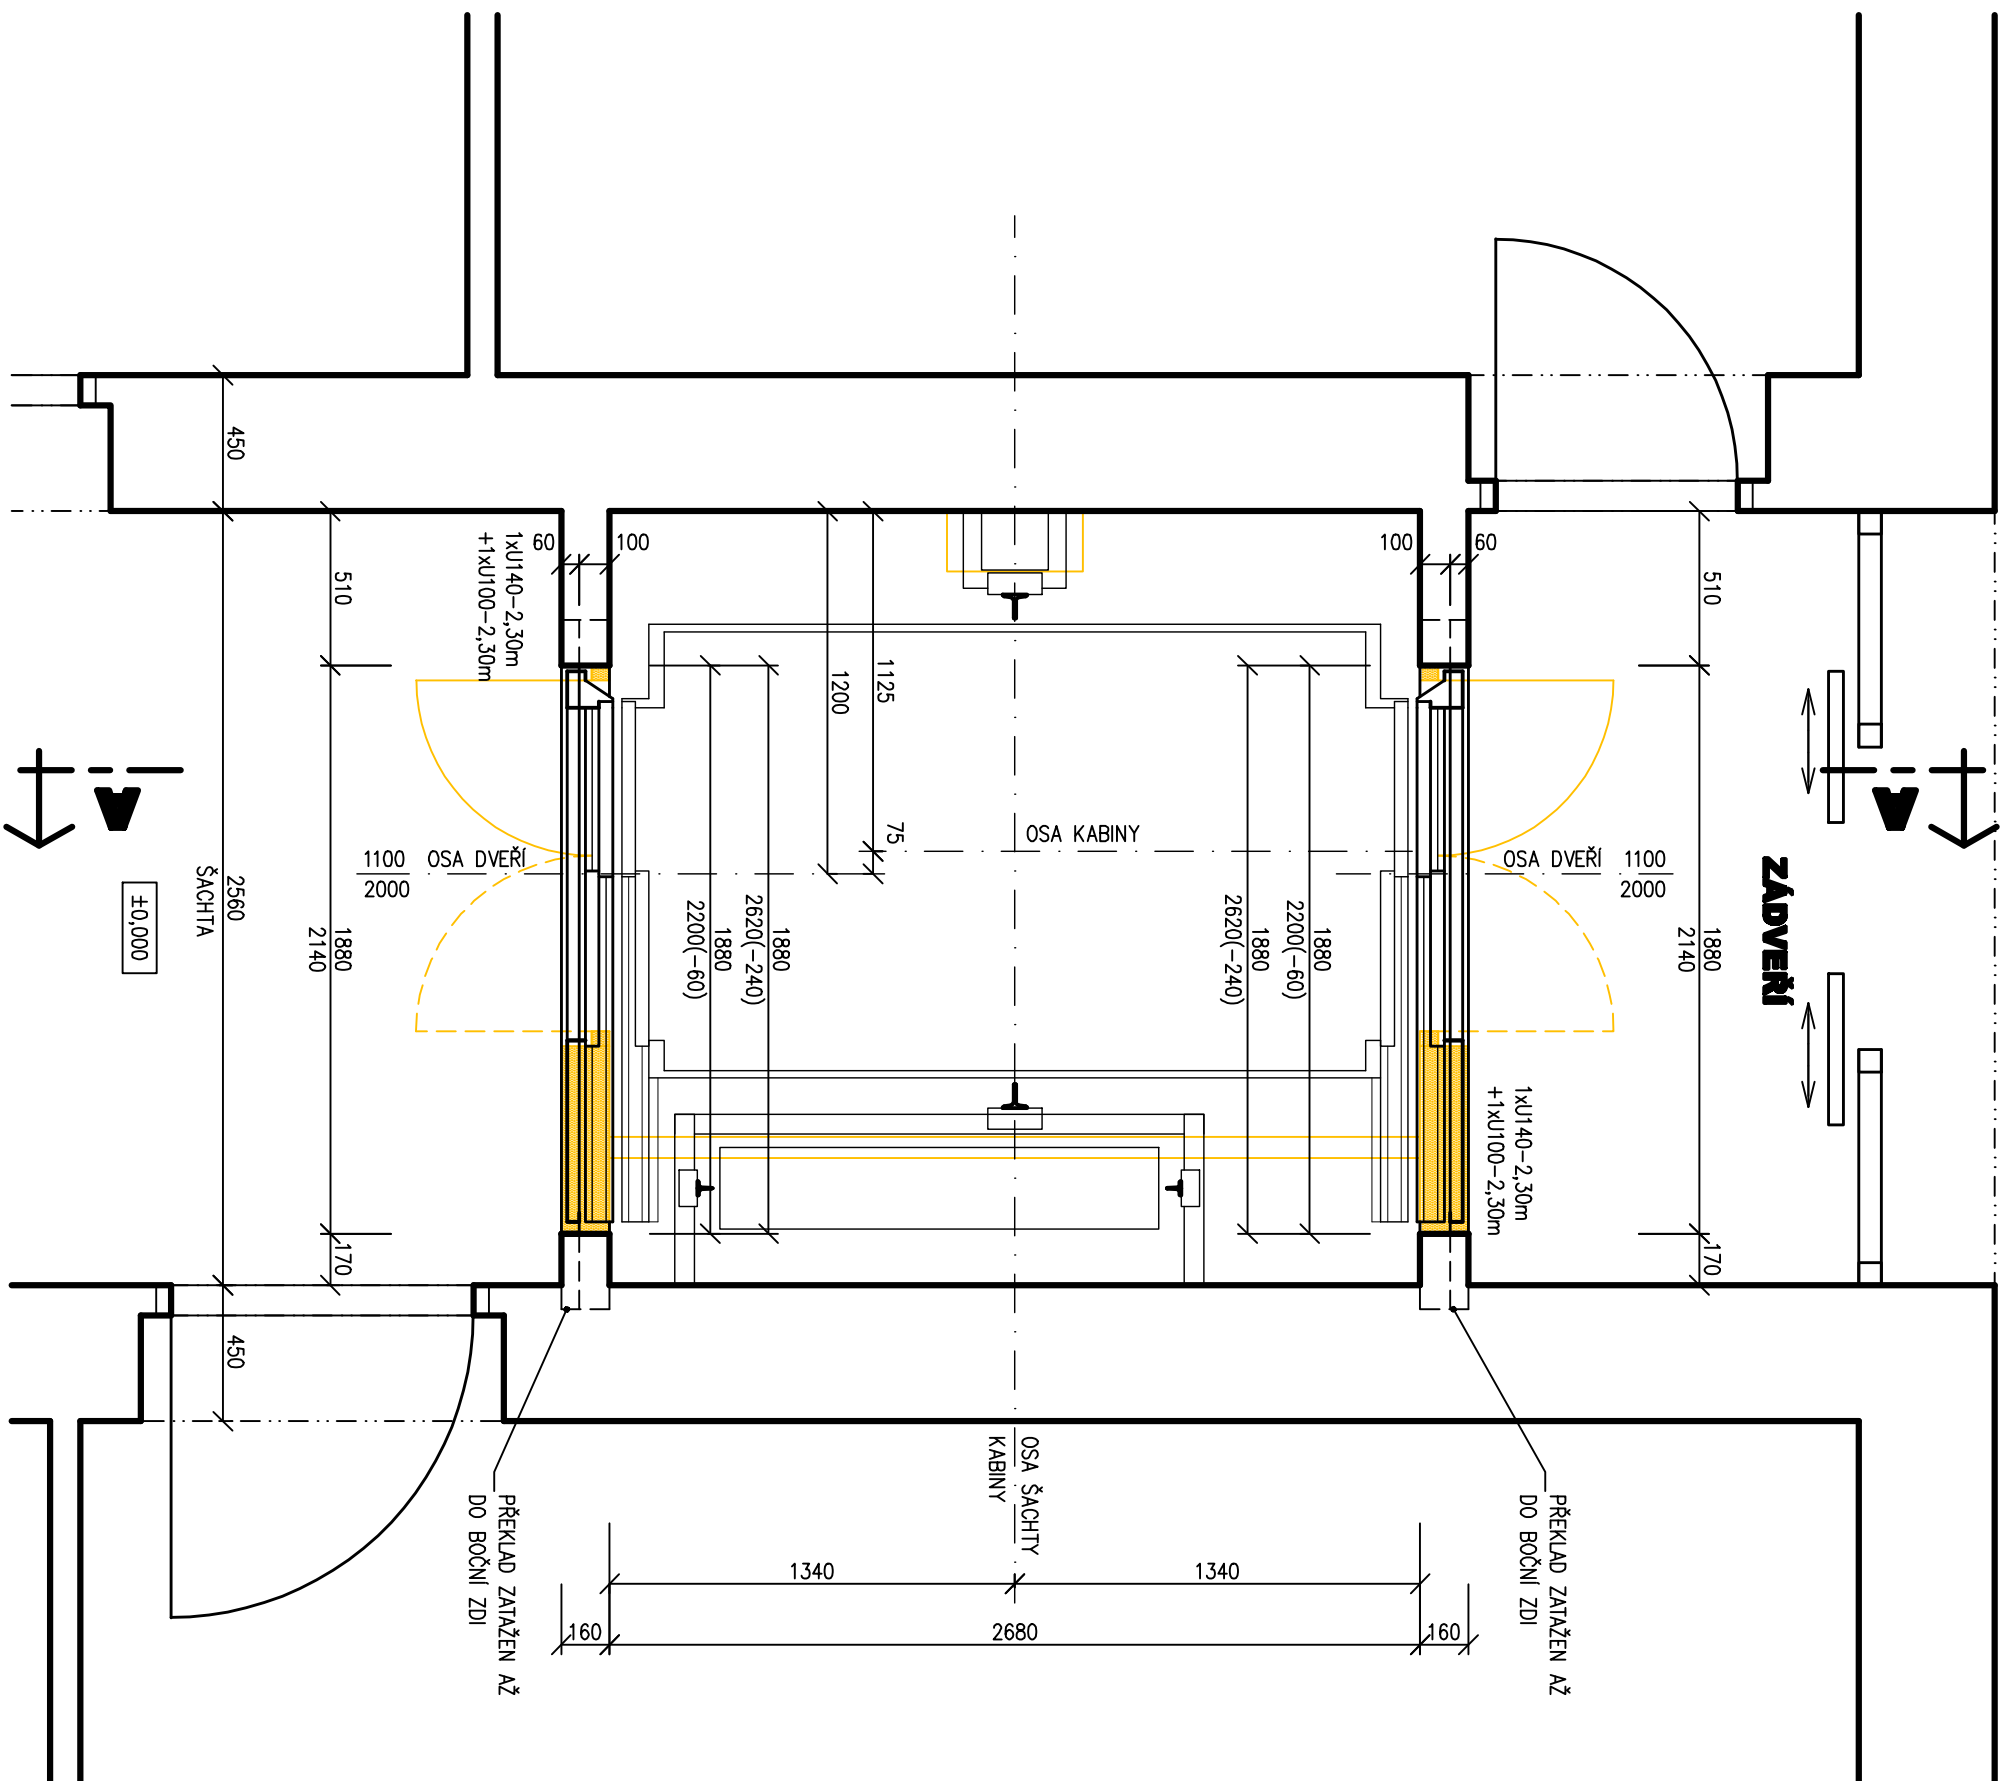

POZNÁMKA

- VEŠKERÁ TECHNOLOGIE VÝTAHU V ŠACHTĚ BUDE DEMONTOVÁNA, VČETNĚ UPEVNĚNÍ OCELOVÝCH PROFILŮ PRO KOTVY VODÍTEK A VYBOURÁNÍ BETONOVÝCH FUNDAMENTŮ V PROHLUBENÍ ŠACHTY.
- PO DEMONTÁŽI ŠACHTENÍCH DVEŘÍ BUDE NEJPRŮVĚŠKAJÍCÍ RÝHA PRO OSAZENÍ OCEL. PŘEKLAU Z PROFILU U160 (NA LEŽATO) A PROFILU U1000 (NA STOJATO). MĚSLENÉ BUDE VYBOURÁN OTVOR, POD OSAZENÝM PŘEKLADEM, PRO ŠACHTENÍ DVEŘE. KOTOVANÝ JSOU ČISTĚ ROZMĚRY PRO OSAZENÍ ŠACHTENÍCH DVEŘÍ.
- PODLAHA NA MÍSTUPÍSTÍCH PŘED ŠACHTENÍMI DVEŘMI BUDE VYSPRAVENA (POULZE KOLEM PRAHU ŠACHTENÍCH DVEŘÍ).
- OŠTĚNÍ A NADPRAŽÍ DVEŘÍ BUDE ZAPRAVENO – ŠTUKOVÁ OMÍTKA.

LEGENDA MATERIÁLU



STÁVAJÍCÍ KONSTRUKCE



BOURANÉ KONSTRUKCE

Vypracovali:	Ing. Roman Zubatý
Zodp. proj.:	Ing. Roman Zubatý
Investor:	FAKULTNÍ NEMOCNICE OLOMOUČ I. P. Pavlova 6, Olomouč
Akte:	OBJEKT "J2" - III. INTERNÍ KLINIKA Rekonstr. výtahu č.50 areál FN OLOMOUČ parc.č. st207, k.ú. Nová Ulice
Výkres:	

SALIP PROJEKT s.r.o. V Lipkách 205/6 779 00 Samboř IČ: 28581164	Č. zakázky: S11/13
Datum: 04/2011 Formát A4: 2 Stupeň: stav. povolení Kotováno: mm Měřtko: 1:200	Č. výkr.: 005
Kopie:	