



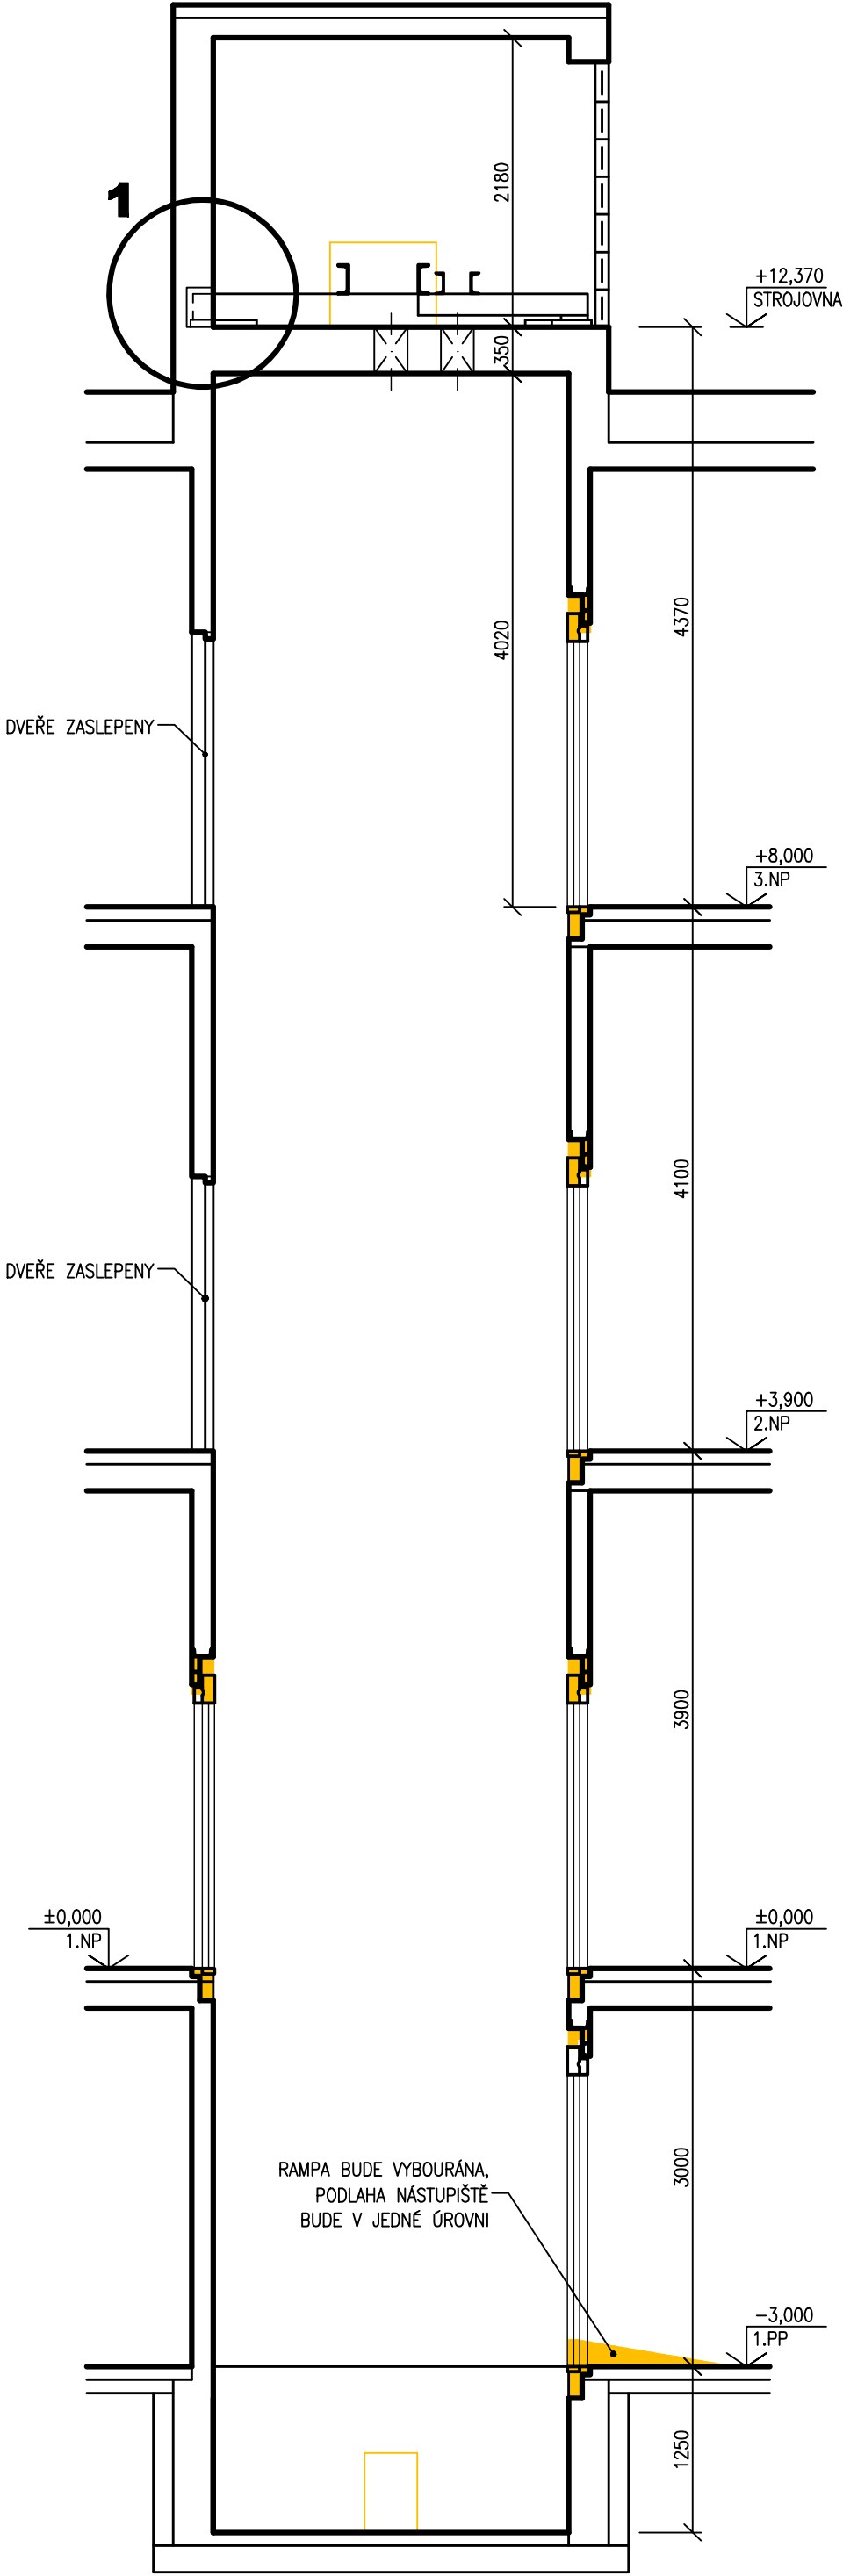


DETAIL 1

DETAIL KOTVENÍ ROZNAŠECÍHO ROŠTU M 1:10

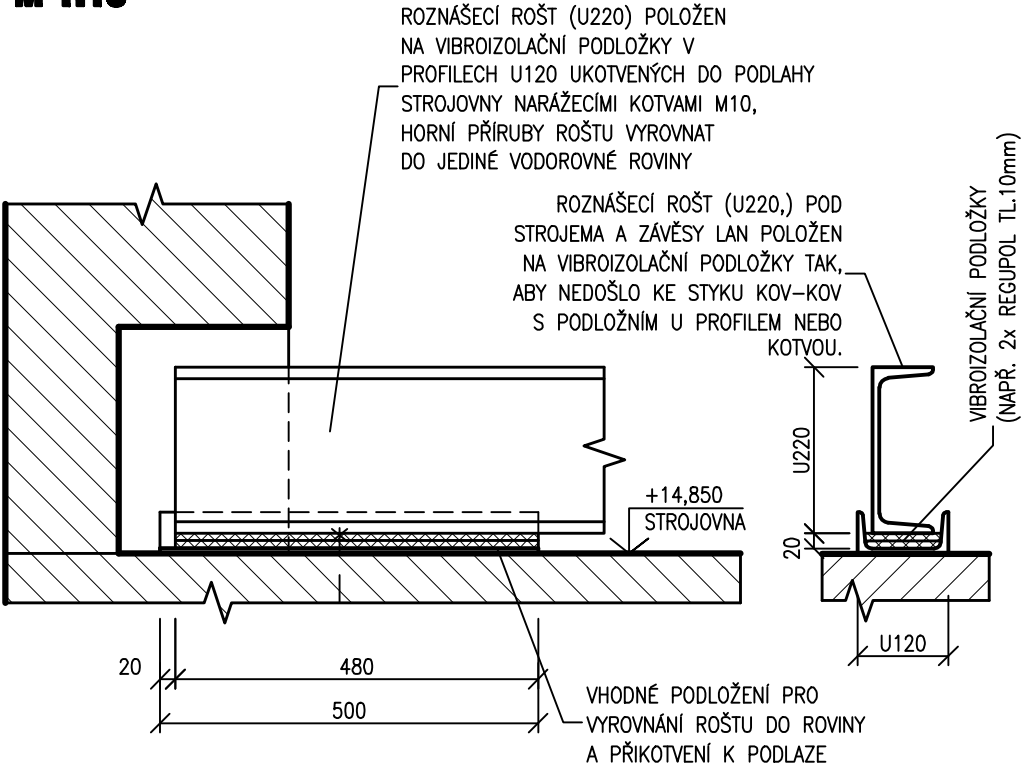

DETAIL 2

DETAIL VYBOURÁNÍ NIKY PRO DVEŘE M 1:25

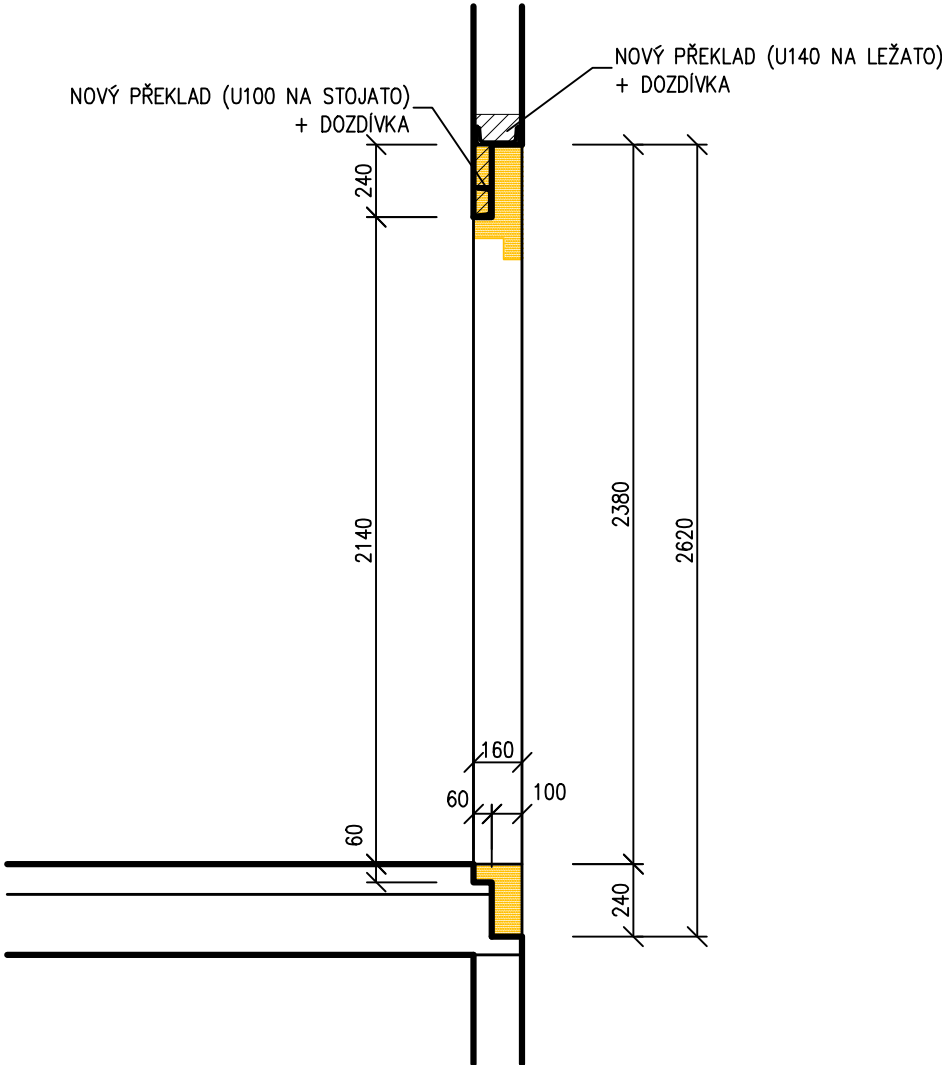

LEGENDA MATERIÁLU

- STÁVAJÍCÍ KONSTRUKCE
- BOURANÉ KONSTRUKCE
- DOZDÍVKY – CIHLA PLNÁ PÁLENÁ

Vypracoval: Ing. Roman Zubatý		SALIP PROJEKT s.r.o. V Lipkách 205/6 779 00 Samotšky IČ: 28581164	
Zodp. proj.: Ing. Roman Zubatý			
Investor: FAKULTNÍ NEMOCNICE OLOMOUC I. P. Pavlova 6, Olomouc			
Akce: OBJEKT "J2" - III. INTERNÍ KLINIKA Rekonstr. výtahu č.50		Datum: 04/2011	Kopie:
Místo: areál FN OLOMOUC parc.č. st.207, k.ú. Nová Ulice		Formát A4: 2	
		Stupeň: stav. povolení	
		Kótováno: mm	
Výkres: ŘEZ A-A		Měřítka: 1:50	
		Č. zakázky:	Č. výkr.:
		S11/13	008