
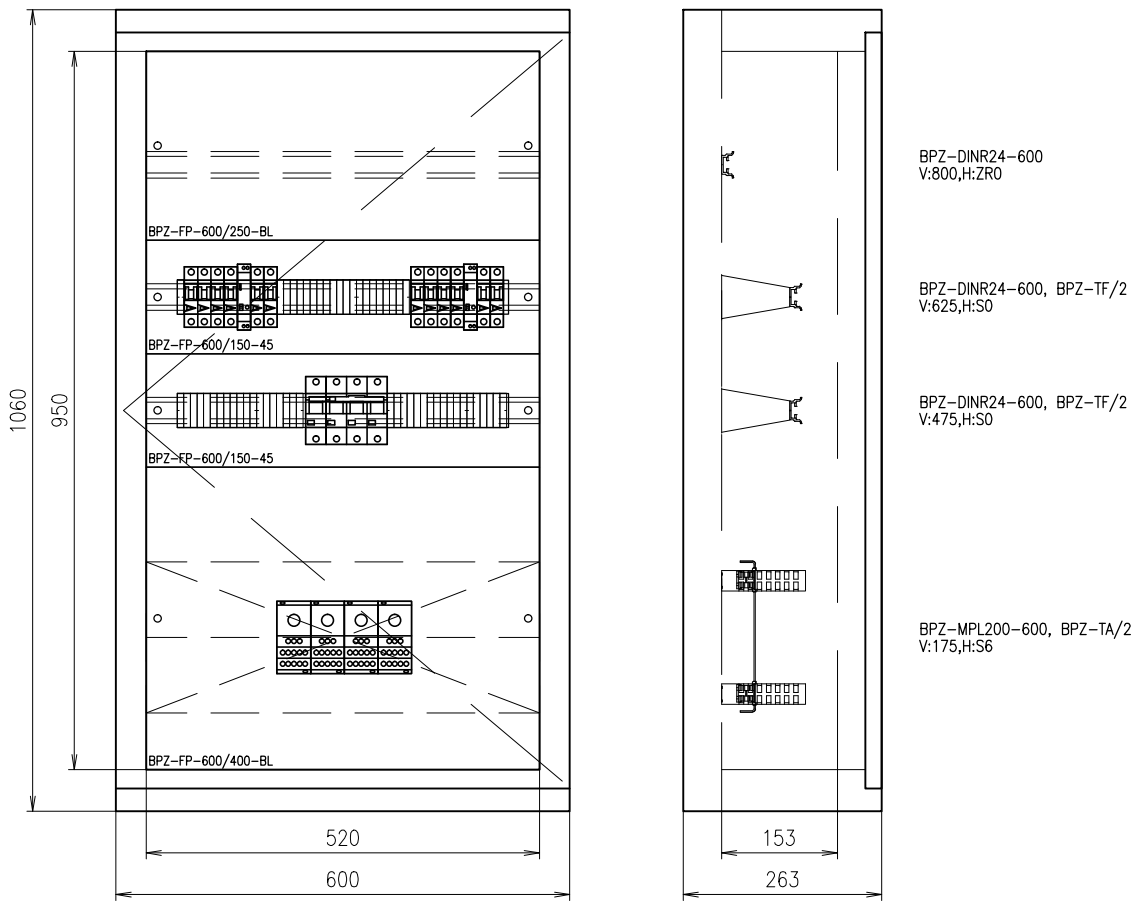


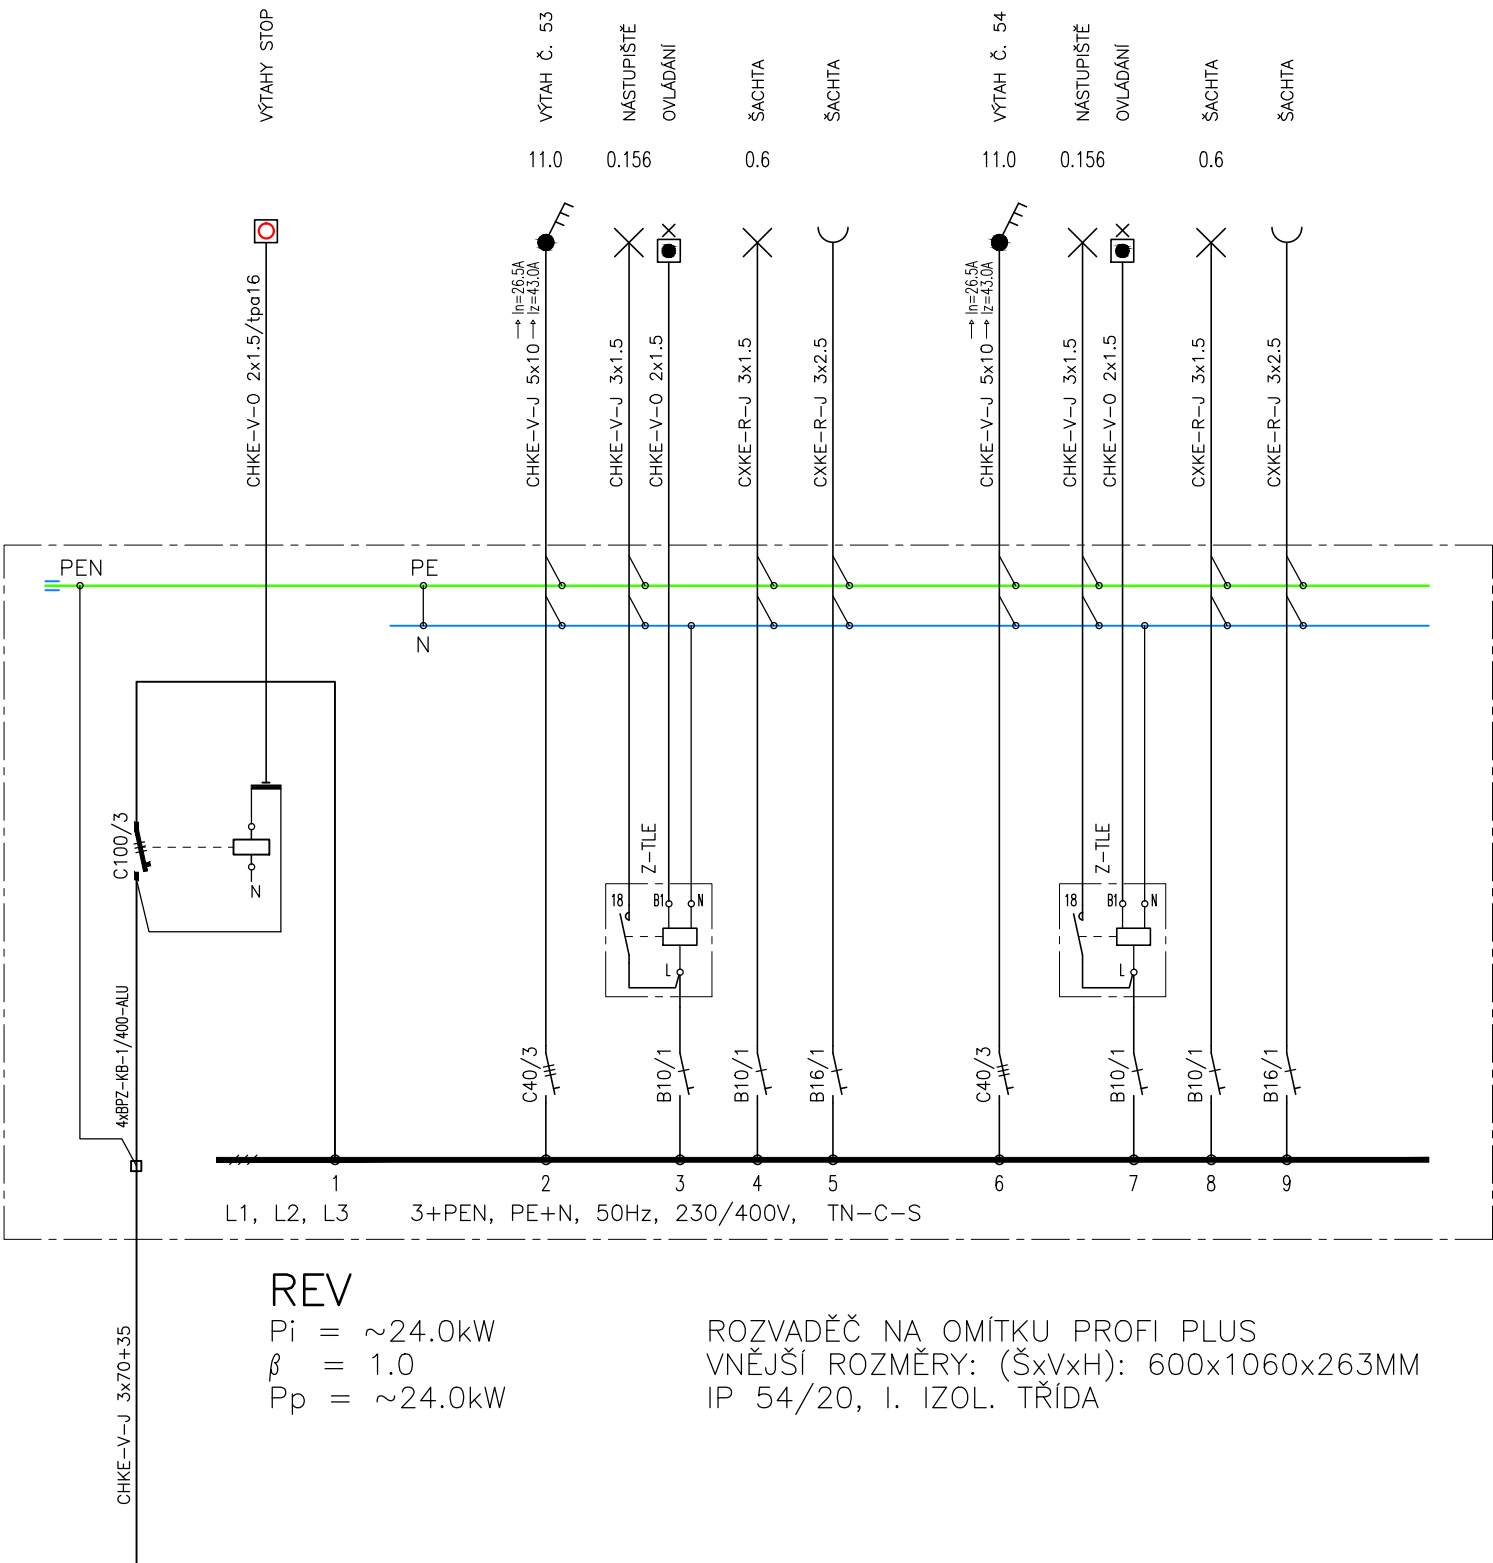

NAPĚŤOVÉ SOUSTAVY: – SILOVÁ 3+PE+N, 50Hz, 230/400V, TN-C-S
1+PE+N, 50Hz, 230V, TN-C-S
– MÍSTO ZMĚNY TN-C NA TN-C-S JE ROZVADĚČ REV

OCHRANA PŘED ÚRAZEM ELEKTRICKÝM PROUDEM PODLE ČSN 33 2000-4-41, ED.2:
– AUTOMATICKÝM ODPOJENÍM OD ZDROJE
– AUTOMATICKÝM ODPOJENÍM OD ZDROJE A POSPOJOVÁNÍM

VNĚJŠÍ VLIVY PODLE ČSN 33 2000-5-51, ED.3:
– AA5 TEPLOTA OKOLÍ V ROZMEZÍ +5° ÷ +40°C NEZNAČENO
– AB5 TEPLOTA V ROZMEZÍ +5° ÷ +40°C, VLHKOST 10 ÷ 100% NEZNAČENO
– OSTATNÍ VLIVY – ZANEDBATELNÉ (NORMÁLNÍ)

VED.PROJEKTANT	ODP.PROJEKTANT	KONTROLOVAL	IVO ROGULJIČ Projekty v oboru elektro zařízení nn, vn J. WOLKERA 10, 779 00 OLOMOUC IČO: 1300 1523	
ING. IVO ROGULJIČ	ING. IVO ROGULJIČ	VLADISLAV NEMRAVA		
				
MÍSTO: AREÁL FN OLOMOUC				
INVESTOR: FAKULTNÍ NEMOCNICE OLOMOUC, I.P. PAVLOVA 6, OLOMOUC				
NÁZEV PROJEKTU: OBJEKT "S" – ORTOPEDICKÁ KLINIKA REKONSTRUCE VÝTAHŮ Č. 53, 54 ELEKTROINSTALACE			FORMÁT	2A4
			DATUM	05/2011
			ÚČEL	DSP
			ČÍSLO ZAK.	1115
			ARCH. ČÍS.	
OBSAH: SCHÉMA ROZVADĚČE REV			MĚŘITKO:	Čís. VÝKR.:
			1:10	E02-4