


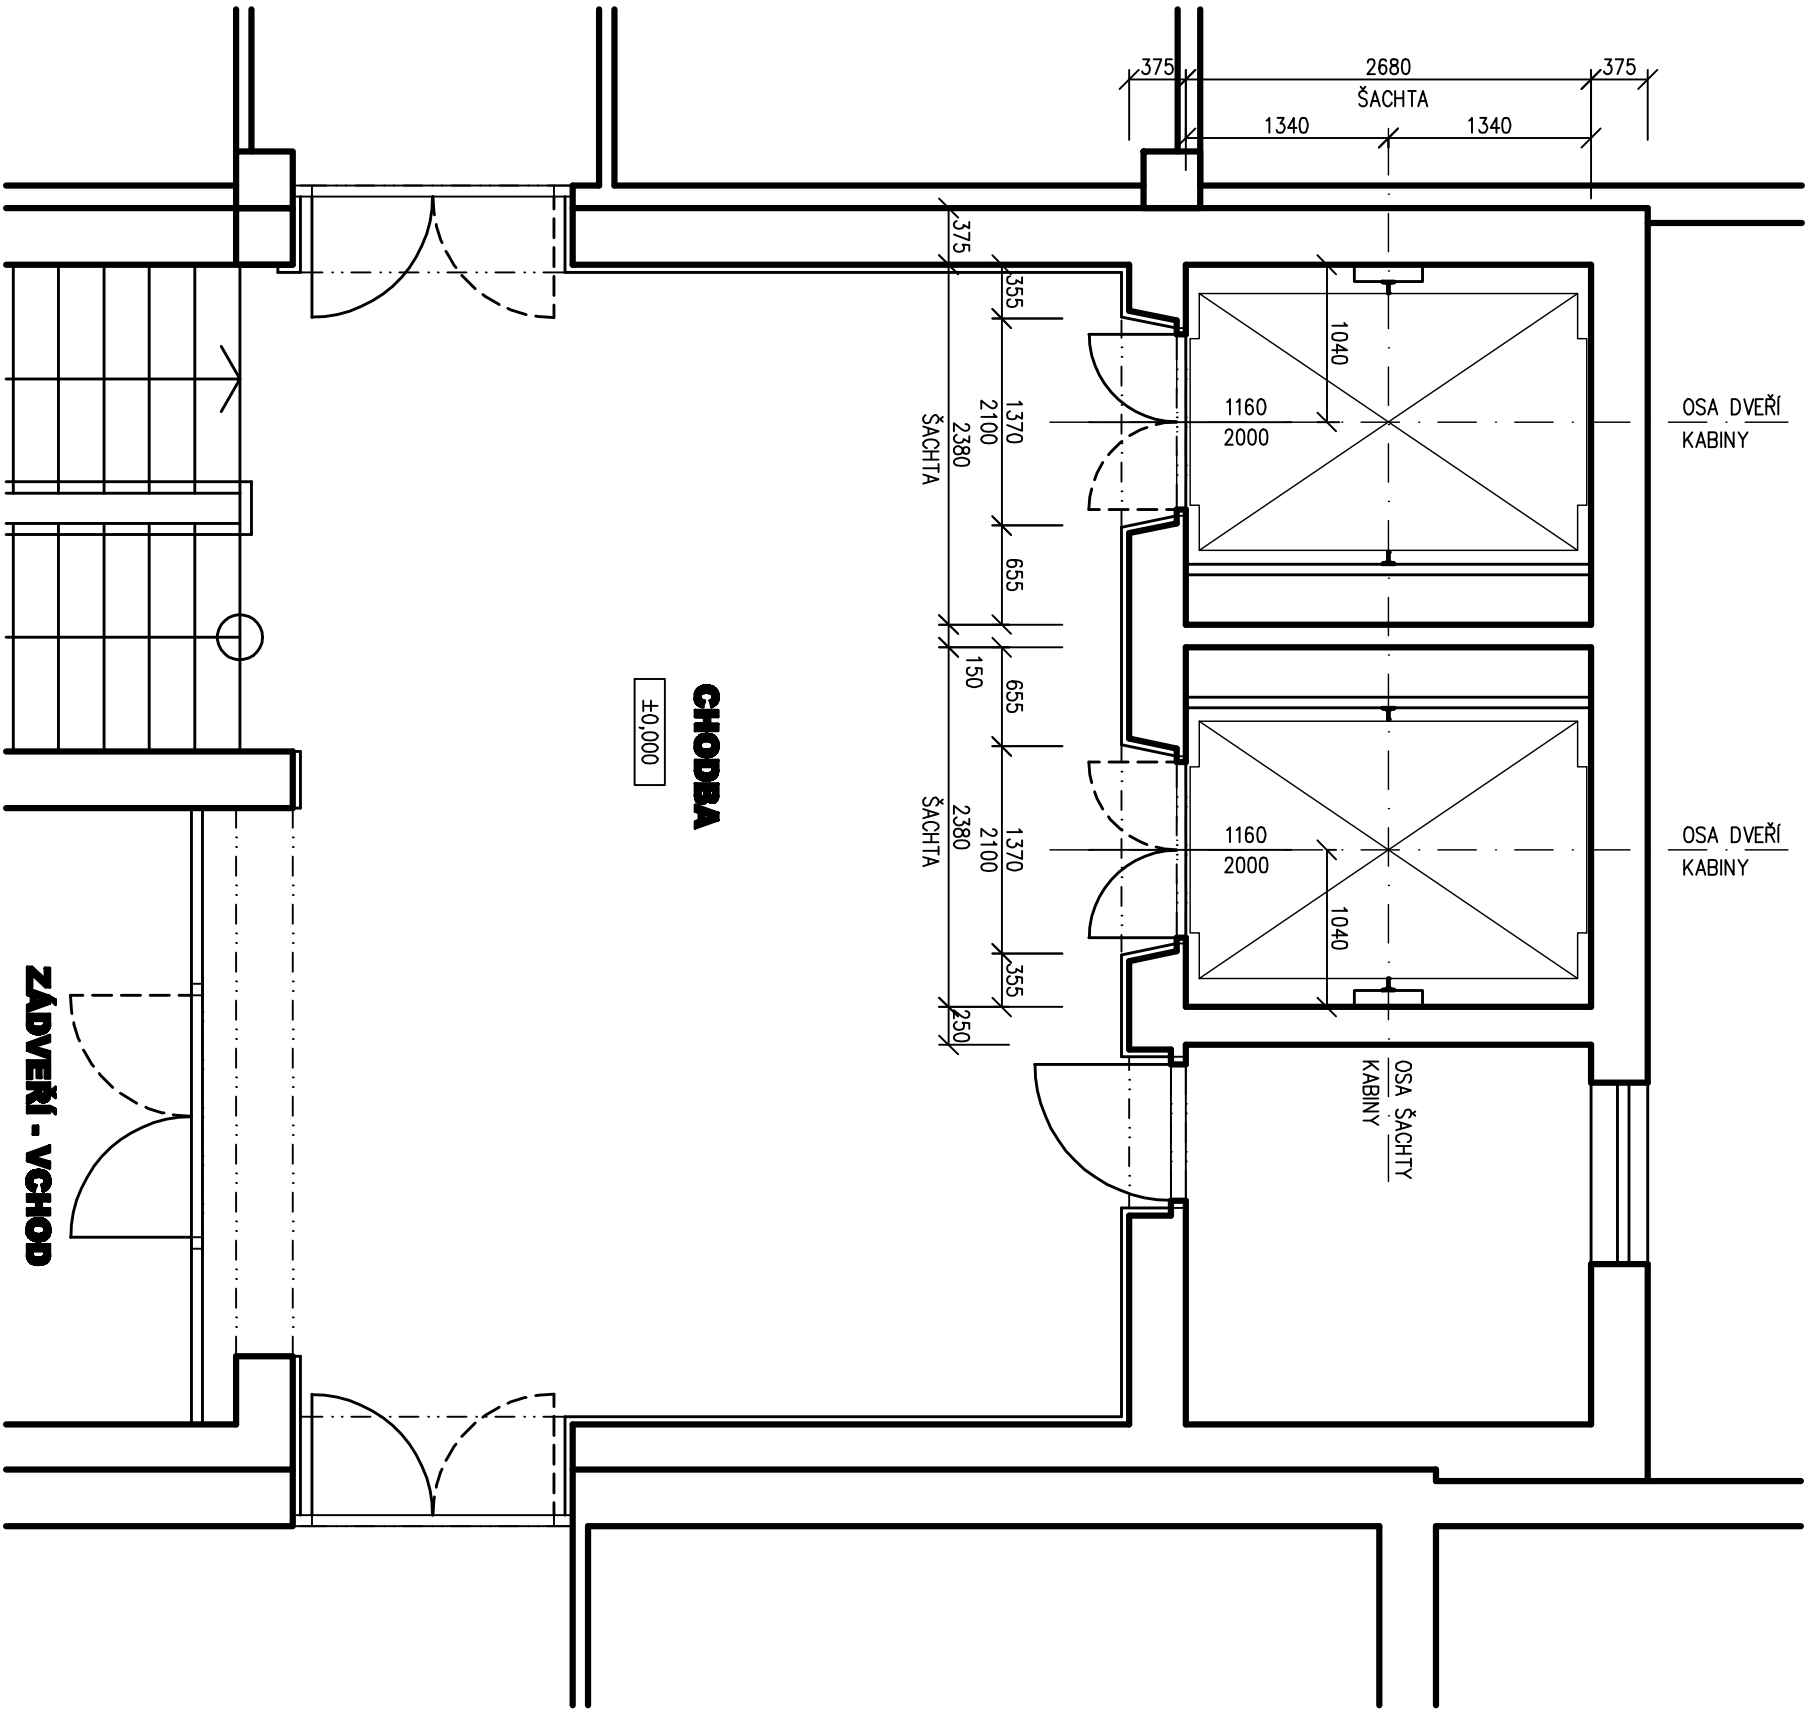

|   |  |                                                                             |                      |
|---|--|-----------------------------------------------------------------------------|----------------------|
| Vypracoval: Ing. Roman Zubatý   |  | SALP PROJEKT s.r.o.<br>V Liptkách 205/6<br>779 00 Šumocický<br>IČ: 28581164 |                      |
| Zodp. proj.: Ing. Roman Zubatý   |  |                                                                             |                      |
| Investor: FAKULTNÍ NEMOCNICE OLOMOUC<br>I. P. Pavlova 6, Olomouc                                                                                                |  | Datum: 04./2011                                                             |                      |
| Akce: <b>OBJEKT "S"</b><br><b>- ORTOPEDICKÁ KLINIKA</b><br><b>Rekonstr. výměn č.53,54</b><br><b>areál FN OLOMOUC</b><br><b>parc.č. st.1942, k.ú. Nová Ulice</b> |  | Formát A4: 2                                                                |                      |
|   |  | Stupeň: stav. povolení                                                      |                      |
|   |  | Kótováno: mm                                                                |                      |
|   |  | Měřítko: <b>1:50</b>                                                        |                      |
| Výkres: <b>STÁVAJÍCÍ STAV</b><br><b>PŮDORYS 1.NP</b>   |  | Č. zakázky: <b>011/14 003</b>                                               | Č. výkr.: <b>003</b> |