



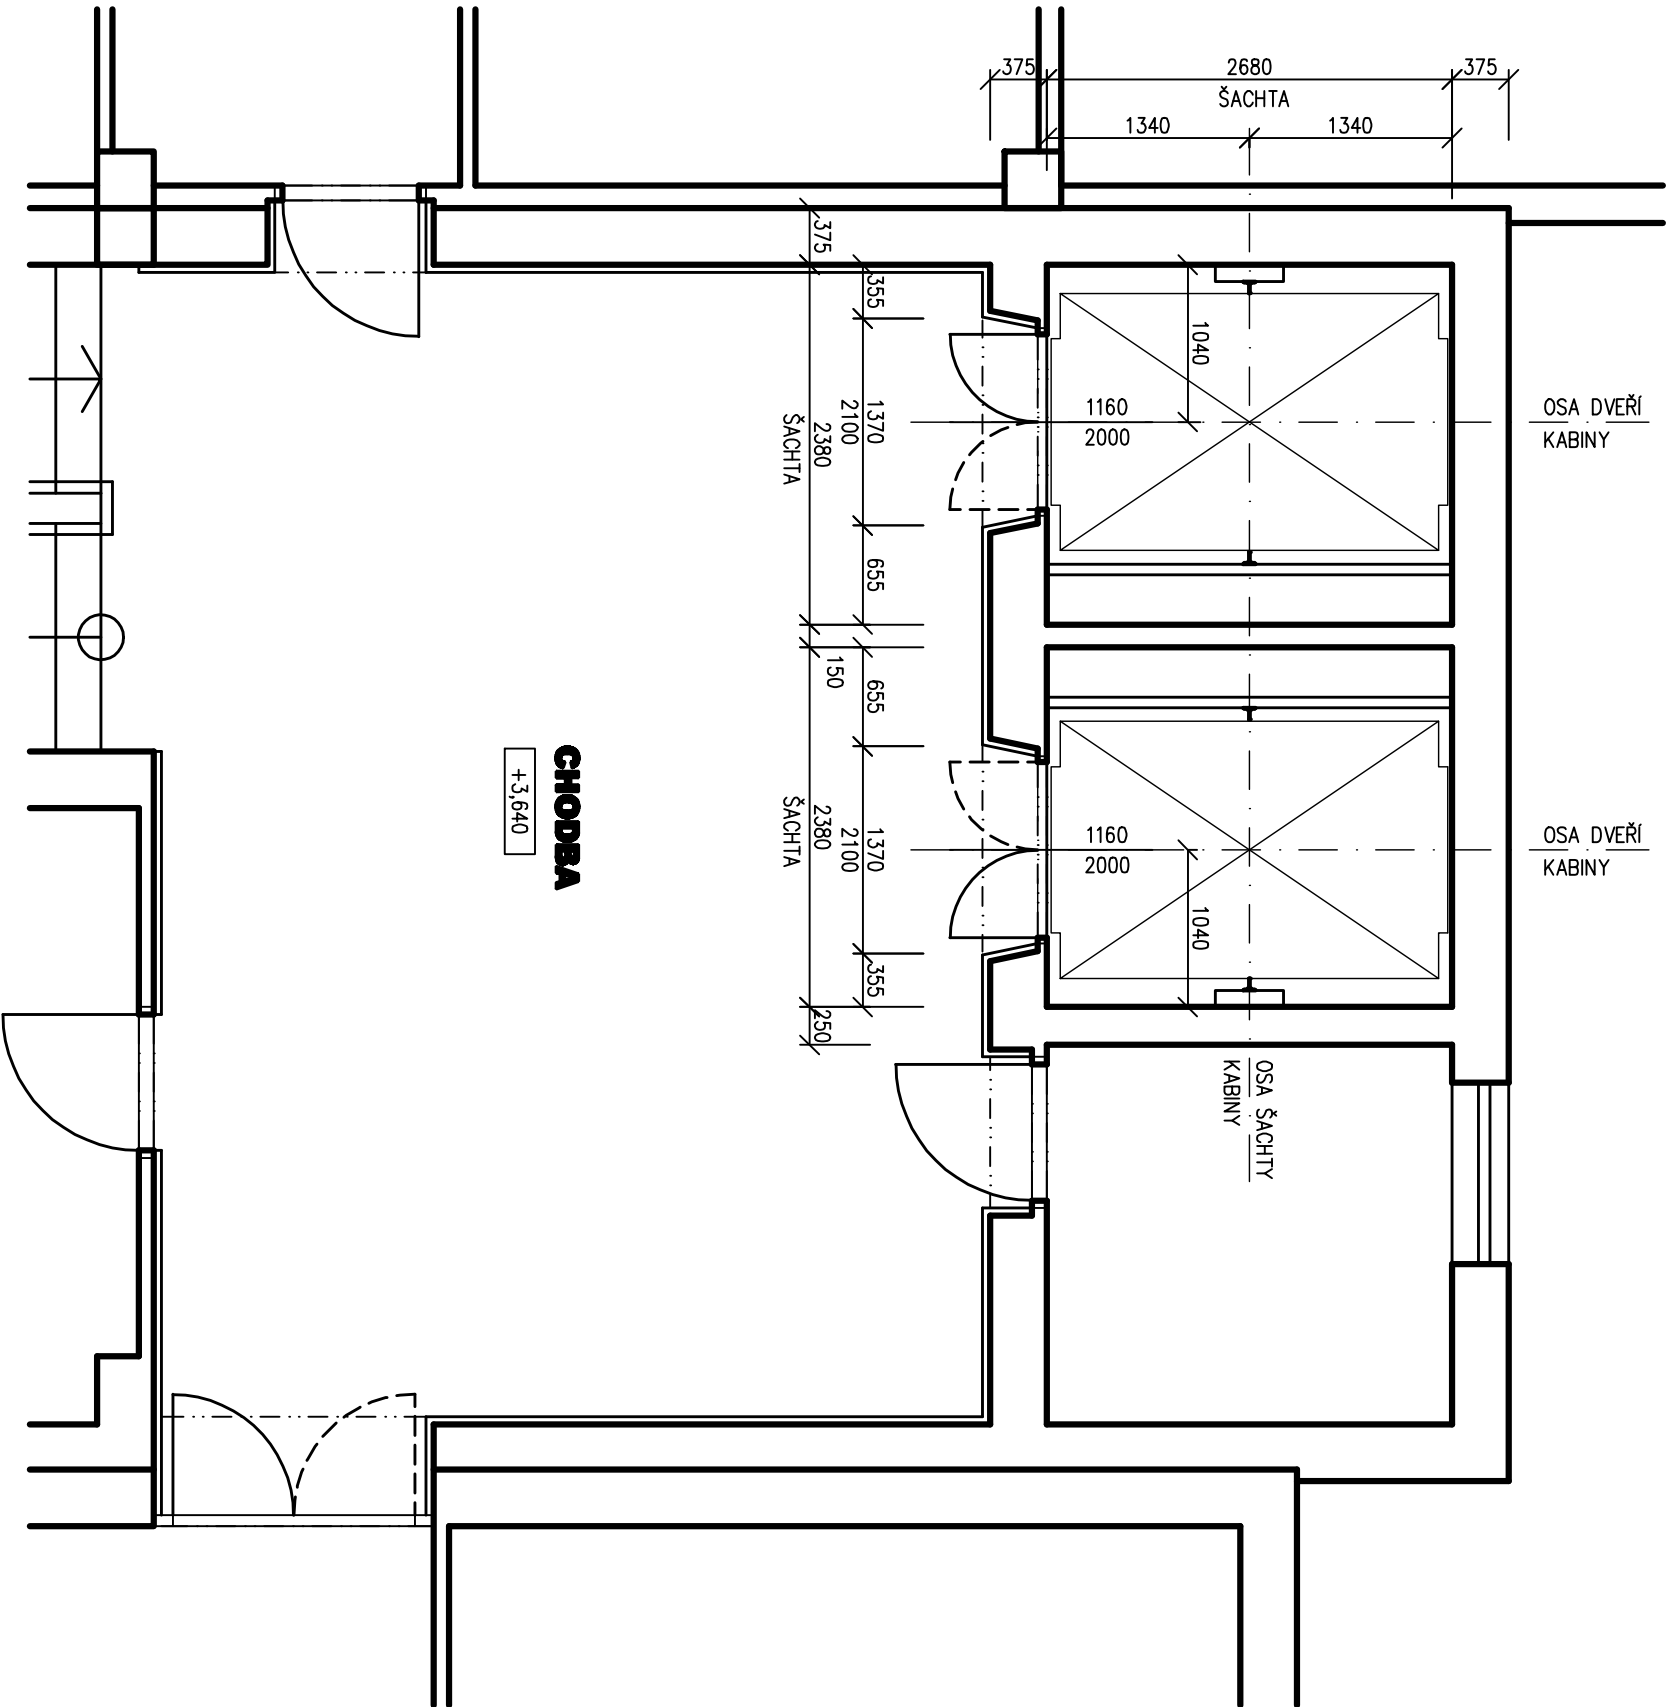

Vypracoval: Ing. Roman Zubatý		SALIP PROJEKT s.r.o. V Lípkách 205/6 779 00 Šumocický IČ: 28581164	
Zodp. proj.: Ing. Roman Zubatý			
Investor: FAKULTNÍ NEMOCNICE OLOMOUC I. P. Pavlova 6, Olomouc		Datum: 04./2011	
Akce: OBJEKT "S" - ORTOPEDICKÁ KLINIKA Rekonstr. výtahů č.53,54 Místo: areál FN OLOMOUC parc.č. st.1942, k.ú. Nová Ulice		Formát A4: 2	Kopie:
		Stupeň: stav. povolení	
		Kótováno: mm	
		Výkres: STÁVAJÍCÍ STAV PŮDORYS 2.NP	

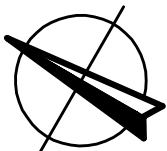

Salda