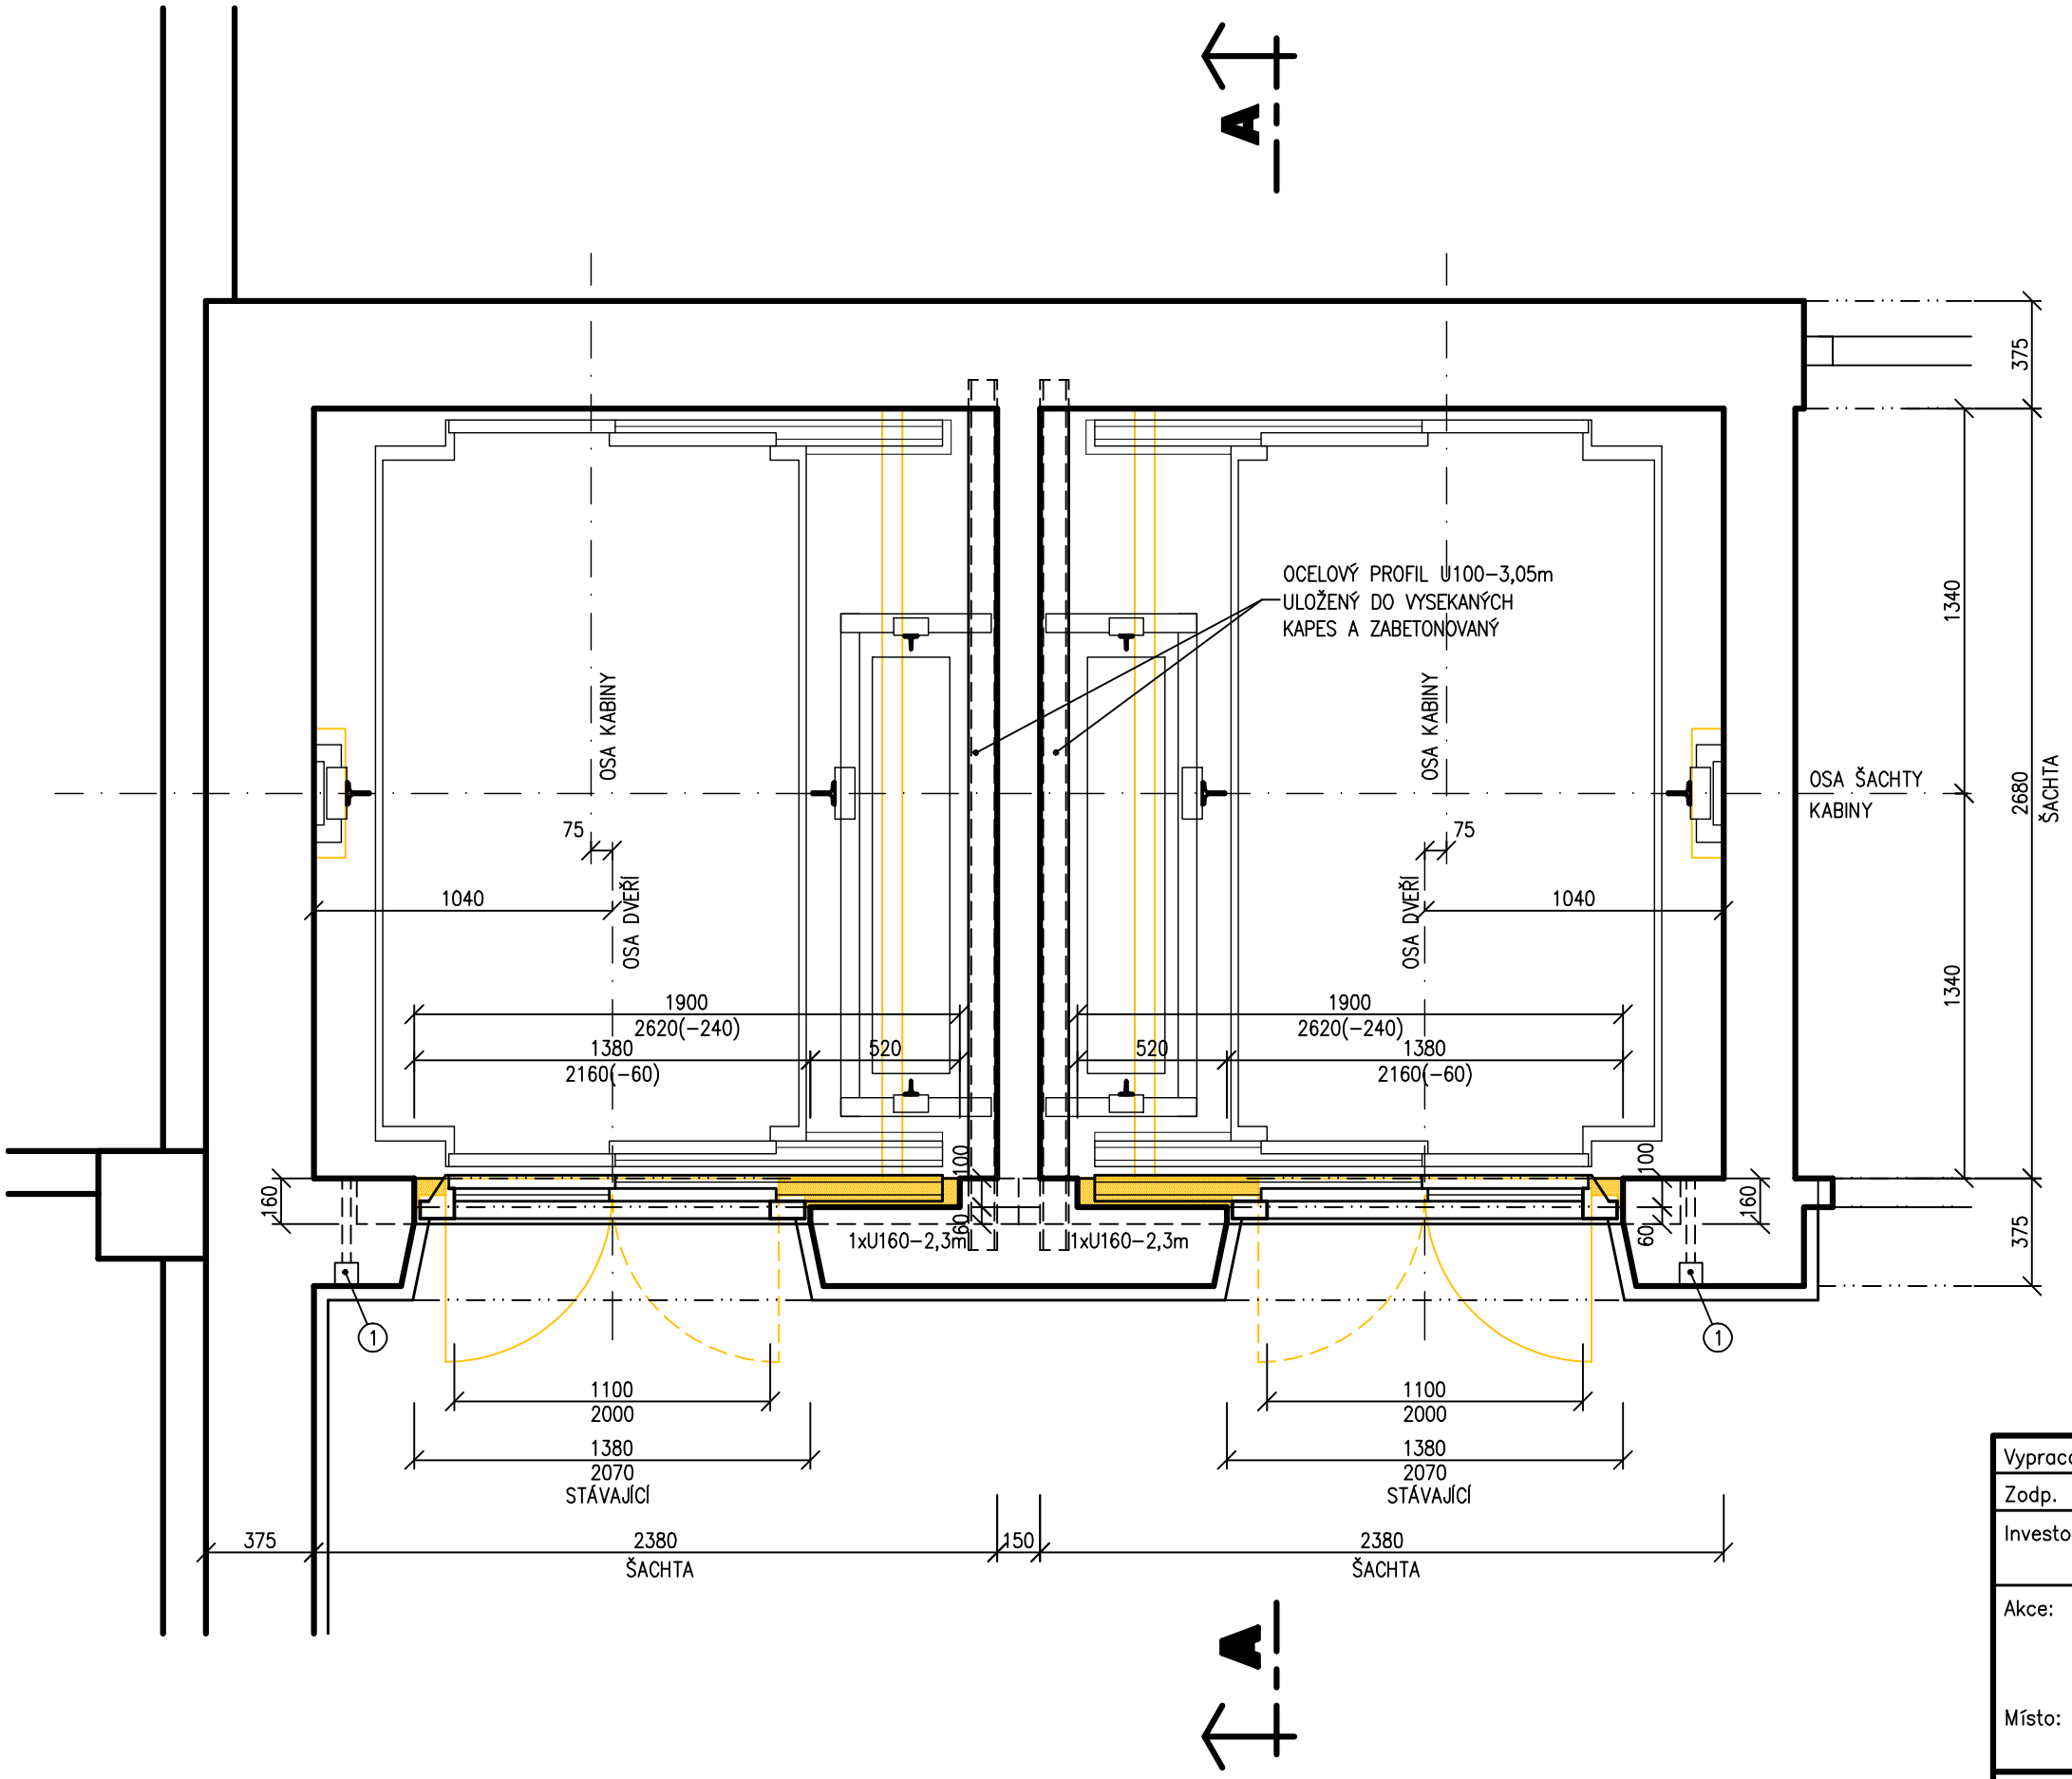

POZNÁMKA

1. OTVOR PRO TLAČÍTKA 80x200x80 S PRŮCHODKOU ø30mm DO ŠACHTY.

LEGENDA MATERIÁLU

- STÁVAJÍCÍ KONSTRUKCE
- BOURANÉ KONSTRUKCE

Vypracoval: Ing. Roman Zubatý	SALIP PROJEKT s.r.o. V Lipkách 205/6 779 00 Samotišky IČ: 28581164	
Zodp. proj.: Ing. Roman Zubatý		
Investor: FAKULTNÍ NEMOCNICE OLOMOUC I. P. Pavlova 6, Olomouc		
Akce: **OBJEKT "S"** **- ORTOPEDICKÁ KLINIKA** **Rekonstr. výtahů č.53,54**	Datum: 04/2011	Kopie:
	Formát A4: 2	
	Stupeň: stav. povolení	
Místo: **areál FN OLOMOUC** **parc.č. st.1942, k.ú. Nová Ulice**	Kótováno: mm	
	Měřítko: **1:25**	
Výkres: **PŮDORYS 1.-4.NP**	Č. zakázky: **811/14**	Č. výkr.: **008**