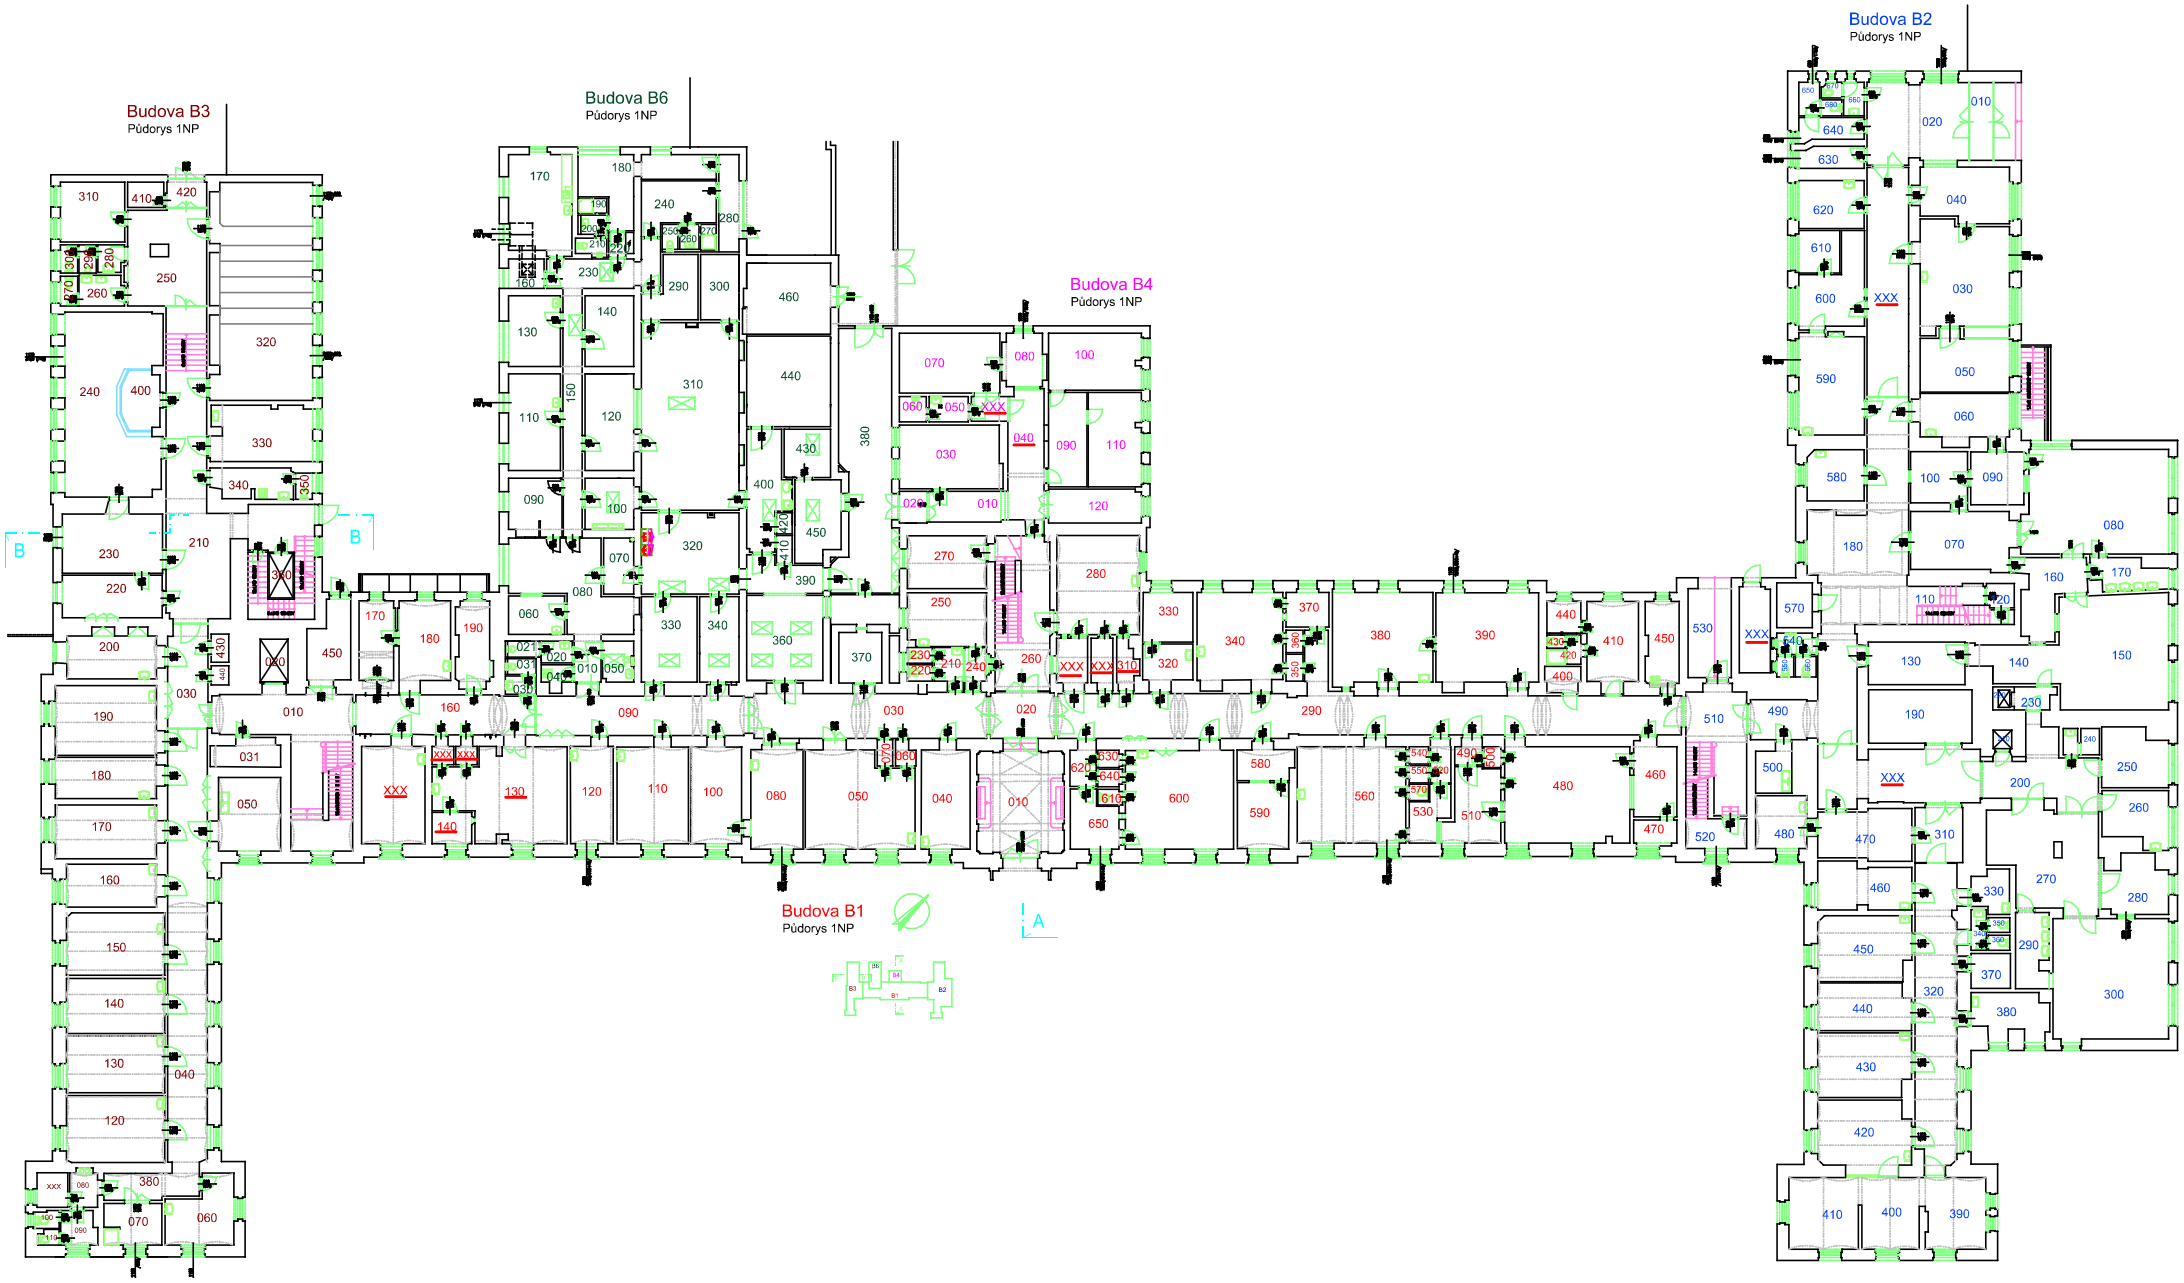
Budova B3
Půdorys 1NP
Budova B6
Půdorys 1NP
Budova B4
Půdorys 1NP
Budova B2
Půdorys 1NP
Budova B1
Půdorys 1NP
B
B
A
A