Budova L
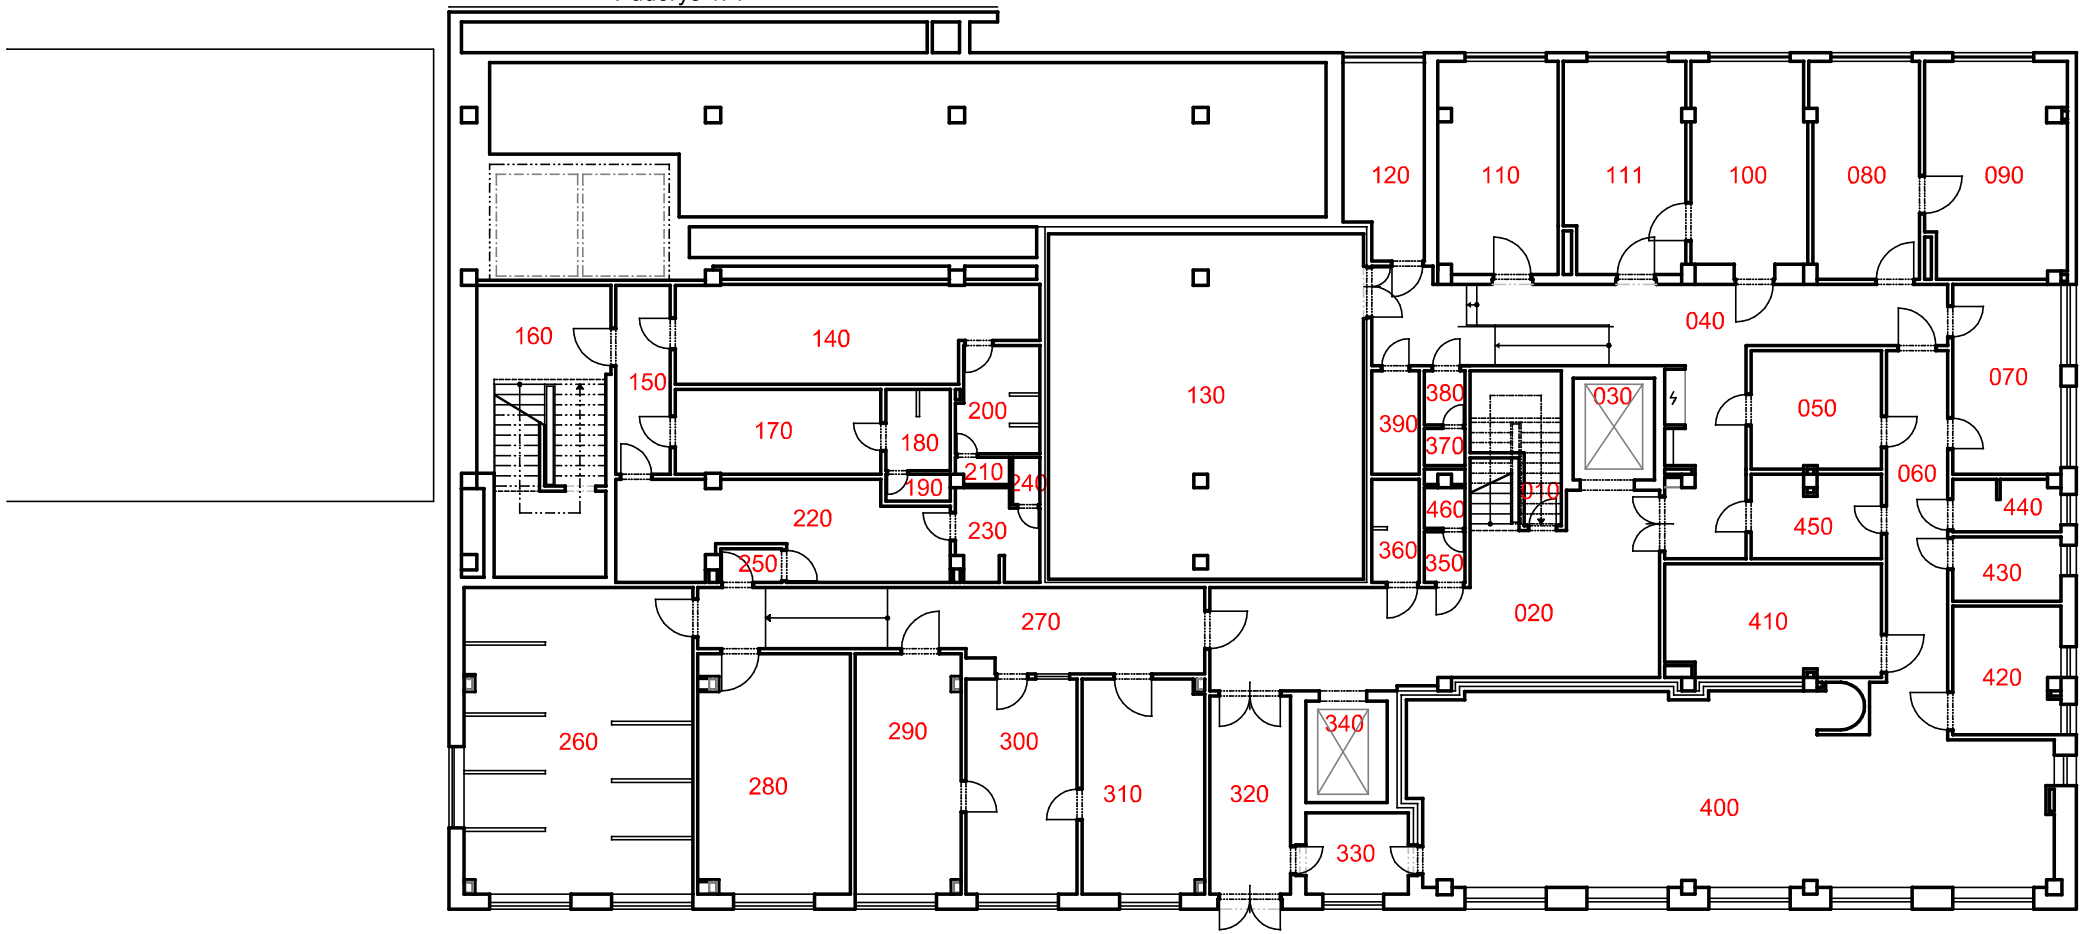
Půdorys 1PP