Budova N1
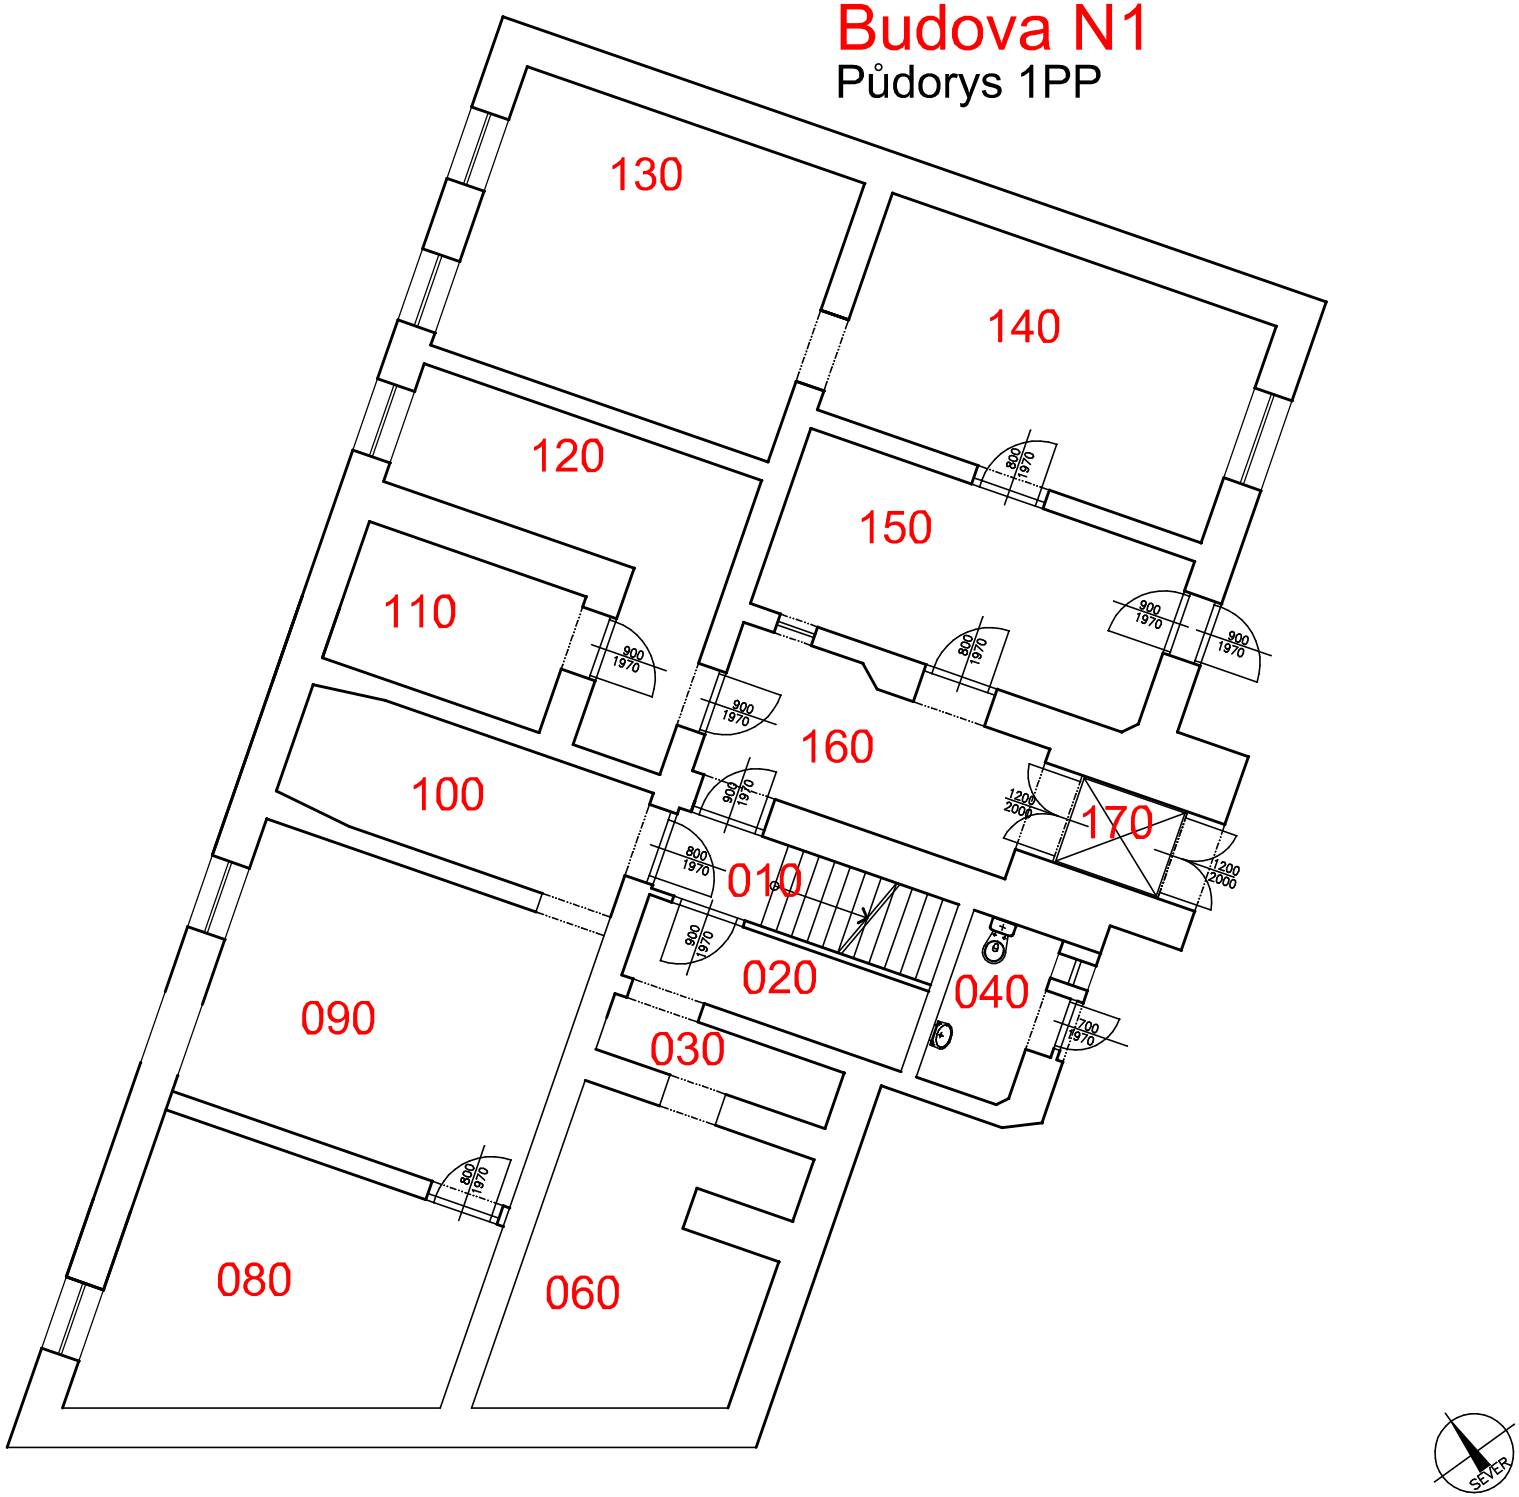
Půdorys 1PP