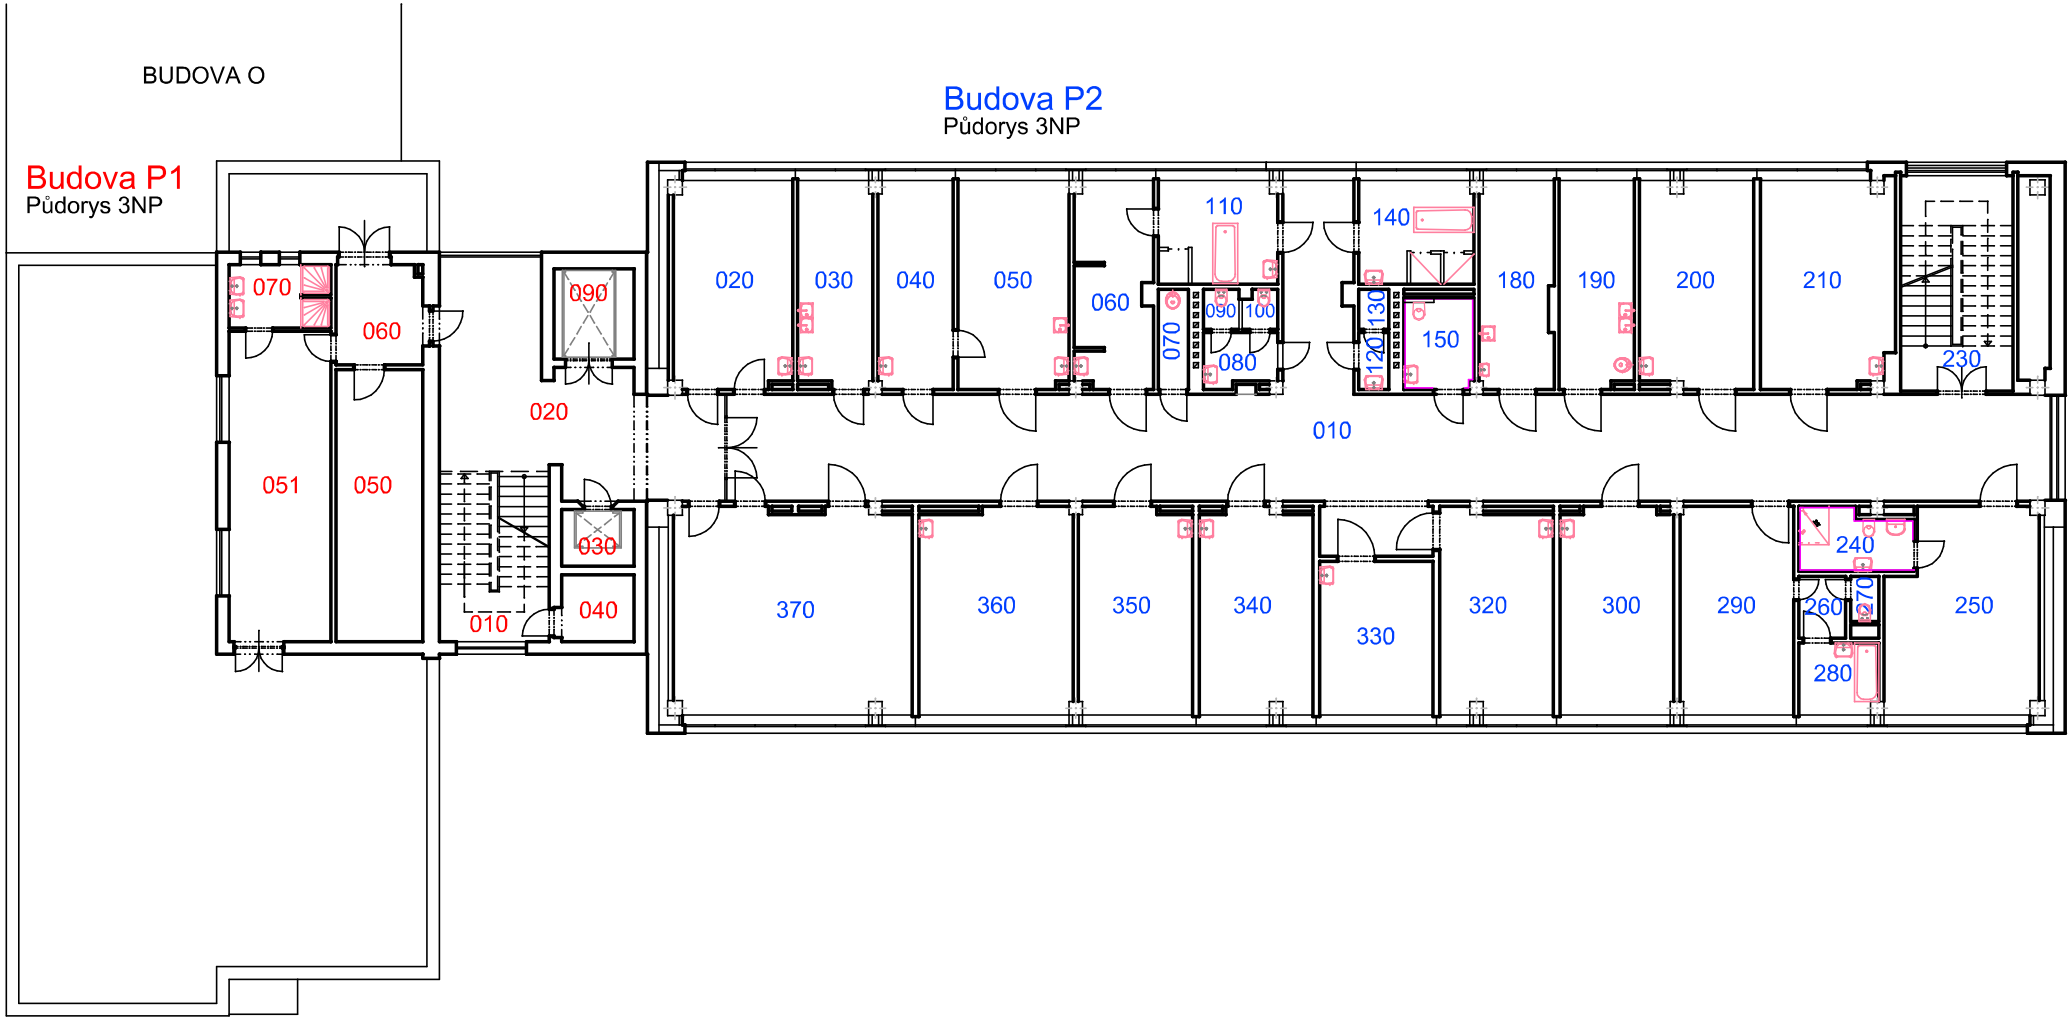
BUDOVA O
Budova P1
Půdorys 3NP
Budova P2
Půdorys 3NP
070
060
051
050
090
020
030
040
010
020
030
040
050
060
070
080
090
100
110
120
130
140
150
180
190
200
210
230
010
370
360
350
340
330
320
300
290
260
270
280
240
250