Budova S1
Půdorys 1NP
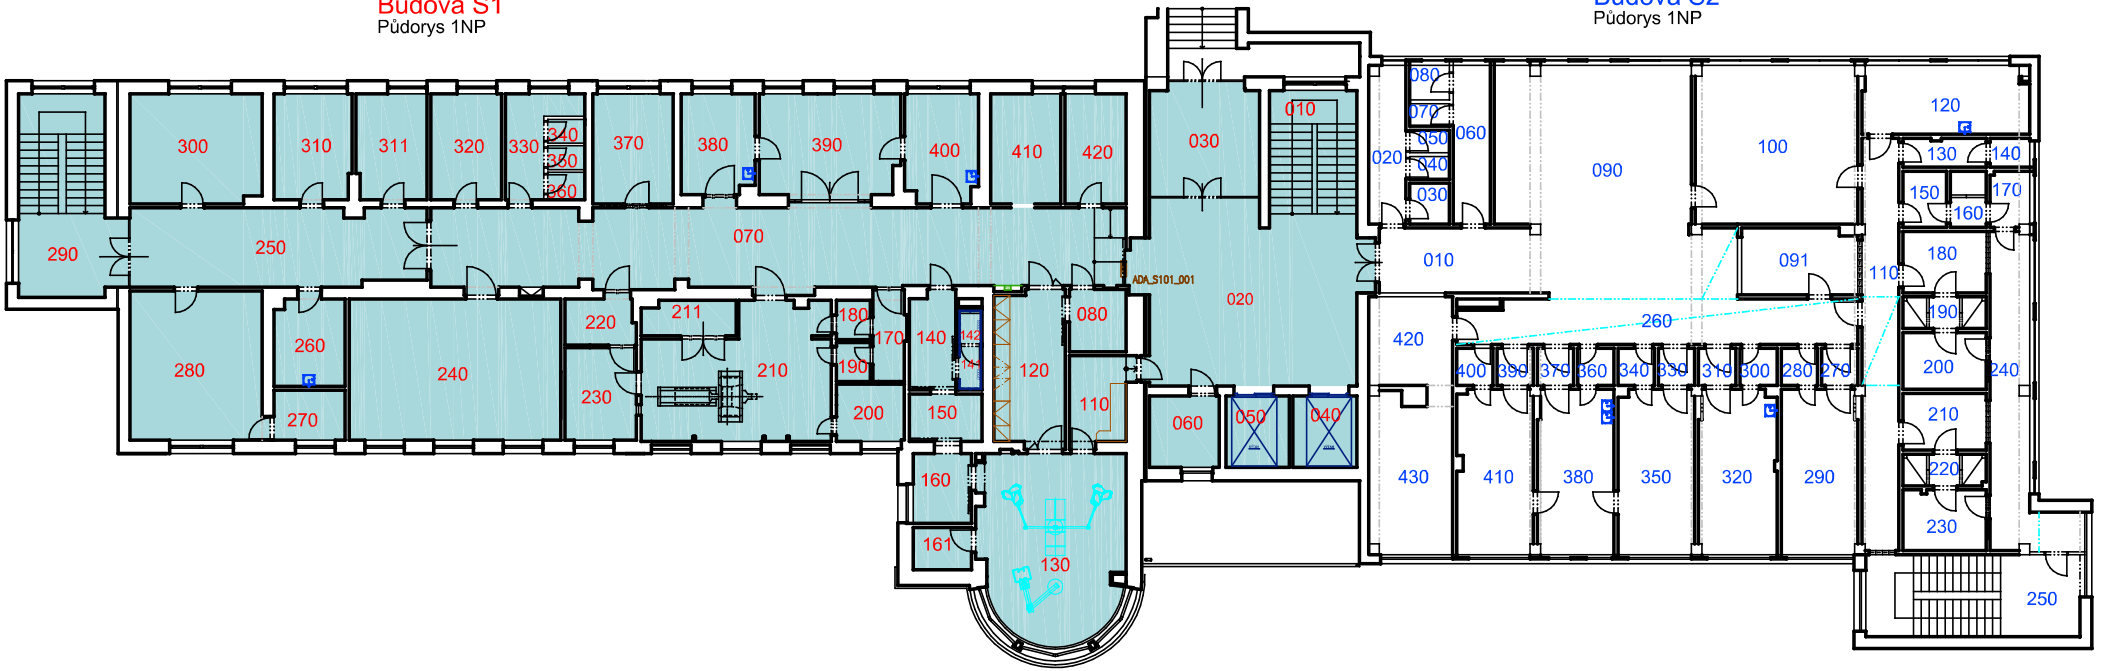
Budova S2
Půdorys 1NP