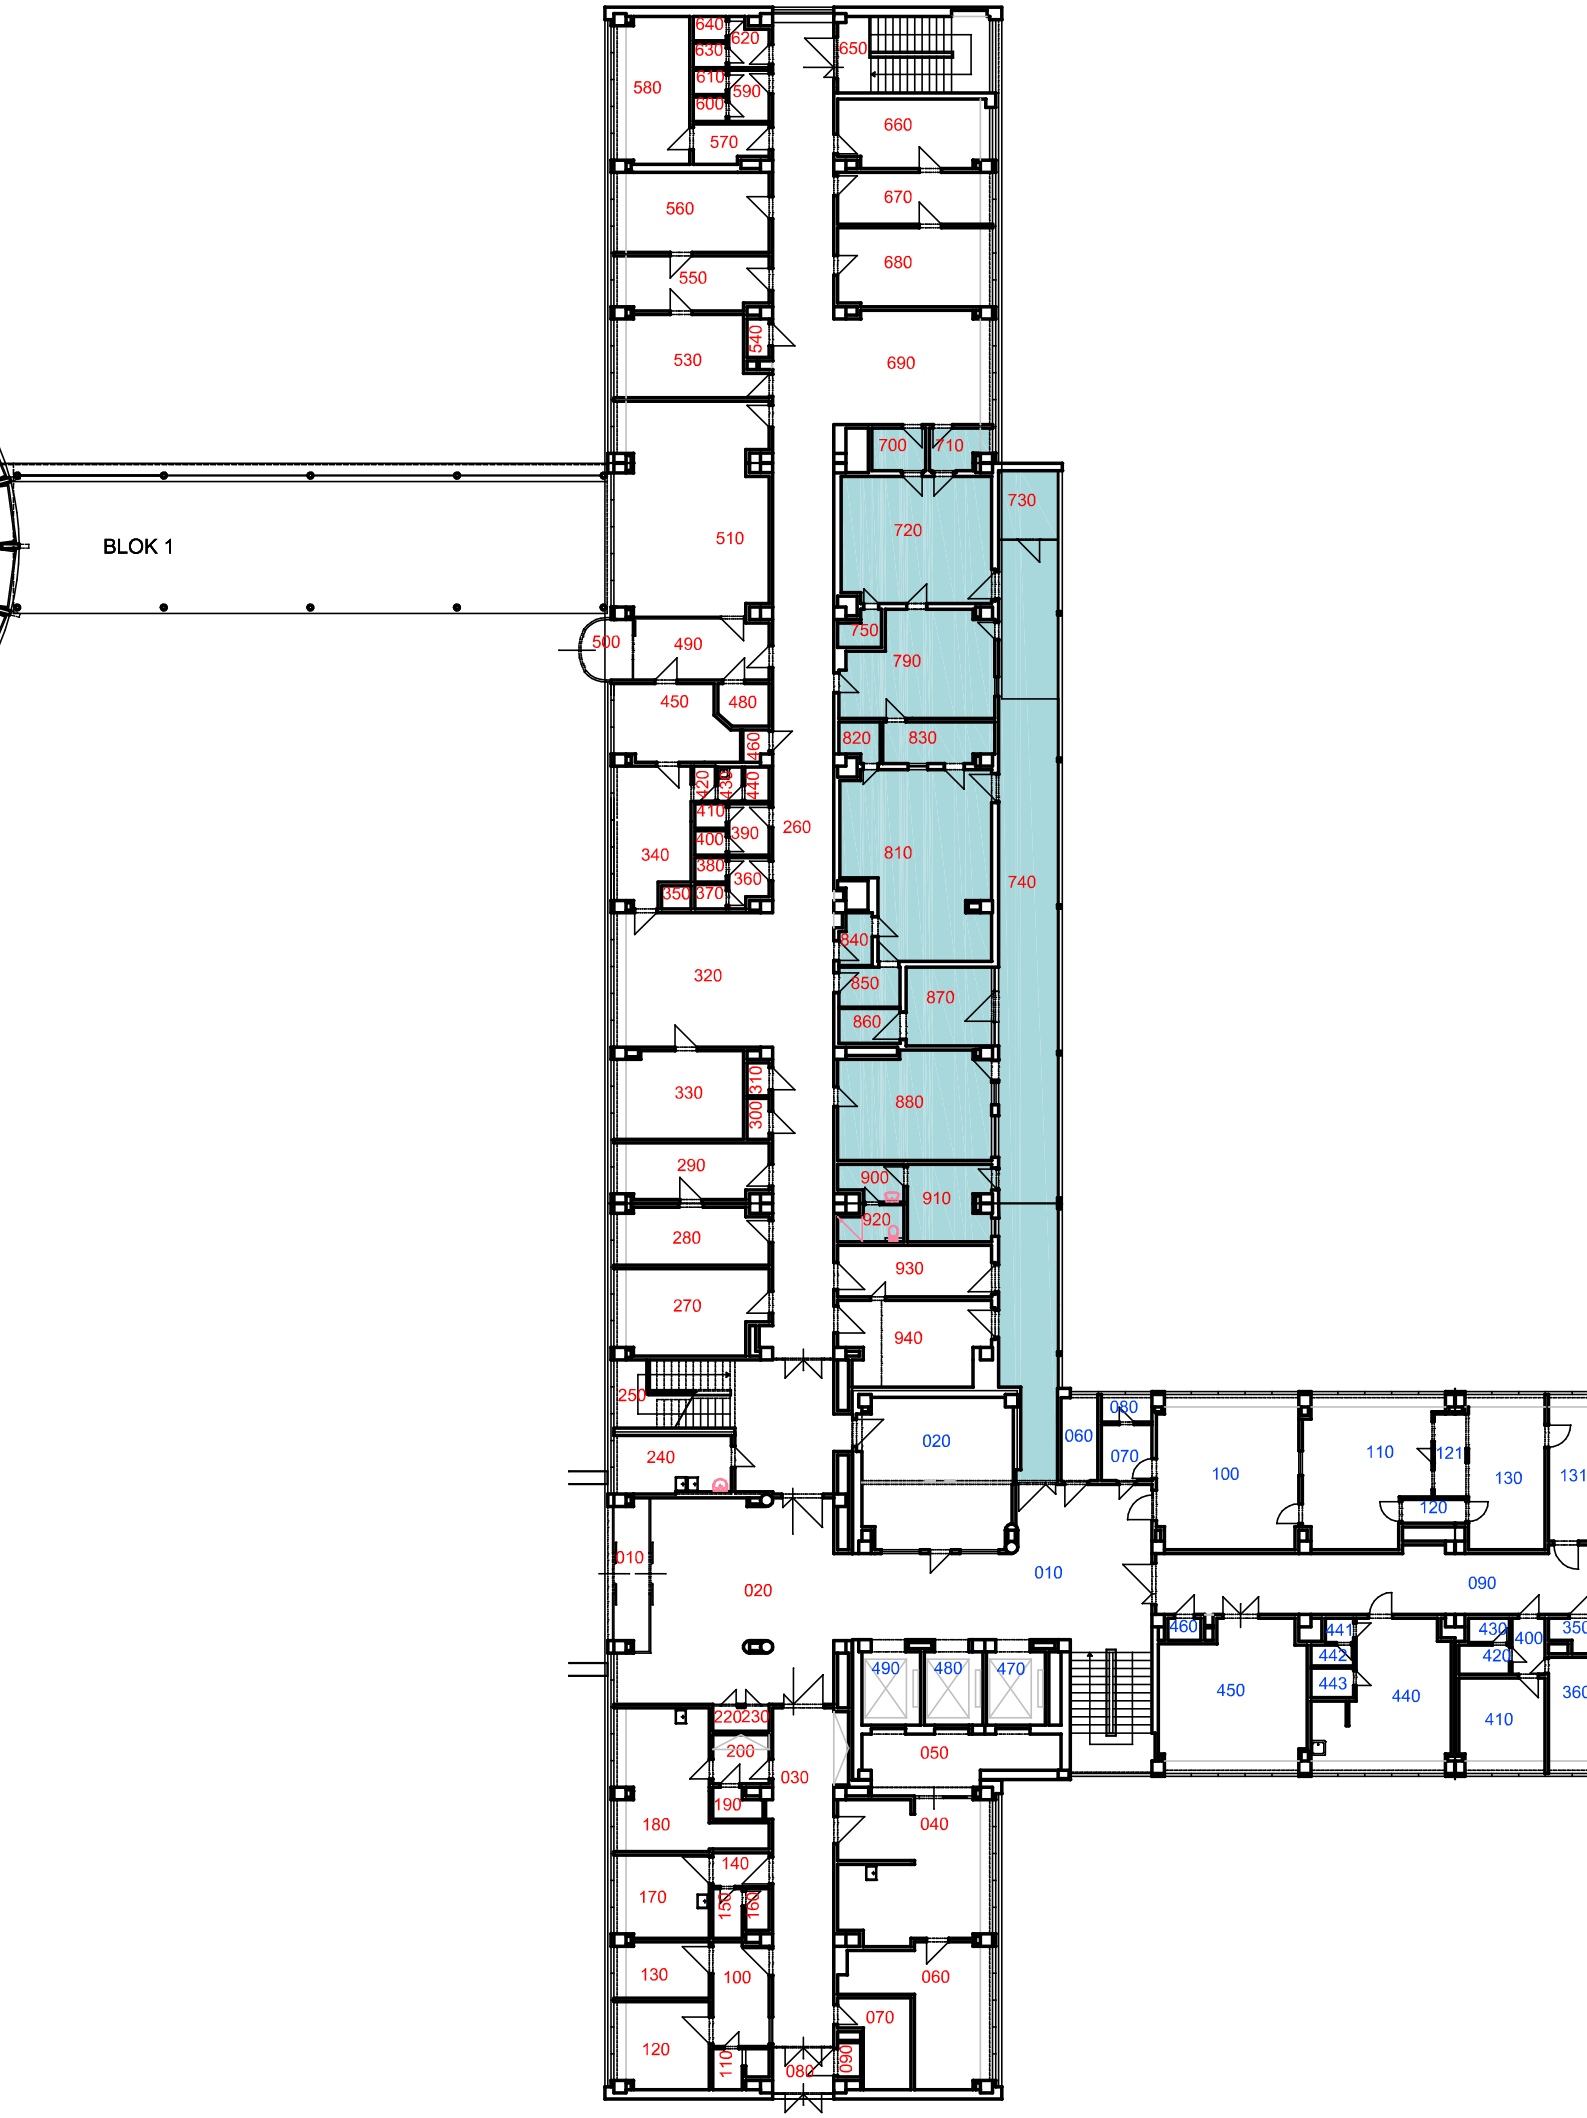Budova Q1
Půdorys 1NP