


► Budova Y

Budova D2
Púdorys 2NP

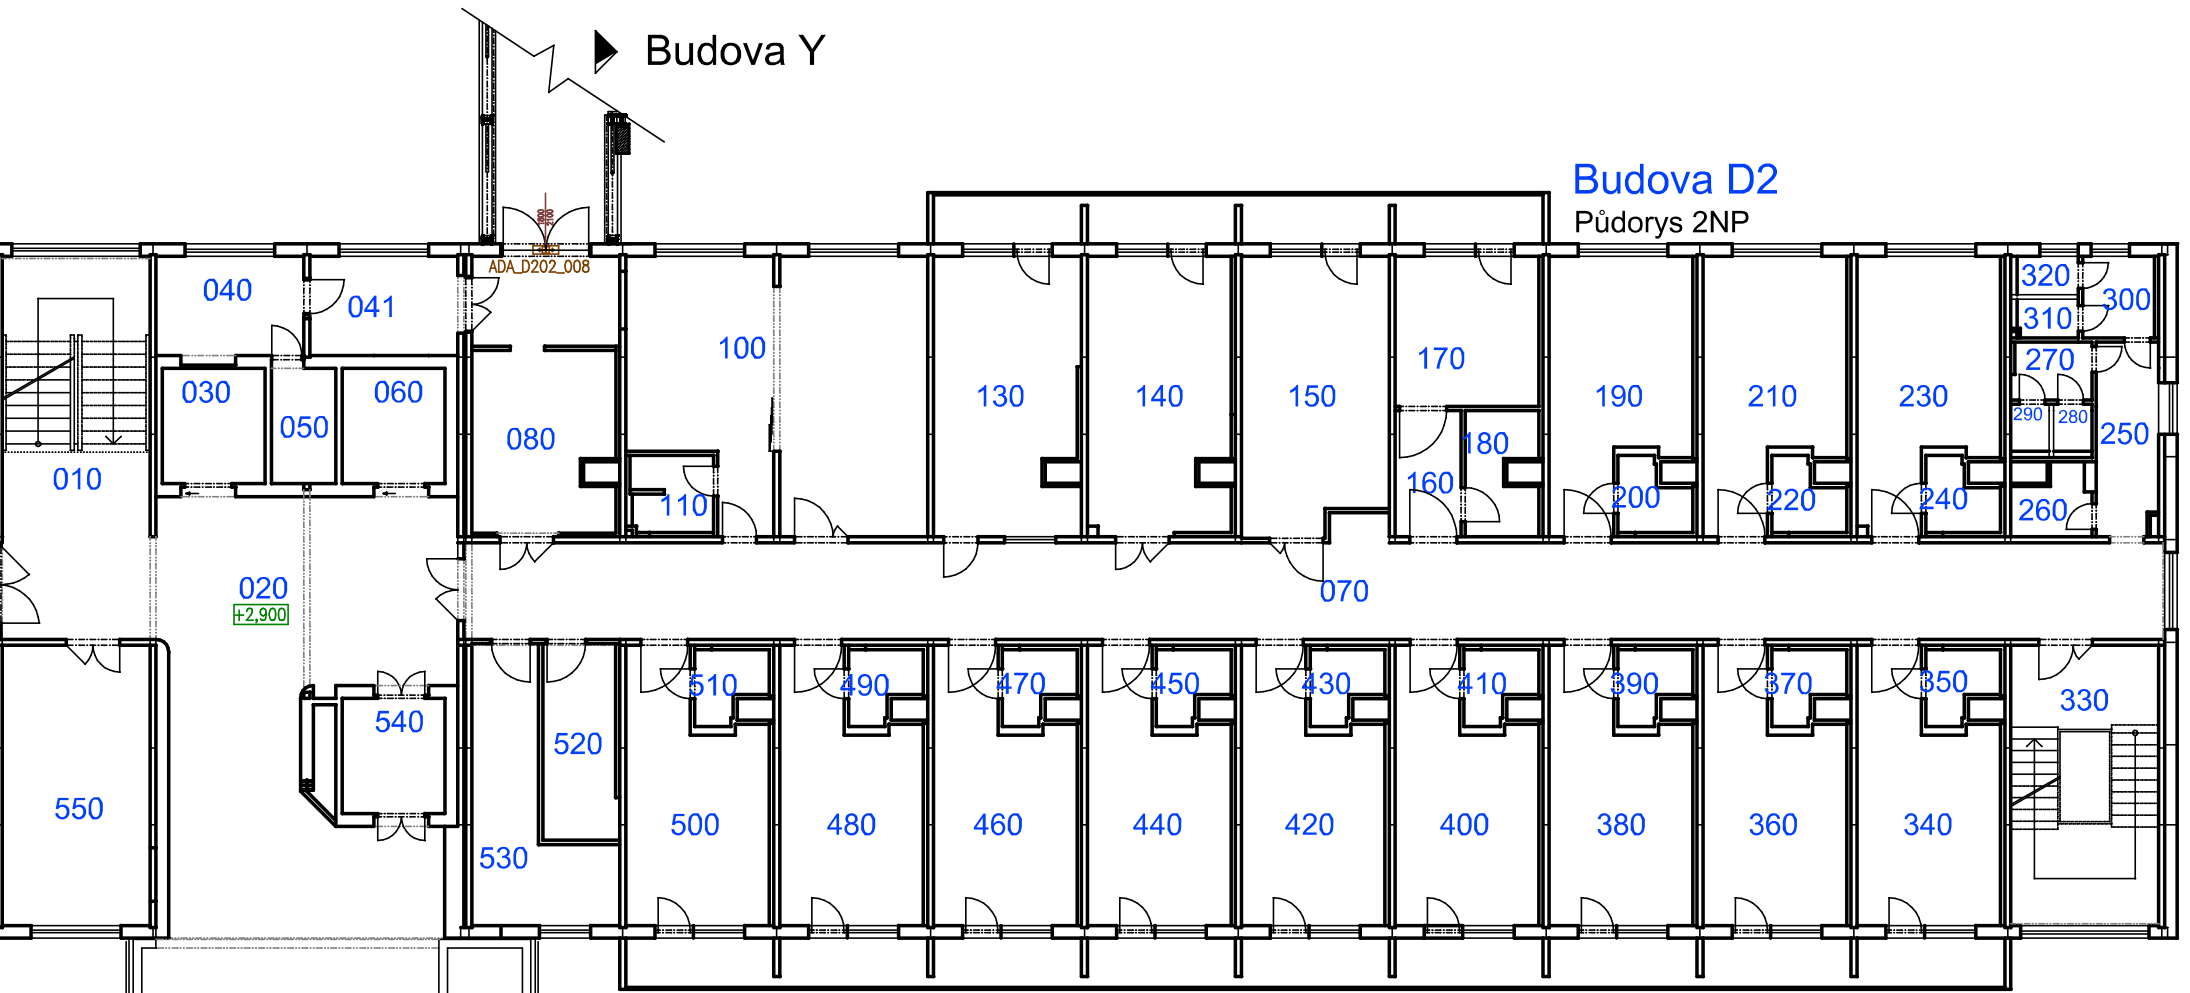

VÝTAH Č. 75 VÝTAH Č. 74 VÝTAH Č. 73

SK II.
BUDOVA A