


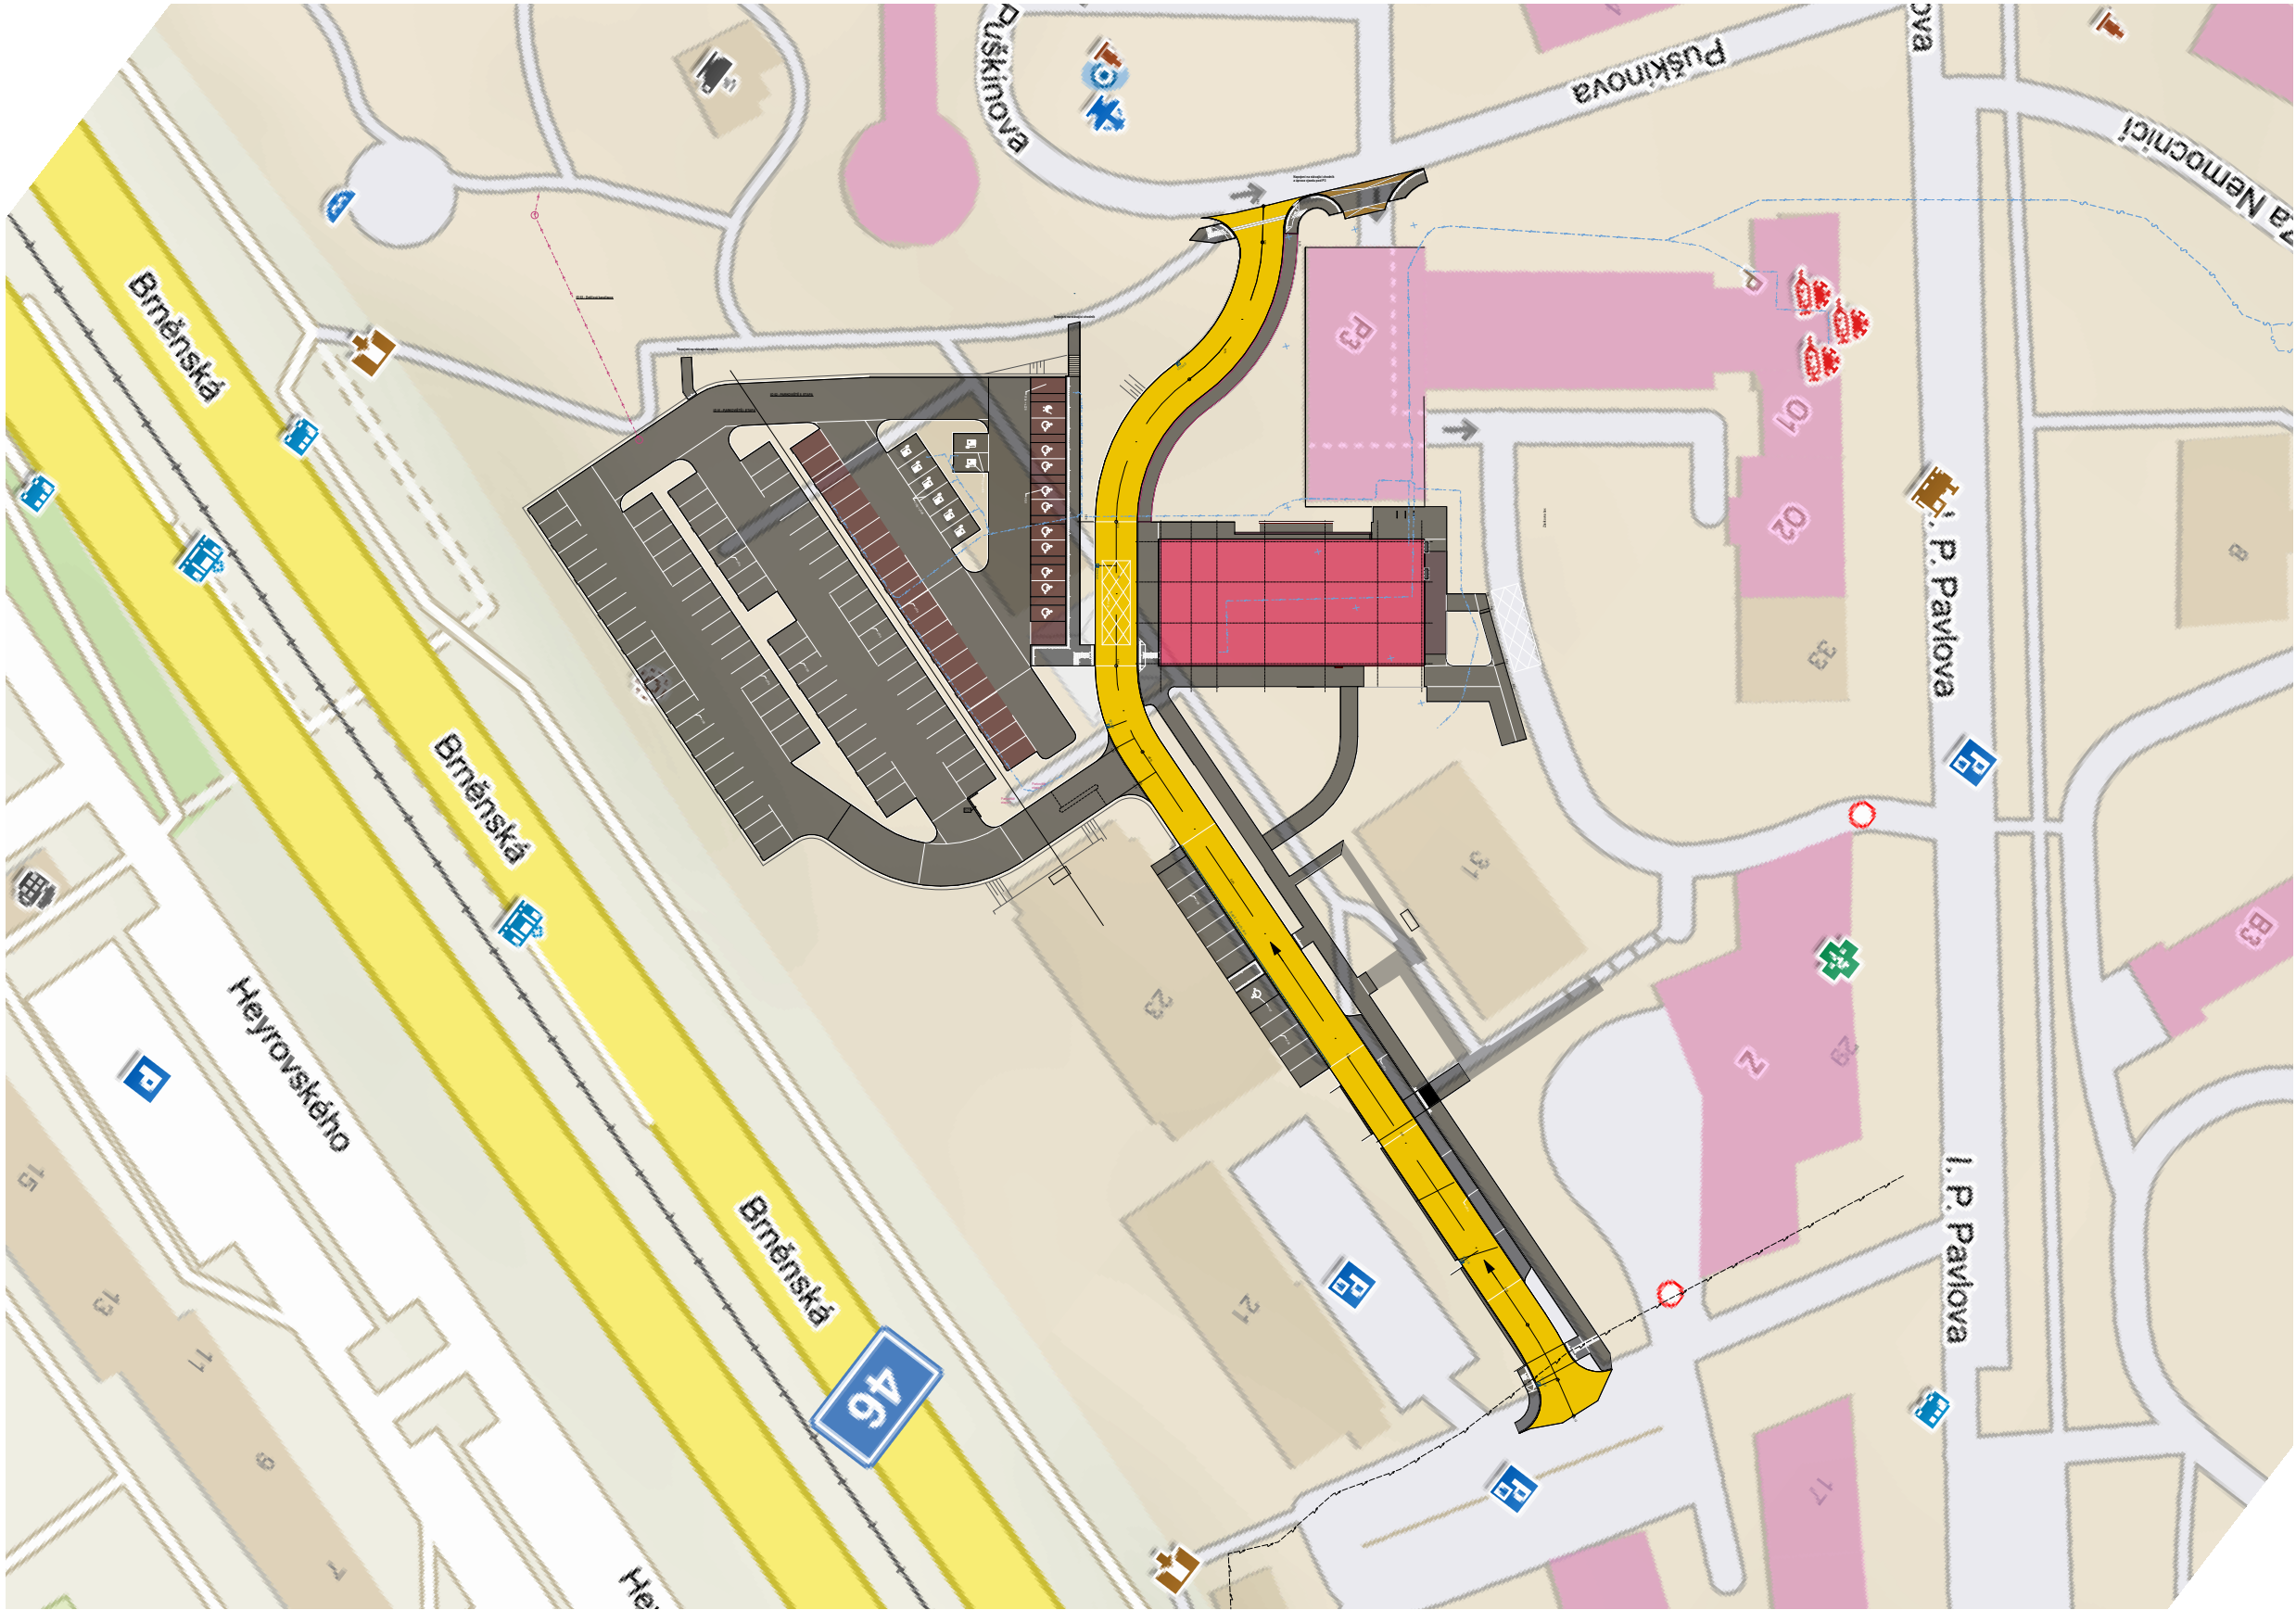

±0,000 = 233,047 m.n.m

Novostavba Onkologické kliniky P4

k.ú. Nová Ulice, p.č 7111/1 a 7111/6

Klient

Fakultní nemocnice Olomouc
Zdravotníků 248/7, 779 00 Olomouc

Generální projektant

 Adam Rujbr Architects

Srbská 22, 612 00 Brno, tel.: 603 283 041
Hořejší nábreží 19, 150 00 Praha 5, tel.: 603 799 403

Zodpovědný projektant	Ing. arch. Adam Rujbr
HIP	Ing. Michal Surka

C Situace

Zodpovědný projektant	Ing. arch. Adam Rujbr
Vypracoval	Ing. Michal Surka
	Ing.arch. Katarína Paluchová

Datum	05.02.2024
-------	------------

Dokumentace pro provedení stavby

Situační výkres širších vztahů

1:1000