


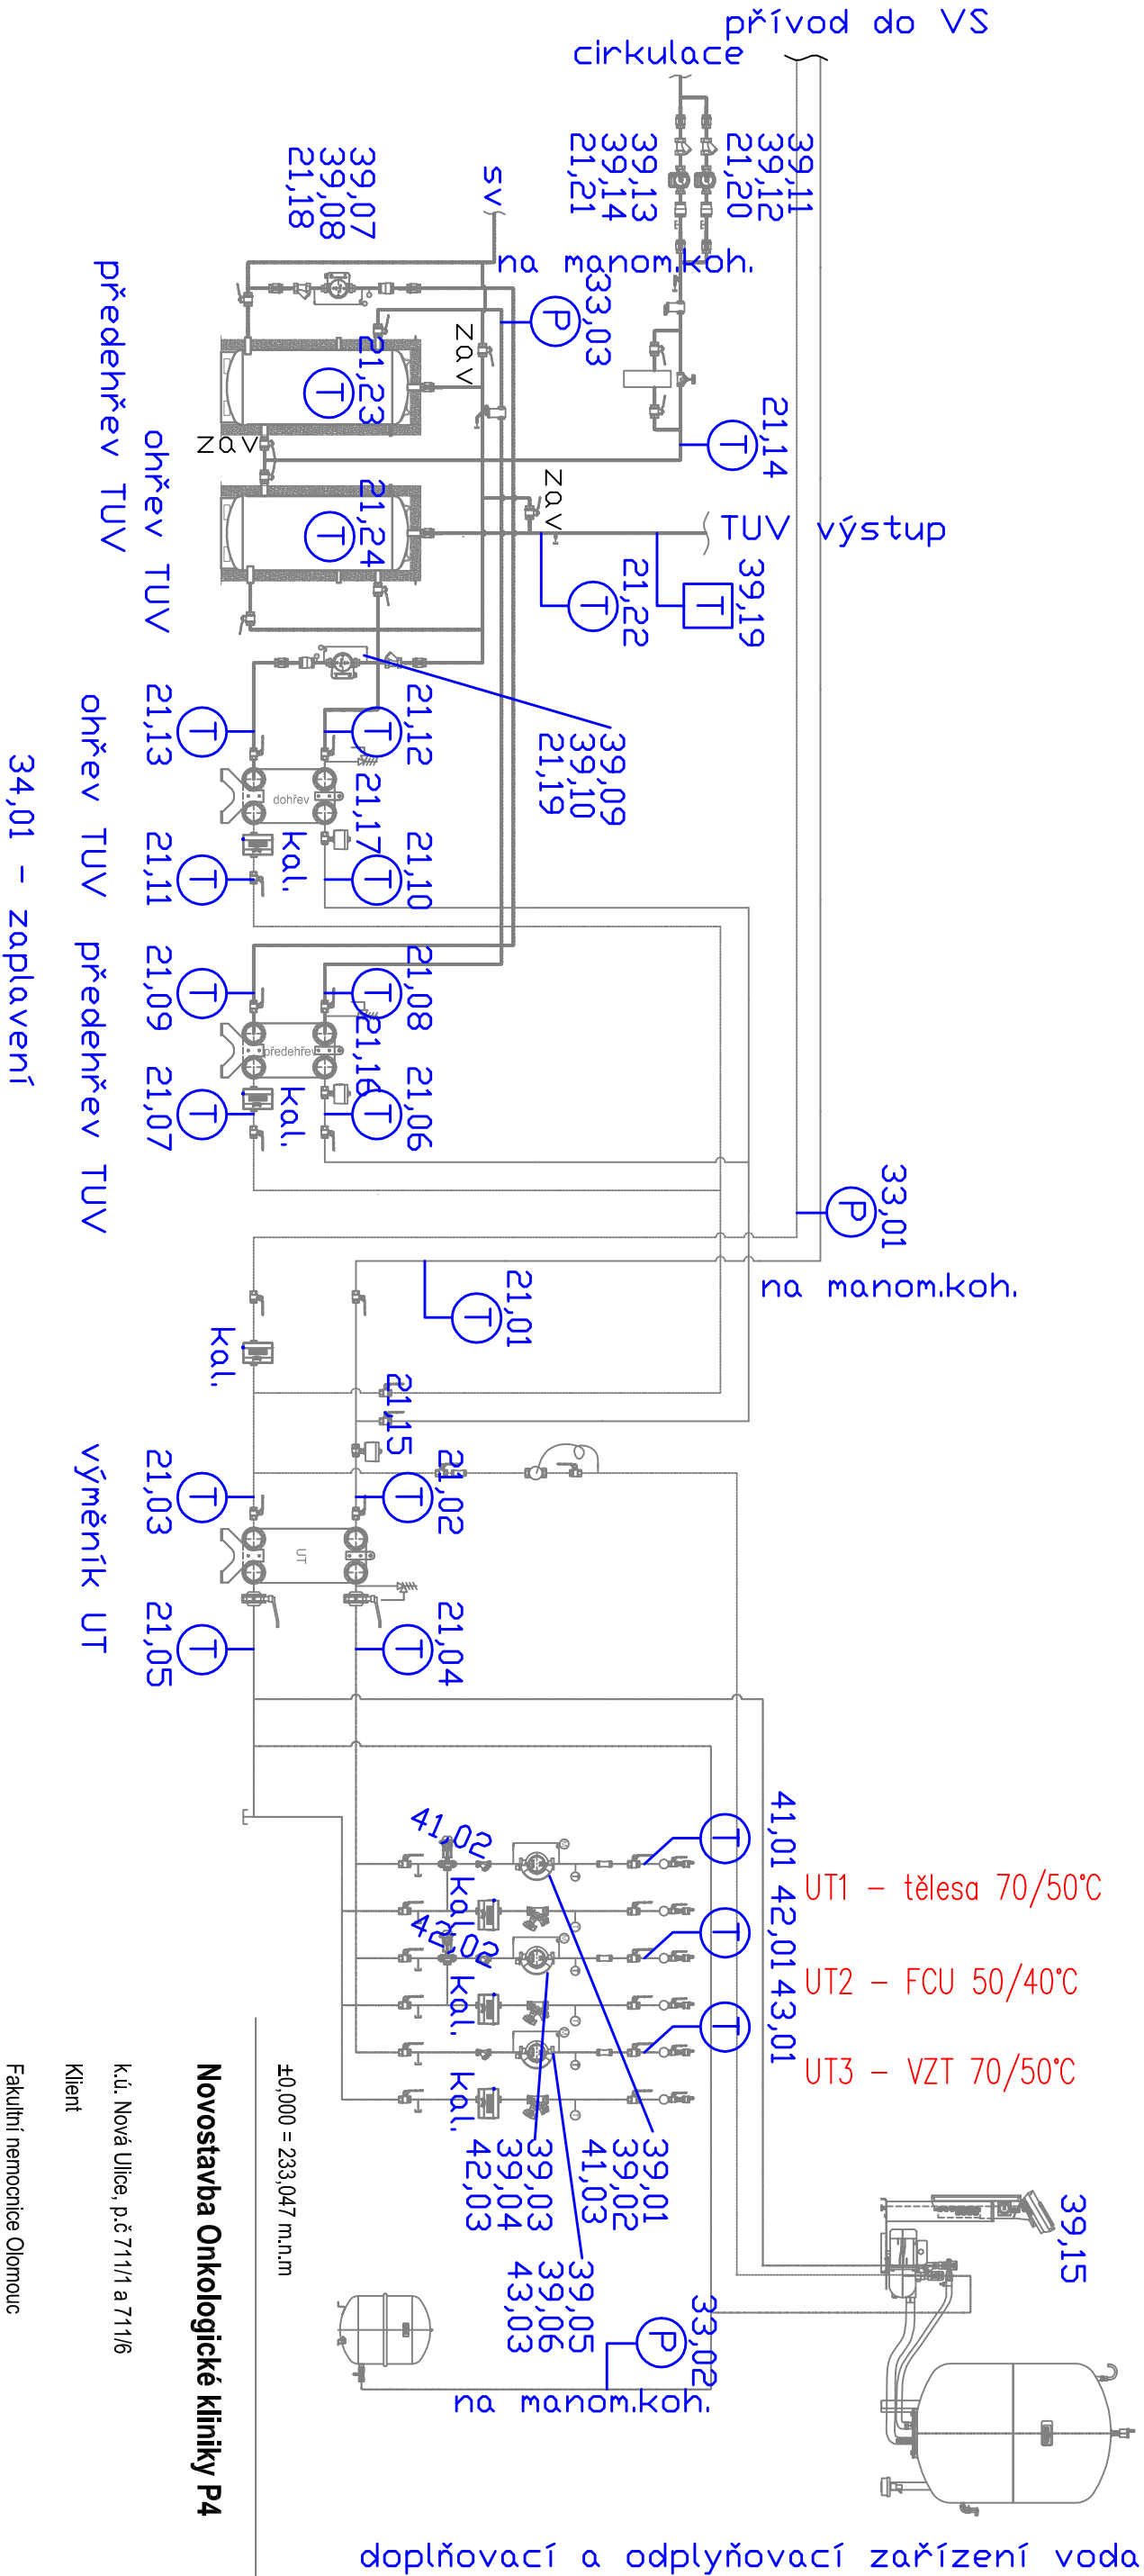

Pozn:
Schéma zobrazuje pouze osazení technologie VS,
ostatní prvky jsou patrné z půdorysů a TZ.
Při realizaci je
nutno držet se především Soupisu datových bodů, z
něhož jsou jednotlivé prvky a jejich funkce jednoznačně
identifikovatelné.