


CHL – VZT
CHL – FCU

doplňovací a odplyňovací zařízení voda

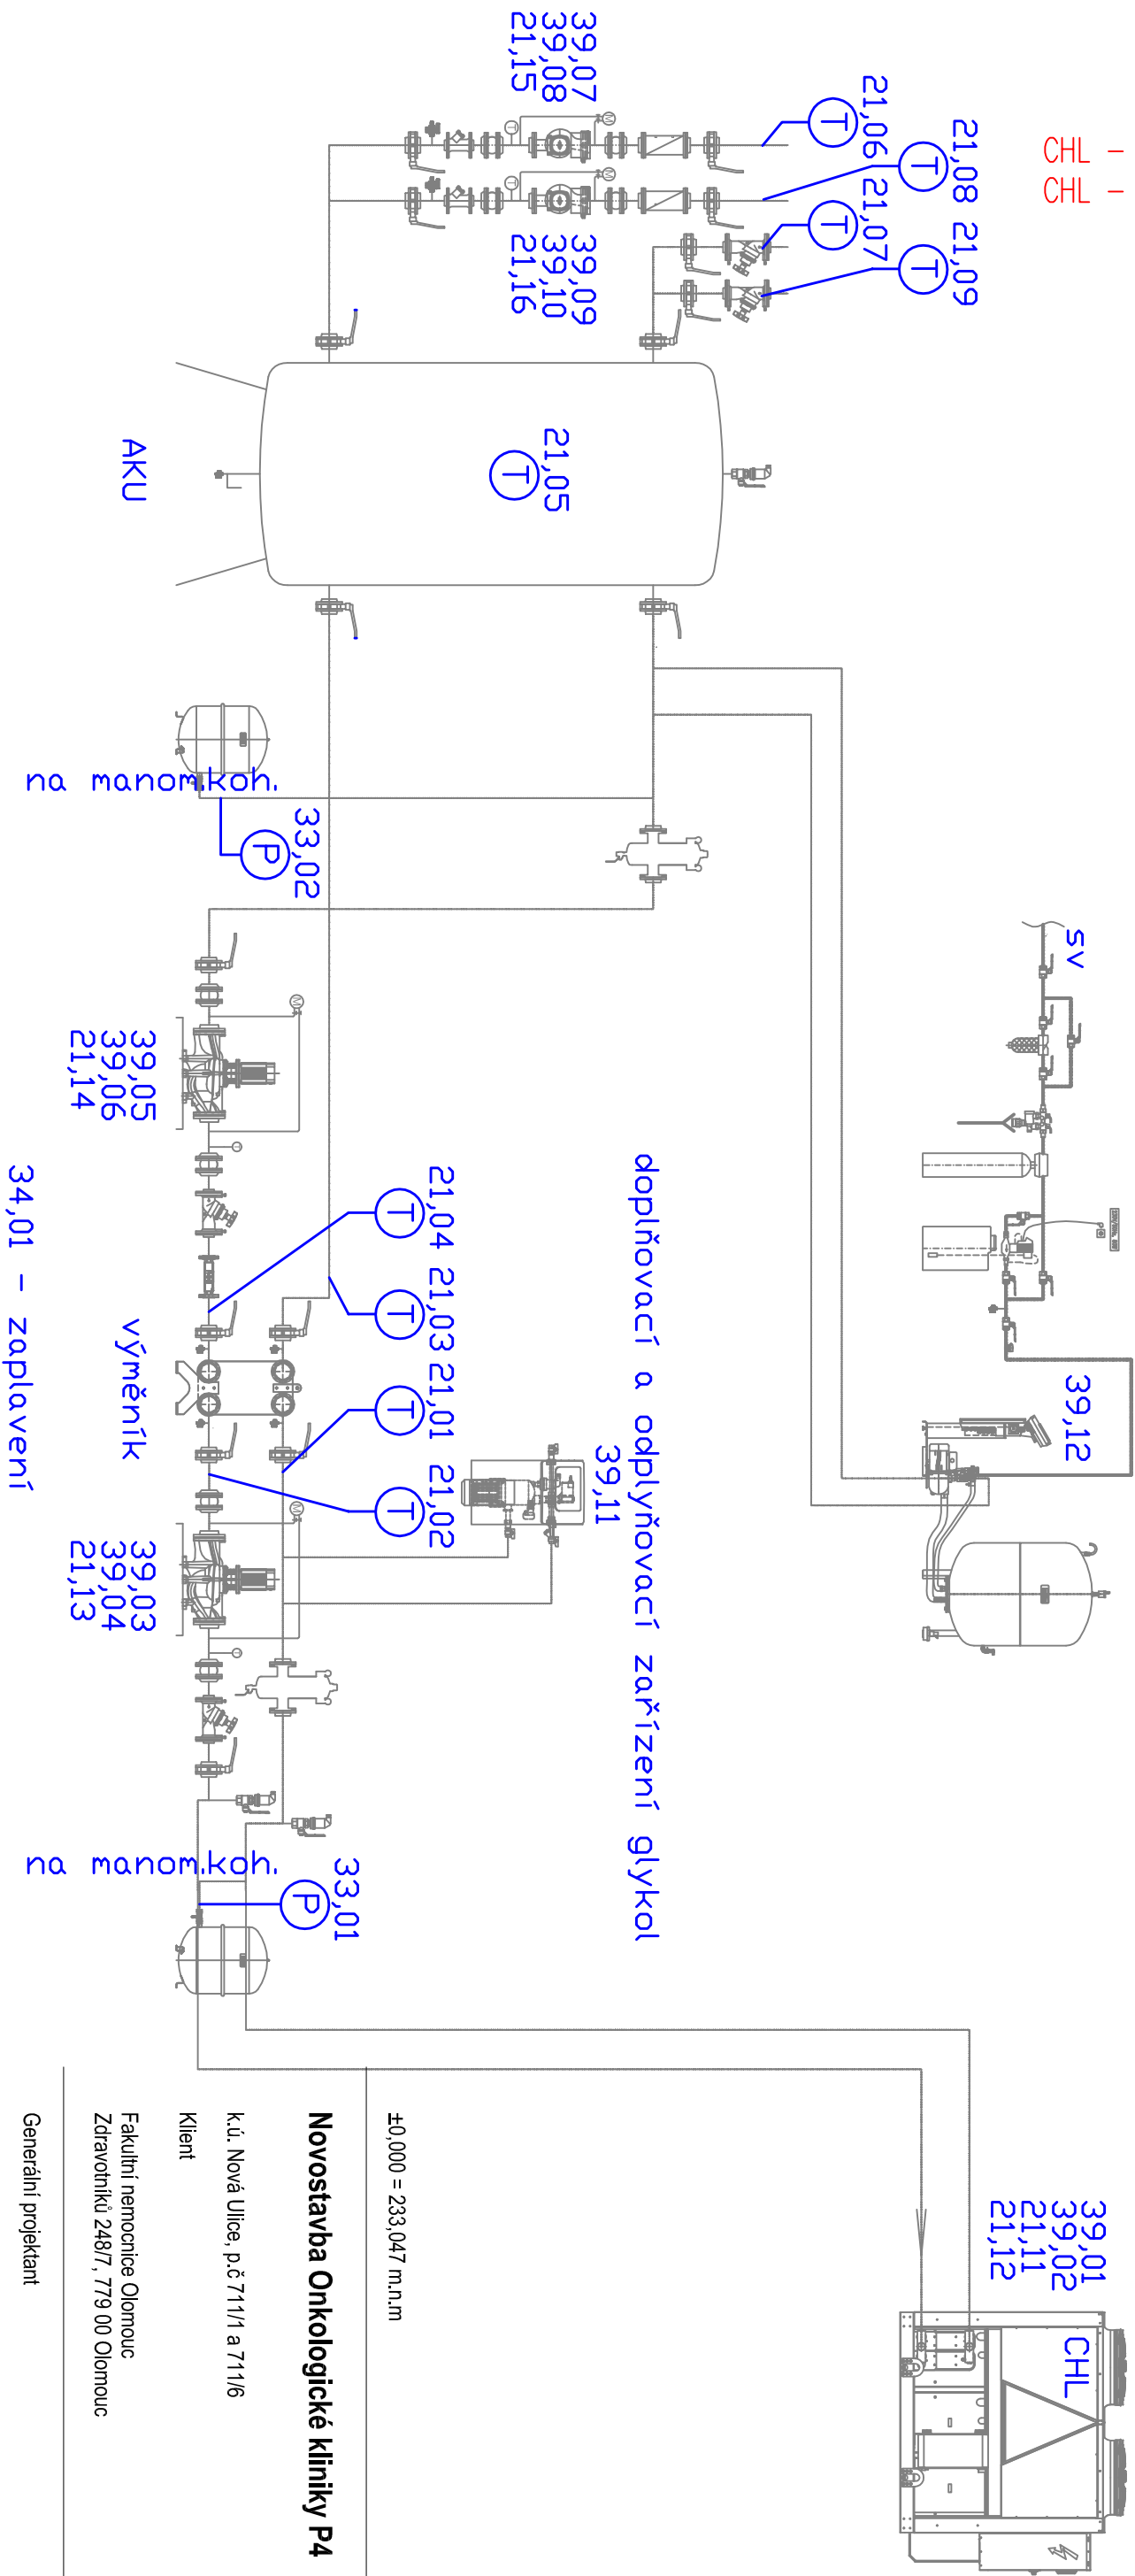

±0,000 = 233,047 m.n.m

Novostavba Onkologické kliniky P4

k.ú. Nová Ulice, p.č 711/1 a 711/6

Klient

Fakultní nemocnice Olomouc
Zdravotníků 248/7, 779 00 Olomouc

Generální projektant

 **Adam Rujbr Architects**

Strbská 22, 612 00 Brno, tel.: 603 283 041

Horejší nábreží 19, 150 00 Praha 5, tel.: 603 799 403

Zodpovědný projektant Ing. arch. Adam Rujbr

HIP Ing. Michal Surka

D.1.4.D Měření a Regulace

Zodpovědný projektant Roman Veselý

Vypracoval Ing. Petr Lysický

Datum 30.11.2023

Dokumentace pro provádění stavby

Schéma technologie CHL

Pozn:
Schéma zobrazuje pouze osazení technologie CHL,
ostatní prvky jsou patrné z půdorysů a TZ.
Při realizaci je
nutno držet se především Soupisu datových bodů, z
něhož jsou jednotlivé prvky a jejich funkce jednoznačně
identifikovatelné.