

Pozn.:

Schéma zobrazuje pouze osazení VZT jednotek, ostatní prvky jsou patrné z půdorysů a TZ.

V TZ jsou popsány a vysvětleny vazby mezi VZT jednotkou a dalšími regulačními prvky, tj. pohony na ventilech, regulačními klapkami, apod.

Při realizaci je

nutno držet se především Soupisu datových bodů, z něhož jsou jednotlivé prvky a jejich funkce jednoznačně identifikovatelné. Prvky náležící dané VZT jednotce mají ve svém číselném označení prostředním dvojčíslím určenou příslušnost ke konkrétní VZT jednotce.

$\pm 0,000 = 233,047 \text{ m.n.m}$

Novostavba Onkologické kliniky P4

k.ú. Nová Ulice, p.č 711/1 a 711/6

Klient

Fakultní nemocnice Olomouc
Zdravotníků 248/7, 779 00 Olomouc

Generální projektant



Srbská 22, 612 00 Brno, tel.: 603 283 041
Hořejší nábreží 19, 150 00 Praha 5, tel.: 603 799 403

Zodpovědný projektant Ing. arch. Adam Rujbr

HIP Ing. Michal Surka

D.1.4.D Měření a Regulace


Zodpovědný projektant Roman Veselý

Vypracoval Ing. Petr Lysický

Datum 30.11.2023


Dokumentace pro provádění stavby

Schémata technologií VZT

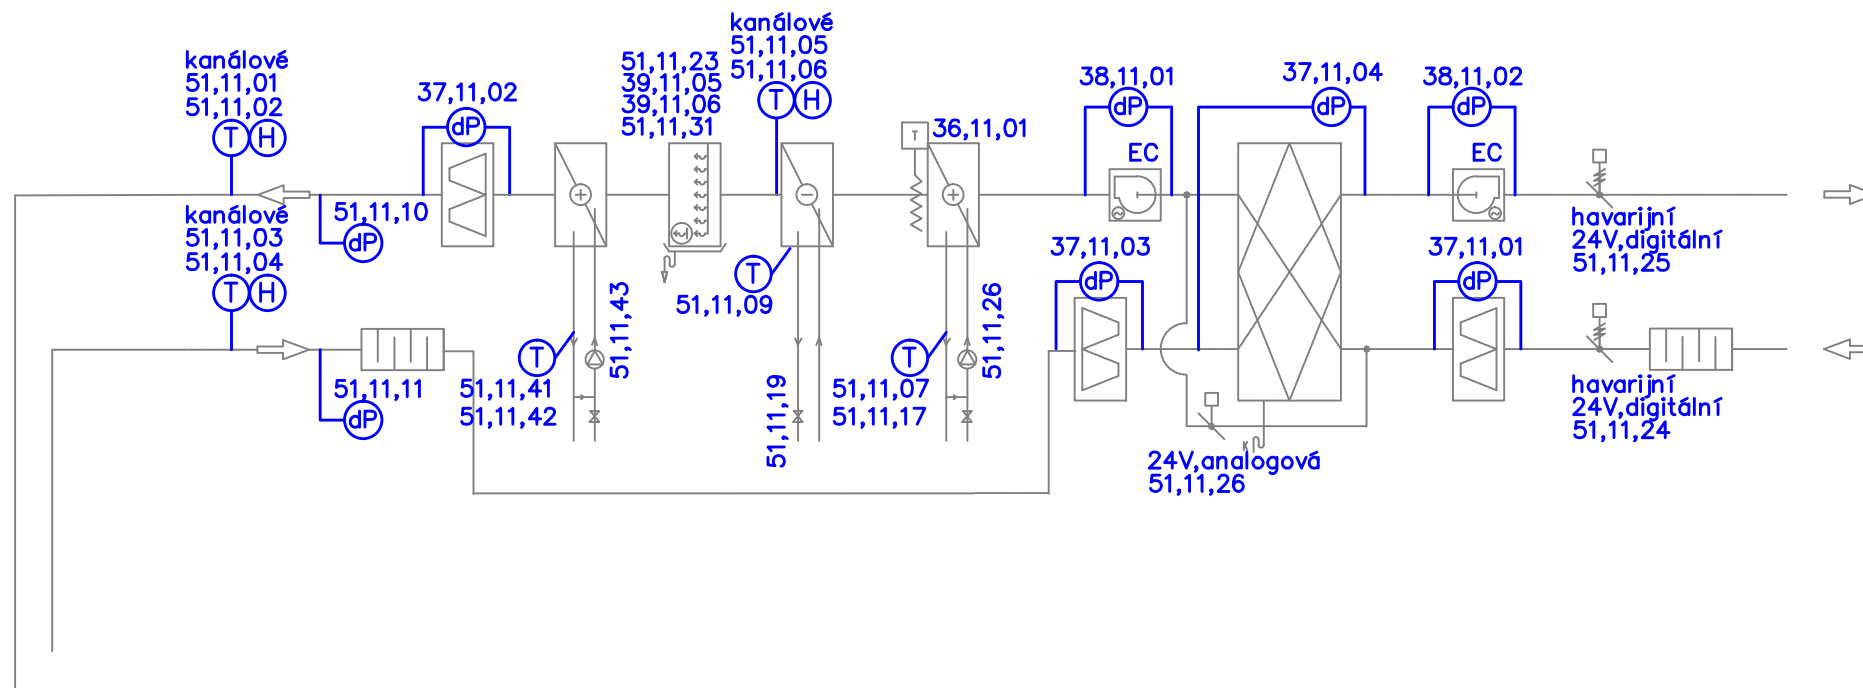


do prostoru

27 x variabilní regulátor průtoku
19 x protipožární klapka, nebo PSUM

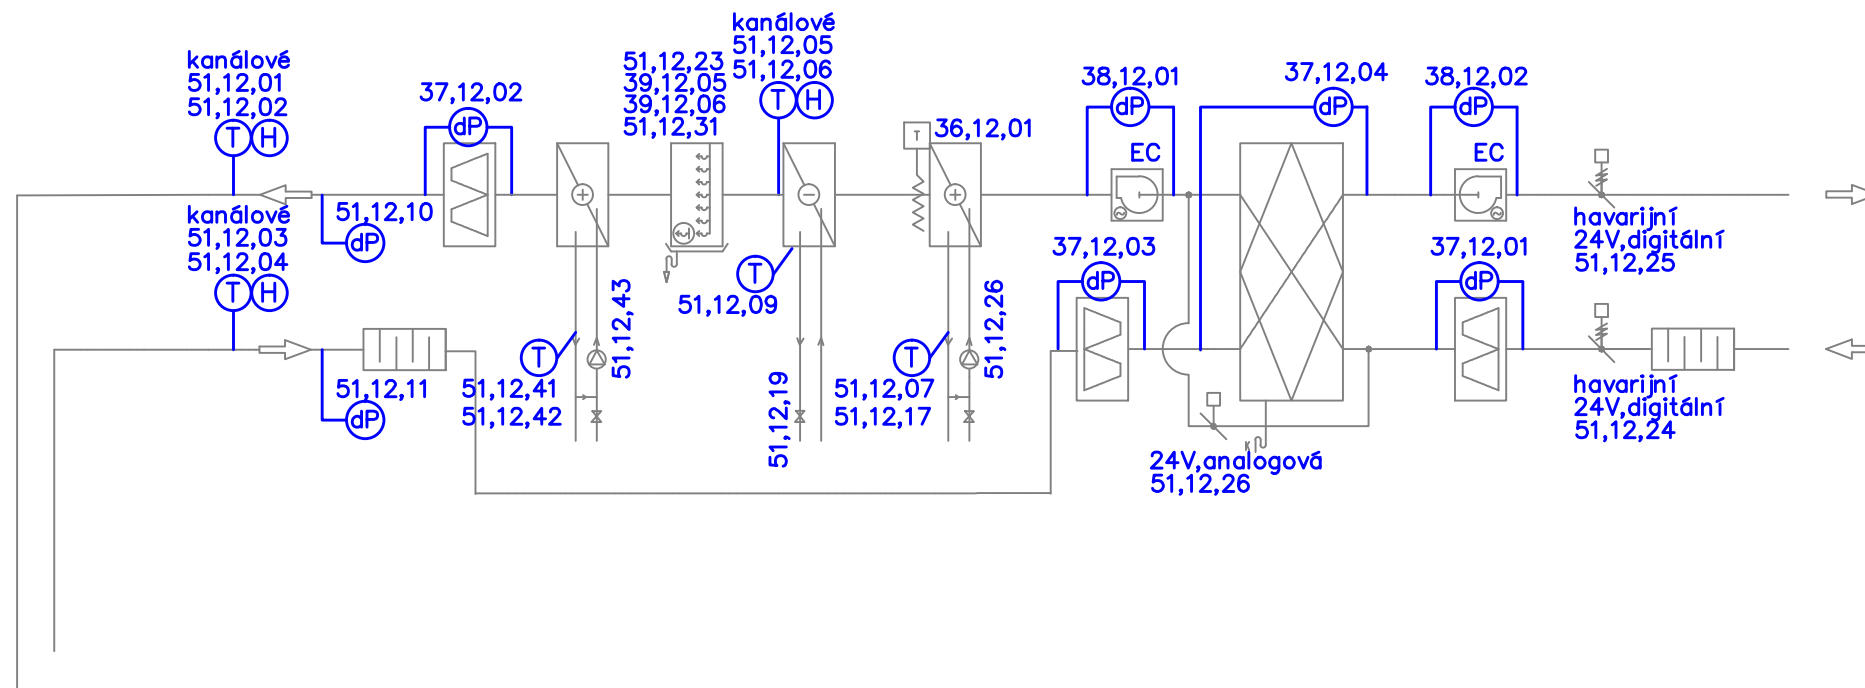


do prostoru

38 x variabilní regulátor průtoku
8 x protipožární klapka, nebo PSUM

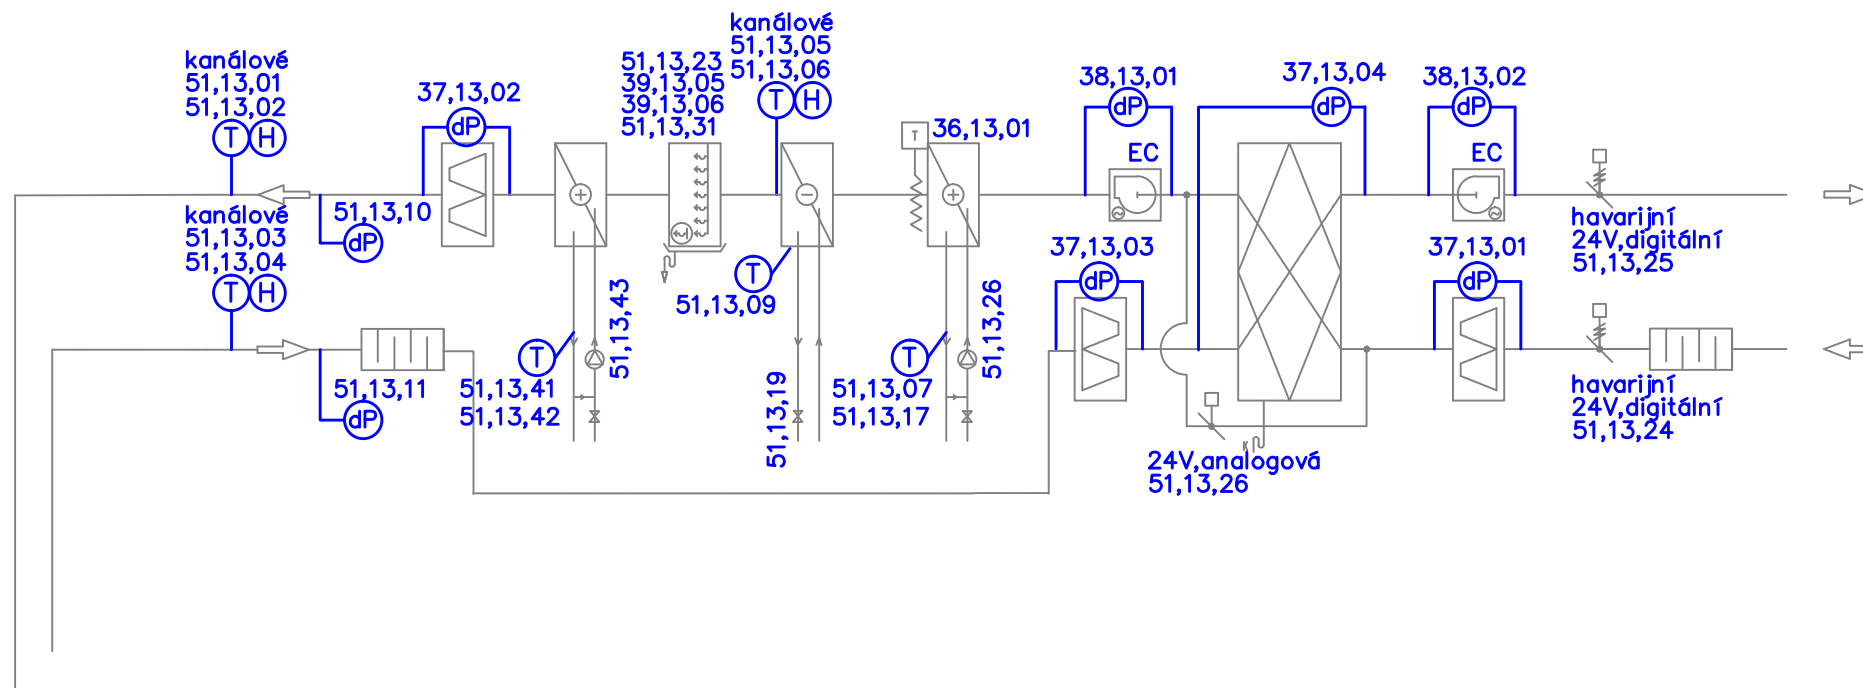


do prostoru

26 x variabilní regulátor průtoku
9 x protipožární klapka, nebo PSUM

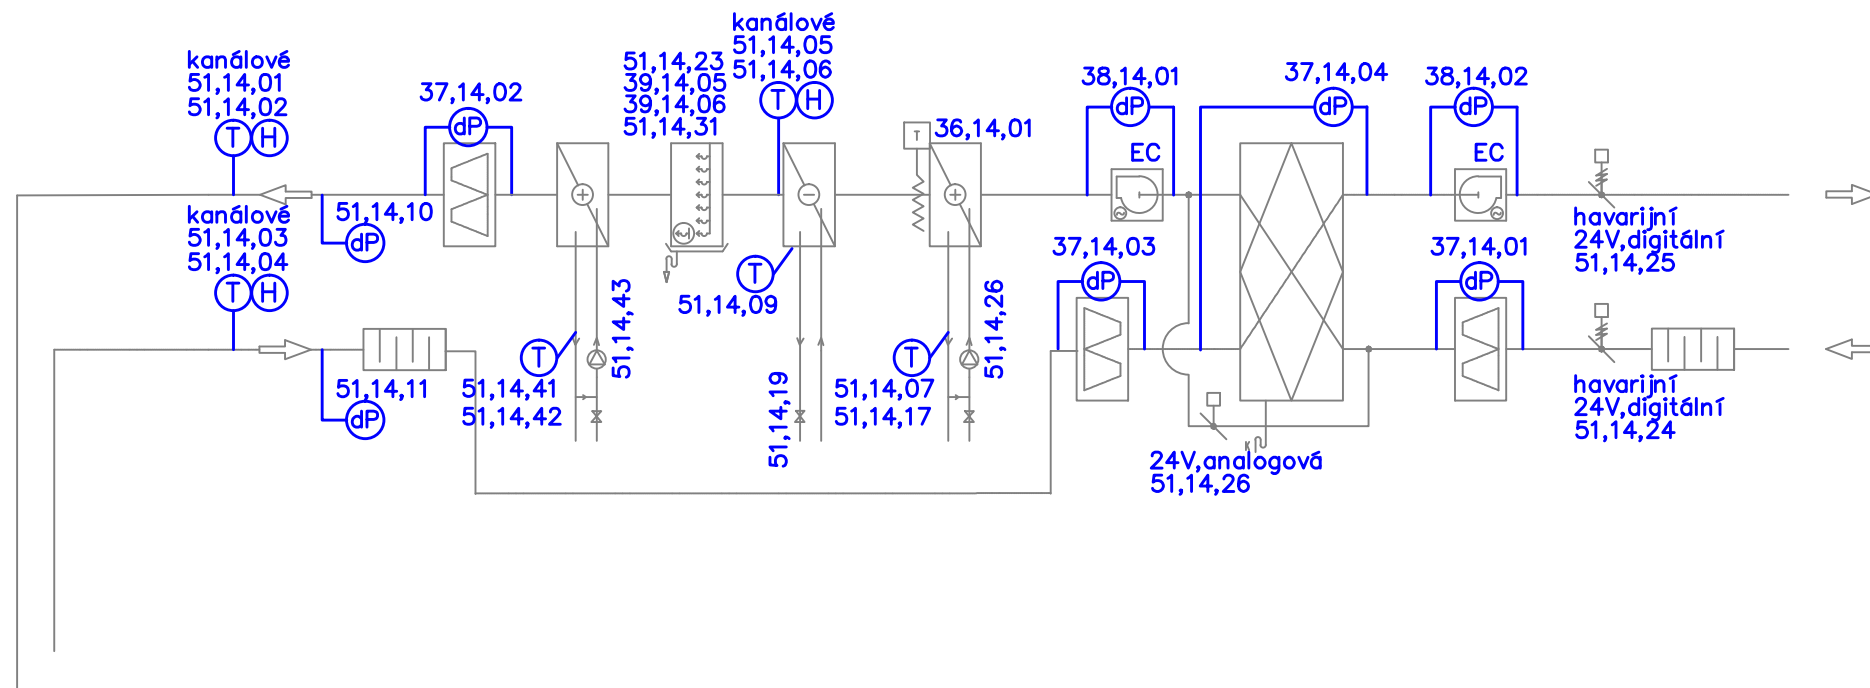


do prostoru

27 x variabilní regulátor průtoku
4 x protipožární klapka, nebo PSUM

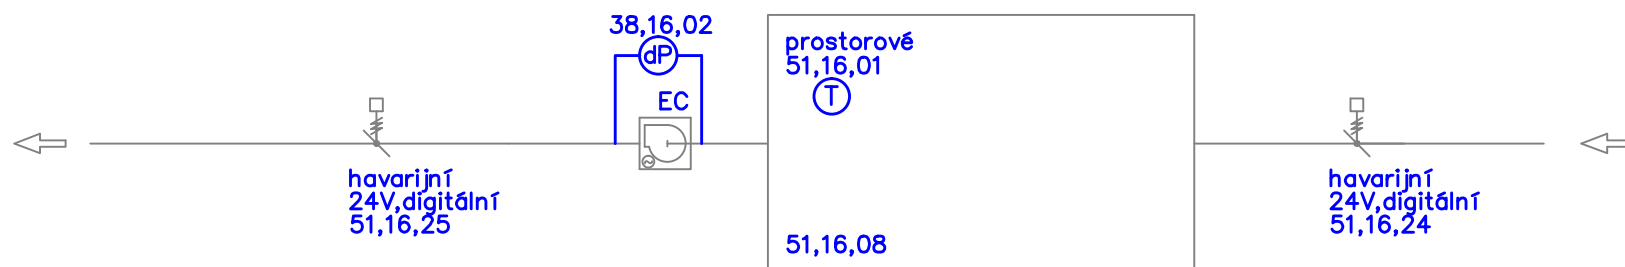

VZT16 – 4.NP strojovna VZT a CHL

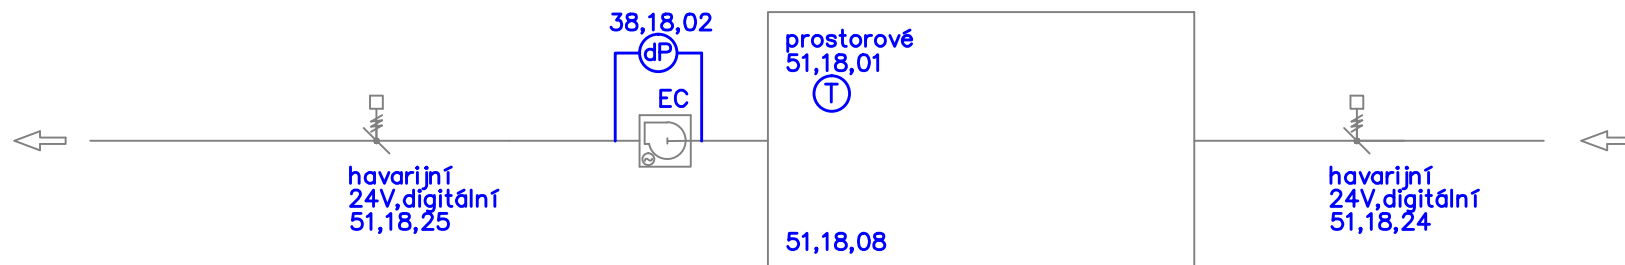

VZT18 – 2.NP výměníková stanice

komunikace ModBus RTU

Klimatizace rozvodna EK A-P402270
Klimatizace rozvodna EKPS A-P402271
Klimatizace rozvodna FVE A-P404020
Klimatizace rozvodna FVE A-P404020
Klimatizace potrubní pošta A-P492230
Klimatizace rozvodna MDO A-P492241
Klimatizace rozvodna RPO A-P492243

CHL17 – chlazení technických prostor

komunikace ModBus RTU

Vzduchová clona
Vzduchová clona

CHL19 – dveřní clony