


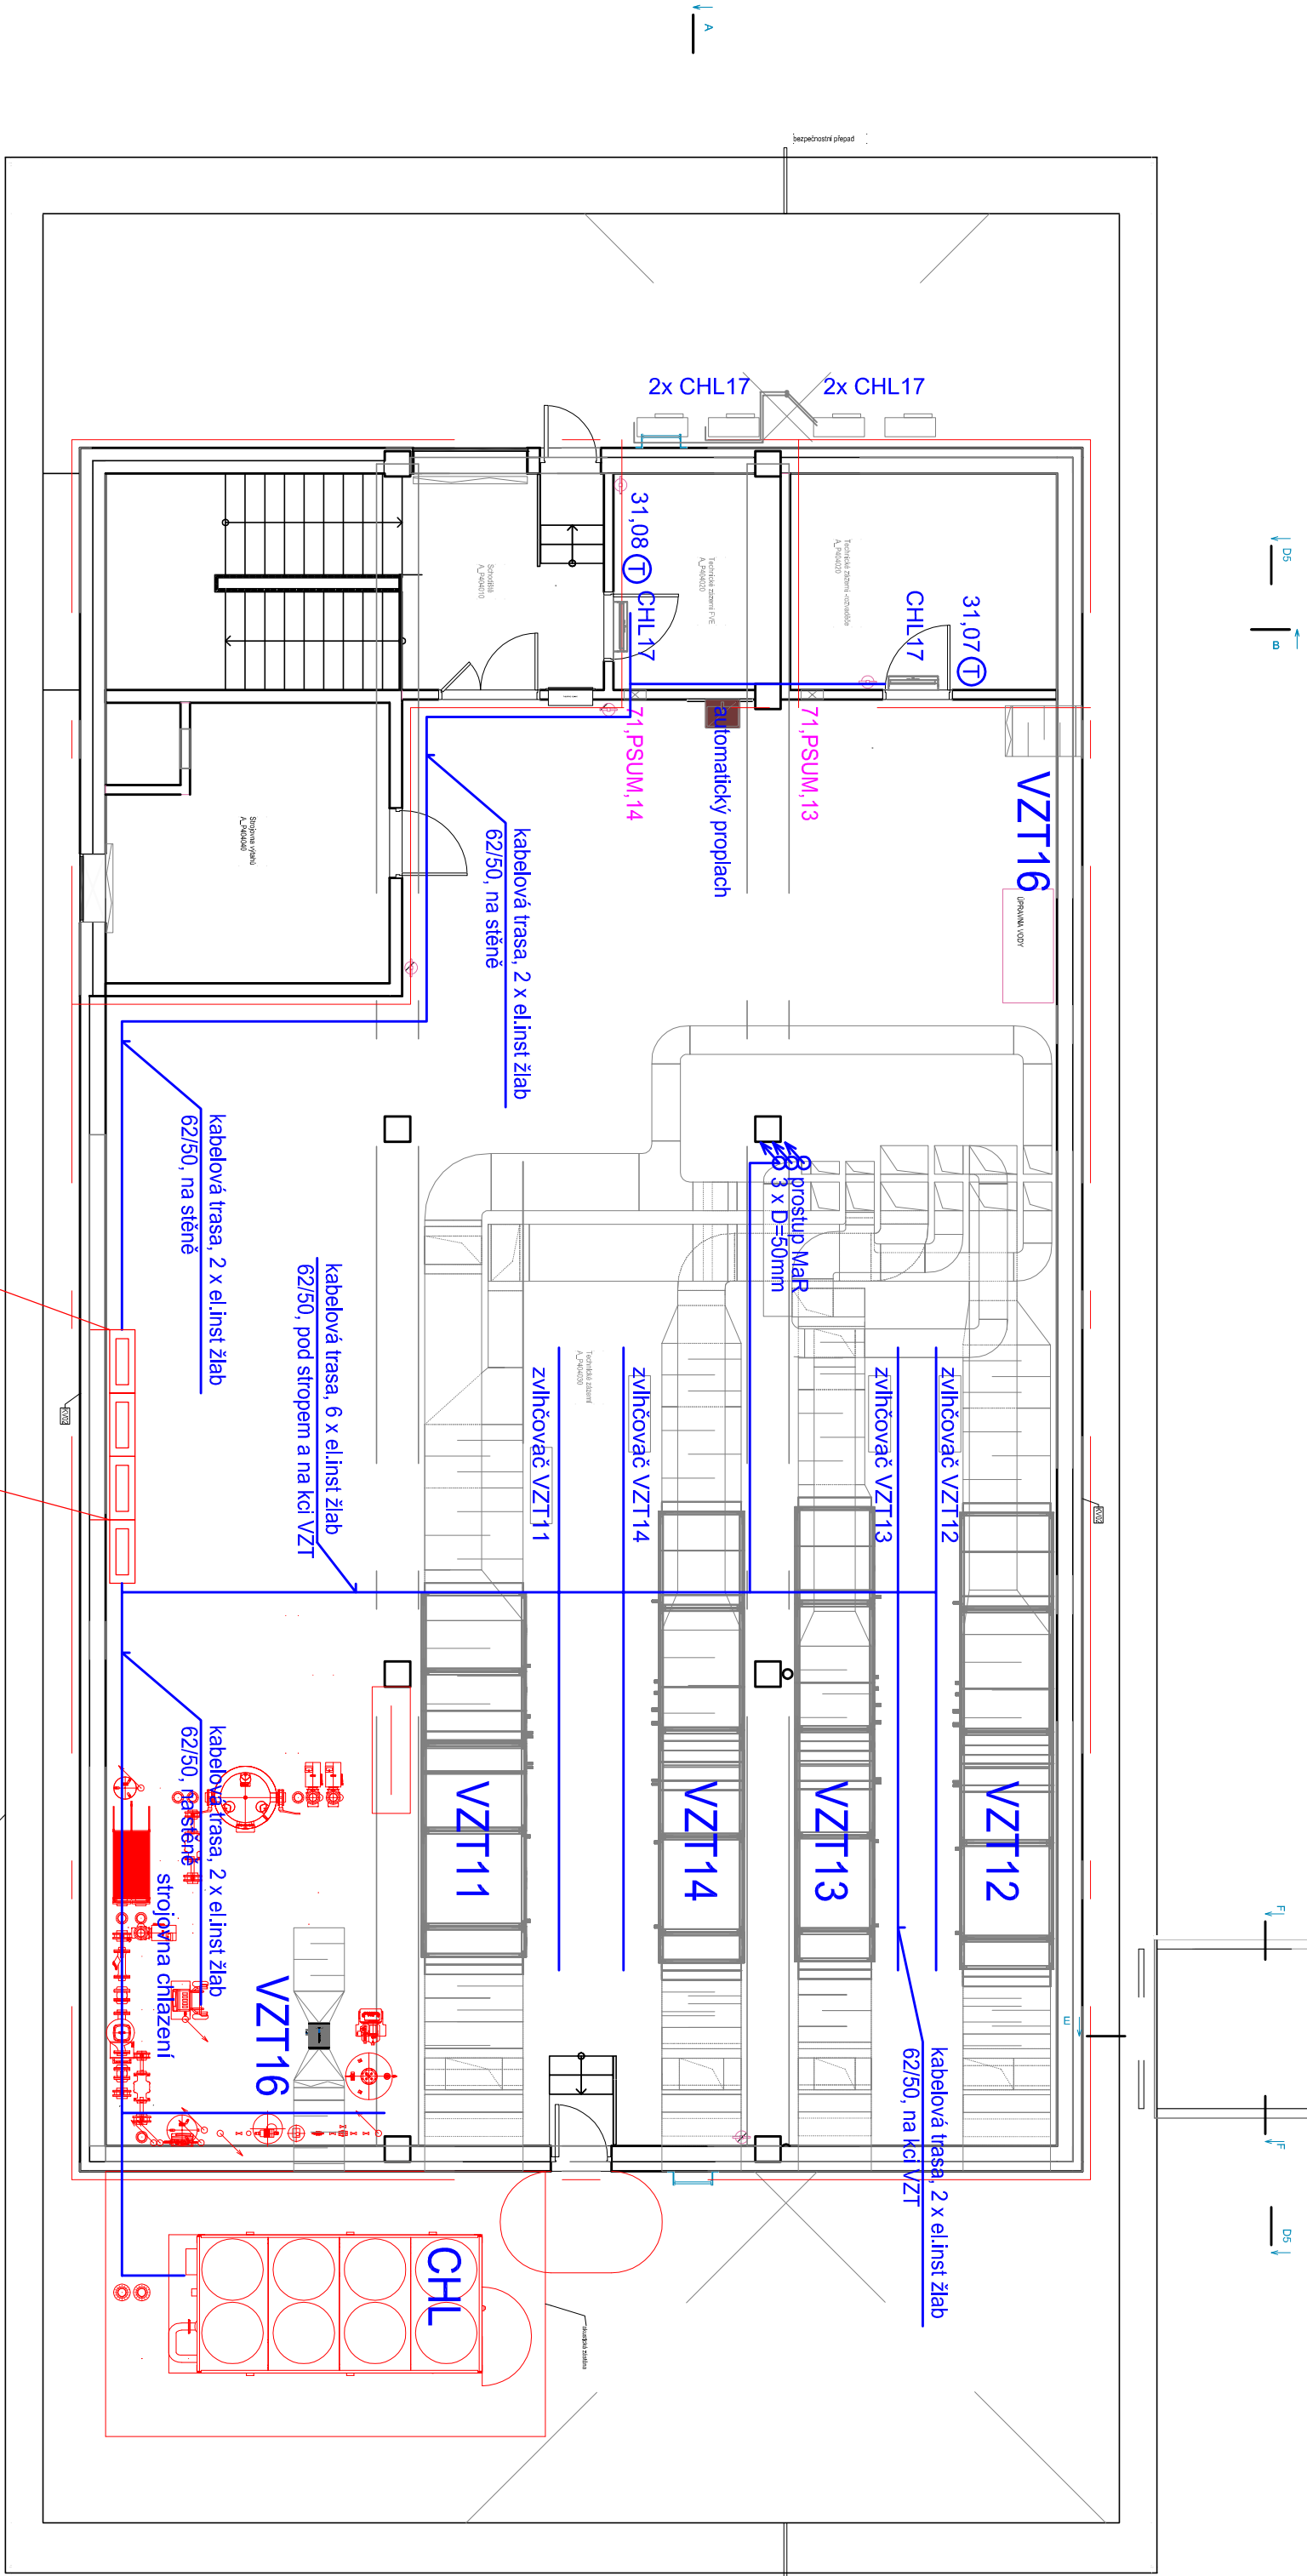

4MR1 (pole 1-3), rozváděč MaR
v š. h.: 3 x 2000*1000*400

4MR2, rozváděč MaR
v š. h.: 2000*1000*400

- | | |
|------------|-----------------------------------|
| 71.xx.yy | hlavní kabelová trasa |
| 71.PSJM.xx | protipožární klapka |
| xRPy | protipožární stěnový uzávěr |
| Dx | variační regulátor průtoku |
| xMSy | dveře s elektrickým pohonem |
| dP | nástěnný ovladač |
| FCUx | snímač diferenčního tlaku prostor |
| IRCx | fanciolová jednotka |
| ① | IRC regulátor |
| ② | tepelní čidlo/nástěnný modul |
| ③ | termoelektrický pohon |

Poznámka:

Pokud není na výkrese uvedeno jinak, hlavní kabelové trasy ve strojovnách povedou v kabelových elektroinstalacích žlabech kovových, budou odděleny silové a MaR vodiče. Žlab bude uchycen na stropě nebo stěně.

Hlavní kabelové trasy mimo strojovny budou takéž v kovovém žlabu. Odbočky do jednotlivých místností budou vedeny na příchýtkách v podhledu. Kabelová trasa i kabely mimo strojovny budou v provedení B2ca s l, d0.

Nástěnné moduly budou umístěny ve výšce cca 130 cm (ve stejné výšce jako vypínače) a z pohledu bude kabel veden ve stěně.

Nástěnné moduly nesmí být ovlivňovány přímým tepelným zářením, nebo zdroji chladu. Pro jejich umístění platí obecně platná pravidla pro umístění interiérových tepelných čidel.

Kabelové trasy, které nejsou zaznačené v půdoryse (výjma výše uvedených), povedou k jednotlivým zařízením na příchýtkách pod stropem a ve stěnách. Jako prostory mezi patry bude použito spouštěk dle půdorysu, popř. prostory u prořezů UT a VZT.

Jednotlivé typy, počty a označení kabelů viz Seznam datových bodů a kabelů.

Obecně se kabelové trasy MaR přizpůsobí ostatním prořezům. Pozice a provedení tras se může upravit dle situace na stavbě. Podobně pozice rozváděčů.

±0,000 = 233,047 m.n.m

Novostavba Onkologické kliniky P4

k.ú. Nová Ulice, p.č. 71/1/1 a 71/1/6

Klient

Fakultní nemocnice Olomouc
Zdravotnická 248/7, 779 00 Olomouc

Generální projektant

Adam Rujbr Architects

Štolská 22, 612 00 Brno, tel.: 603 283 041
Hořejší nábřeží 19, 150 00 Praha 5, tel.: 503 799 403

Zodpovědný projektant

HIP

Ing. arch. Adam Rujbr

Měření a Regulace D.1.4.D

Zodpovědný projektant

Ing. Michal Surka

Vypracoval

Roman Veselý

Datum

Ing. Petr Lysický

30.11.2023

Dokumentace pro provádění stavby

Orientační půdorys 4. NP

1:100