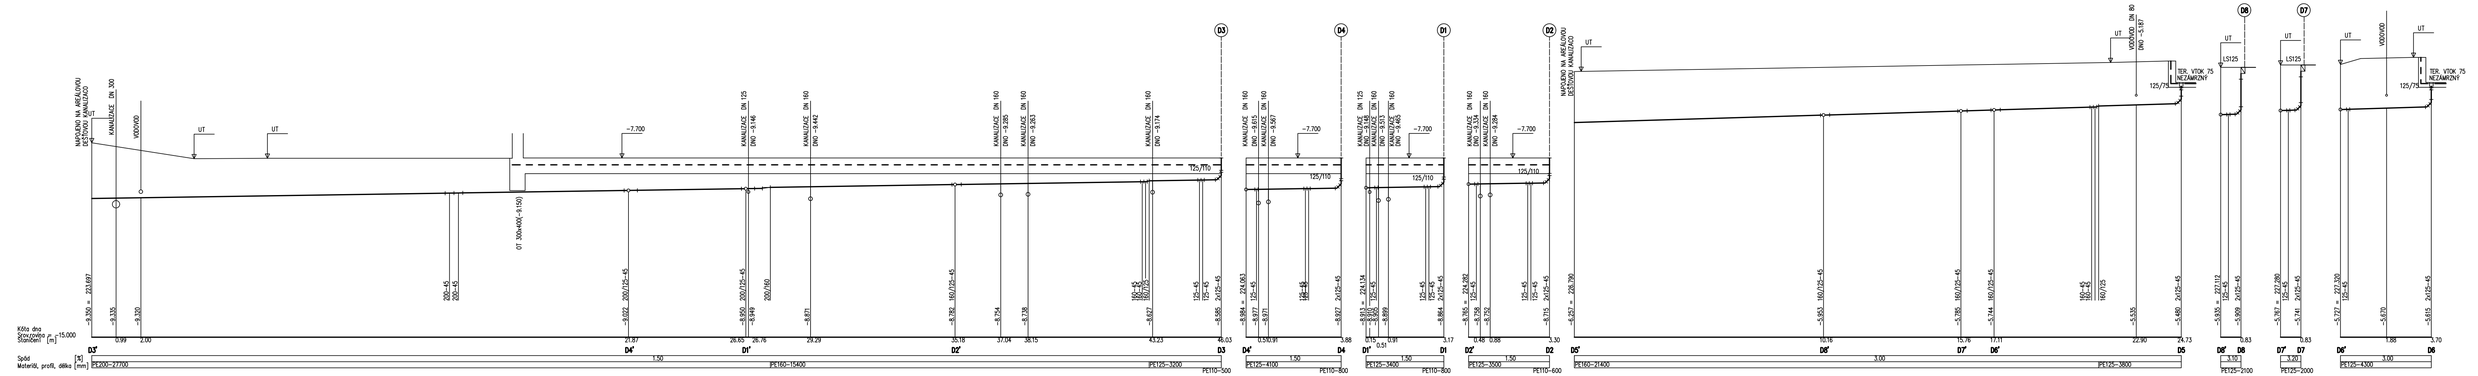

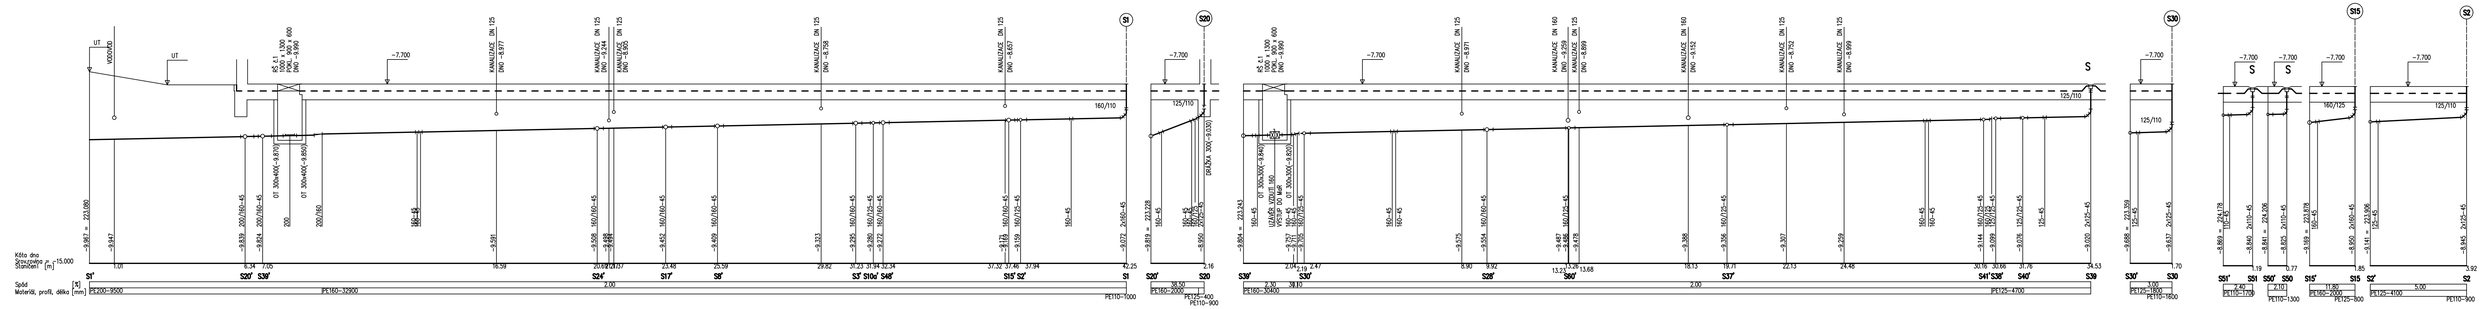

ORIENTAČNÍ VÝPIS TVAROVEK OBSAŽENÝCH NA VÝKRESE

OZNAČENÍ	POPIS	POČET
125/110–45	ODBOČKA PE 125/110–45	8
125/125–45	ODBOČKA PE 125/125–45	13
160/125–45	ODBOČKA PE 160/125–45	11
160/160–45	ODBOČKA PE 160/160–45	7
200/160–45	ODBOČKA PE 200/160–45	2
110–45	KOLENO PE 110–45	25
125–45	KOLENO PE 125–45	104
160–45	KOLENO PE 160–45	7
110–87	KOLENO PE 110–87	3
110–5000	PRÍMA TRUBKA PE 110 ø5000 mm	2
125–5000	PRÍMA TRUBKA PE 125 ø5000 mm	17
160–5000	PRÍMA TRUBKA PE 160 ø5000 mm	17
200–5000	PRÍMA TRUBKA PE 200 ø5000 mm	2
125/110	PRECHOD PE 125/125	5
160/125	PRECHOD PE 125/160	3
200/160	PRECHOD PE 160/200	1
200	ČISTÍCÍ TVAROVKA PE 200	1
HL715,2	ZPĚTNÁ ARMATURA SE 2 KLAPKAMI DN 160	2
160/125–45	ODBOČKA PE 160/125–45	4
200/125–45	ODBOČKA PE 200/125–45	2
125–45	KOLENO PE 125–45	30
160–45	KOLENO PE 160–45	4
200–45	SEGMENTOVÉ KOLENO PE 200–45	2
75–5000	PRÍMA TRUBKA PE 75 ø5000 mm	2
110–5000	PRÍMA TRUBKA PE 110 ø5000 mm	6
125–5000	PRÍMA TRUBKA PE 125 ø5000 mm	5
160–5000	PRÍMA TRUBKA PE 160 ø5000 mm	7
200–5000	PRÍMA TRUBKA PE 200 ø5000 mm	6
110/75	PRECHOD PE 75/110	1
125/75	PRECHOD PE 75/125	10
125/110	PRECHOD PE 110/125	20
160/110	PRECHOD PE 110/160	4
160/125	PRECHOD PE 125/160	3
200/160	PRECHOD PE 160/200	1
S1	VPUSŤ NEREZOVÁ SPIGOVÉ ODTOK DN100, PRO PVC	3
S2	VPUSŤ NEREZOVÁ BOČNÍ ODTOK DN100, PRO PVC	3
VP100	VPUSŤ NEVYSYCHAVÁ PRO STREUGRAV NOREL MROXX	2
LS125	LAPAČ STŘEŠNÍCH SPLAVENIN DN125	2

±0,000 = 233,047 m.n.m

Novostavba Onkologické kliniky P4

k.ú. Nová Ulice, p.č.711/1 a 711/6

Klient

Fakultní nemocnice Olomouc
Zdravotníků 248/7, 779 00 Olomouc

Generální projektant

Adam Rujbr Architects

Srbská 22, 612 00 Brno, tel.: 603 283 041
Hořejší nábřeží 19, 150 00 Praha 5, tel.: 603 799 403

Zodpovědný projektant Ing. arch. Adam Rujbr
HIP Ing. Michal Surka

D.1.4.E Zdravotně technické instalace

Zodpovědný projektant Ing. Ladislav Pilař
Vypracoval Eva Szabóová
Datum 10.11.2023

Dokumentace pro provedení stavby

Podélné řezy ležaté kanalizace

1:100

201