
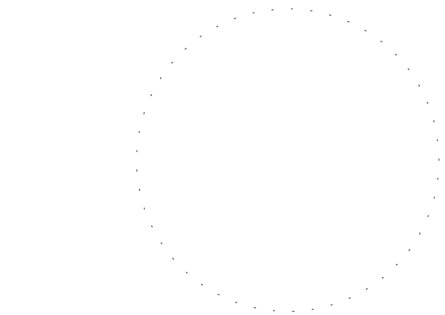
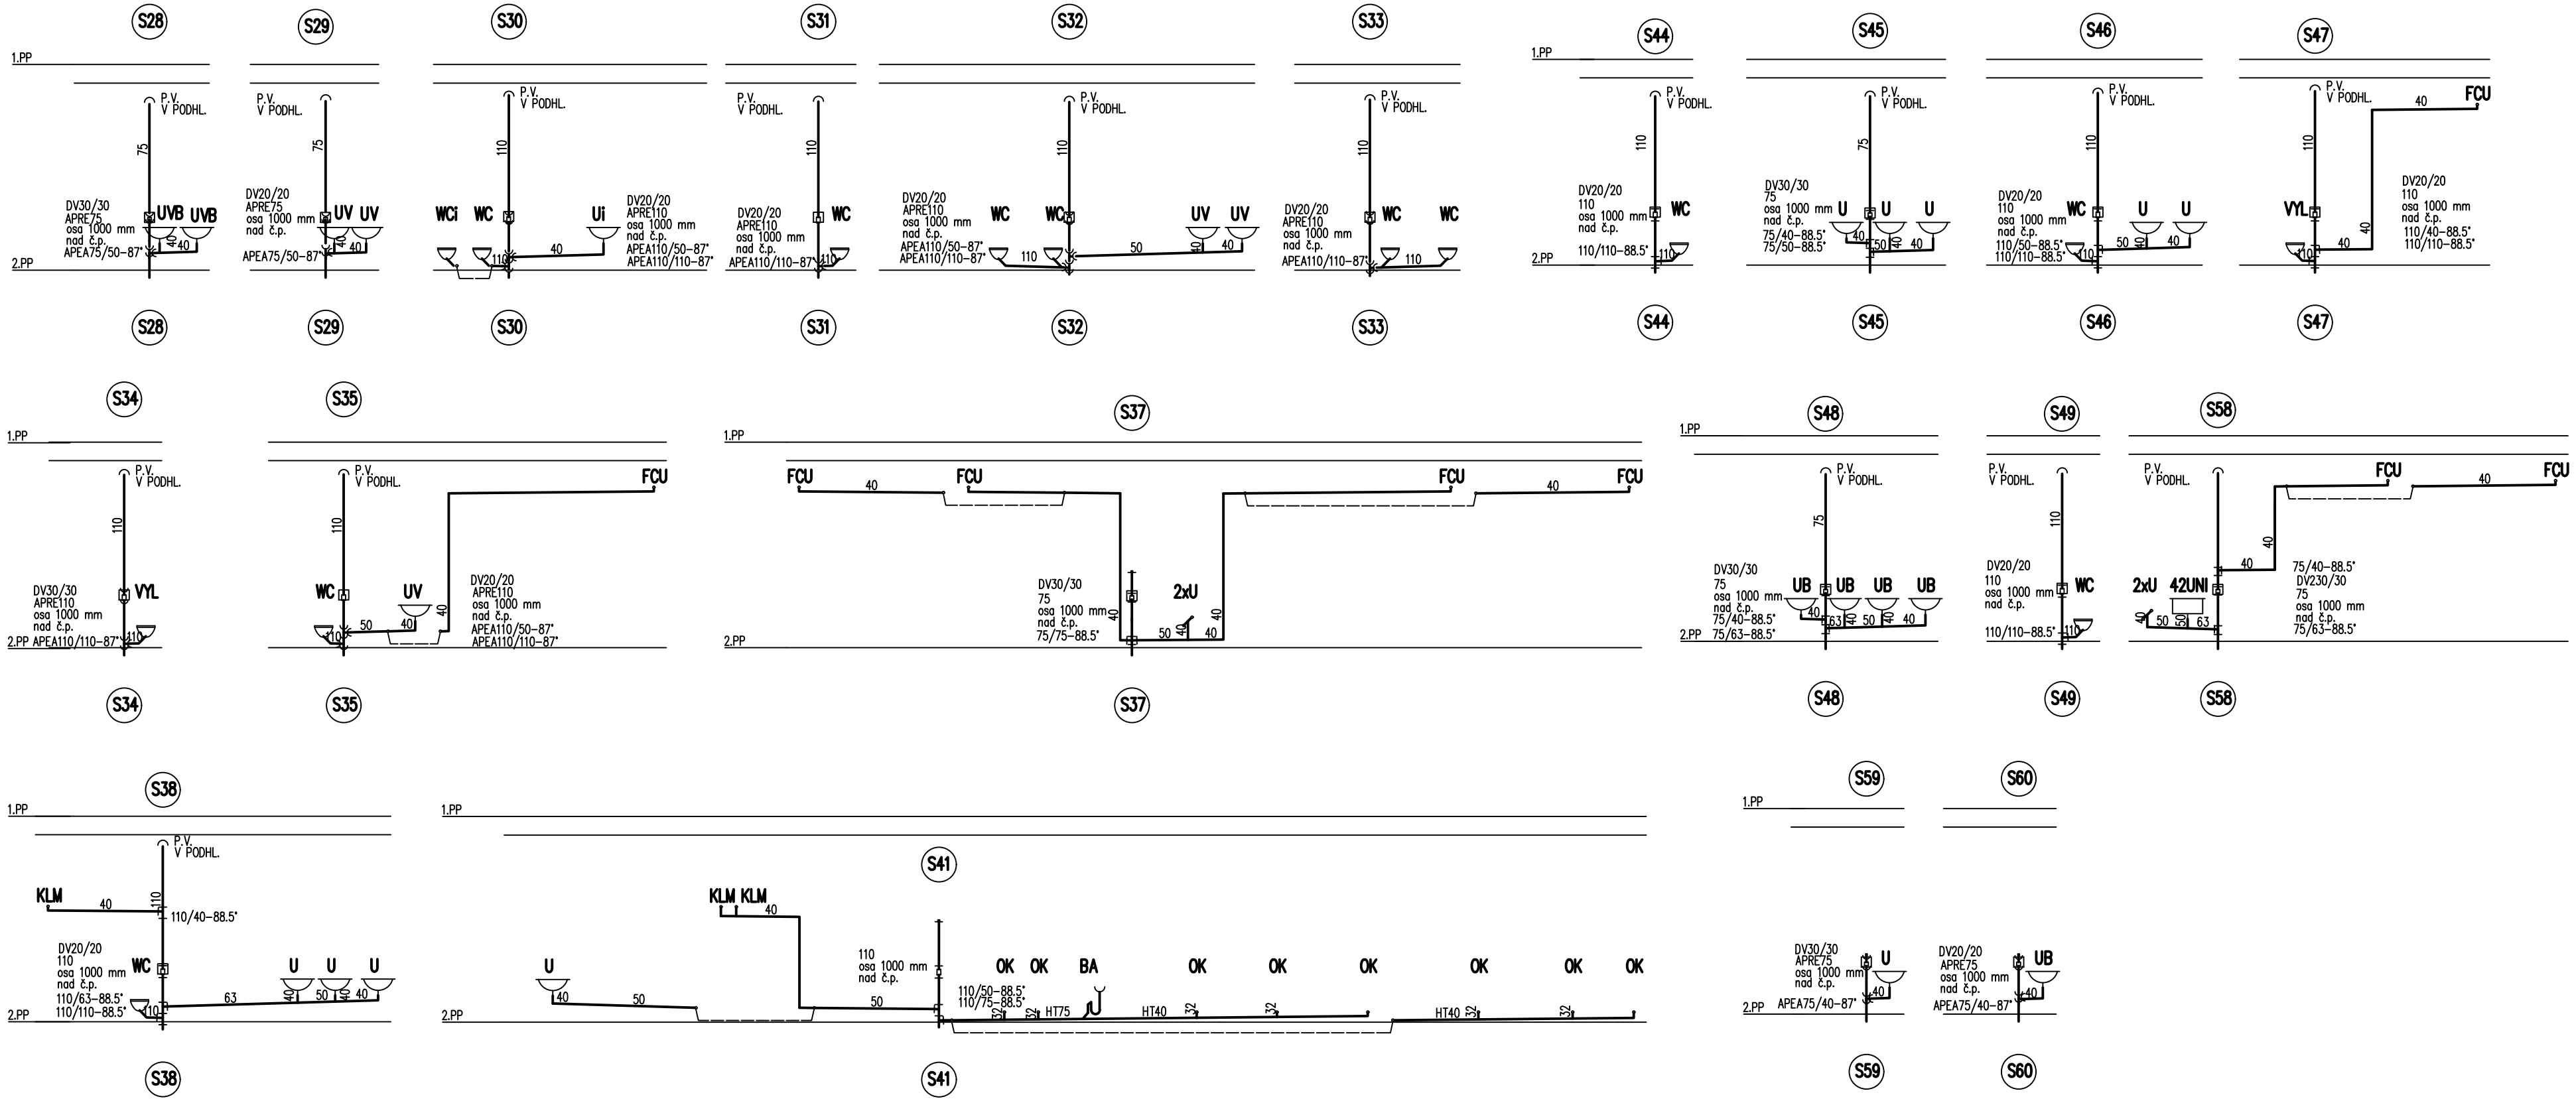


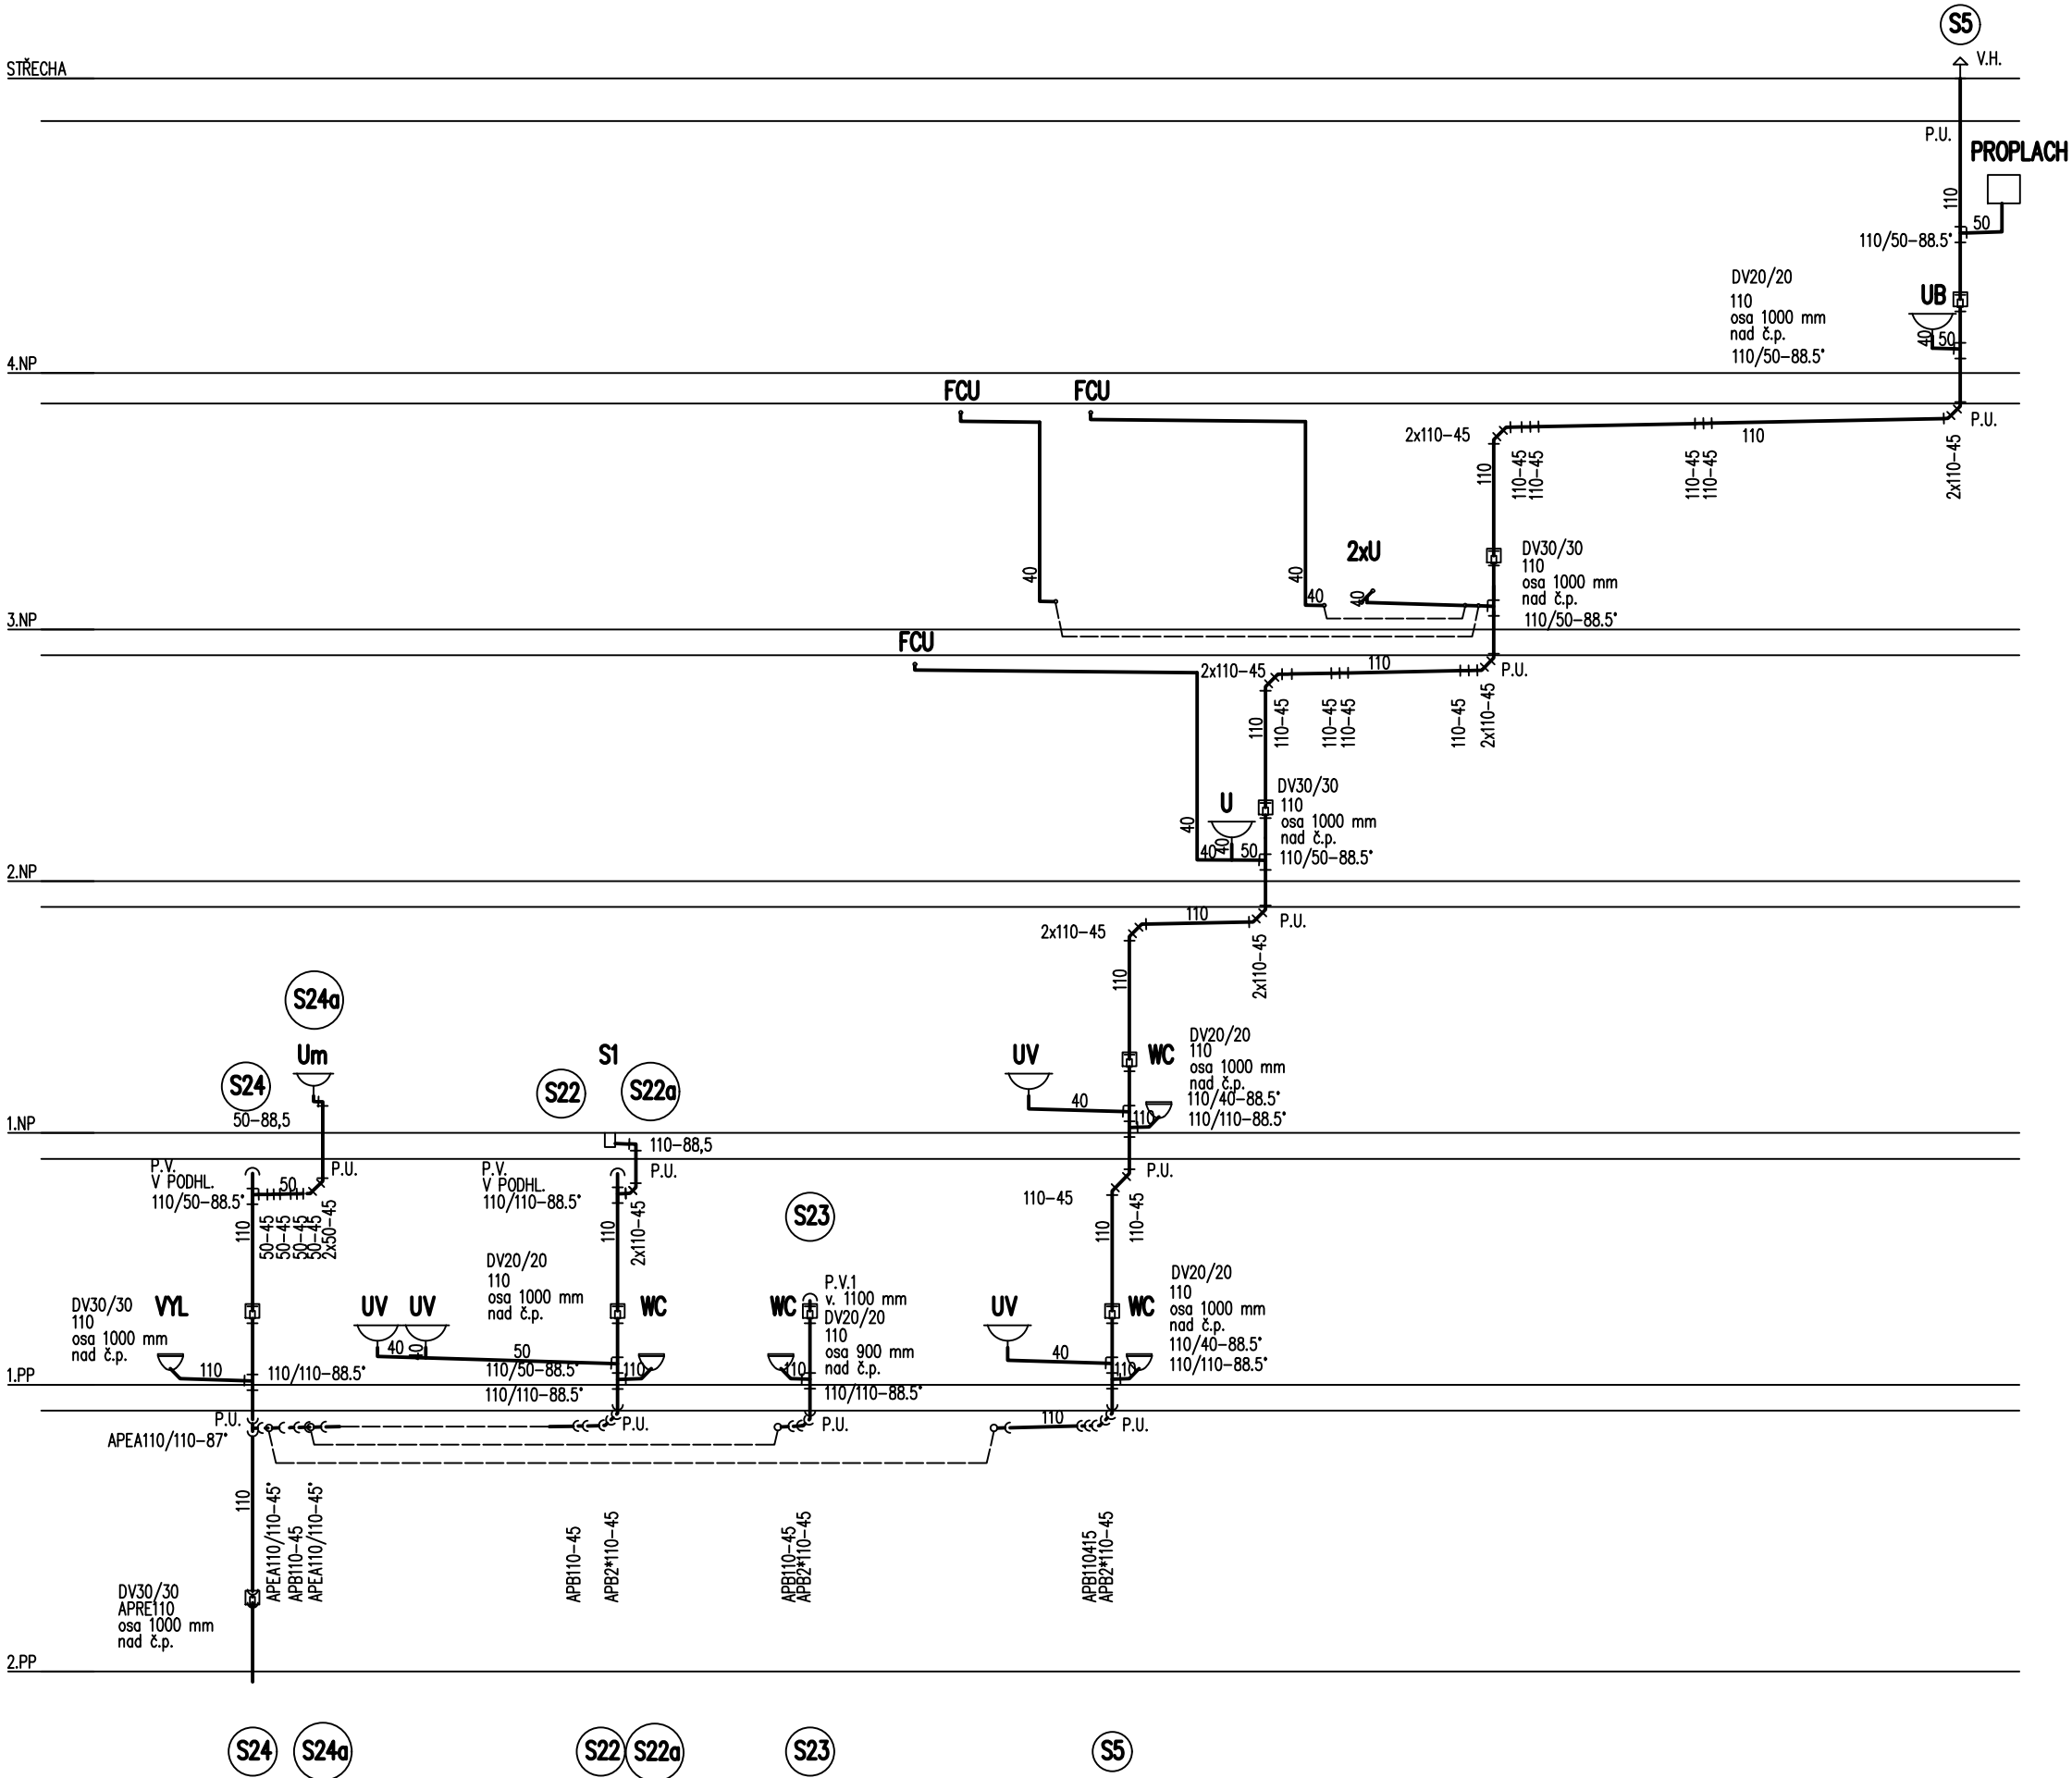

±0,000 = 233,047 m.n.m.

Novostavba Onkologické kliniky P4

K.ú. Nová Ulice, p.č.711/1 a 711/6
Klient
Fakultní nemocnice Olomouc
Zdravotníků 248/7, 779 00 Olomouc

Generální projektant

Adam Rujbr Architects

Srbská 22, 612 00 Brno, tel.: 603 283 401
Hofejší nábřeží 19, 150 00 Praha 5, tel.: 603 799 403

Zodpovědný projektant Ing. arch. Adam Rujbr
HIP Ing. Michal Surka

D.1.4.E Zdravotné technické instalace

Zodpovědný projektant Ing. Ladislav Pilař
Vypracoval Eva Szabóová
Datum 10.11.2023

Dokumentace pro provedení stavby

Schéma kanalizace - část 3

1:100