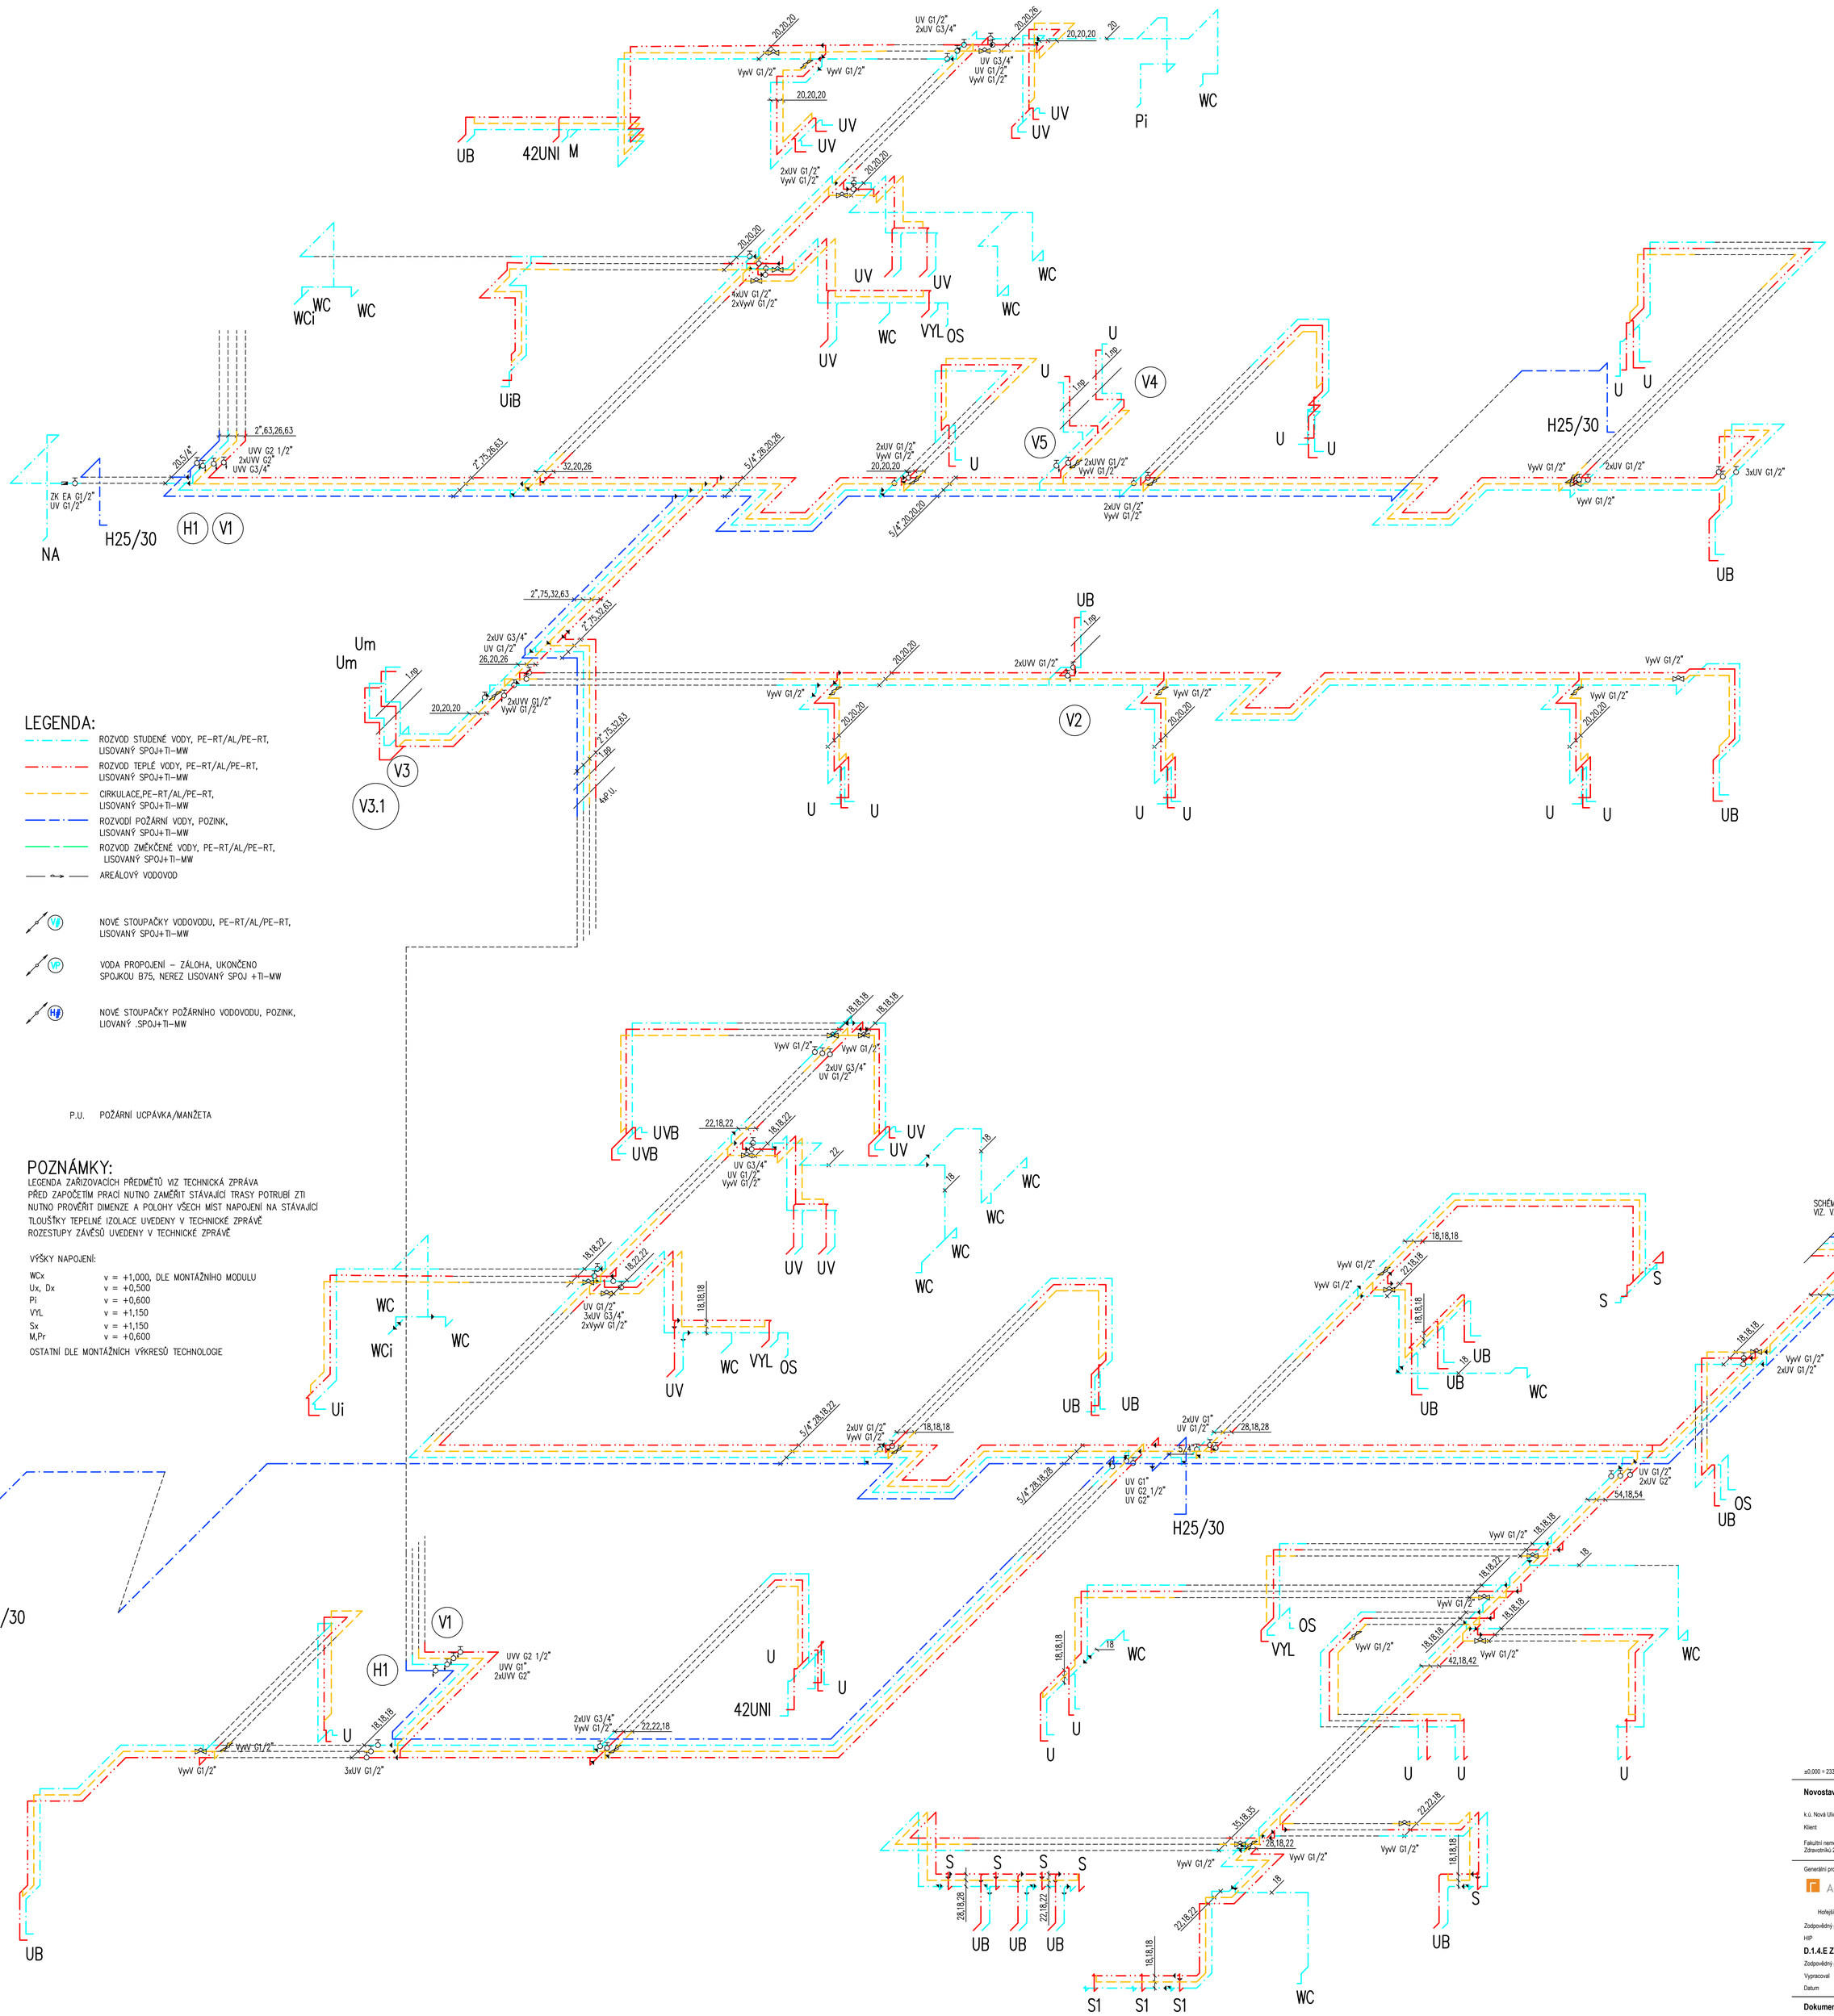

LEGENDA:

- ROZVOD STUDENÉ VODY, PE-RT/AL/PE-RT, LISOVANÝ SPOJ+TI-MW
- ROZVOD TEPLÉ VODY, PE-RT/AL/PE-RT, LISOVANÝ SPOJ+TI-MW
- CIRKULACE,PE-RT/AL/PE-RT, LISOVANÝ SPOJ+TI-MW
- ROZVODÍ POŽÁRNÍ VODY, POZINK, LISOVANÝ SPOJ+TI-MW
- ROZVOD ZMĚKČENÉ VODY, PE-RT/AL/PE-RT, LISOVANÝ SPOJ+TI-MW
- AREÁLOVÝ VODOVOD
- VP — NOVÉ STOUPAČKY VODOVODU, PE-RT/AL/PE-RT, LISOVANÝ SPOJ+TI-MW
- VP — VODA PROPOJENÍ – ZÁLOHA, UKONČENO SPOJKOU B75, NEREZ LISOVANÝ SPOJ +TI-MW
- HP — NOVÉ STOUPAČKY POŽÁRNÍHO VODOVODU, POZINK, LIOVANÝ .SPOJ+TI-MW

P.U. POŽÁRNÍ UCPÁVKA/MANŽETA

POZNÁMKY:

LEGENDA ZAŘIZOVACÍCH PŘEDMĚTŮ VIZ TECHNICKÁ ZPRÁVA
PŘED ZAPOČETÍM PRACÍ NUTNO ZAMĚŘIT STÁVAJÍCÍ TRASY POTRUBÍ ZTI
NUTNO PROVĚŘIT DIMENZE A POLOHY VŠECH MÍST NAPOJENÍ NA STÁVAJÍCÍ
TLOUŠŤKY TEPELNÉ IZOLACE UVEDENY V TECHNICKÉ ZPRÁVĚ
ROZESTUPY ZÁVĚSŮ UVEDENY V TECHNICKÉ ZPRÁVĚ

VÝŠKY NAPOJENÍ:

WCx	v = +1,000, DLE MONTÁŽNÍHO MODULU
Ux, Dx	v = +0,500
Pi	v = +0,600
VYL	v = +1,150
Sx	v = +1,150
M,Pr	v = +0,600

OSTATNÍ DLE MONTÁŽNÍCH VÝKRESŮ TECHNOLOGIE

±0,000 = 233,047 m.n.m

Novostavba Onkologické kliniky P4

k.ú. Nová Ulice, p.č.711/1 a 711/6

Klient

Fakultní nemocnice Olomouc
Zdravotníků 248/7, 779 00 Olomouc

Generální projektant

Adam Rujbr Architects
Srbská 22, 612 00 Brno, tel.: 603 283 041
Hořejší nábřeží 19, 150 00 Praha 5, tel.: 603 799 403

Zodpovědný projektant	Ing. arch. Adam Rujbr
HIP	Ing. Michal Surka

D.1.4.E Zdravotně technické instalace

Zodpovědný projektant	Ing. Ladislav Pilař
Vypracoval	Eva Szabóová
Datum	10.11.2023

Dokumentace pro provedení stavby

Schéma vodovodu 2.PP - 1.PP

1:50

302