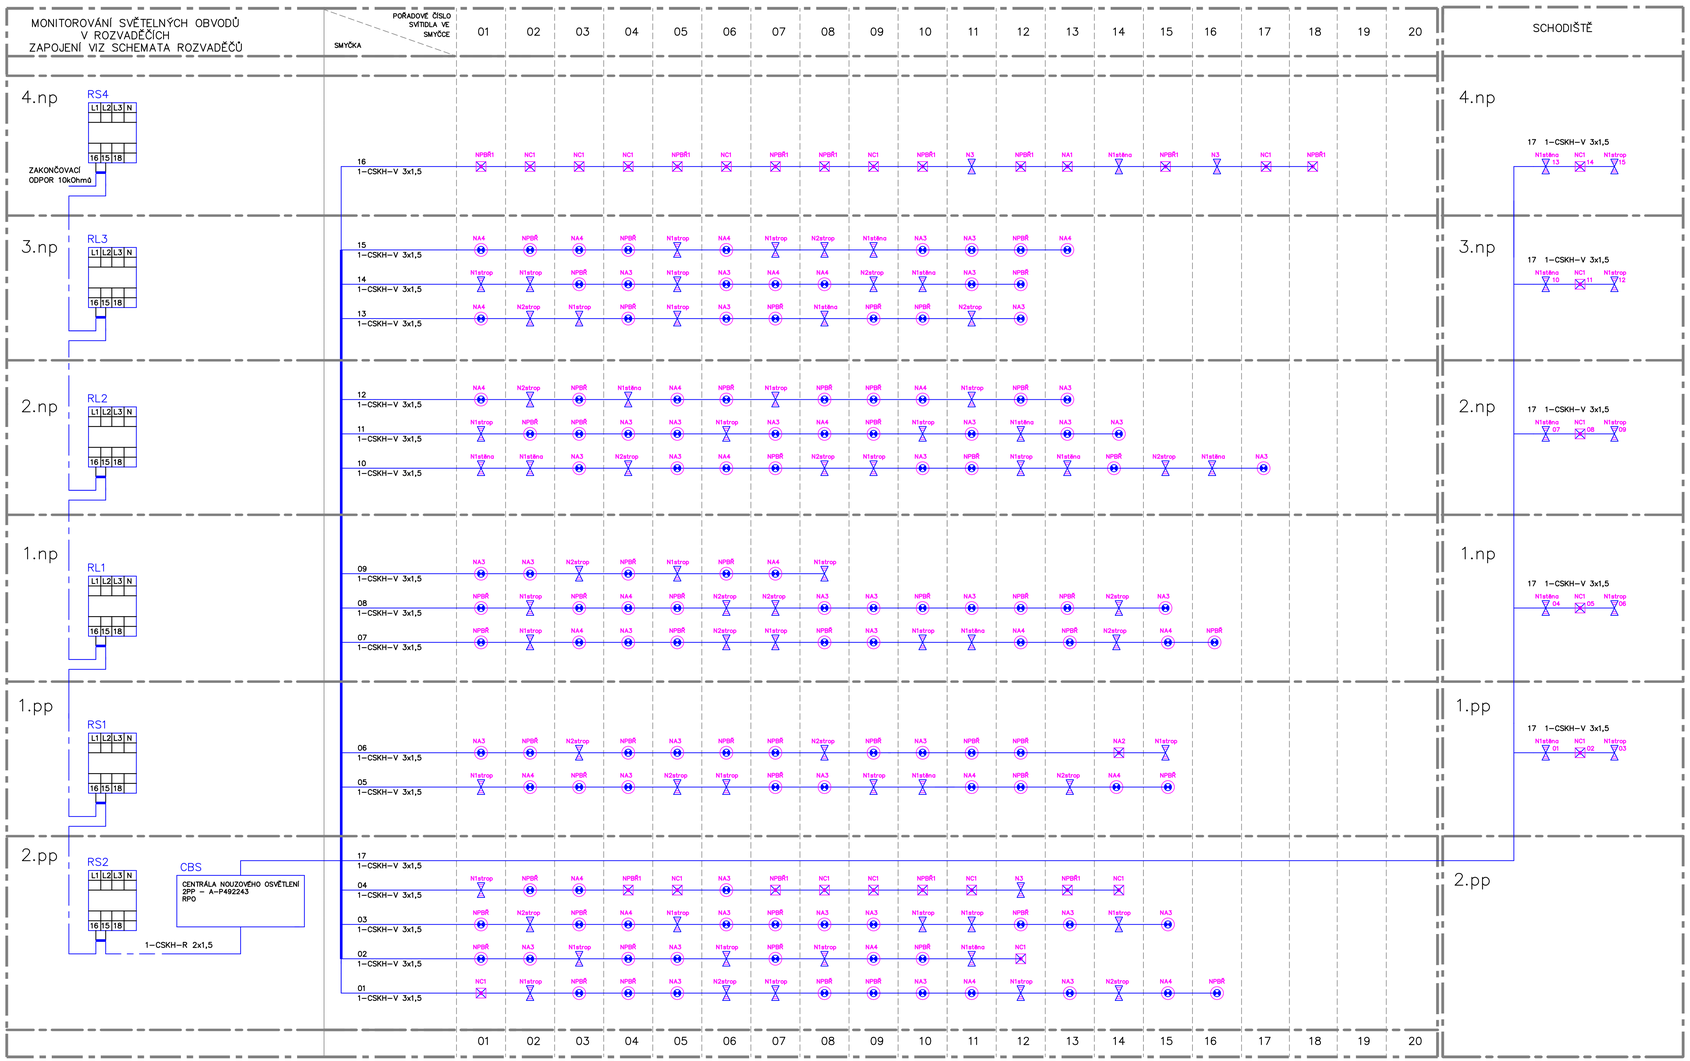

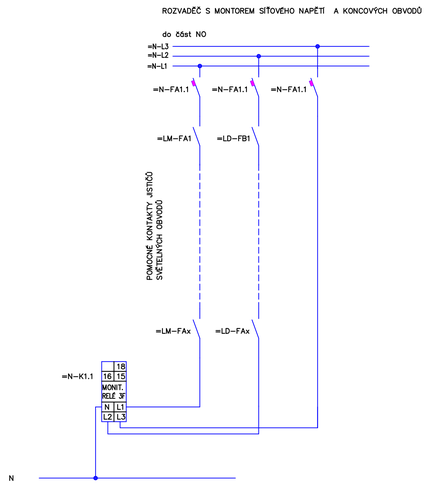

ROZVODNÁ SOUSTAVA
1 NPE AC 230 V / TN–S
VSTUPNÍ NAPĚTÍ CENTRÁLY 230V AC
VÝSTUPNÍ NAPĚTÍ CENTRÁLY 230V AC (PROVOZ ZE SÍTĚ)
216V DC (PROVOZ NOUZOVÝ)

OCHRANA PŘED ÚRAZEM ELEKTRICKÝM PROUDEM
(ZÁKLADNÍ OCHRANA, OCHRANA PŘI PORUŠE)
DLE STN EN 61140

OCHRANNÉ OPATŘENÍ DLE STN 332000–4–41 ed. 2

AUTOMATICKÉ ODPOJENÍ OD ZDROJE
DVOJITÁ NEBO ZESILENÁ IZOLACE

±0,000 = 233,047 m.n.m

Novostavba Onkologické kliniky P4

Zdravotníků 248/7, 779 00 Olomouc

Klient

Fakultní nemocnice Olomouc
I.P.Pavlova 185/6, 779 00 Olomouc, IČO 00098892

Generální projektant

Adam Rujbr Architects
Srbská 22, 612 00 Brno, tel.: 603 283 041
Hořejší nábřeží 19, 150 00 Praha 5, tel.: 603 790 403

Zodpovědný projektant Ing. arch. Adam Rujbr
HIP Ing. Michal Surka

D.1.4.G Silnoproudá elektrotechnika a bleskovod

Projektant část PD
SUBTECH, s.r.o.
Slovinská 29/693 612 00 Brno
IČ: 283 52 819
www.subtech.cz

Zodpovědný projektant Ing. Jan Novotný

Vypracoval Ivana Dědková, Ing. Jan Novotný
Datum 11.10.2023

Dokumentace pro provedení stavby

Schema nouzového osvětlení

D.1.4.G-12/00