

LEGENDA

ROZVODNÁ SOUSTAVA  
1 NPE AC 230 V / TN-S  
VSTUPNÍ NAPĚTÍ CENTRÁLY 230V AC (PROVOZ ZE SÍTĚ)  
VÝSTUPNÍ NAPĚTÍ CENTRÁLY 230V AC (PROVOZ ZE SÍTĚ)  
216V DC (PROVOZ NOUZOVÝ)

OCHRANA PŘED ÚRAZEM ELEKTRICKÝM PROUDEM  
(ZÁKLADNÍ OCHRANA, OCHRANA PŘI PORUŠĚ)  
DLE ČSN EN 61140 ed.3

OCHRANNÉ OPATŘENÍ DLE ČSN 332000-4-41 ed. 3  
AUTOMATICKÉ ODPOJENÍ OD ZDROJE  
DVOJITÁ NEBO ZESÍLENÁ IZOLACE

SVÍTIDLA NOUZOVÉHO OSVĚTLENÍ PROTIPANICKÁ

04-18(NA1) — TYP SVÍTIDLA VIZ KNIHA SVÍTIDEL  
— ČÍSLO SVÍTIDLA VE SMYČCE  
— ČÍSLO SMYČKY V CENTRÁLE

SVÍTIDLA NOUZOVÉHO OSVĚTLENÍ

PRO OZNAČENÍ SMĚRU ÚNIKU — PIKTOGRAM




04-18(NA1) — TYP SVÍTIDLA VIZ KNIHA SVÍTIDEL  
— ČÍSLO SVÍTIDLA VE SMYČCE  
— ČÍSLO SMYČKY V CENTRÁLE

01R8 ROZVADĚČ

CBS CENTRÁLA NOUZOVÉHO OSVĚTLENÍ

VELIKOSTI ZNAČEK SVÍTIDEL JSOU ORIENTAČNÍ A NEODPOVÍDAJÍ SKUTEČNÉ VELIKOSTI SVÍTIDLA

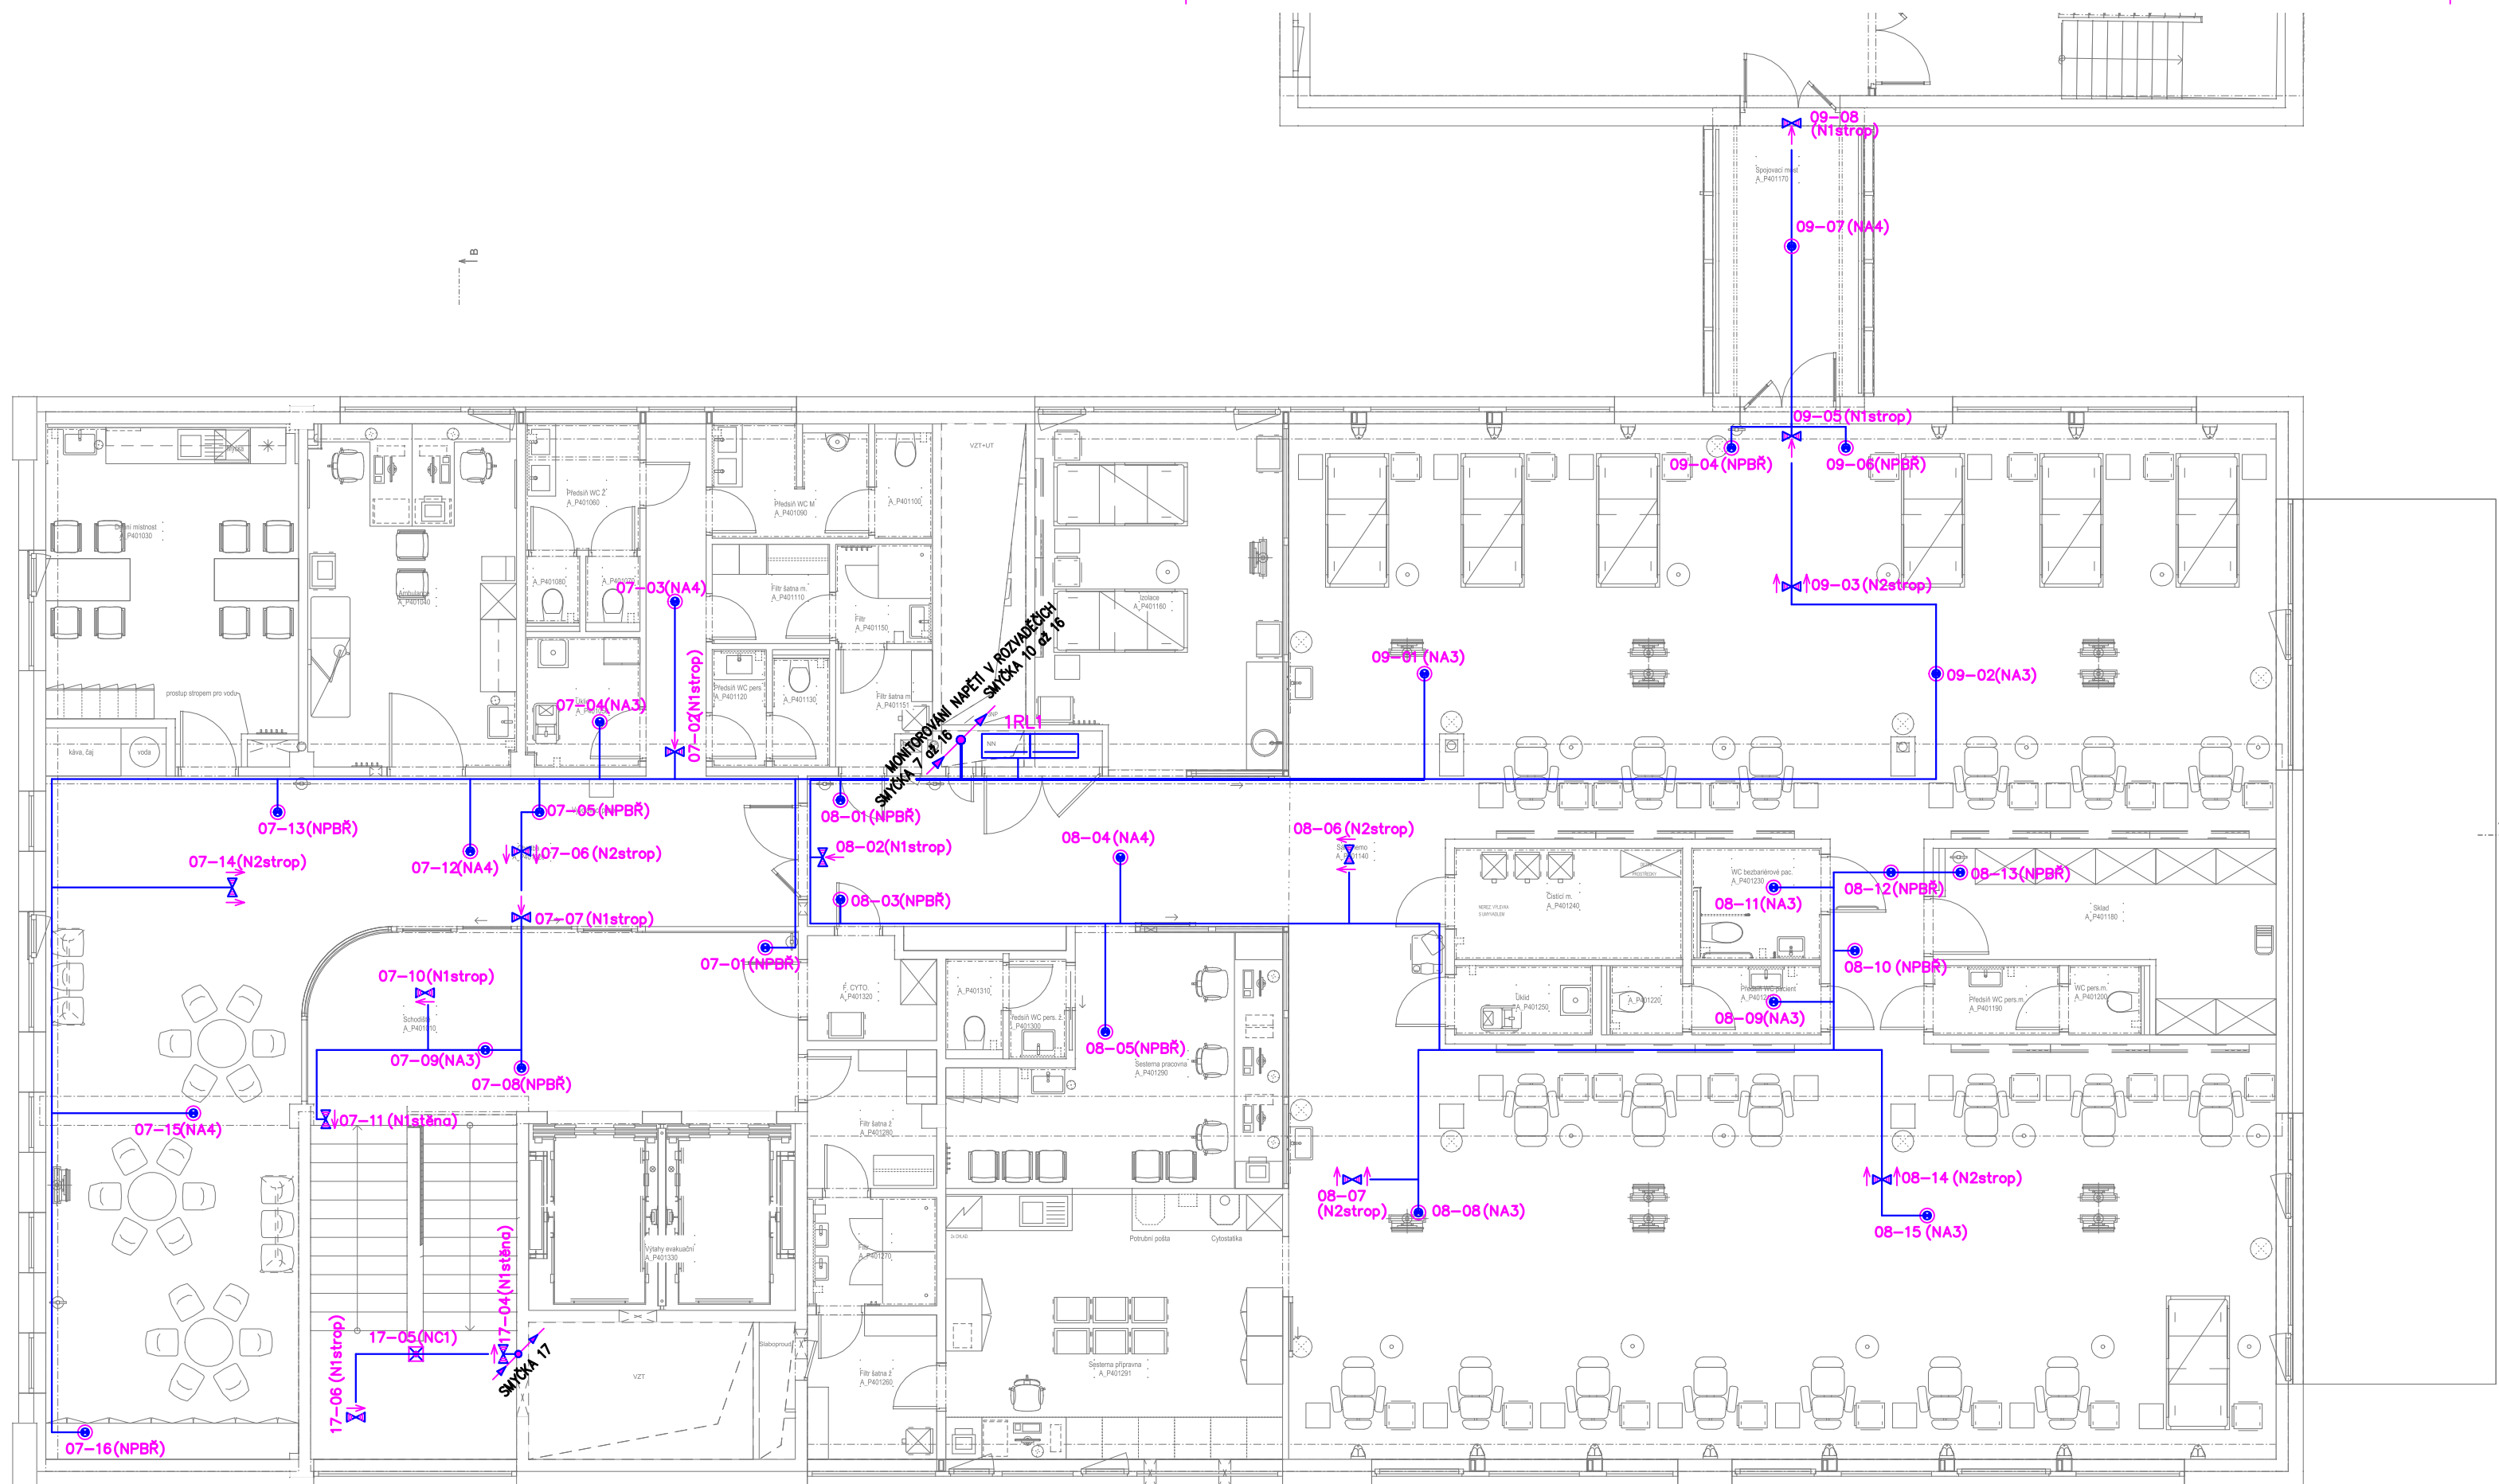

±0,000 = 233,047 m.n.m

Novostavba Onkologické kliniky P4

Zdravotnická 248/7, 779 00 Olomouc

Klient

Fakultní nemocnice Olomouc  
I.P.Pavlova 185/6, 779 00 Olomouc, IČO 00098892

Generální projektant

Adam Rujbr Architects

Srbská 22, 612 00 Brno, tel.: 603 283 041  
Hořejší nábreží 19, 150 00 Praha 5, tel.: 603 799 403

Zodpovědný projektant

Ing. arch. Adam Rujbr

HIP

Ing. Michal Surka

D.1.4.G Silnoproudá elektrotechnika  
a bleskovod

Projektant části PD  
SUBTECH, s.r.o.

Slovinská 29/693 612 00 Brno  
IČ: 293 52 819  
www.subtech.cz

Zodpovědný projektant

Ing. Jan Novotný

Vypracoval

Ivana Dědková, Ing. Jan Novotný

Datum

11.10.2023

Dokumentace pro provedení stavby

Nouzové osvětlení 1.NP

1:100

D.1.4.G-33/00