


Legenda

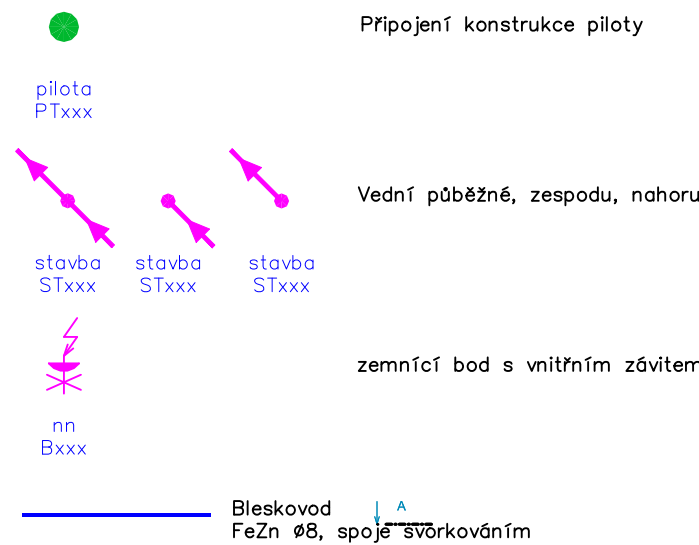

VÝVOD FA-A/4

↗️ Vývod ze stavby

Poznámka

provedení ochrany před blaskem
ČSN EN 62305-3 ed.2



provedení uzemnění
ČSN 33 2000-5-54 ed.3

FeZn 8 jímací soustava
FeZn 10 svodové vodiče
spojování svorkováním

⊙ zkušební svorka

1 číslo svodu

× jímací tyč včetně kotvení

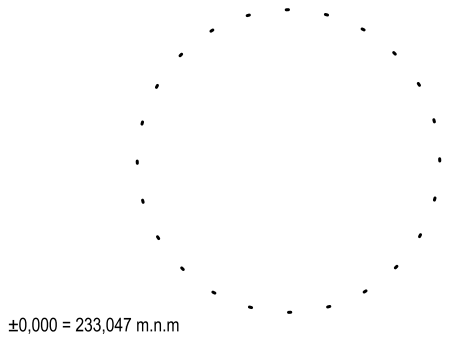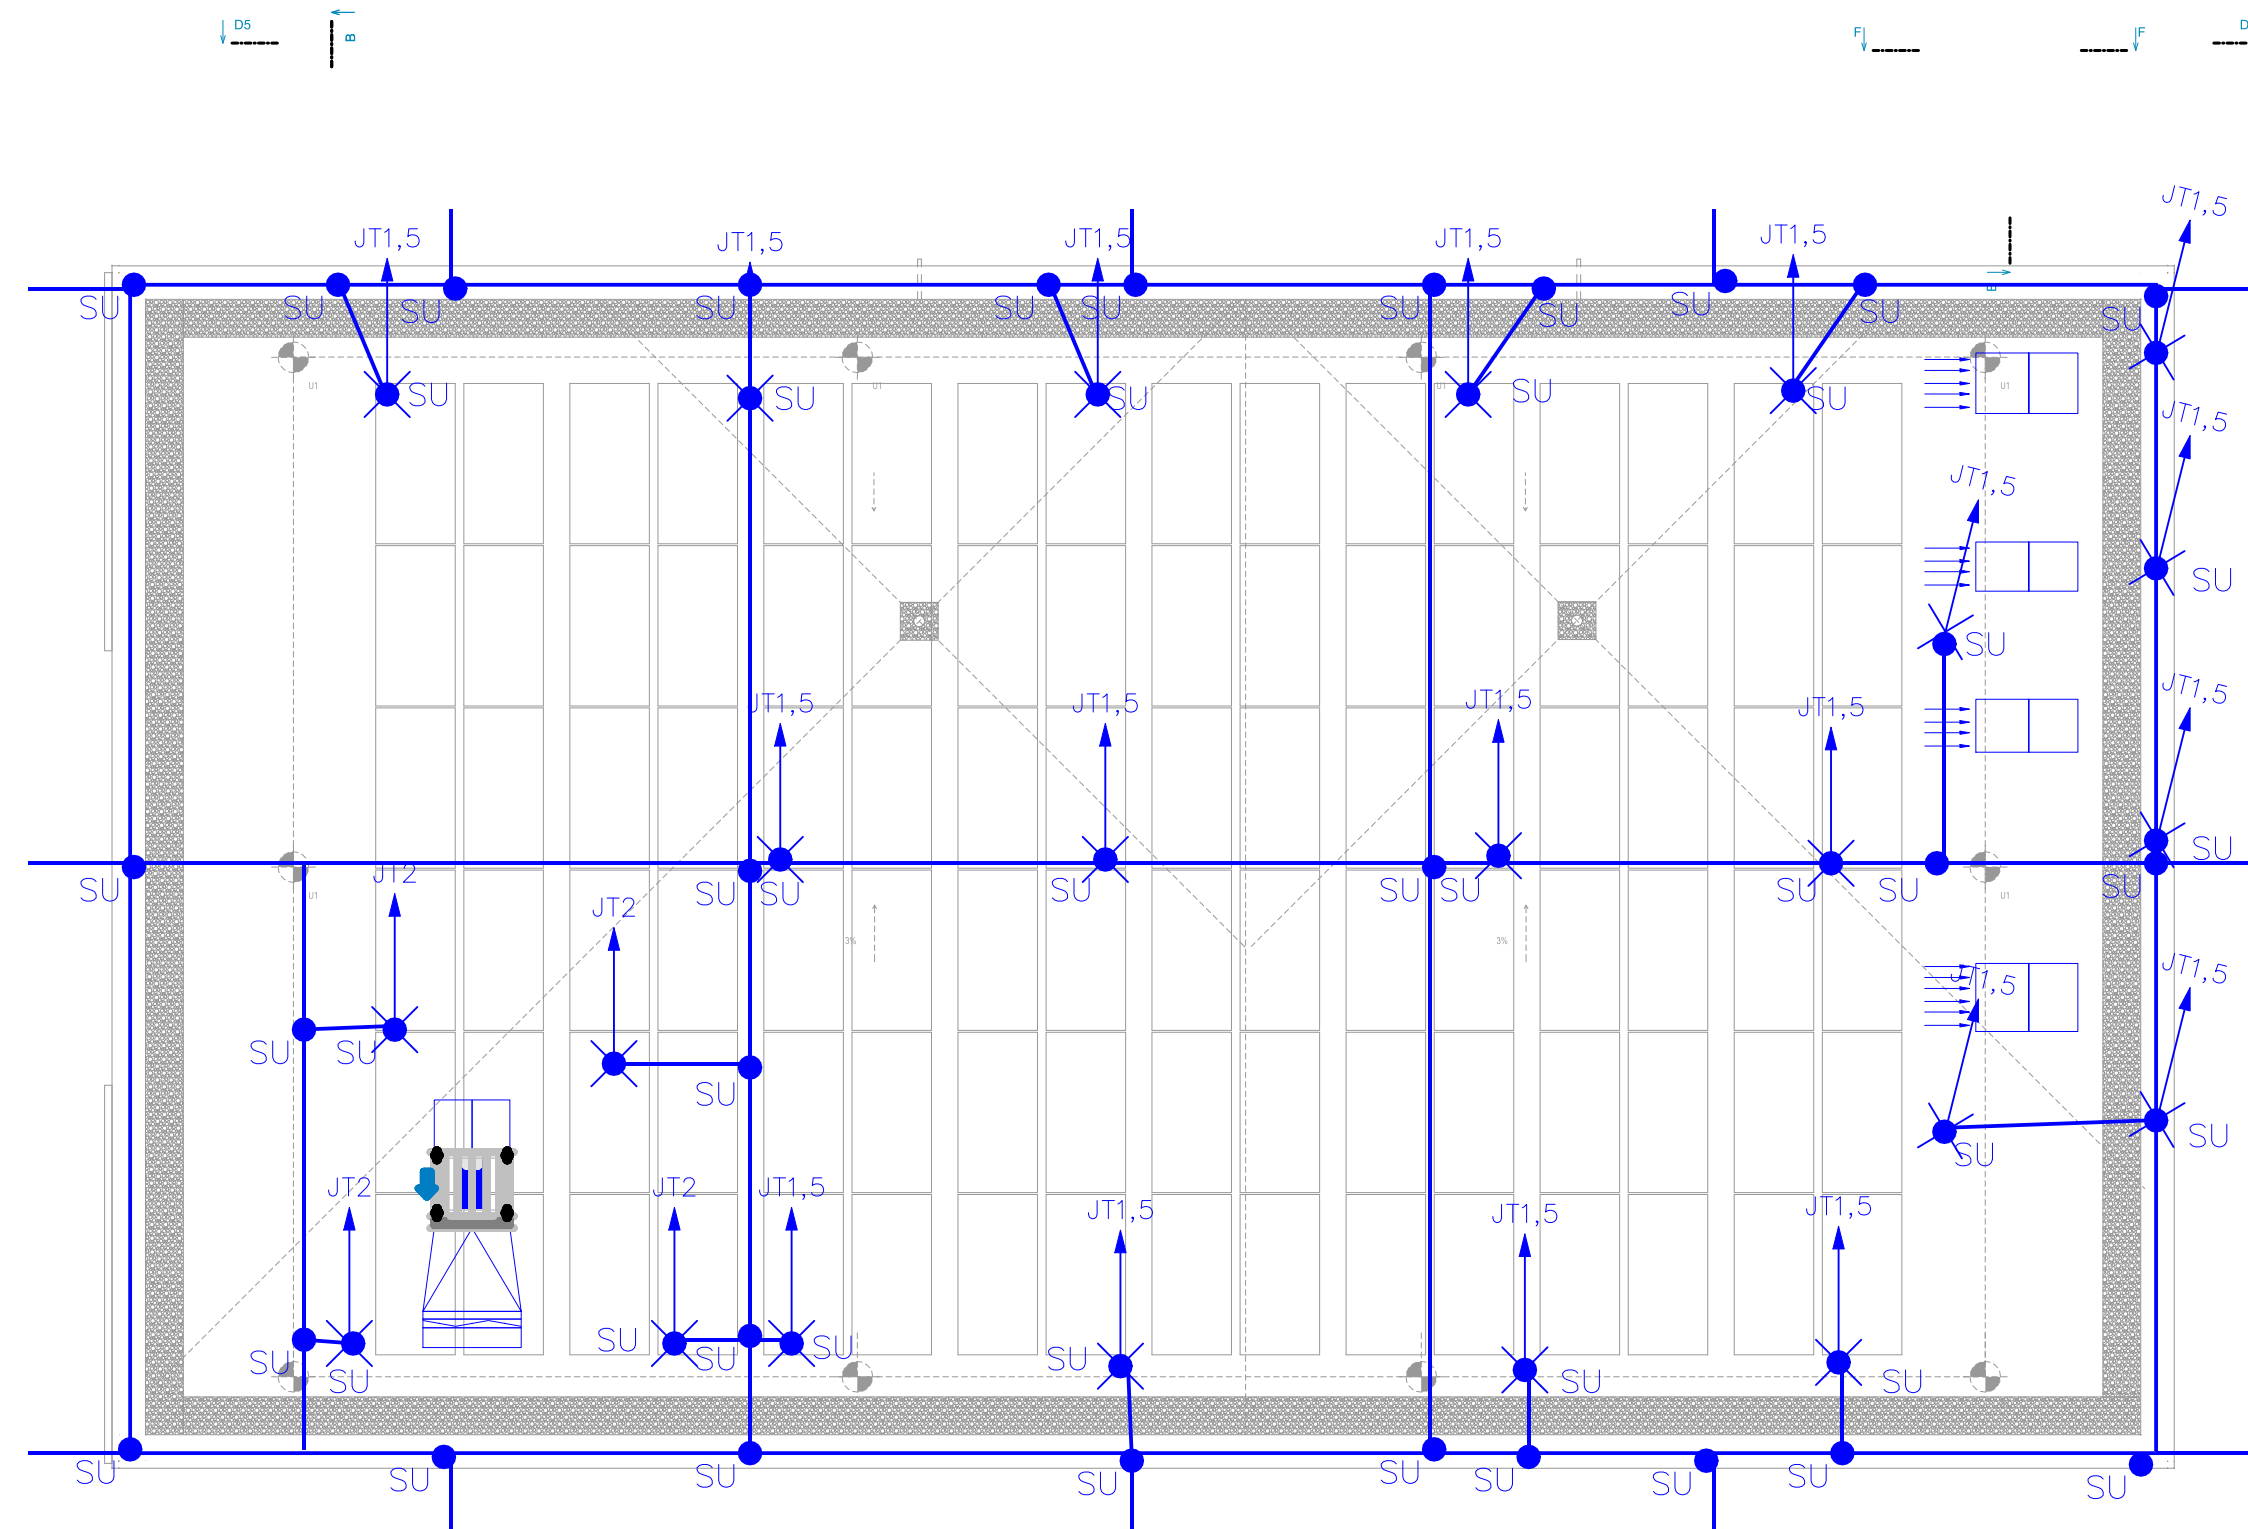

Novostavba Onkologické kliniky P4

Zdravotníků 248/7, 779 00 Olomouc

Klient

Fakultní nemocnice Olomouc
I.P.Pavlova 185/6, 779 00 Olomouc, IČO 00098892

Generální projektant

Adam Rujbr Architects

Srbská 22, 612 00 Brno, tel.: 603 283 041
Hofejší nábreží 19, 150 00 Praha 5, tel.: 603 799 403

Zodpovědný projektant

HIP

Ing. arch. Adam Rujbr
Ing. Michal Surka

D.1.4.G Silnoproudá elektrotechnika
a blaskovod

Projektant části PD
SUBTECH, s.r.o.

Slavinská 29/693 612 00 Brno
IČ: 293 52 819
www.subtech.cz

Zodpovědný projektant

Vypracoval

Datum

Ing. Jan Novotný
Ivana Dědková, Ing. Jan Novotný
11.10.2023

Dokumentace pro provedení stavby

Blaskovod - střechna

D.1.4.G-59/00