

±0,000 = 233,047 m.n.m

Novostavba Onkologické kliniky P4

Zdravotníků 248/7, 779 00 Olomouc

Klient

Fakultní nemocnice Olomouc
I.P.Pavlova 185/6, 779 00 Olomouc, IČO 00098892

Generální projektant



Srbská 22, 612 00 Brno, tel.: 603 283 041
Hořejší nábřeží 19, 150 00 Praha 5, tel.: 603 799 403

Zodpovědný projektant

Ing. arch. Adam Rujbr

HIP

Ing. Michal Surka

D.1.4.G Silnoproudá elektrotechnika a bleskovod

Projektant části PD

SUBTECH, s.r.o.

Slovinská 29/693 612 00 Brno

IČ: 293 52 819

www.subtech.cz



Zodpovědný projektant

Ing. Jan Novotný

Vypracoval

Ivana Dědková, Ing. Jan Novotný

Datum


11.10.2023

Dokumentace pro provedení stavby

Rozvaděč RH


D.1.4.G-71/00

=M-

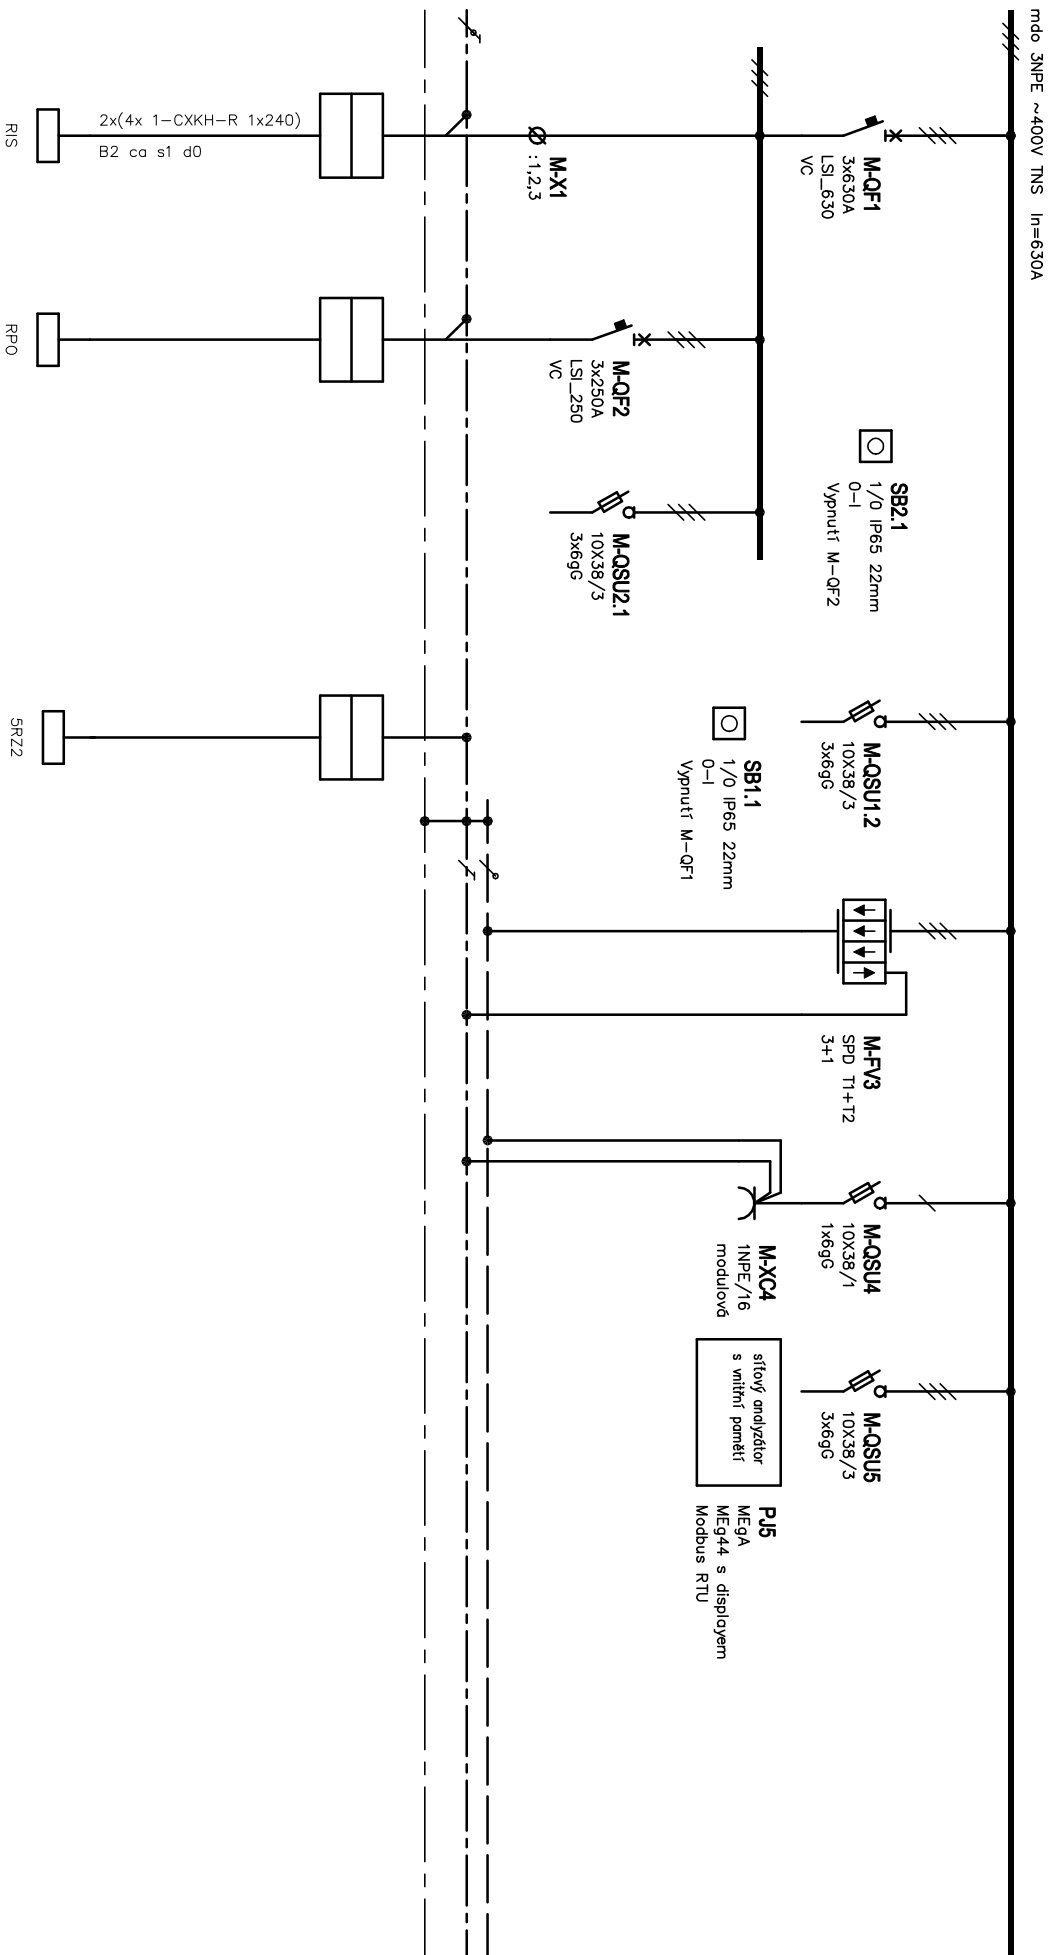


Oddělení Elektro	Zodpovědný projektant Ing. Jan Novotný	Druh dokumentu Výkres rozváděče	Stavus dokumentu Vydáno		
SUBTECH Sovětská 28, 612 00 Brno Česká republika www.subtech.cz	Výpracoval Ing. Jan Novotný	Název, doplňující název Budova P4	Číslo dokumentu D.1.4G-71		
	Kontroloval Ing. Jan Novotný	S01	Změno 2023-10-11		
		Rozváděč RH	Datum vydání 2023-10-11		
			List 1		

=M-

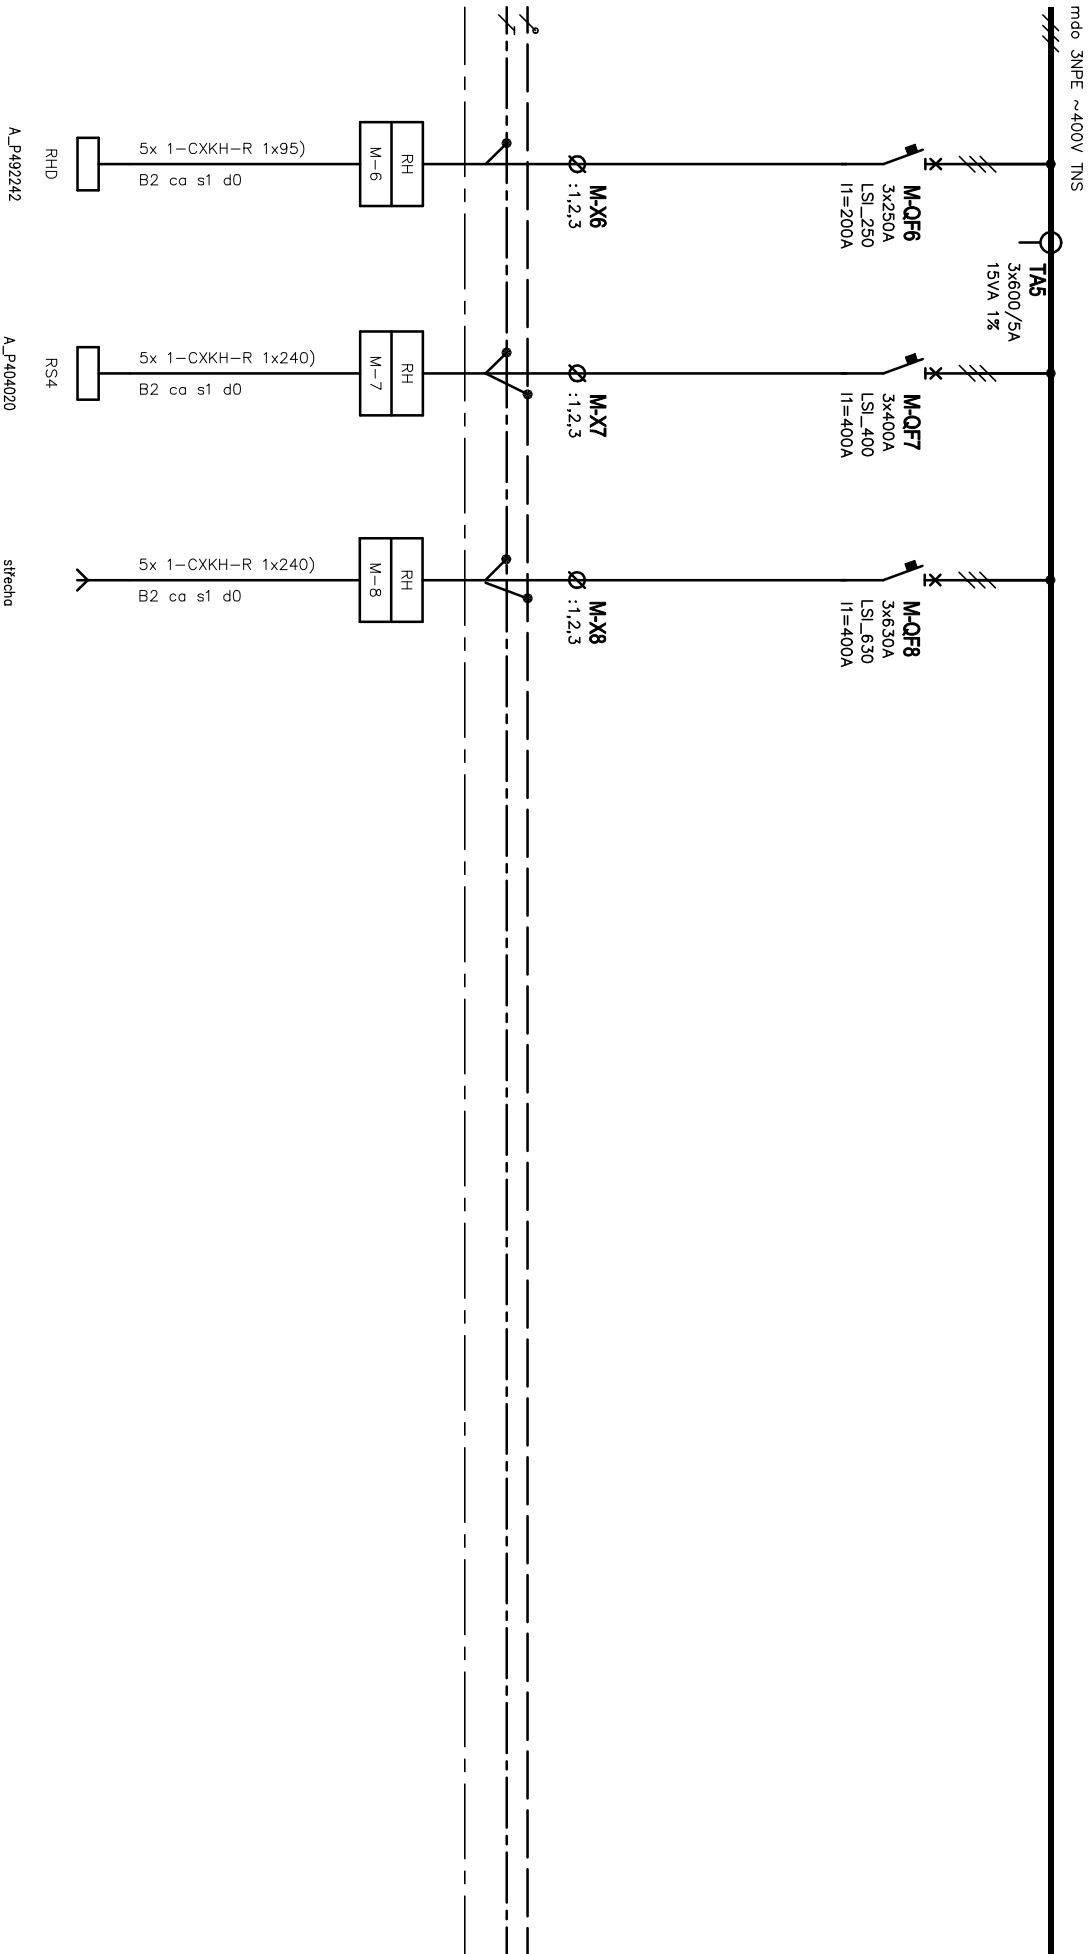

SUBTECH Sovětská 28, 612 00 Brno Česká republika www.subtech.cz	Oddělení	Zodpovědný projektant		Druh dokumentu		Status dokumentu		
	Elektro	Ing. Jan Novotný		Výkres rozváděče		Vydáno		
		Výpracoval	Ing. Jan Novotný		Název, doplňující název Budova P4		Číslo dokumentu D.1.4G-71	
		Kontroloval						
	Ing. Jan Novotný		S01		Datum vydání		List	
			Rozváděč RH		2023-10-11		2	

=M-

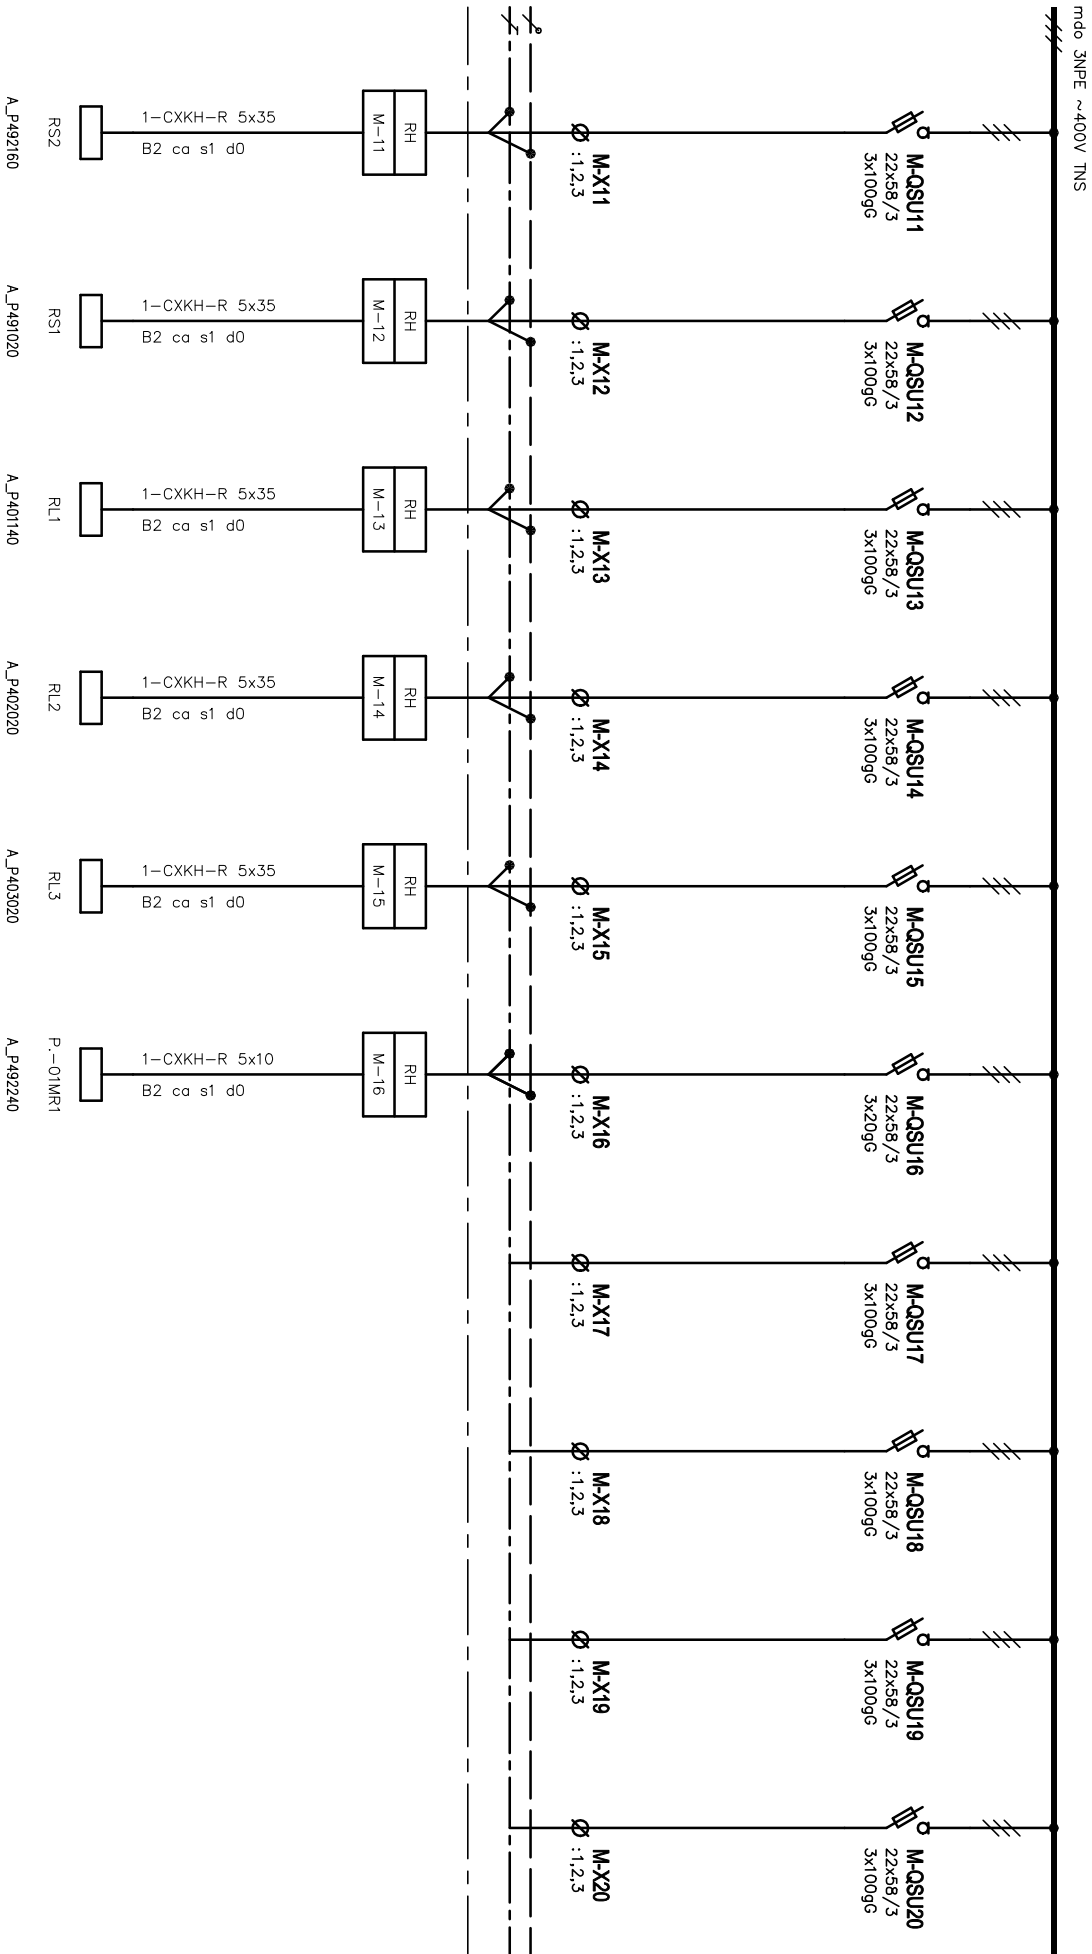

Oddělení	Zodpovědný projektant		Druh dokumentu	Status dokumentu	
Elektro	Ing. Jan Novotný		Výkres rozváděče	Vydáno	
SUBTECH Sovětská 28, 612 00 Brno Česká republika www.subtech.cz	Výpracoval		Název, doplňující název Budova P4 S01 Rozváděč RH	Číslo dokumentu	
	Ing. Jan Novotný			D.1.4G-71	
	Kontroloval			Změno	
	Ing. Jan Novotný			Datum vydání	
				2023-10-11	
				List	
				3	

