

±0,000 = 233,047 m.n.m

Novostavba Onkologické kliniky P4

Zdravotníků 248/7, 779 00 Olomouc

Klient

Fakultní nemocnice Olomouc
I.P.Pavlova 185/6, 779 00 Olomouc, IČO 00098892

Generální projektant



Srbská 22, 612 00 Brno, tel.: 603 283 041
Hořejší nábřeží 19, 150 00 Praha 5, tel.: 603 799 403

Zodpovědný projektant

Ing. arch. Adam Rujbr

HIP

Ing. Michal Surka

D.1.4.G Silnoproudá elektrotechnika a bleskovod

Projektant části PD

SUBTECH, s.r.o.

Slovinská 29/693 612 00 Brno

IČ: 293 52 819

www.subtech.cz



Zodpovědný projektant

Ing. Jan Novotný

Vypracoval

Ivana Dědková, Ing. Jan Novotný

Datum


11.10.2023

Dokumentace pro provedení stavby

Rozvaděč RHD


D.1.4.G-72/00

=D-

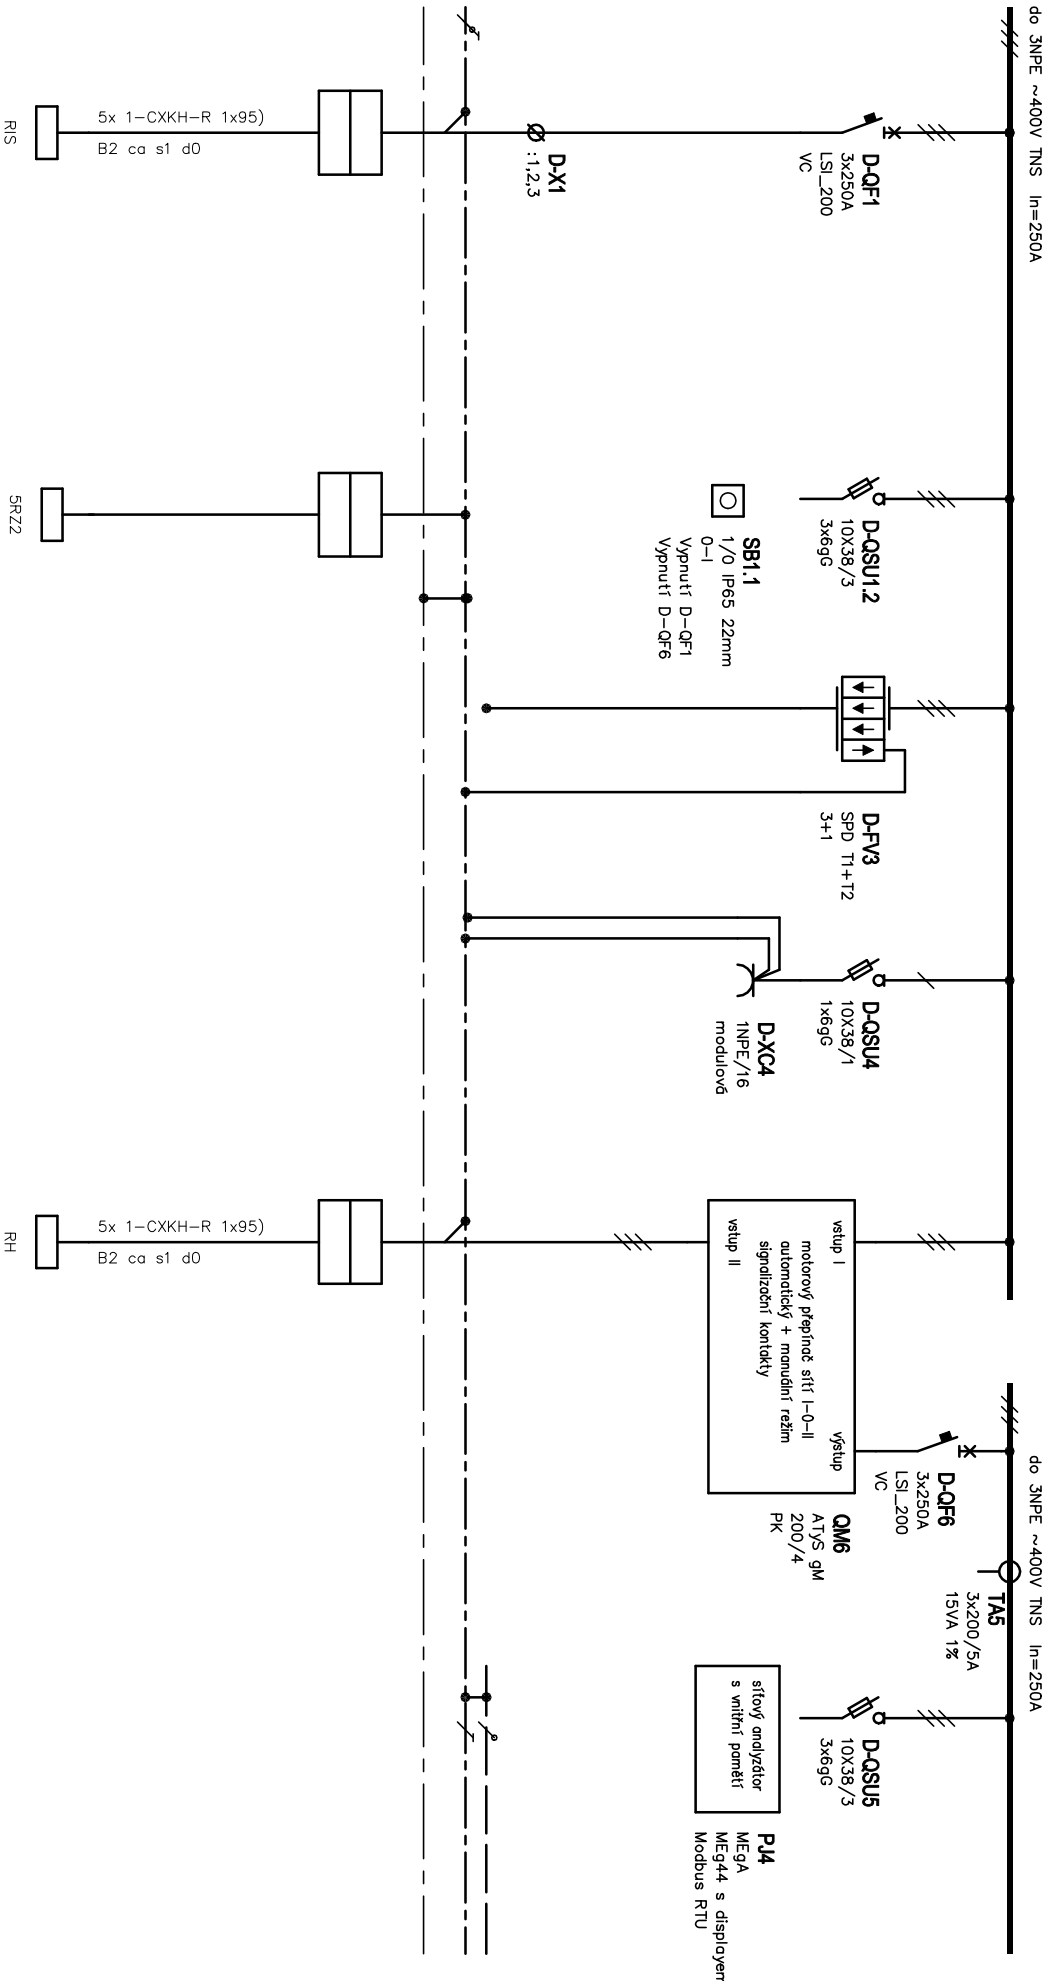


Oddělení Elektro	Zodpovědný projektant	Druh dokumentu Výkres rozváděče	Status dokumentu Vydáno		
	Vypracoval Ing. Jan Novotný		Číslo dokumentu D.1.4G-72		
	Kontroloval Ing. Jan Novotný		Datum vydání 2023-10-11		
Rozváděč RHD		List 1			

=D-

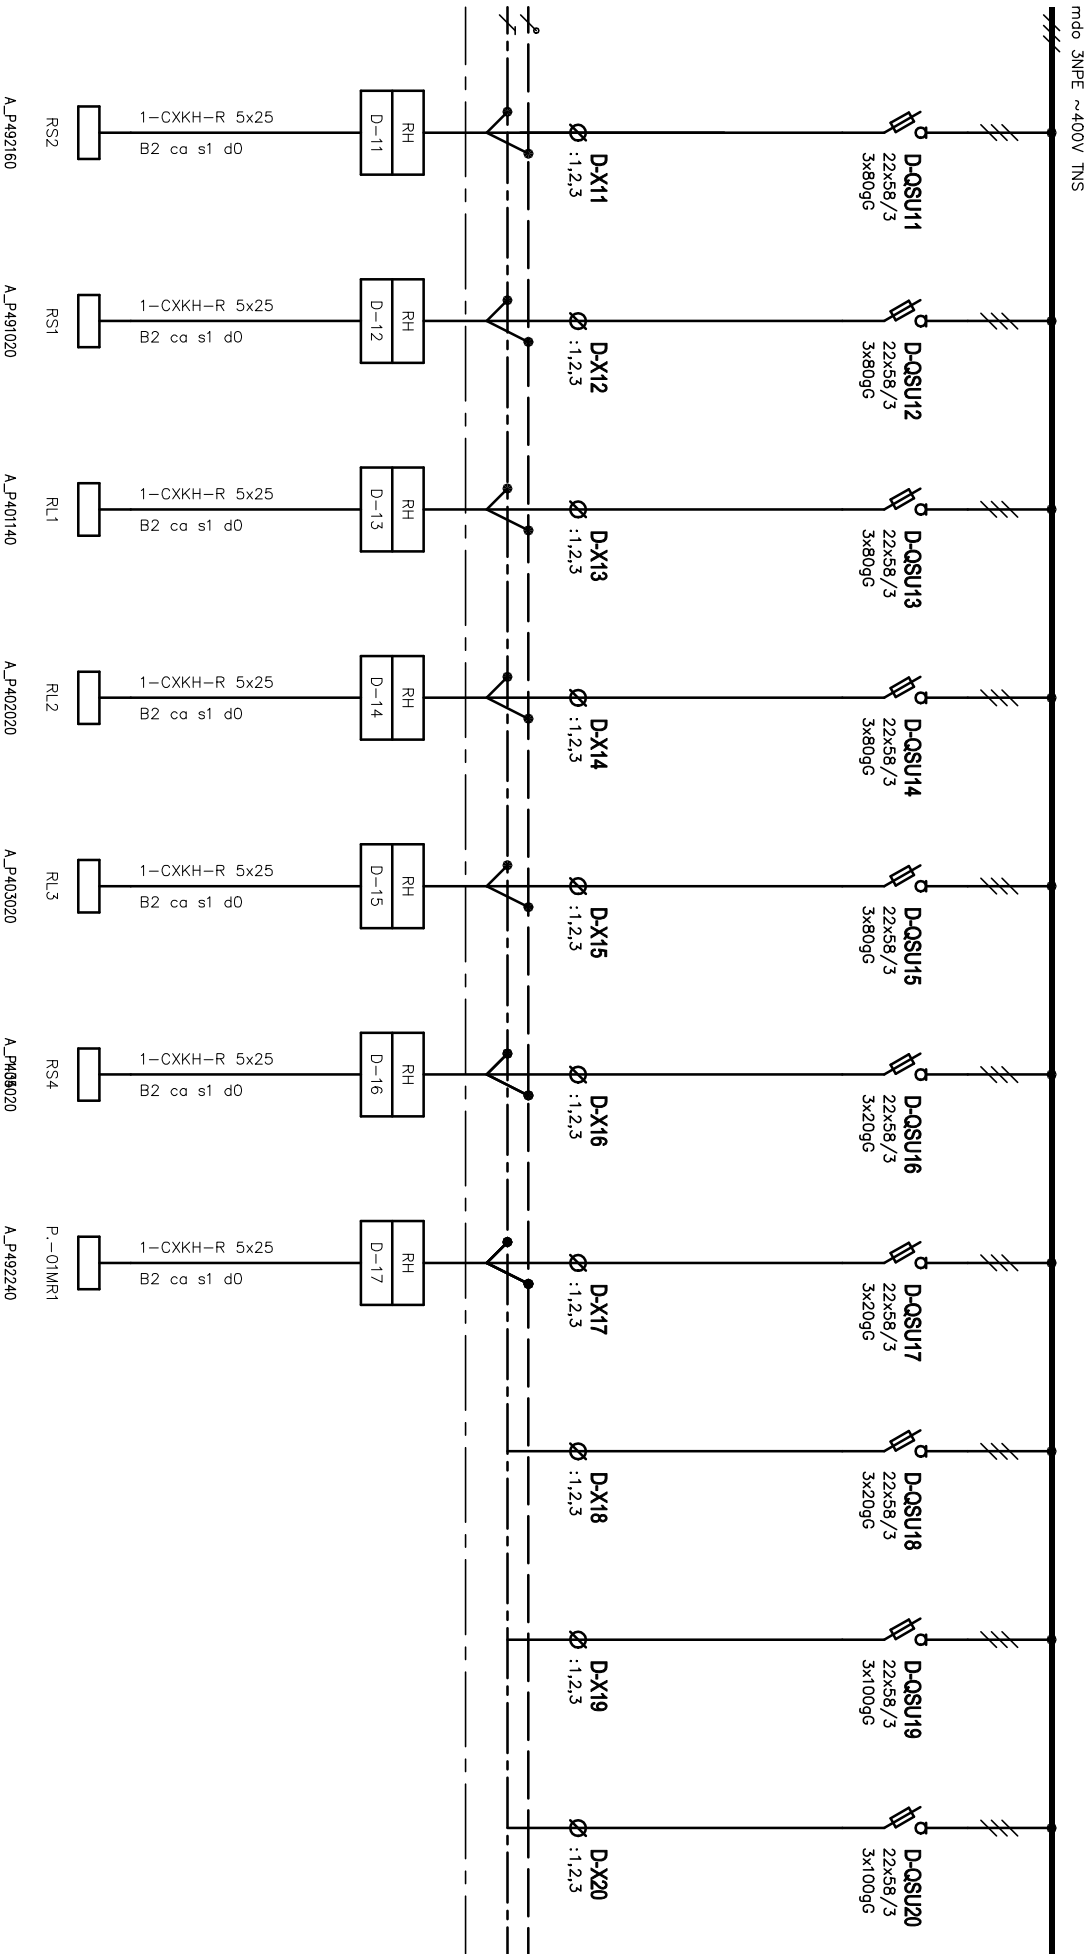

Oddělení		Zodpovědný projektant		Druh dokumentu		Status dokumentu	
Elektro		Ing. Jan Novotný		Výkres rozváděče		Vydáno	
SUBATECH Sovětská 28, 612 00 Brno Česká republika www.subatech.cz		Výpracovatel		Název, doplňující název Budova P4 S01 Rozváděč RHD		Číslo dokumentu D.1.4G-72	
		Ing. Jan Novotný					
		Kontroloval					
		Ing. Jan Novotný					
						Změno	
						Datum vydání	
						2023-10-11	
						Líst	
						2	

=D-

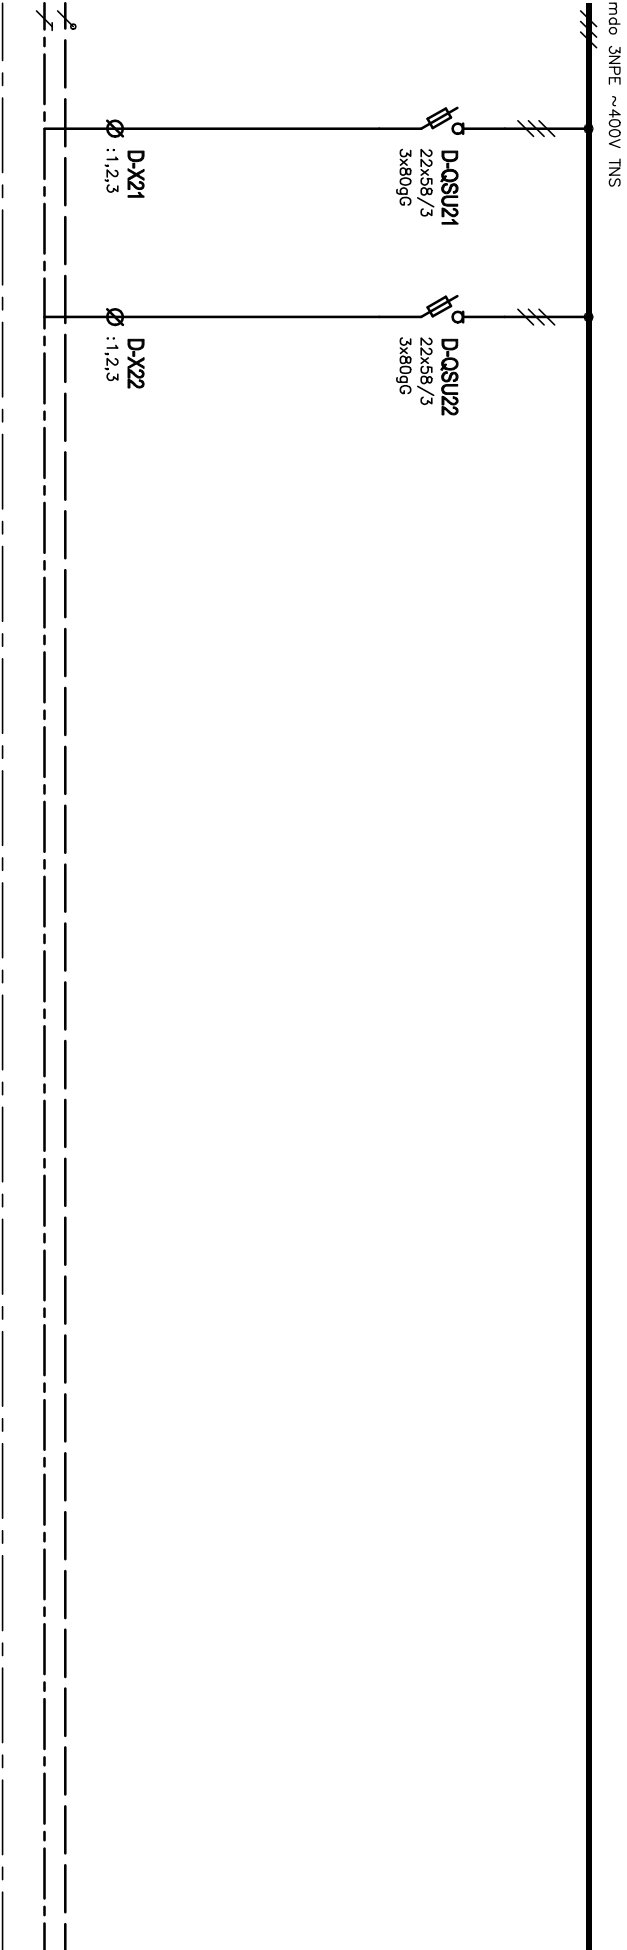

SUBATECH Sovětská 28, 612 00 Brno Česká republika www.subatech.cz	Oddělení Elektro	Zodpovědný projektant Ing. Jan Novotný		Druh dokumentu Výkres rozváděče	Status dokumentu Vydáno	
		Vypracoval Ing. Jan Novotný	Název, doplňující název Budova P4	Číslo dokumentu D.1.4G-72		
		Kontroloval Ing. Jan Novotný	S01	Změno	Datum vydání 2023-10-11	Líst 3
			Rozváděč RHD			

