

±0,000 = 233,047 m.n.m

Novostavba Onkologické kliniky P4

Zdravotníků 248/7, 779 00 Olomouc

Klient

Fakultní nemocnice Olomouc
I.P.Pavlova 185/6, 779 00 Olomouc, IČO 00098892

Generální projektant



Srbská 22, 612 00 Brno, tel.: 603 283 041
Hořejší nábřeží 19, 150 00 Praha 5, tel.: 603 799 403

Zodpovědný projektant

Ing. arch. Adam Rujbr

HIP

Ing. Michal Surka

D.1.4.G Silnoproudá elektrotechnika a bleskovod

Projektant části PD

SUBTECH, s.r.o.

Slovinská 29/693 612 00 Brno

IČ: 293 52 819

www.subtech.cz



Zodpovědný projektant

Ing. Jan Novotný

Vypracoval

Ivana Dědková, Ing. Jan Novotný

Datum


11.10.2023

Dokumentace pro provedení stavby

Rozvaděč RPO


D.1.4.G-73/00

—M—

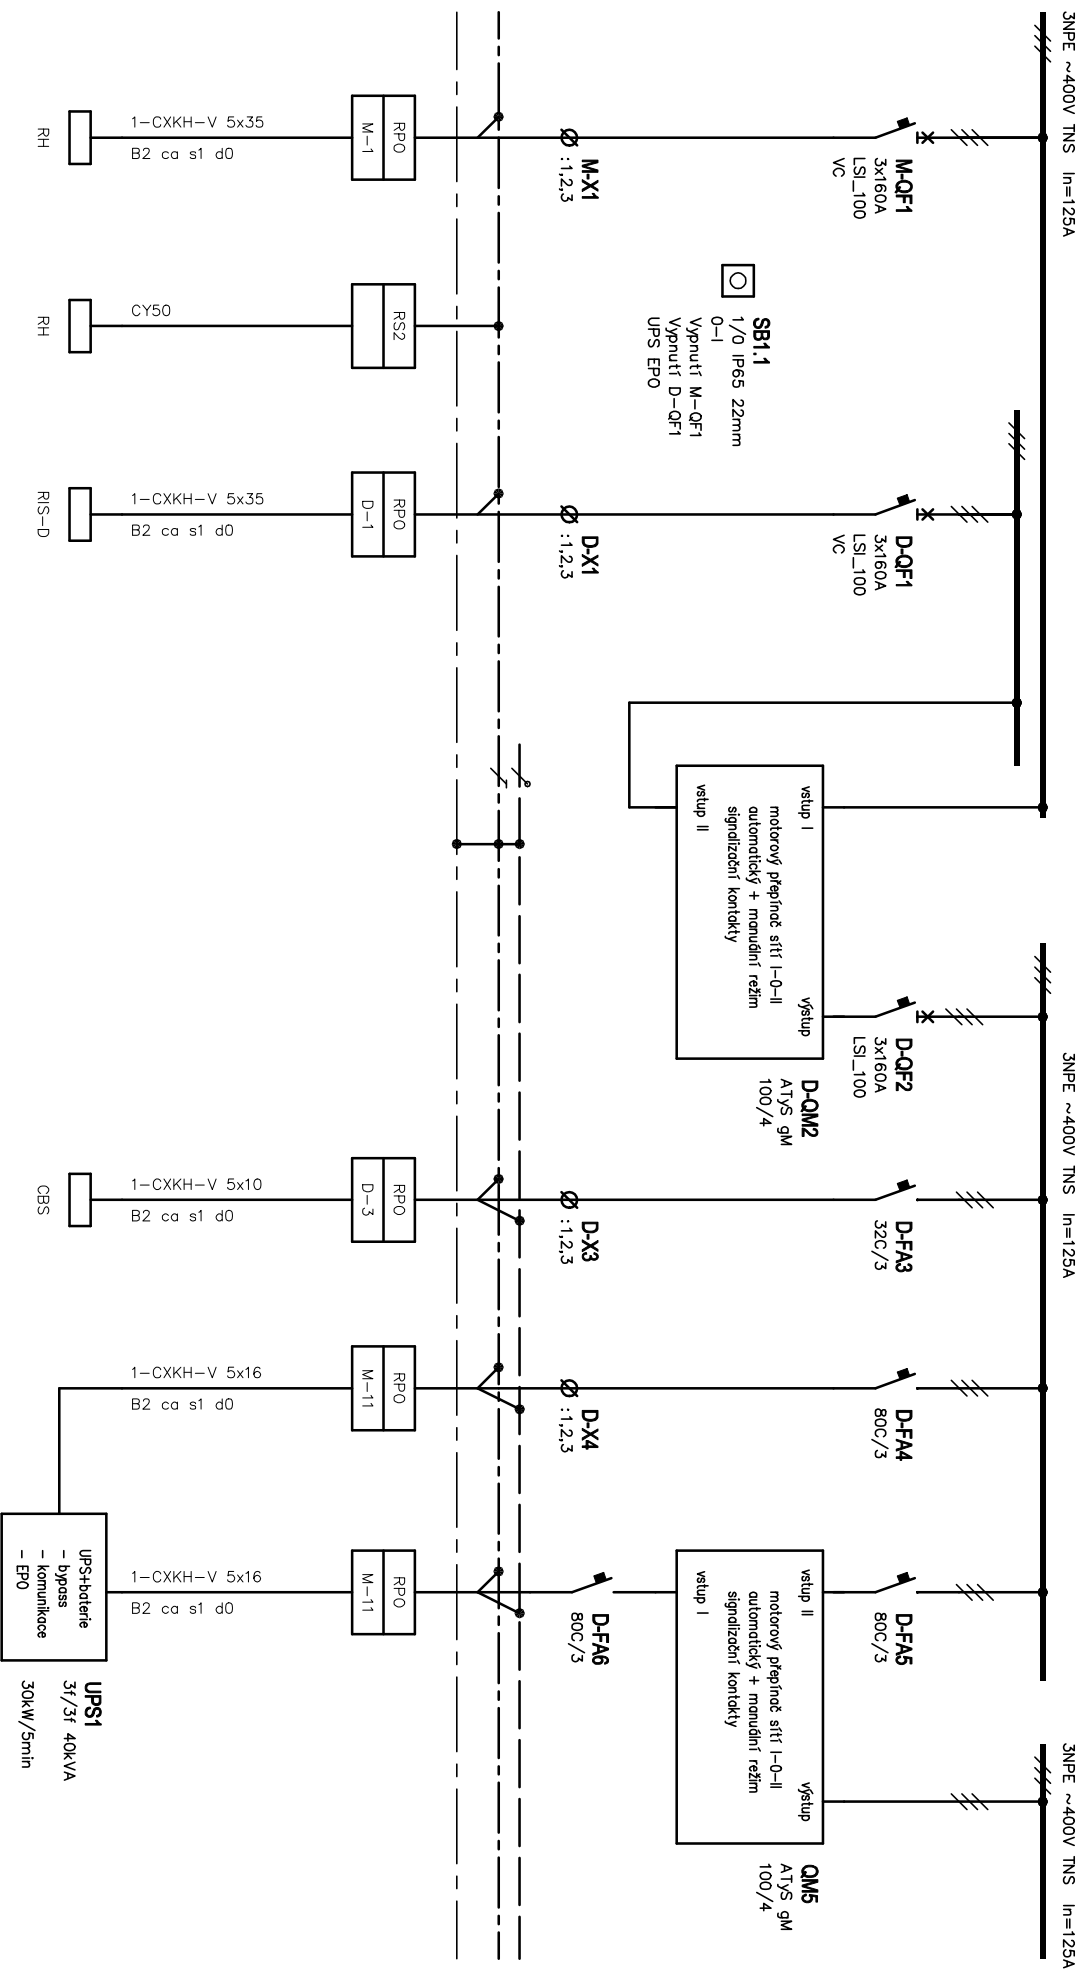

SUBTECH Soyuznaya 28, 812 00 Brno Číslo objednávky www.subtech.cz	Objednatel Elektro	Zadávatel Ing. Jan Novotný	Druh dokumentu Výkres rozváděče	Status dokumentu Vydáno	
	Výpracoval Ing. Jan Novotný	Název, doplňující název Budova P4	Číslo dokumentu D.1.46-73	Znění 2023-10-11	List 1
	Kontroloval Ing. Jan Novotný	S01 Rozváděč RPO			



=D-

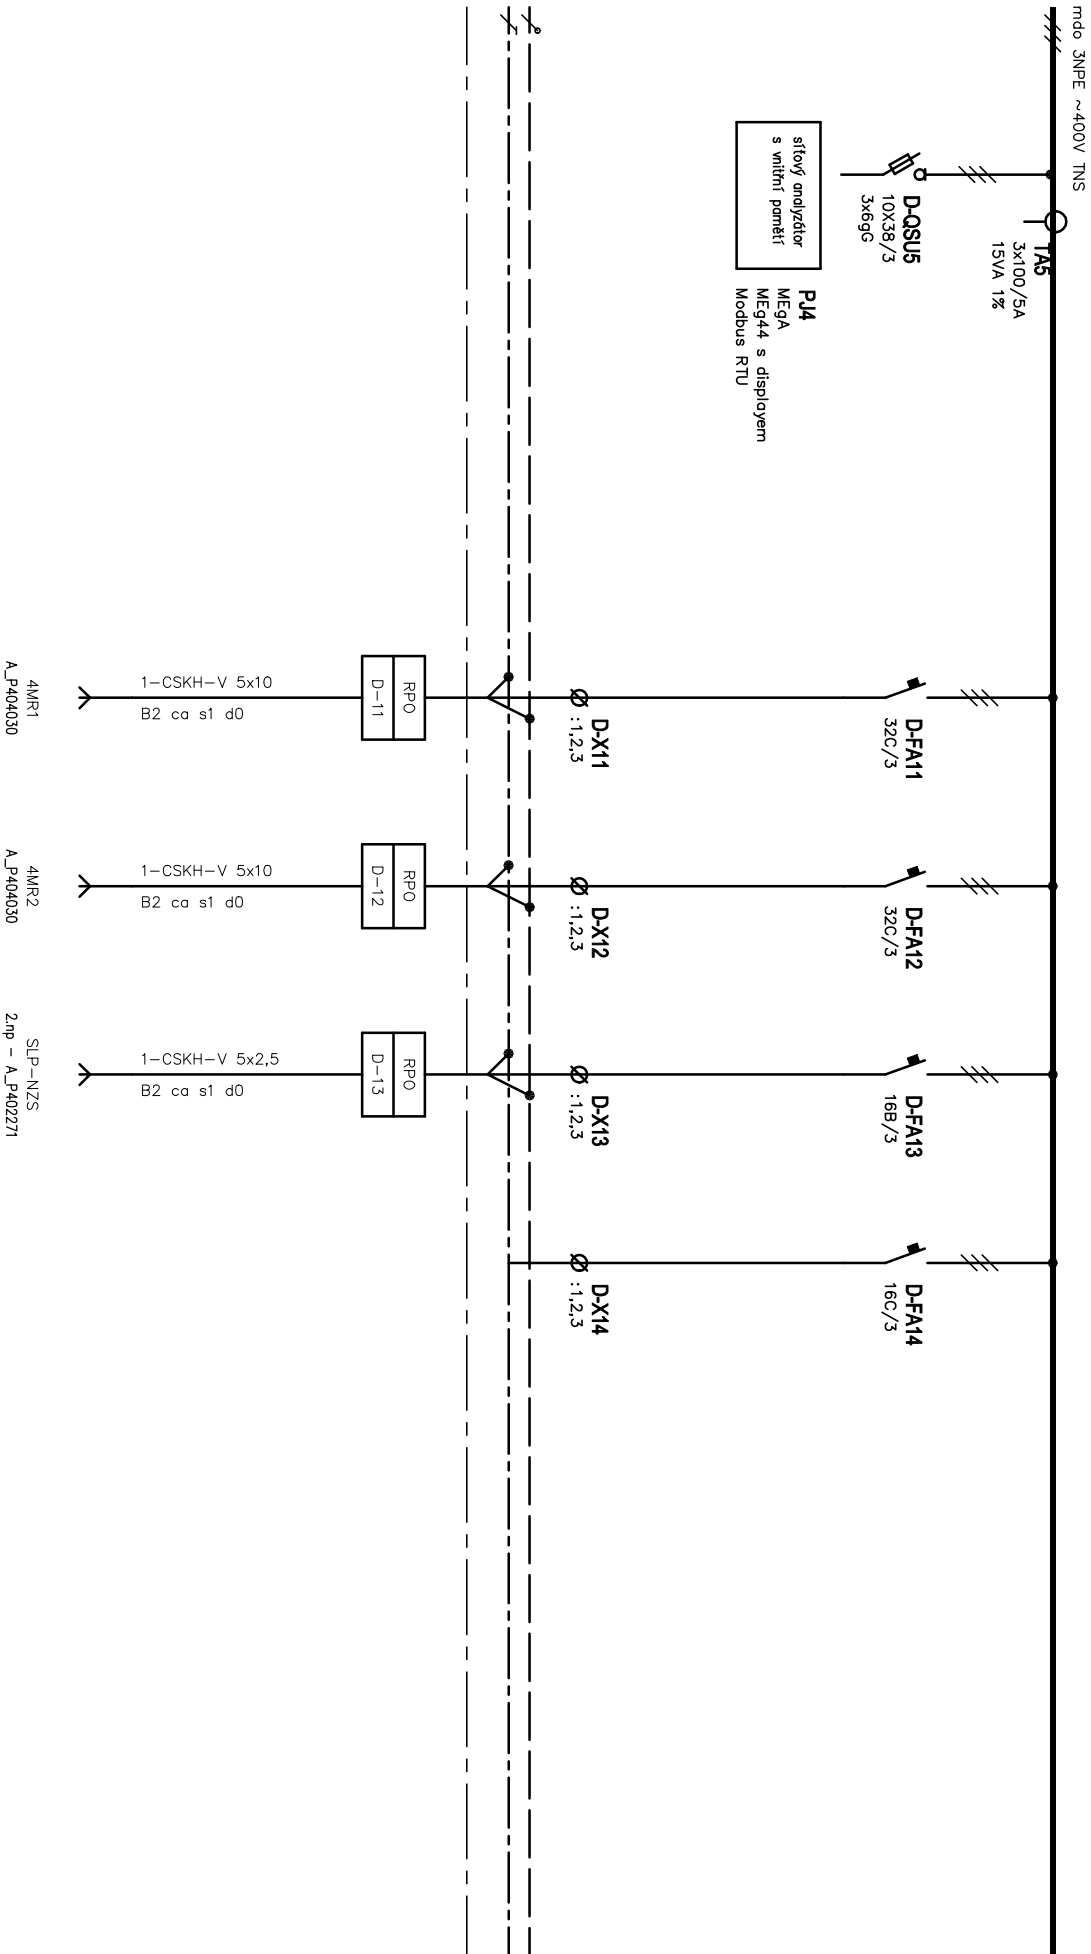

Oddělení Elektro	Zodpovědný projektant	Druh dokumentu		Status dokumentu	
	Ing. Jan Novotný	Výkres rozváděče		Vydáno	
	Vypracoval Ing. Jan Novotný	Kontroloval Ing. Jan Novotný		Název, doplňující název Budova P4 S01 Rozváděč RP0	
SUBTECH Sovětská 28, 612 00 Brno Česká republika www.subtech.cz	Číslo dokumentu D.1.4G-73		Znění 2023-10-11		List 2

⌋


mdo 3NPE ~400V TNS

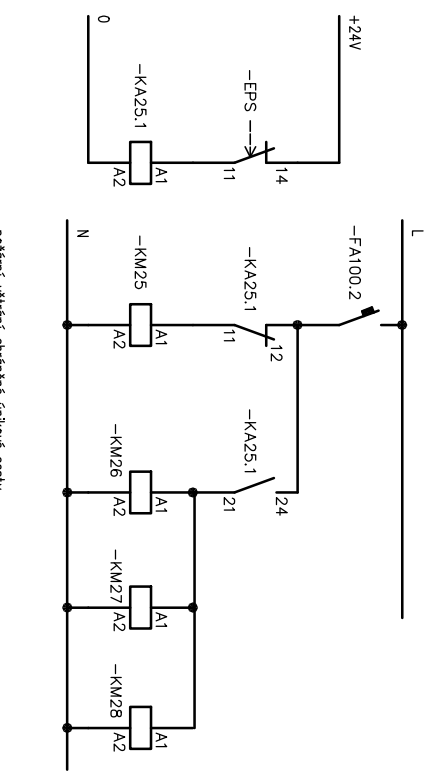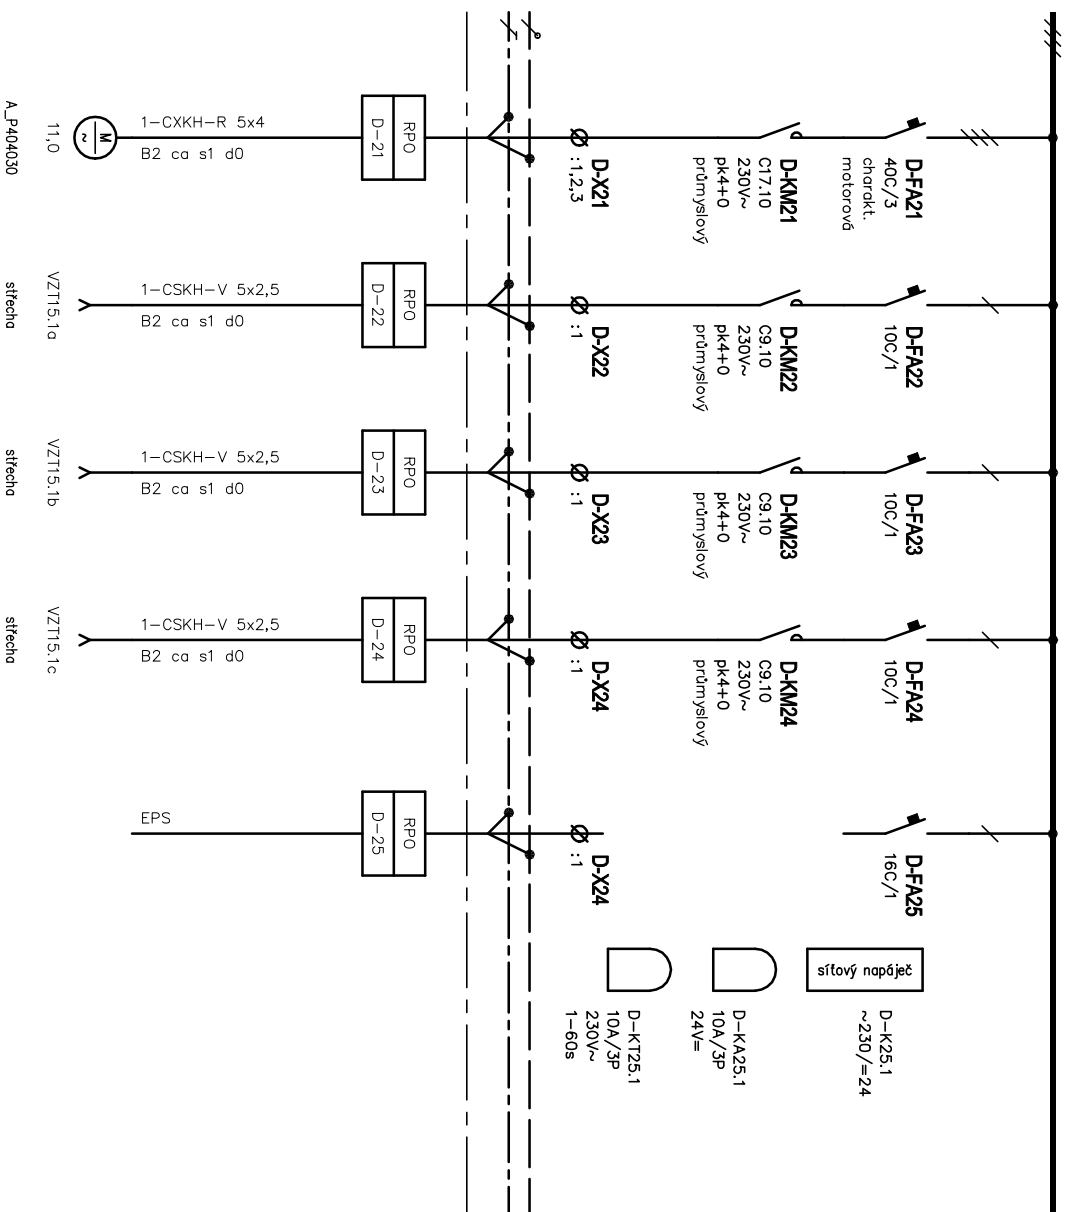

požární větrání chráněné únikové cesty
pohony klapek jsou s bezpečnostní funkcí (pružina)


Odběratel Elektro		Zadávavý projektant Ing. Jan Novotný	Druh dokumentu Výkres rozváděče	Status dokumentu Vydáno		
SUBTECH Sovětská 20, 612 00 Brno Číslo ingeniara www.subtech.cz	Vypracoval Ing. Jan Novotný	Název, doplňující název Budova P4	Číslo dokumentu D.1.AG-73			
	Kontroloval Ing. Jan Novotný	S01	Značka	Datum vydání 2023-10-11	List 3	
	Rozváděč RPO					

=DF-

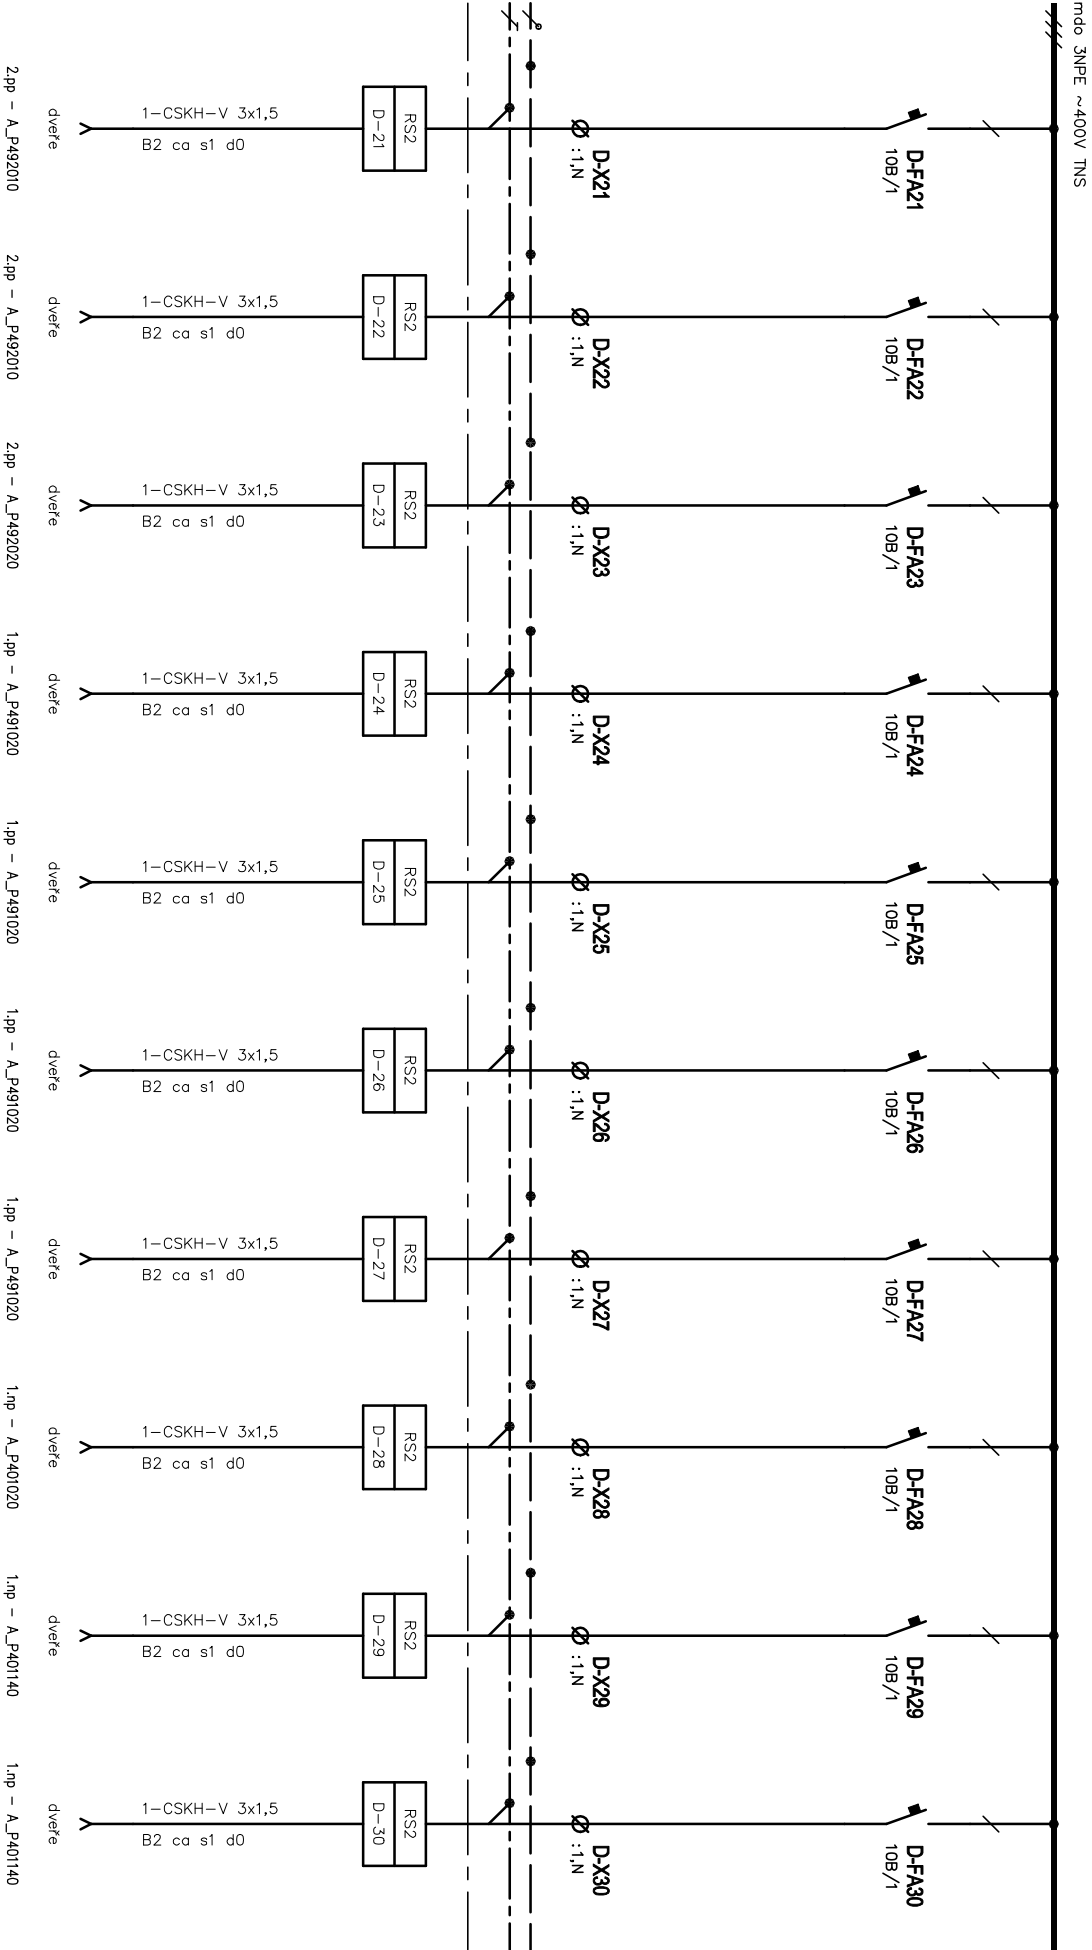


<

=DF-

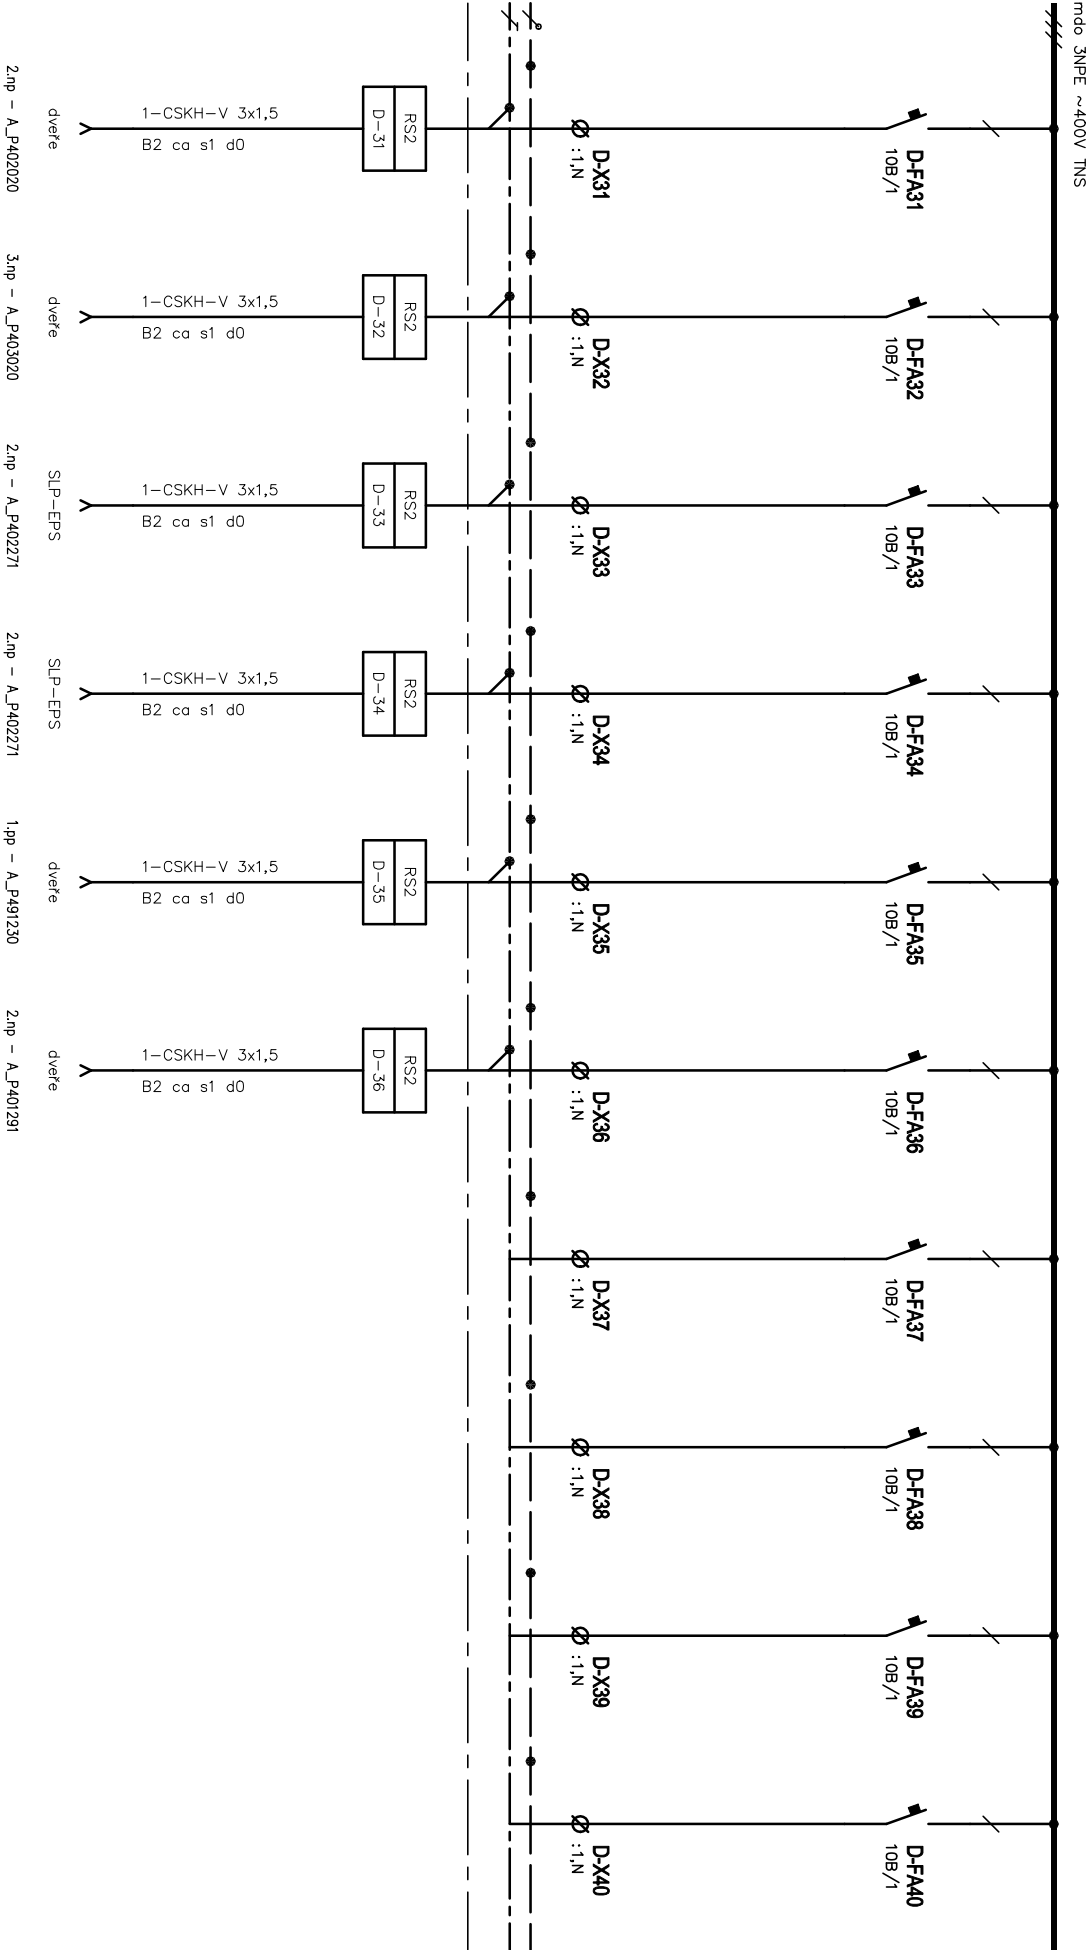

Oddělení Elektro		Zodpovědný projektant Ing. Jan Novotný		Druh dokumentu Výkres rozváděče		Status dokumentu Vydáno	
Subtech Srovnání 20. 812.00 Bno Číslo projektu www.subtech.cz		Výpracovatel Ing. Jan Novotný		Název, doplňující název Budova P4		Číslo dokumentu D.1.4G-73	
		Kontroloval Ing. Jan Novotný		SOT Rozváděč RPO		Změno Datum vydání 2023-10-11	
						List 5	

 

skříňový rozváděč, třída I, IP54/20
rozměry celkem (ŠxVxH)
1070x2050x600
Požární provedení na 60minut +
EI 60 -DP1
přívody a vývody shora
barva šedá RAL 7035
Montážní rošt
2x větrací mřížka 270x270mm

Oddělení Elektro		Zodpovědný projektant Ing. Jan Novotný		Druh dokumentu Výkres rozváděče		Status dokumentu Vydáno	
		Vypracoval Ing. Jan Novotný	Název, doplňující název Budova P4 S01	Rozváděč RPO		Číslo dokumentu D.1.4G-73	Datum vydání 2023-10-11
		Kontroloval Ing. Jan Novotný					