

±0,000 = 233,047 m.n.m

Novostavba Onkologické kliniky P4

Zdravotníků 248/7, 779 00 Olomouc

Klient

Fakultní nemocnice Olomouc
I.P.Pavlova 185/6, 779 00 Olomouc, IČO 00098892

Generální projektant



Srbská 22, 612 00 Brno, tel.: 603 283 041
Hořejší nábřeží 19, 150 00 Praha 5, tel.: 603 799 403

Zodpovědný projektant

Ing. arch. Adam Rujbr

HIP

Ing. Michal Surka

D.1.4.G Silnoproudá elektrotechnika a bleskovod

Projektant části PD

SUBTECH, s.r.o.

Slovinská 29/693 612 00 Brno

IČ: 293 52 819

www.subtech.cz



Zodpovědný projektant

Ing. Jan Novotný

Vypracoval

Ivana Dědková, Ing. Jan Novotný

Datum


11.10.2023

Dokumentace pro provedení stavby

Rozvaděč RS1

D.1.4.G-75/00


=M-

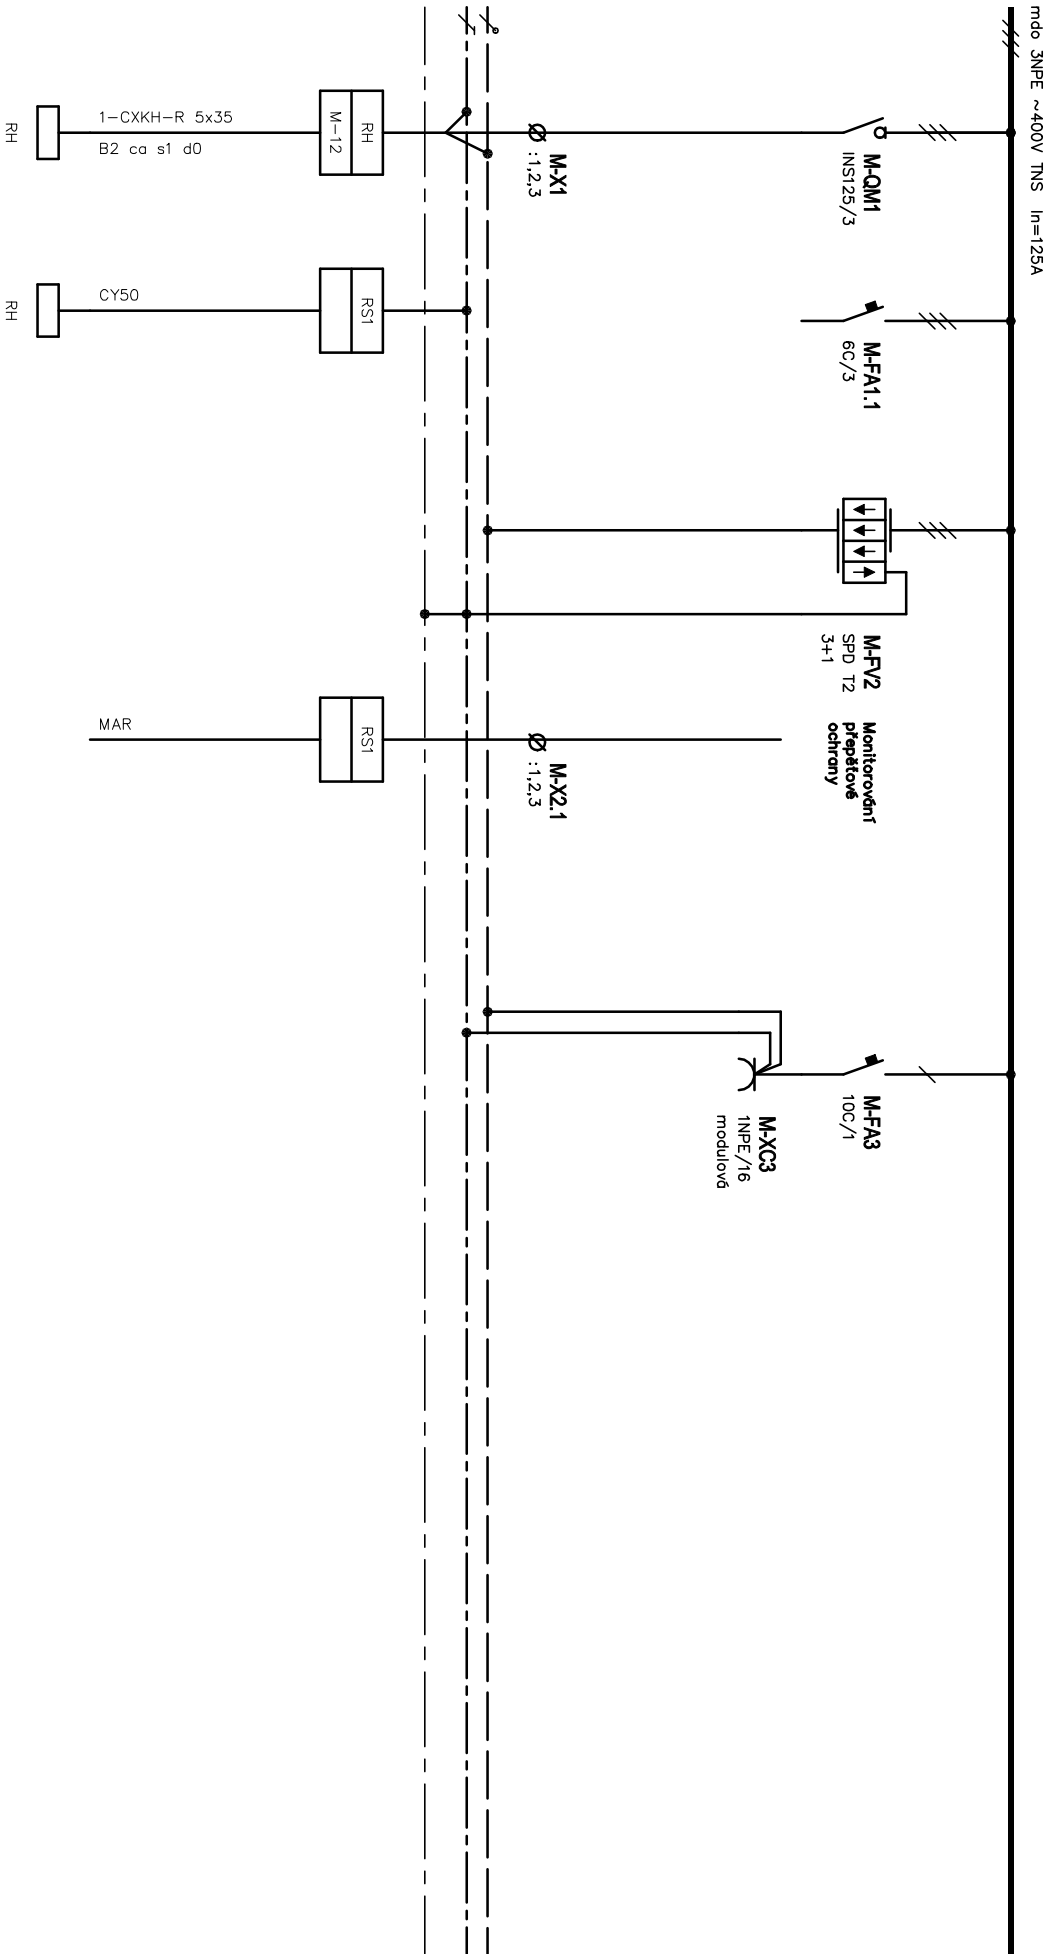

Oddělení	Zodpovědný projektant	Druh dokumentu	Status dokumentu	
Elektro	Ing. Jan Novotný	Výkres rozváděče	Vydáno	
SUBTECH Sovětská 28, 612 00 Brno Česká republika www.subtech.cz	Výpracoval	Název, doplňující název	Číslo dokumentu	
	Ing. Jan Novotný	Budova P4	D.1.4G-75	
	Kontroloval	S01	Změno	Datum vydání
	Ing. Jan Novotný	Rozváděč RSI	2023-10-11	List
				1


=M-


mno 3NPE ~400V TNS In=160A

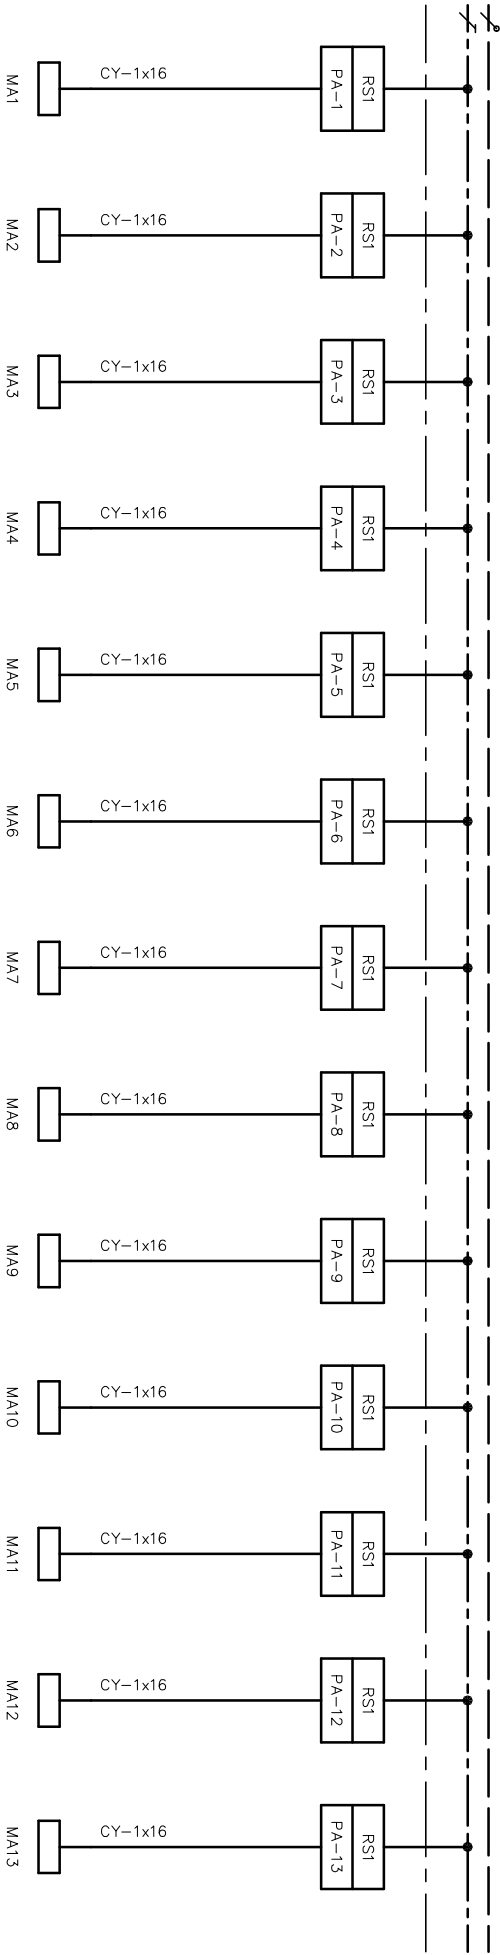

Oddělení	Zodpovědný projektant		Druh dokumentu	Status dokumentu	
Elektro	Ing. Jan Novotný		Výkres rozváděče	Vydáno	
SUBTECH Sovětská 28, 612 00 Brno Česká republika www.subtech.cz	Výpracoval	Název, doplňující název Budova P4		Číslo dokumentu D.1.4G-75	
	Kontroloval				
	Ing. Jan Novotný		Změno		
	Ing. Jan Novotný		Datum vydání 2023-10-11		
			List 2		


=M-

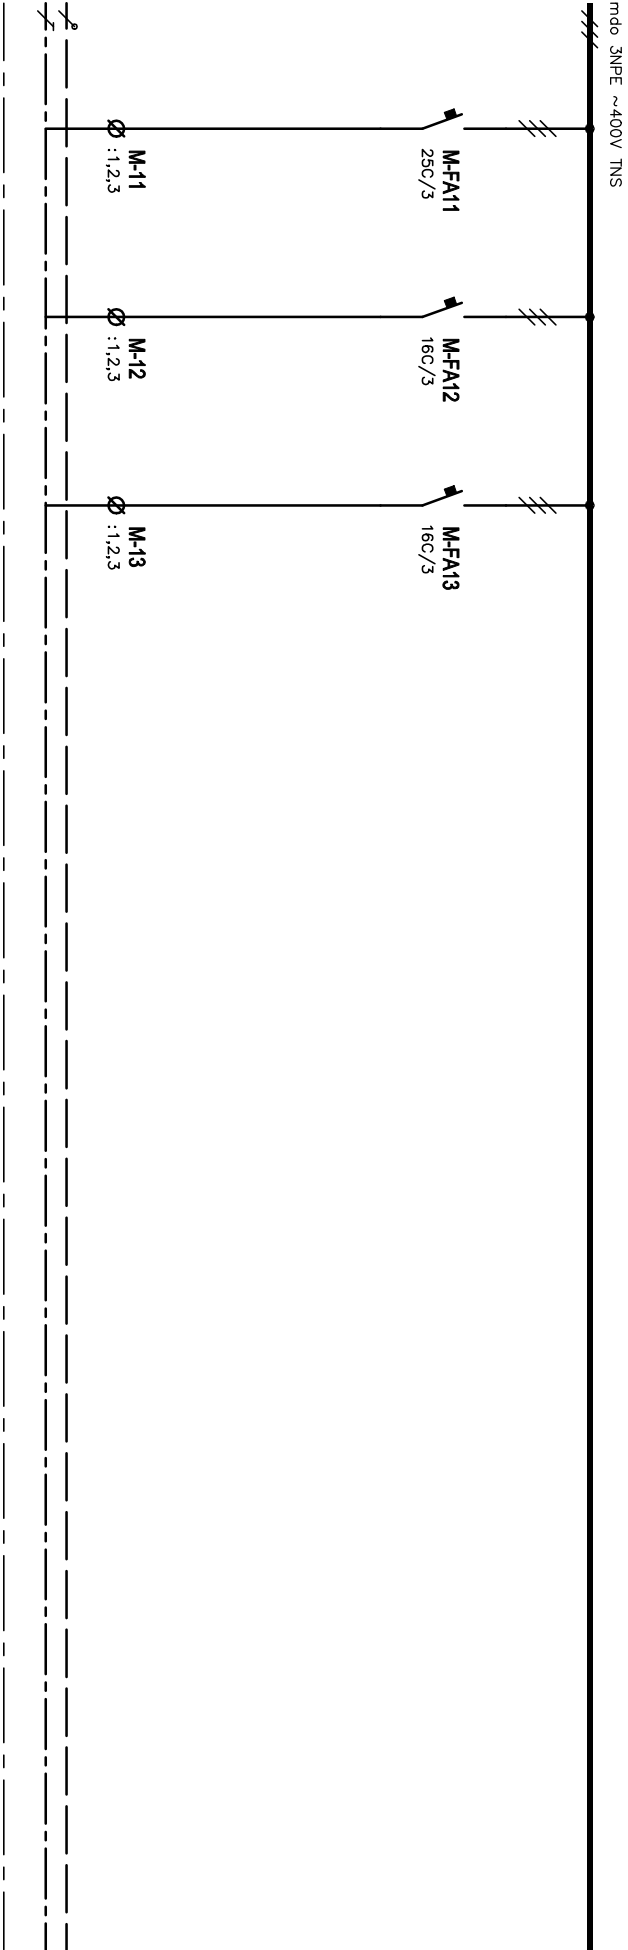

 Oddělení Elektro		Zodpovědný projektant Ing. Jan Novotný		Druh dokumentu Výkres rozváděče		Status dokumentu Vydáno	
 Sovětská 28, 612 00 Brno Česká republika www.subtech.cz		Výpracoval Ing. Jan Novotný		Název, doplňující název Budova P4 S01		Číslo dokumentu D.1.4G-75	
		Kontroloval Ing. Jan Novotný					
				Rozváděč RSI		Změno	
						List 3	




A vertical line with eight horizontal tick marks. At the top of the line, there is a break symbol consisting of three short, parallel diagonal lines.

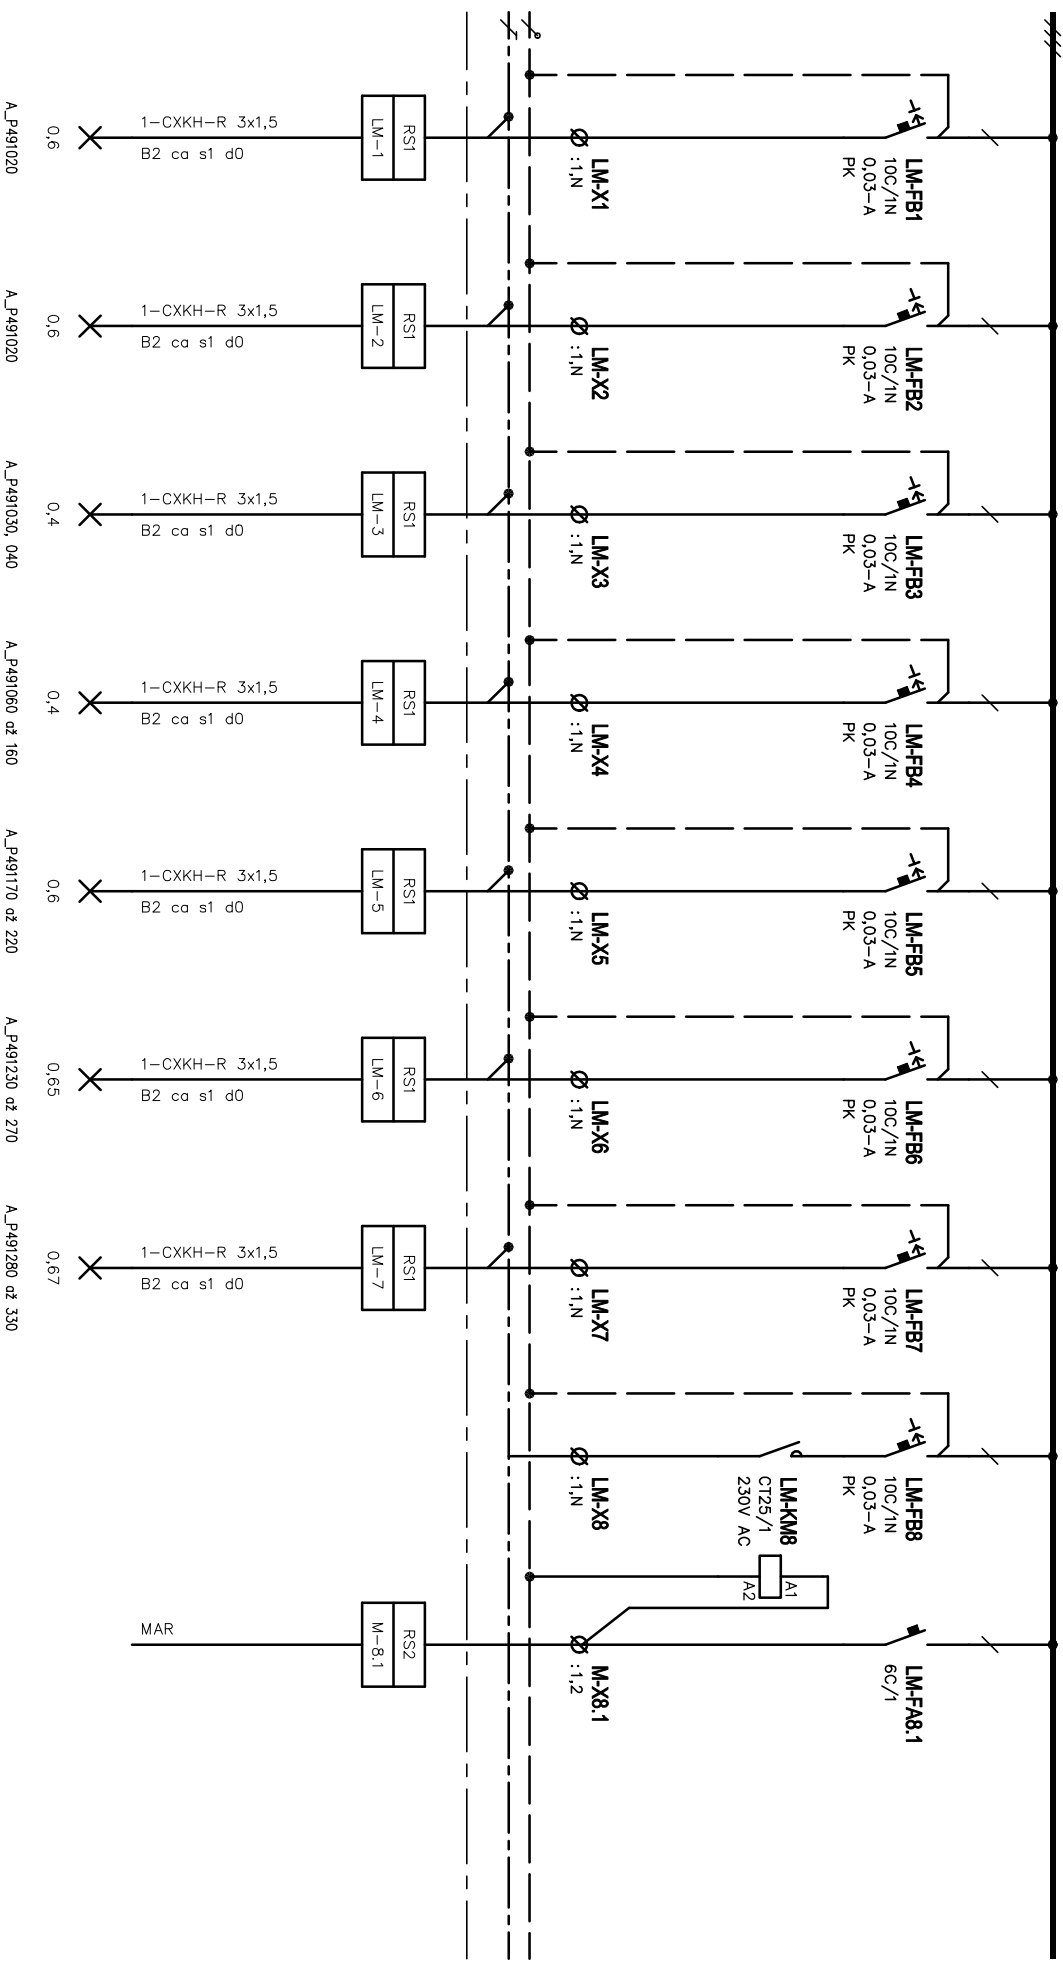

SUBTECH Svinická 20, 012 00 Bno Česká republika www.subtech.cz	Oděšitel	Zadavatel	Drn dokumentu	Status dokumentu			
	Elektro	Ing. Jan Novotný	Výkres rozváděče	Vydno			
		Vypracoval	Název, doplňující název	Číslo dokumentu			
		Ing. Jan Novotný	Budova P4	D.1.46-75			
	Kontroloval	S01	Změna	Datum vydání	List		
	Ing. Jan Novotný	Rozváděč RSI		2023-10-11	5		


=LM-

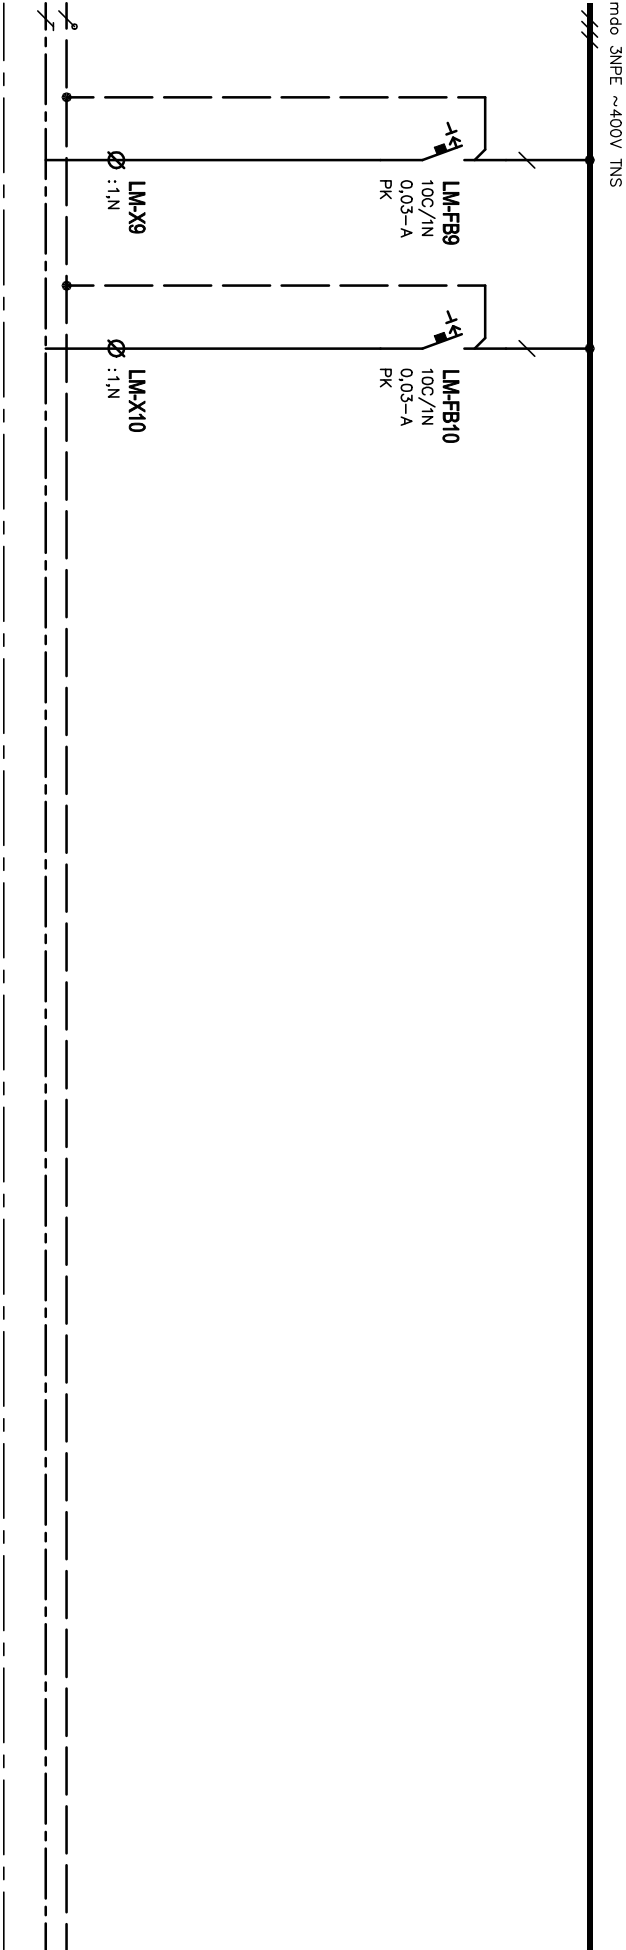

Oddělení Elektro		Zodpovědný projektant Ing. Jan Novotný		Druh dokumentu Výkres rozváděče		Status dokumentu Vydáno	
SUBTECH Sovětská 28, 612 00 Brno Česká republika www.subtech.cz		Výpracoval Ing. Jan Novotný		Název, doplňující název Budova P4 S01			
		Kontroloval Ing. Jan Novotný					
		Rozváděč RSI		Číslo dokumentu D.1.4G-75		Změno	
						List 6	


=MF-

mno 3NPE ~400V TNS

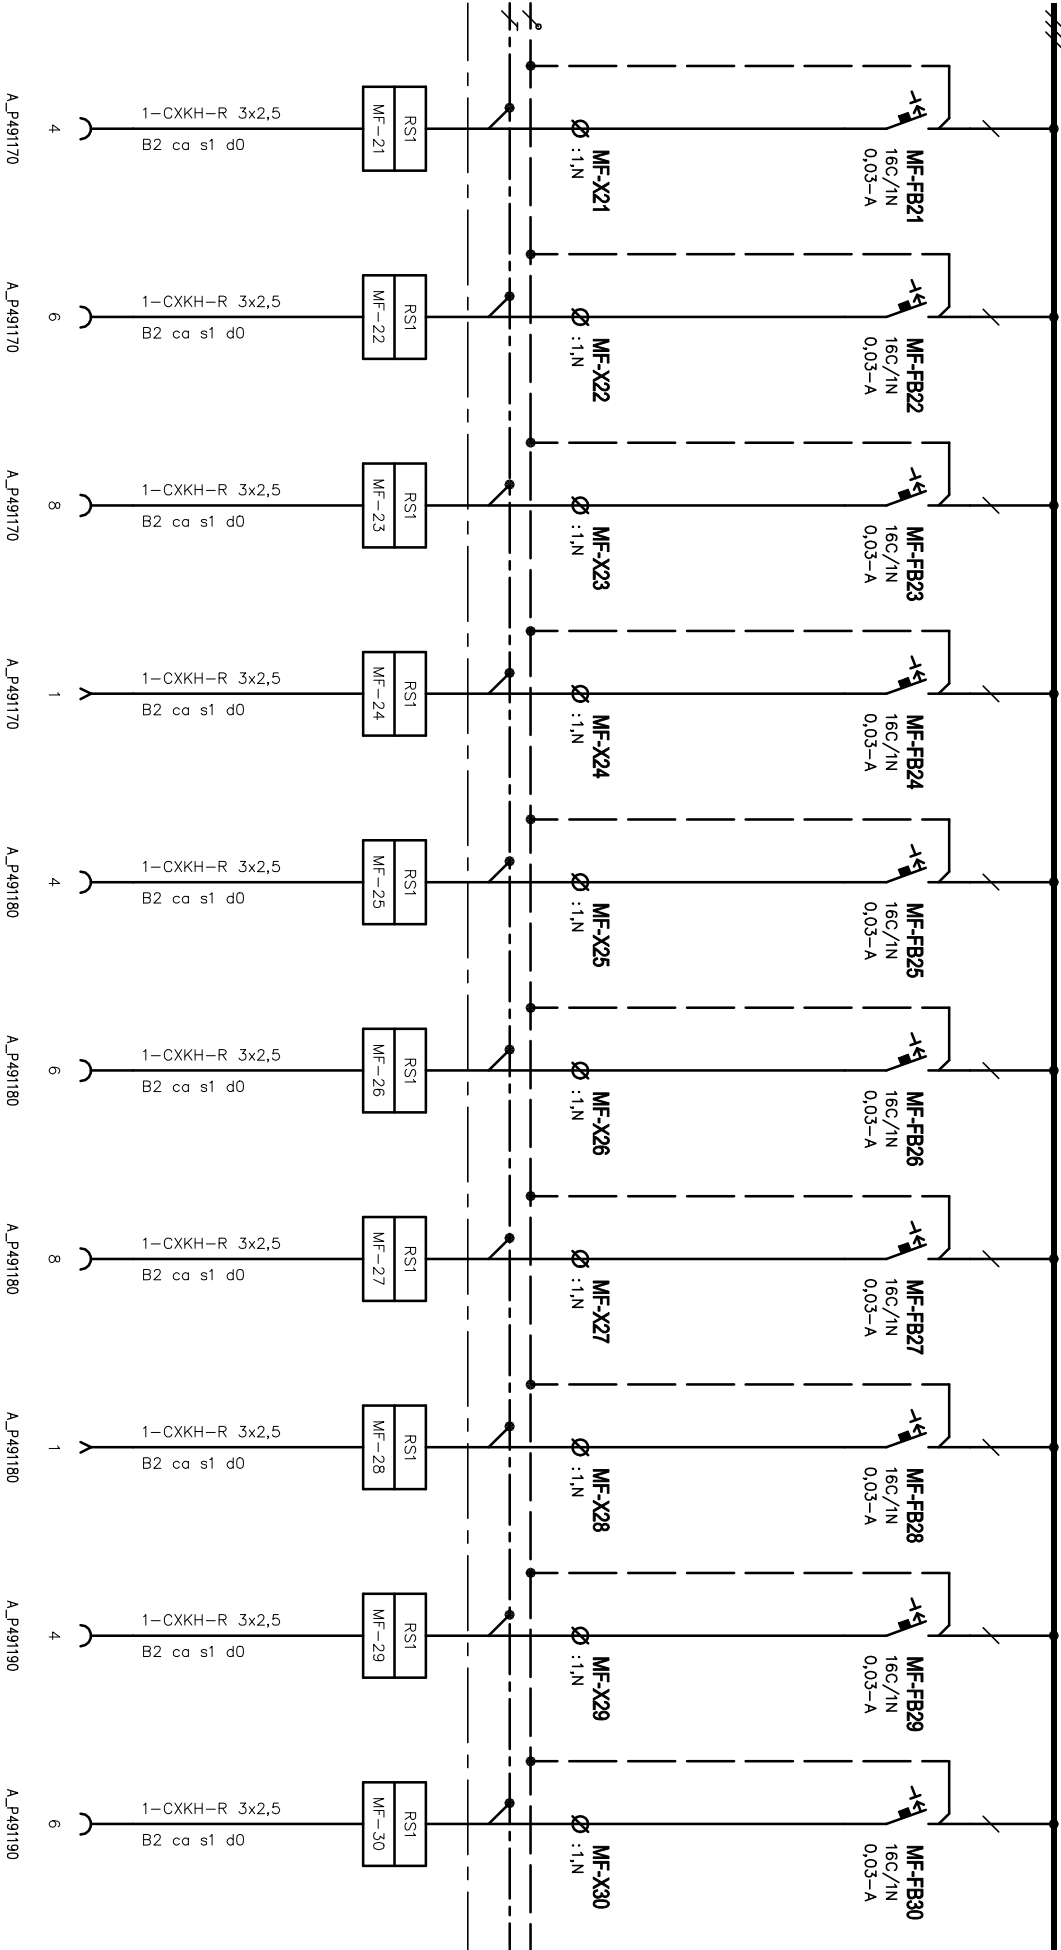

=MF-


mno 3NPE ~400V TNS

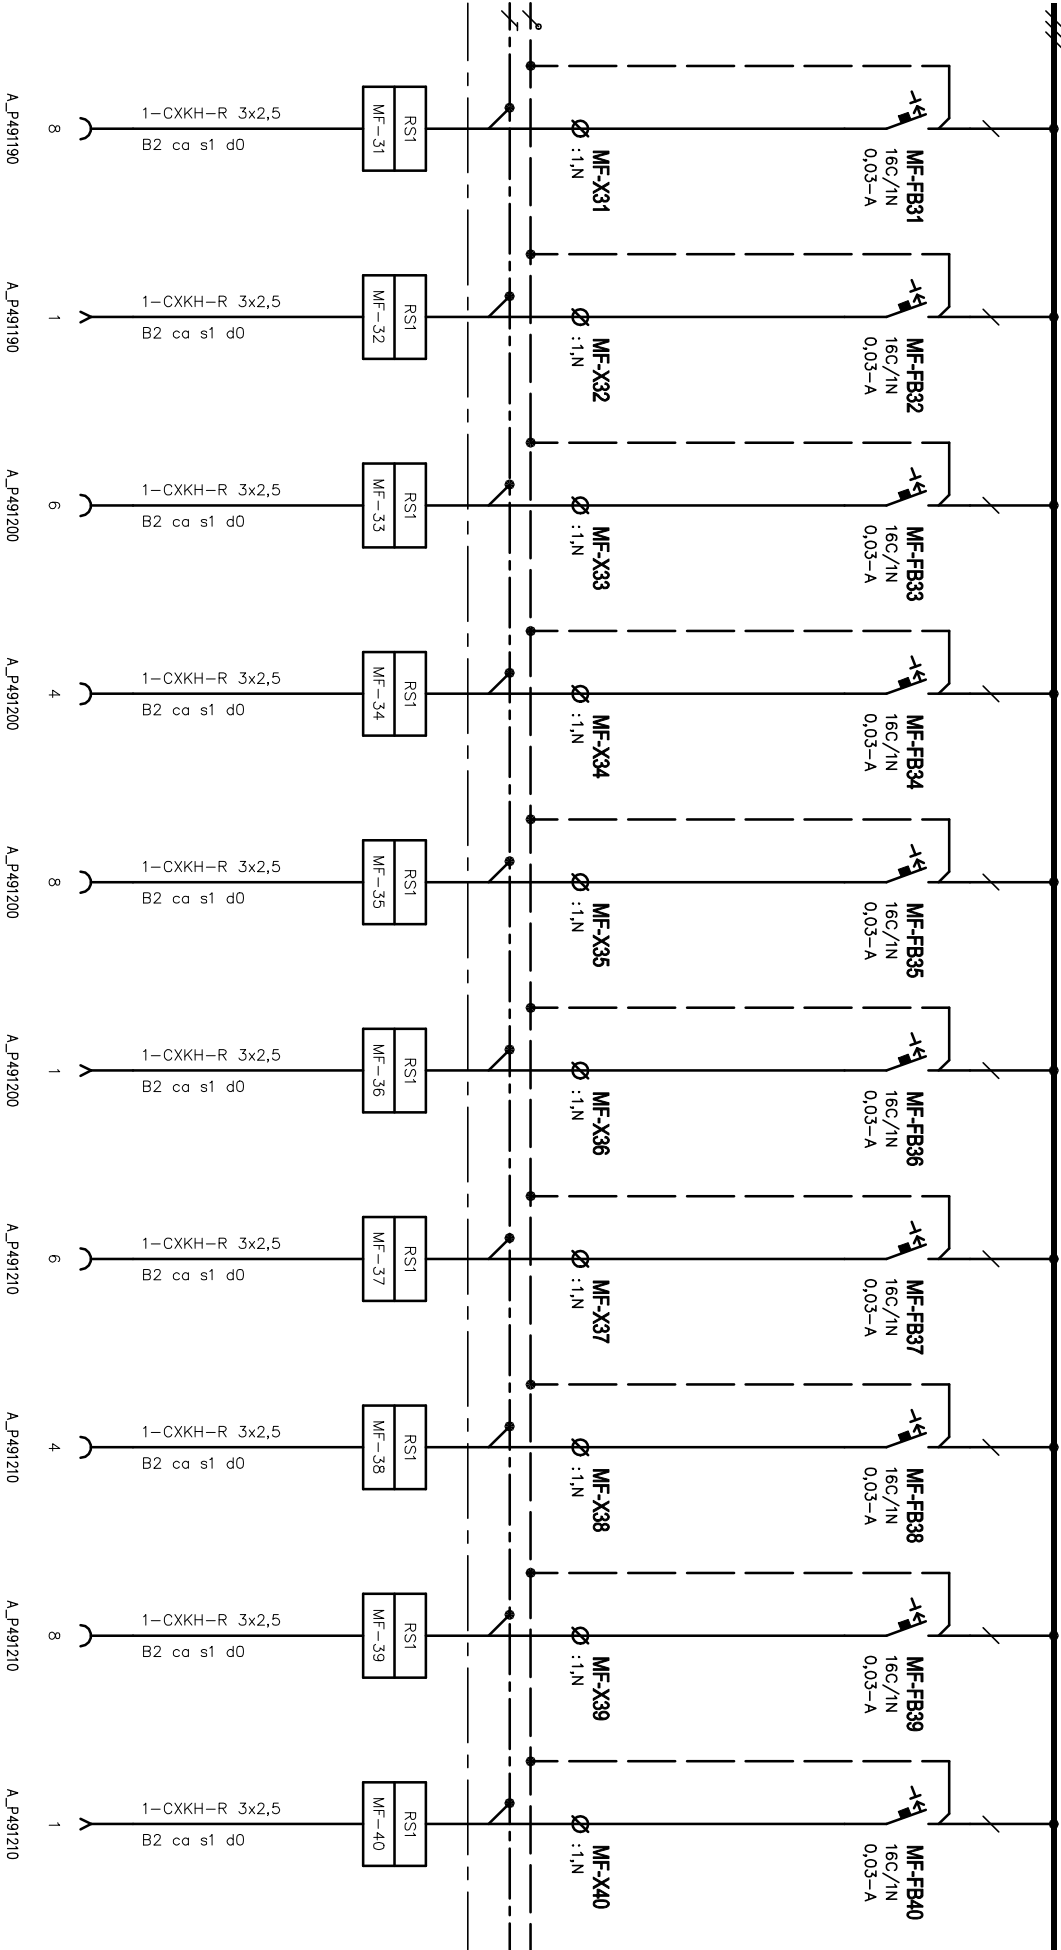

Oddělení	Zodpovědný projektant	Druh dokumentu	Status dokumentu		
Elektro	Ing. Jan Novotný	Výkres rozváděče	Vydáno		
SUBTECH Sovětská 28, 612 00 Brno Česká republika www.subtech.cz	Výpracoval	Název, doplňující název	Číslo dokumentu D.1.4G-75		
	Ing. Jan Novotný	Budova P4			
	Kontroloval	S01			
	Ing. Jan Novotný	Rozváděč RS1			
			Změno	Datum vydání	List
			2023-10-11	8	

=MF-


mno 3NPE ~400V TNS

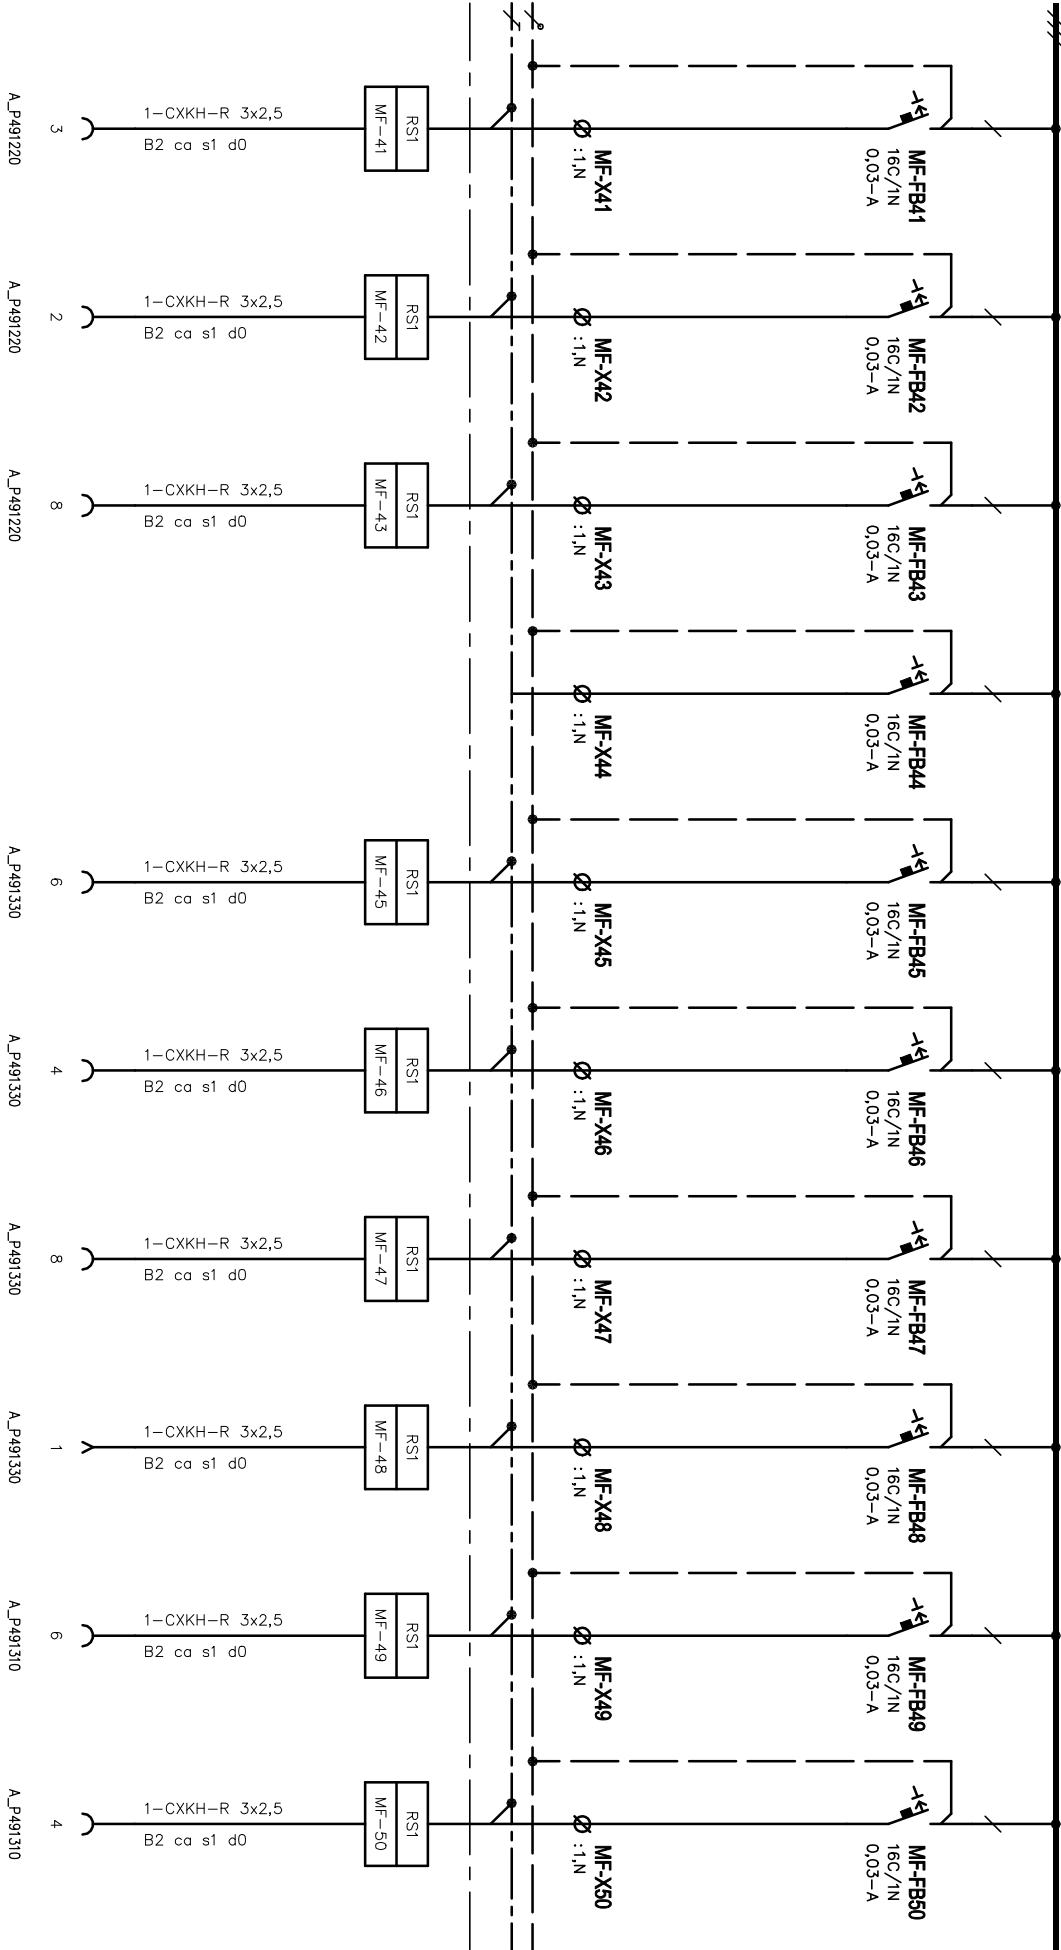

Oddělení	Zodpovědný projektant	Druh dokumentu	Status dokumentu		
Elektro	Ing. Jan Novotný	Výkres rozváděče	Vydáno		
SUBTECH Sovětská 28, 612 00 Brno Česká republika www.subtech.cz	Výpracovatel	Název, doplňující název	Číslo dokumentu		
	Ing. Jan Novotný	Budova P4	D.1.4G-75		
	Kontroloval	S01	Změno		
	Ing. Jan Novotný	Rozváděč RS1	Datum vydání		
			2023-10-11		
			List		
			9		

=MF-


mno 3NPE ~400V TNS

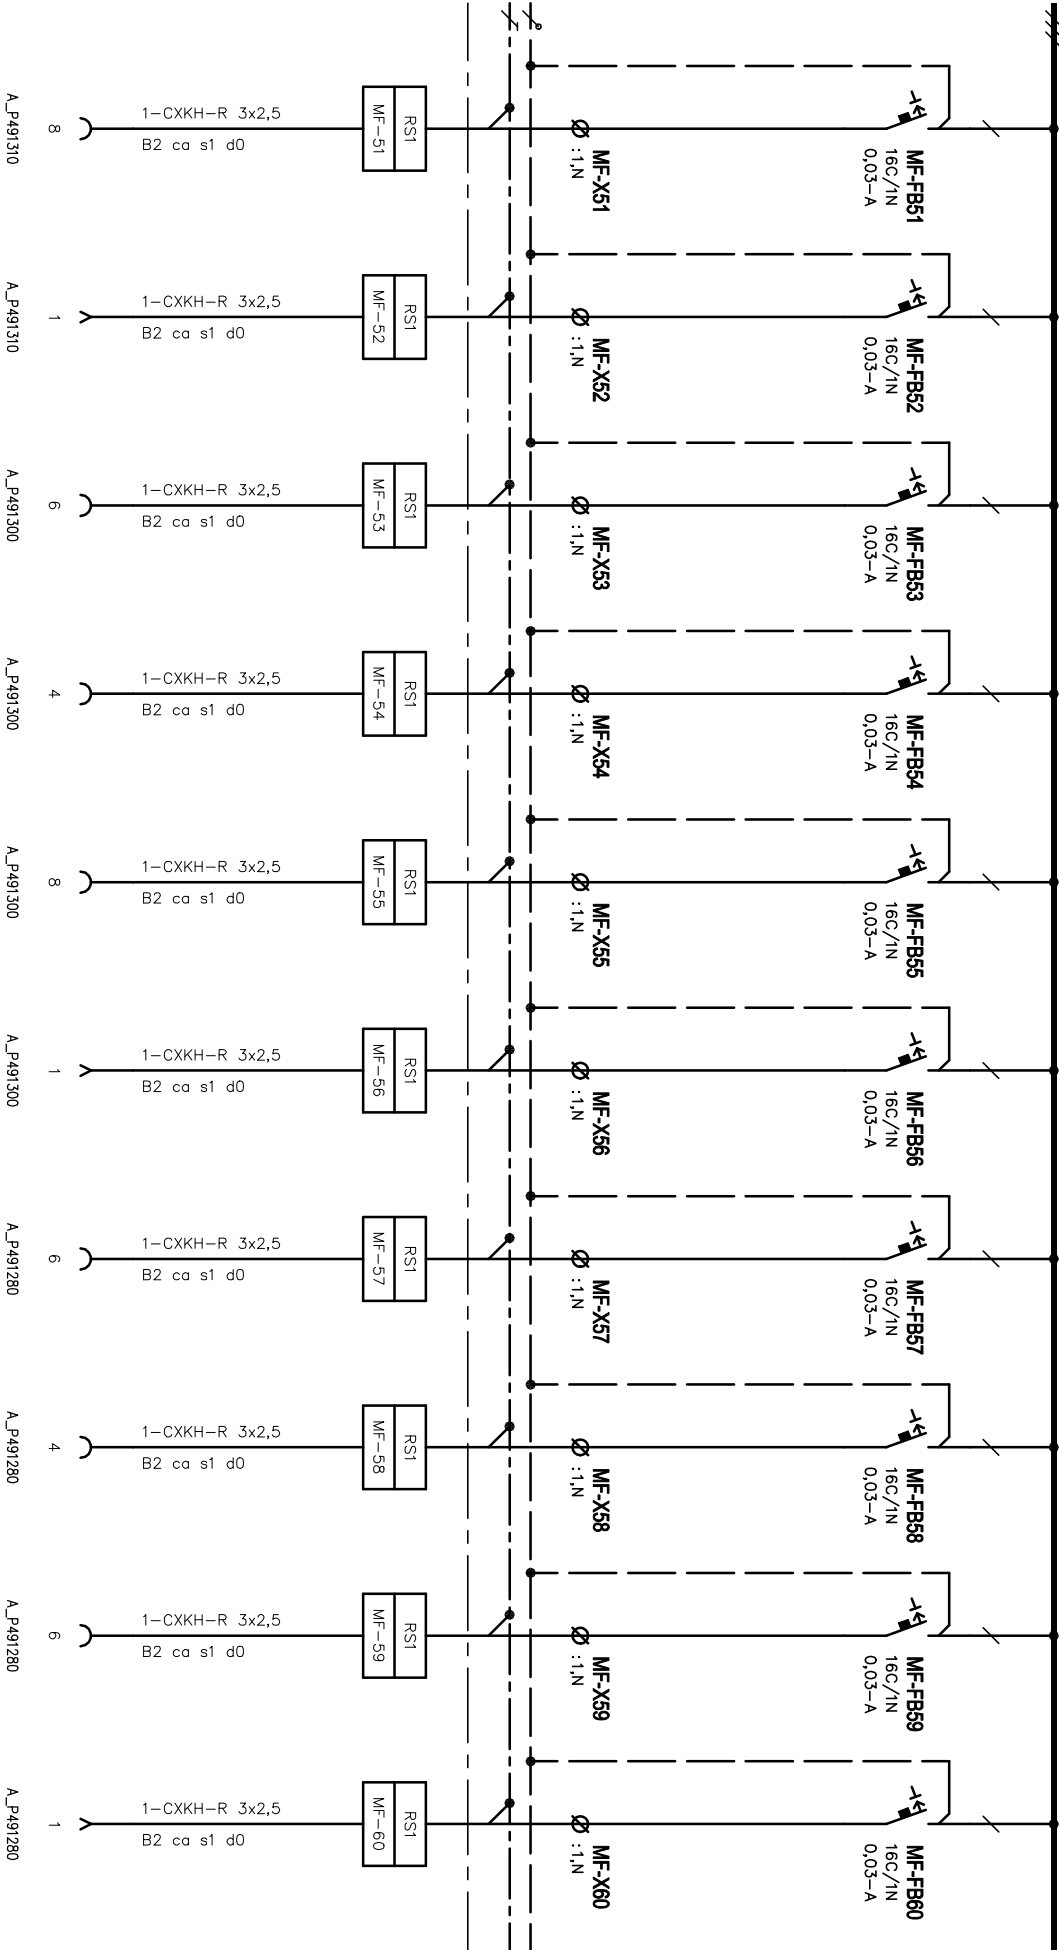

Oddělení	Zodpovědný projektant	Druh dokumentu	Status dokumentu		
Elektro	Ing. Jan Novotný	Výkres rozváděče	Vydáno		
SUBTECH Sovětská 28, 612 00 Brno Česká republika www.subtech.cz	Výpracovatel	Název, doplňující název	Číslo dokumentu D.1.4G-75		
	Ing. Jan Novotný	Budova P4			
	Kontroloval	S01			
	Ing. Jan Novotný	Rozváděč RS1			
			Změno	Datum vydání	List
			2023-10-11	10	

=MF-


mno 3NPE ~400V TNS

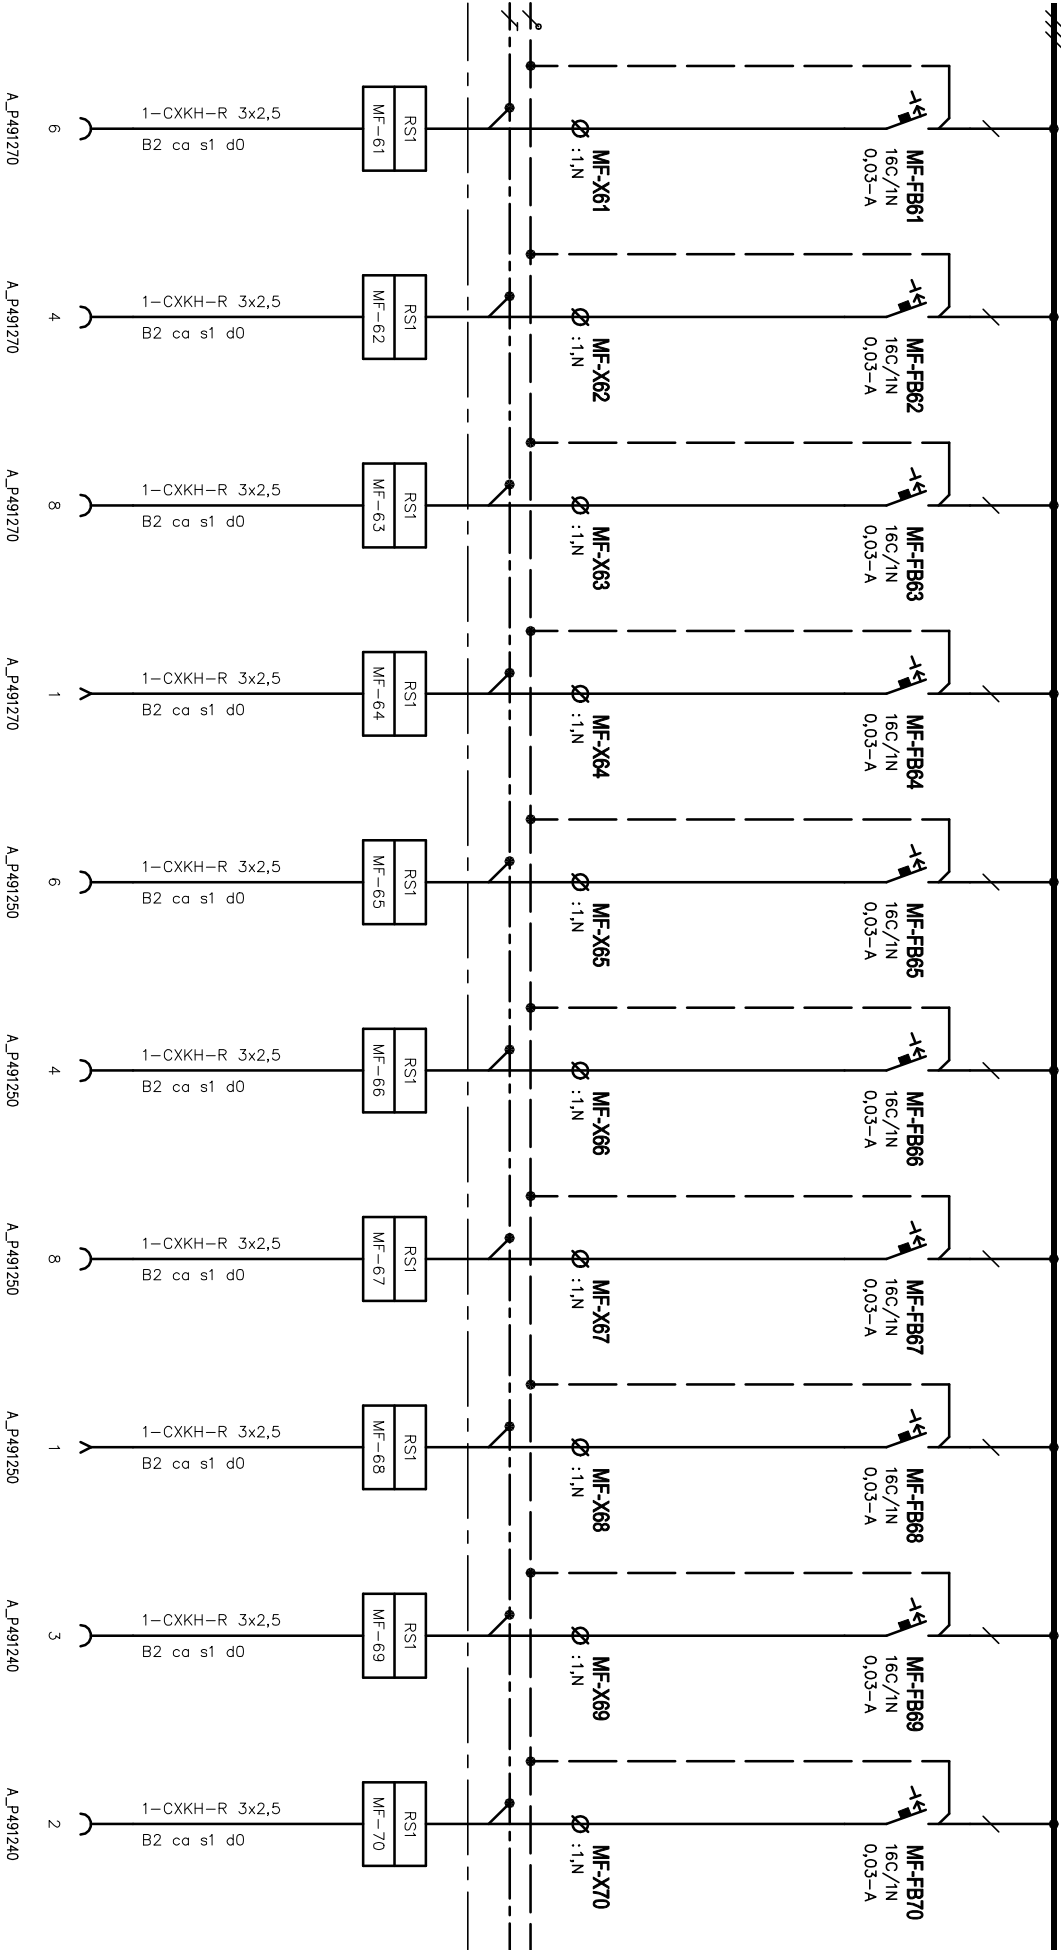

Oddělení	Zodpovědný projektant	Druh dokumentu	Status dokumentu		
Elektro	Ing. Jan Novotný	Výkres rozváděče	Vydáno		
SUBTECH Sovětská 28, 612 00 Brno Česká republika www.subtech.cz	Výpracovatel	Název, doplňující název	Číslo dokumentu		
	Ing. Jan Novotný	Budova P4	D.1.4G-75		
	Kontroloval	S01	Změno		
	Ing. Jan Novotný	Rozváděč RS1	Datum vydání		
			2023-10-11		
			List		
			11		

=MF-


mno 3NPE ~400V TNS

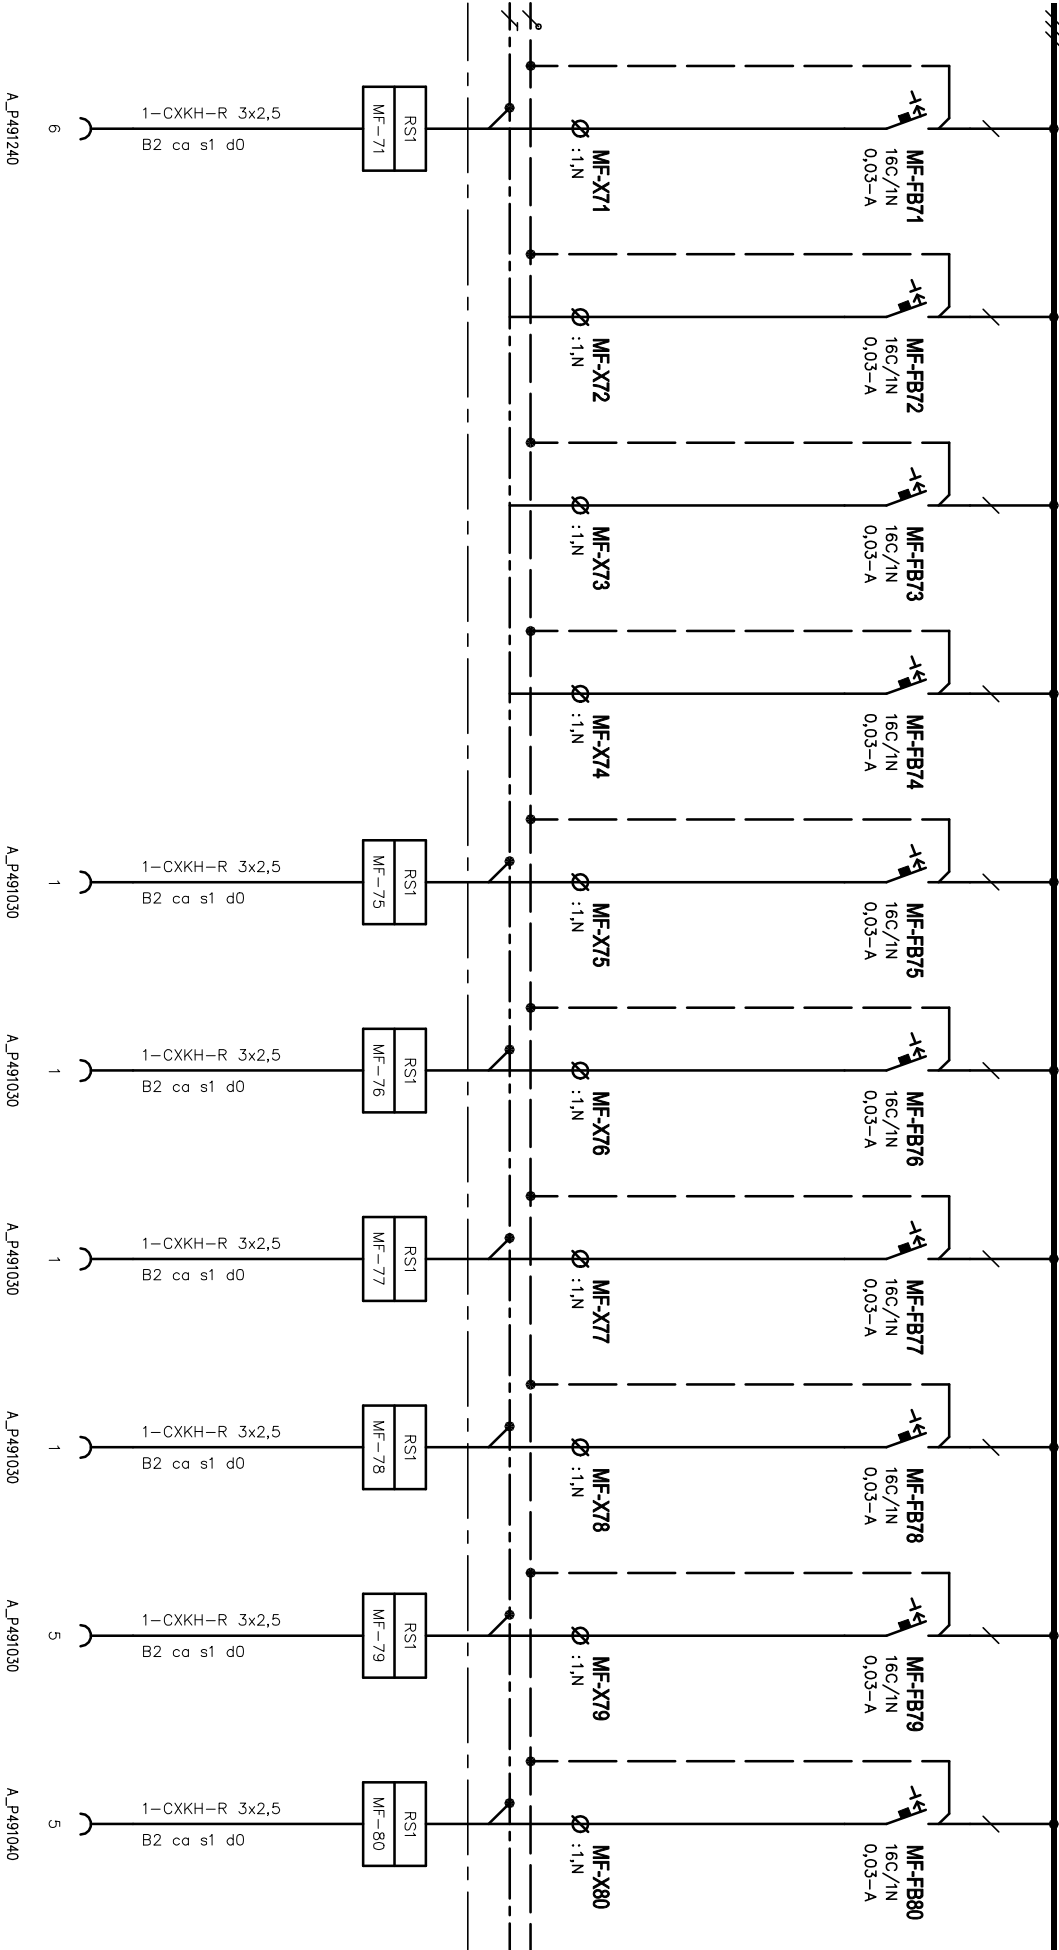

Oddělení	Zodpovědný projektant	Druh dokumentu	Status dokumentu		
Elektro	Ing. Jan Novotný	Výkres rozváděče	Vydáno		
SUBTECH Sovětská 28, 612 00 Brno Česká republika www.subtech.cz	Výpracovatel	Název, doplňující název	Číslo dokumentu D.1.4G-75		
	Ing. Jan Novotný	Budova P4			
	Kontroloval	S01			
	Ing. Jan Novotný	Rozváděč RSI			
			Změno	Datum vydání	List
			2023-10-11	12	


=MF-

mno 3NPE ~400V TNS

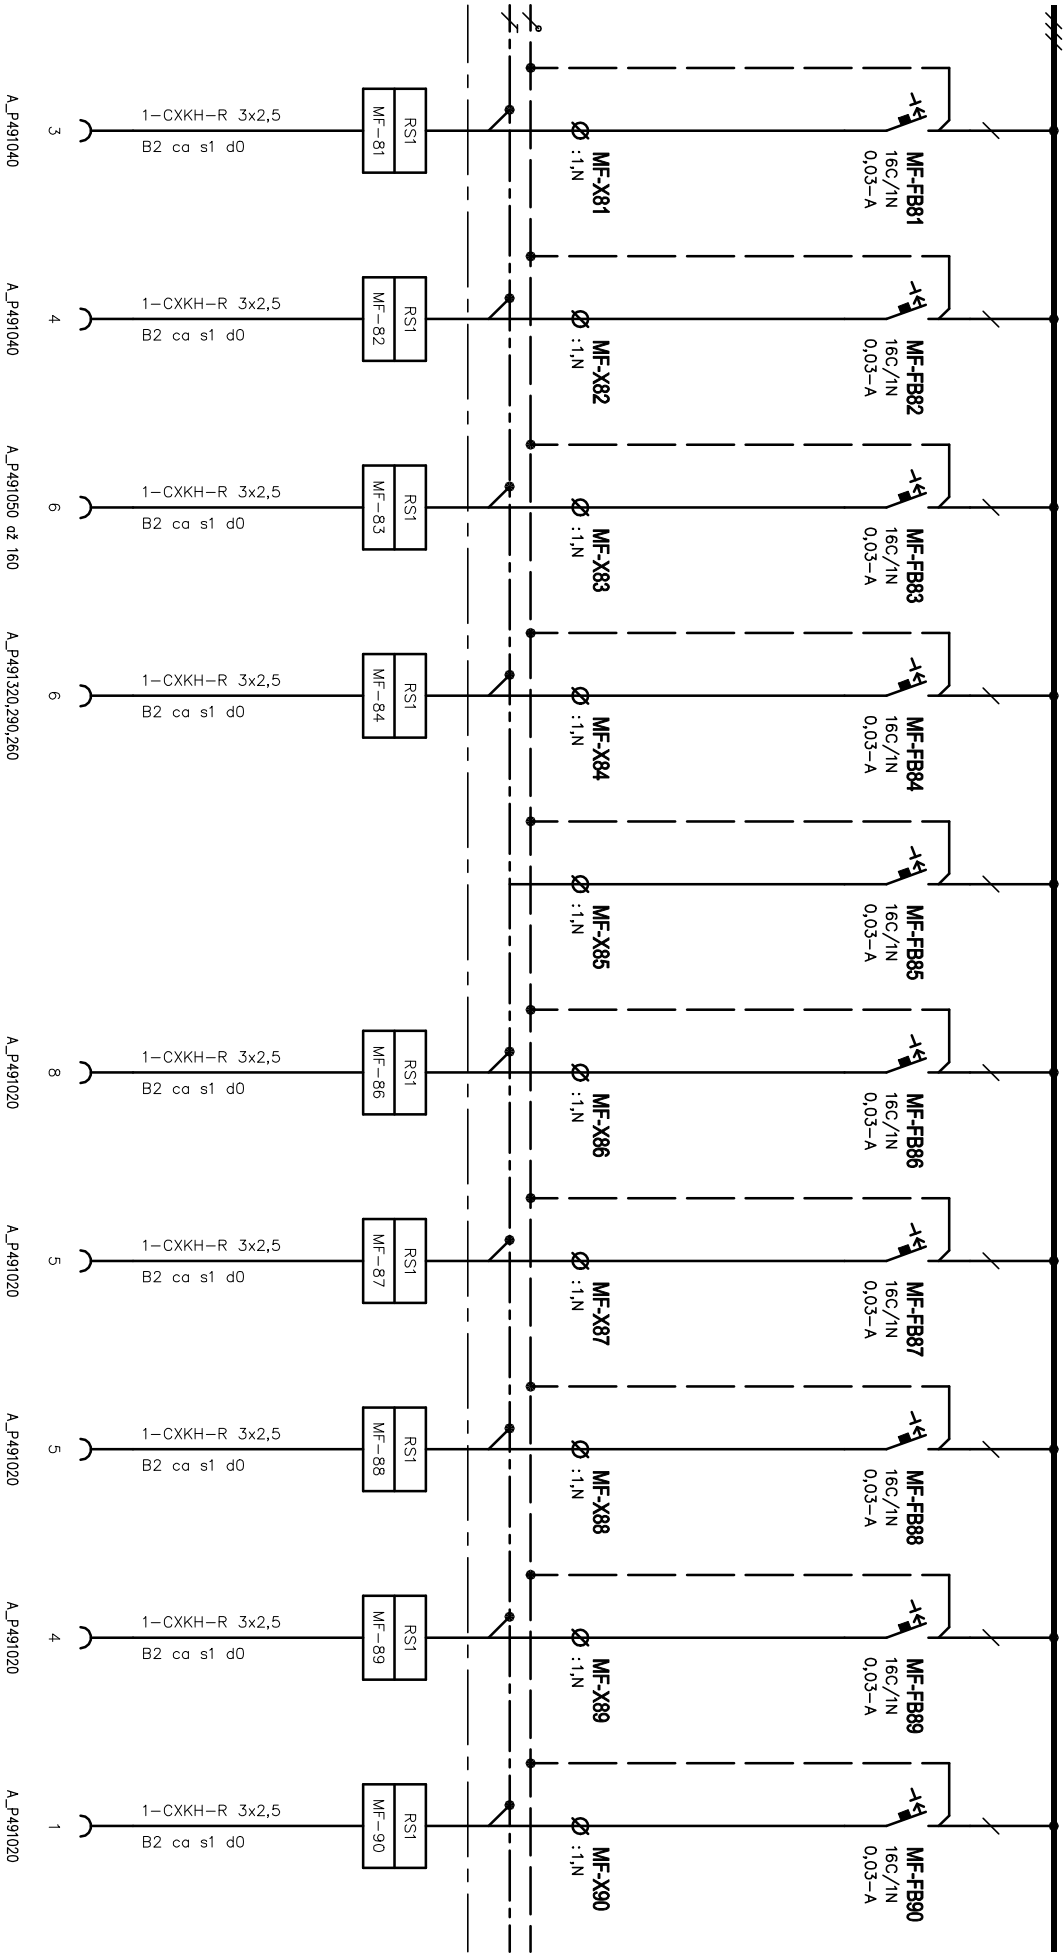


Oddělení	Zodpovědný projektant		Druh dokumentu	Status dokumentu	
Elektro	Ing. Jan Novotný		Výkres rozváděče	Vydáno	
SUBTECH Sovětská 28, 612 00 Brno Česká republika www.subtech.cz	Výpracovatel		Název, doplňující název	Číslo dokumentu	
	Ing. Jan Novotný		Budova P4	D.1.4G-75	
	Kontroloval		S01	Změno	
	Ing. Jan Novotný		Rozváděč RS1	Datum vydání	
				2023-10-11	
				List	
				13	

=MF-

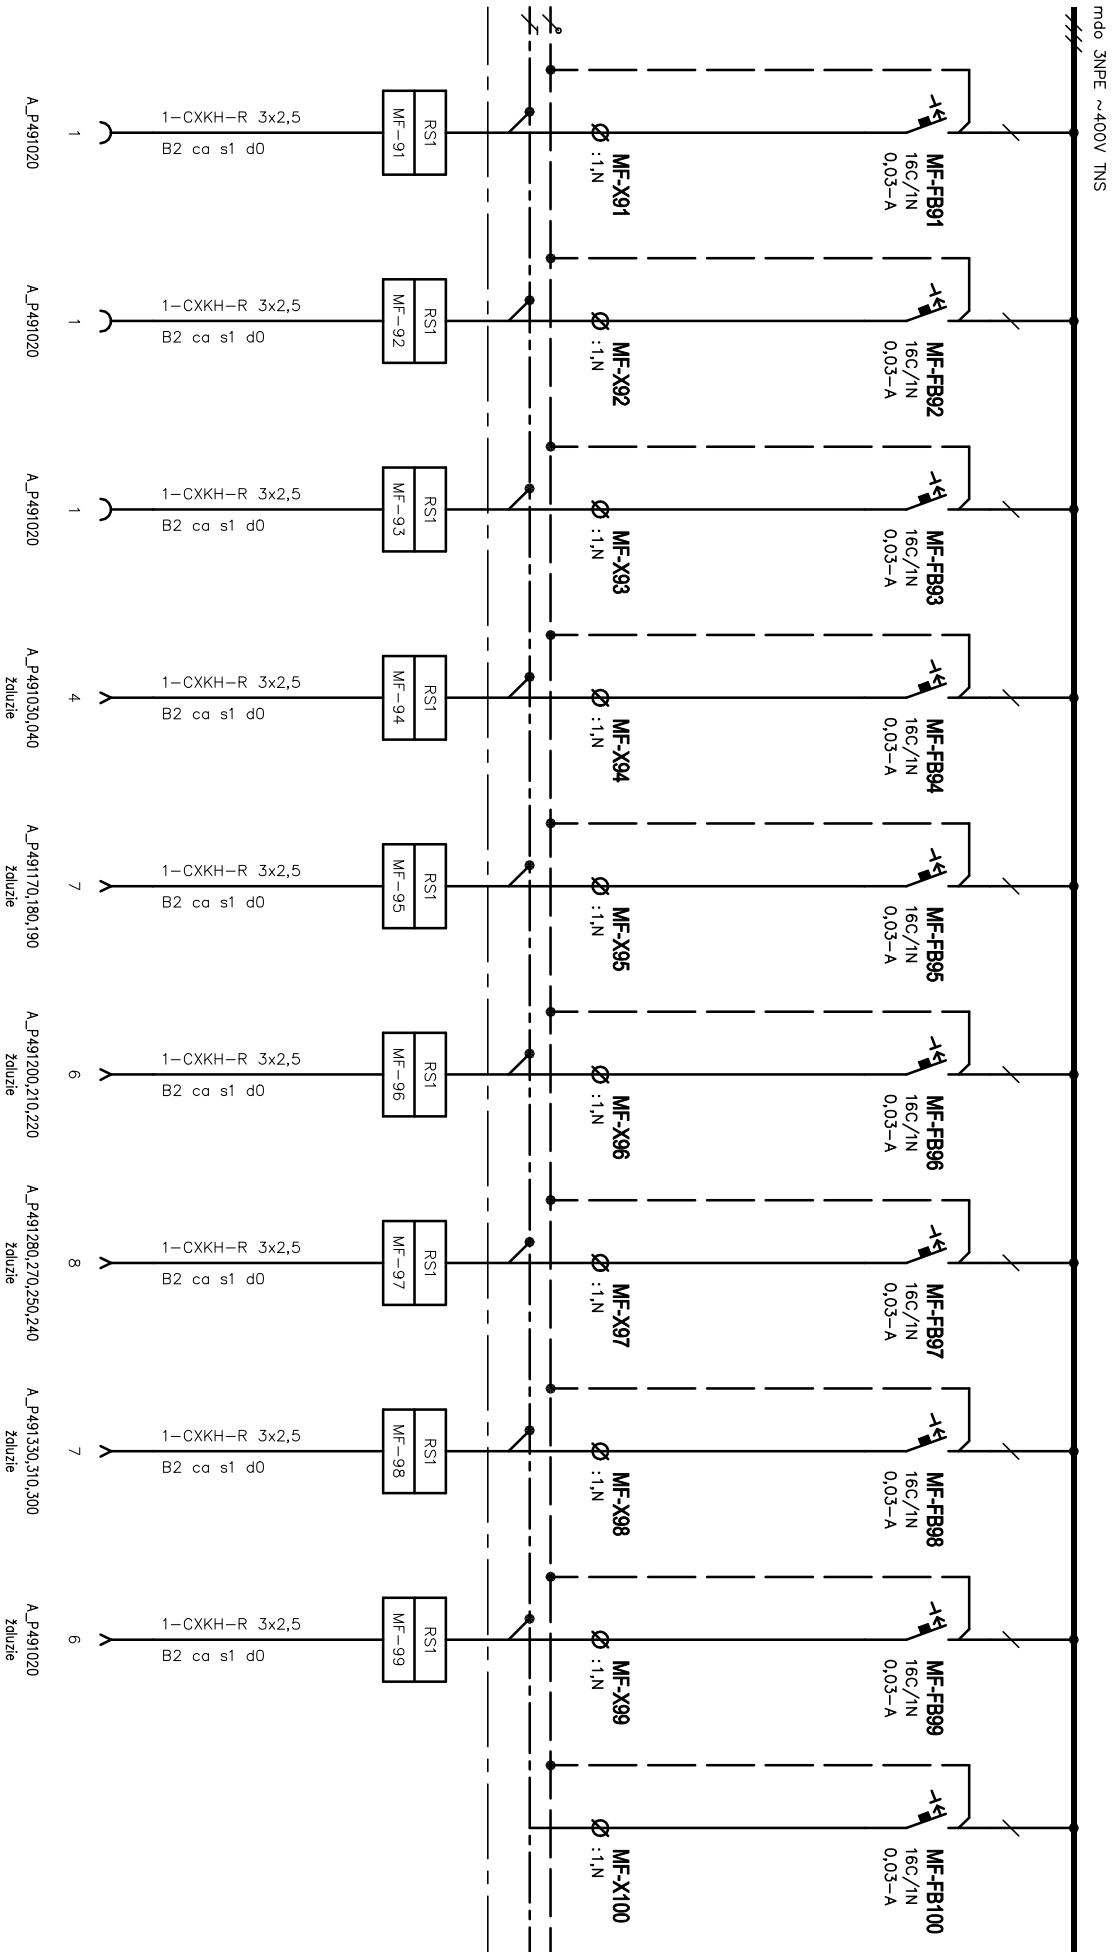


Oddělení	Zodpovědný projektant		Druh dokumentu	Status dokumentu	
Elektro	Ing. Jan Novotný		Výkres rozváděče	Vydáno	
SUBTECH Sovětská 28, 612 00 Brno Česká republika www.subtech.cz	Výpracovatel		Název, doplňující název Budova P4	Číslo dokumentu D.1.4G-75	
	Ing. Jan Novotný				
	Kontroloval				
	Ing. Jan Novotný		S01	Změno	Datum vydání
	Rozváděč RSI			2023-10-11	14

=MF-

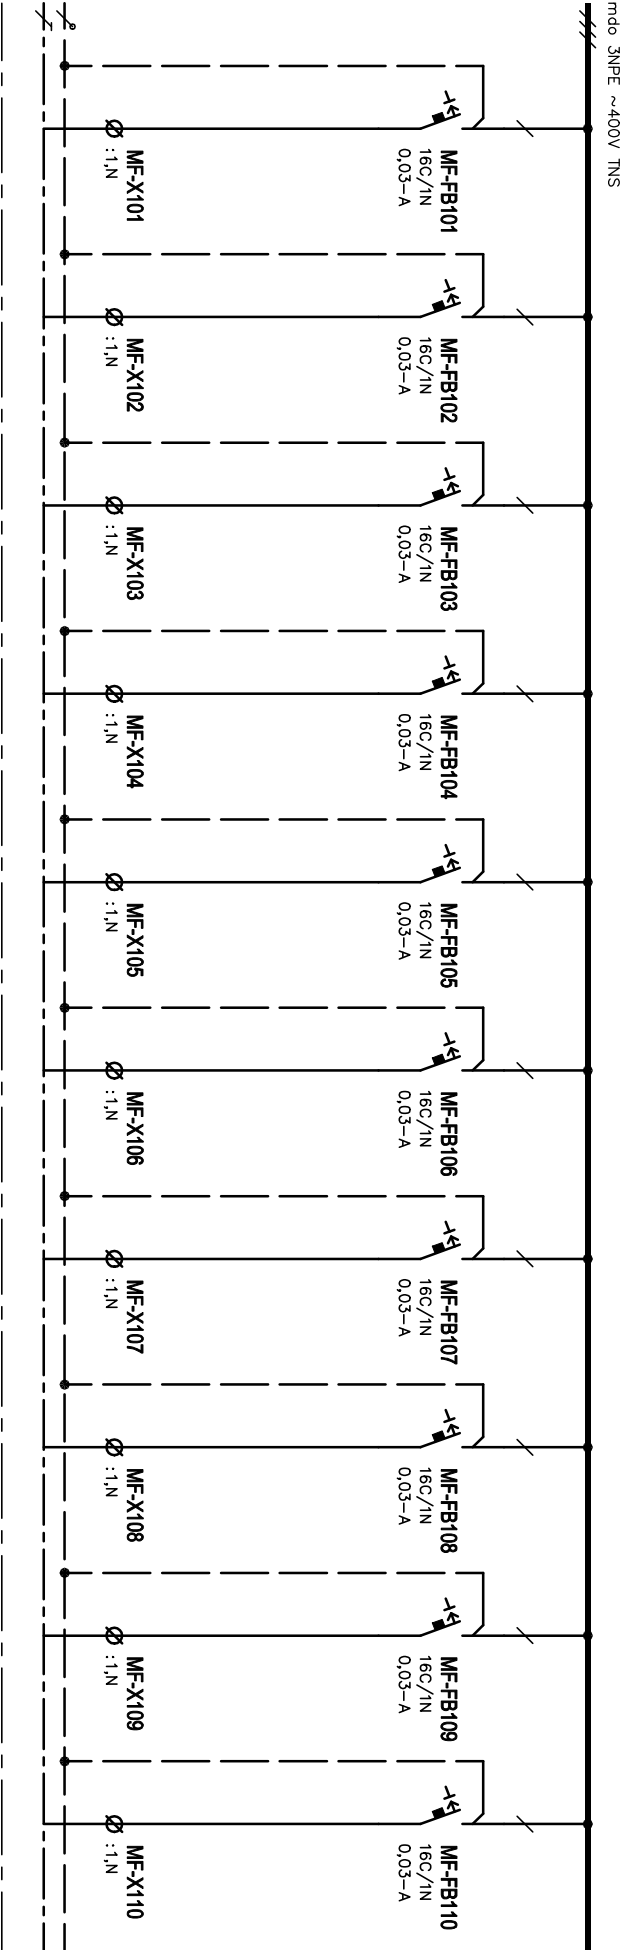


Oddělení	Zodpovědný projektant	Druh dokumentu	Status dokumentu		
Elektro	Ing. Jan Novotný	Výkres rozváděče	Vydáno		
SUBTECH Sovětská 28, 612 00 Brno Česká republika www.subtech.cz	Výpracoval	Název, doplňující název Budova P4	Číslo dokumentu D.1.4G-75		
	Ing. Jan Novotný				
	Kontroloval	S01	Změno		
	Ing. Jan Novotný	Rozváděč RSI	Datum vydání 2023-10-11		
			List 15		

ᐃ

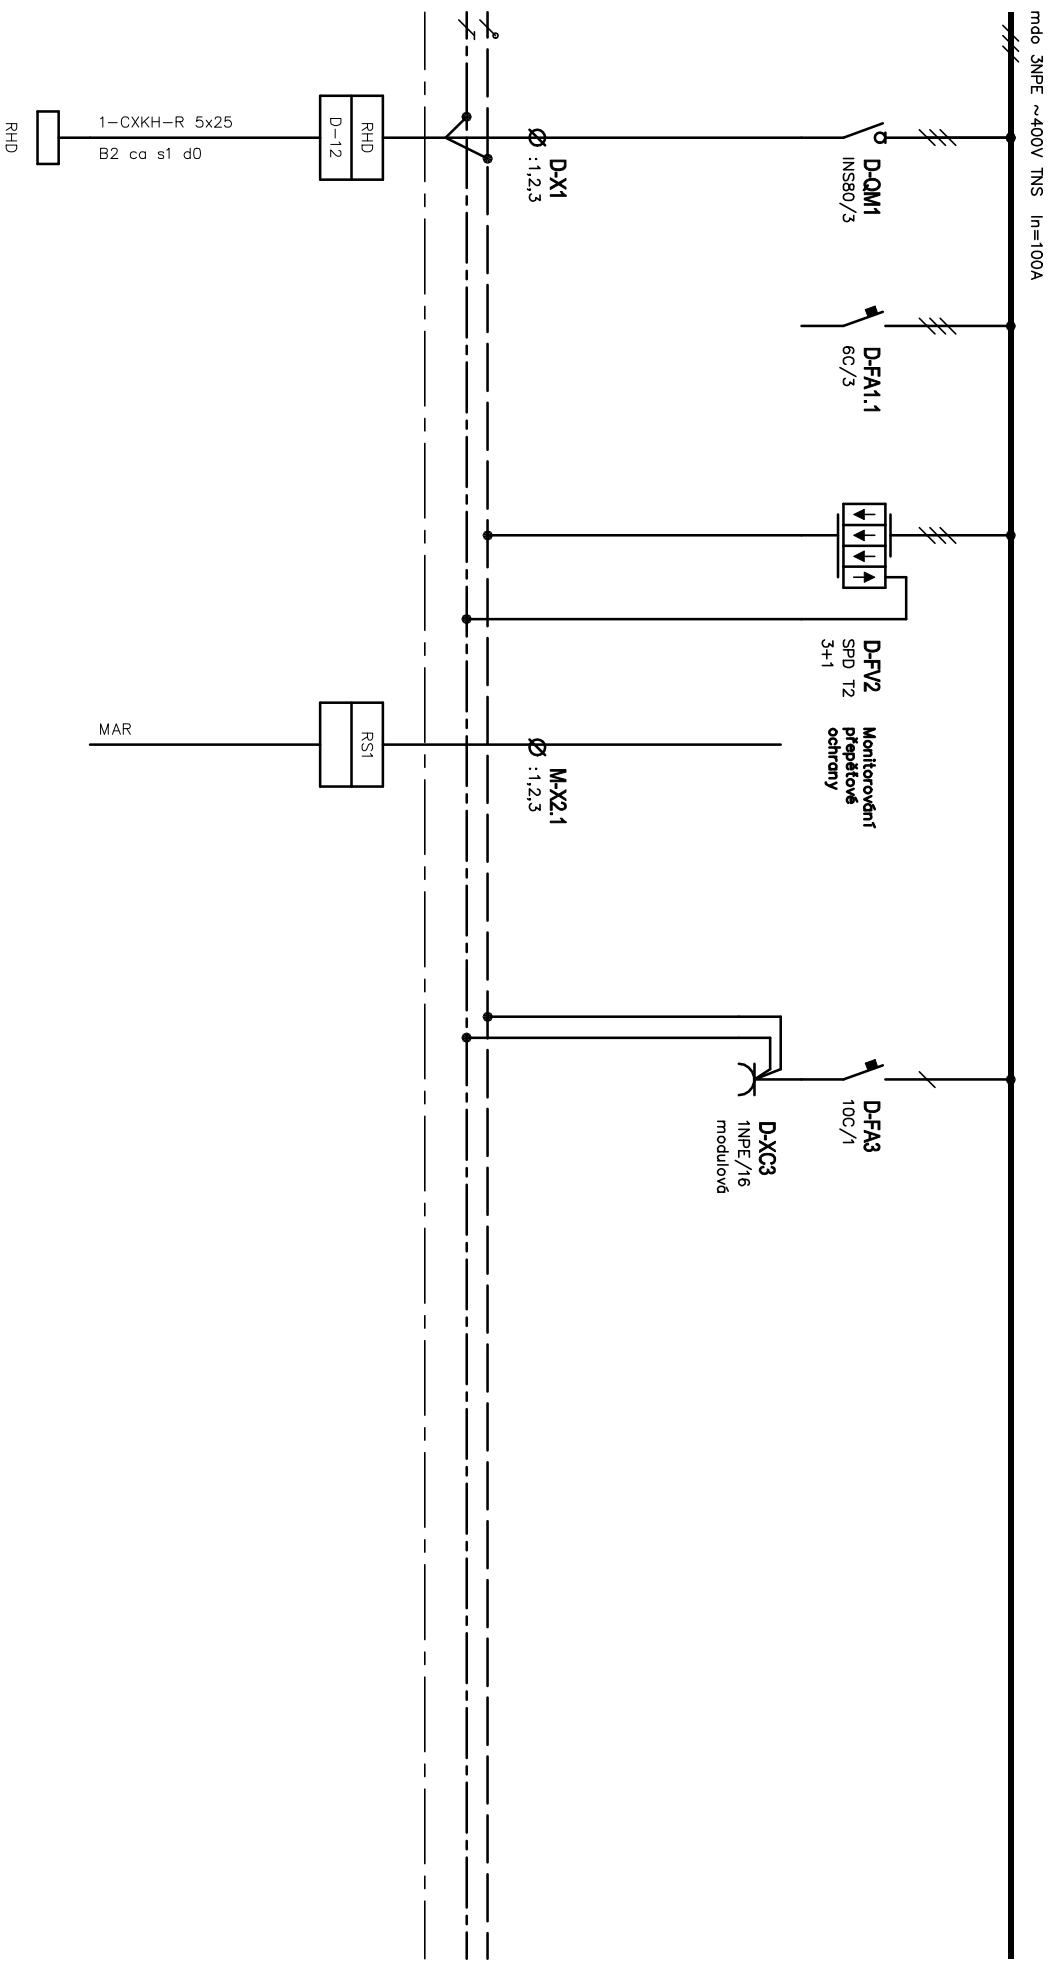


SUBTECH Sovietská 25, 612 00 Brno Číslo účtu: 25300000000000000000 www.subtech.cz	Oddělení Elektro	Zodpovědný projektant Ing. Jan Novotný	Průhružný dokument Výkres rozváděče	Status dokumentu Vydáno	
	Výpracováno Ing. Jan Novotný	Název, doplňující název Budova P4	Rozváděč RST	Číslo dokumentu D.1.4G-75	
	Kontrolováno Ing. Jan Novotný	S01		Změno	Datum vydání 2023-10-11
					16

=D-

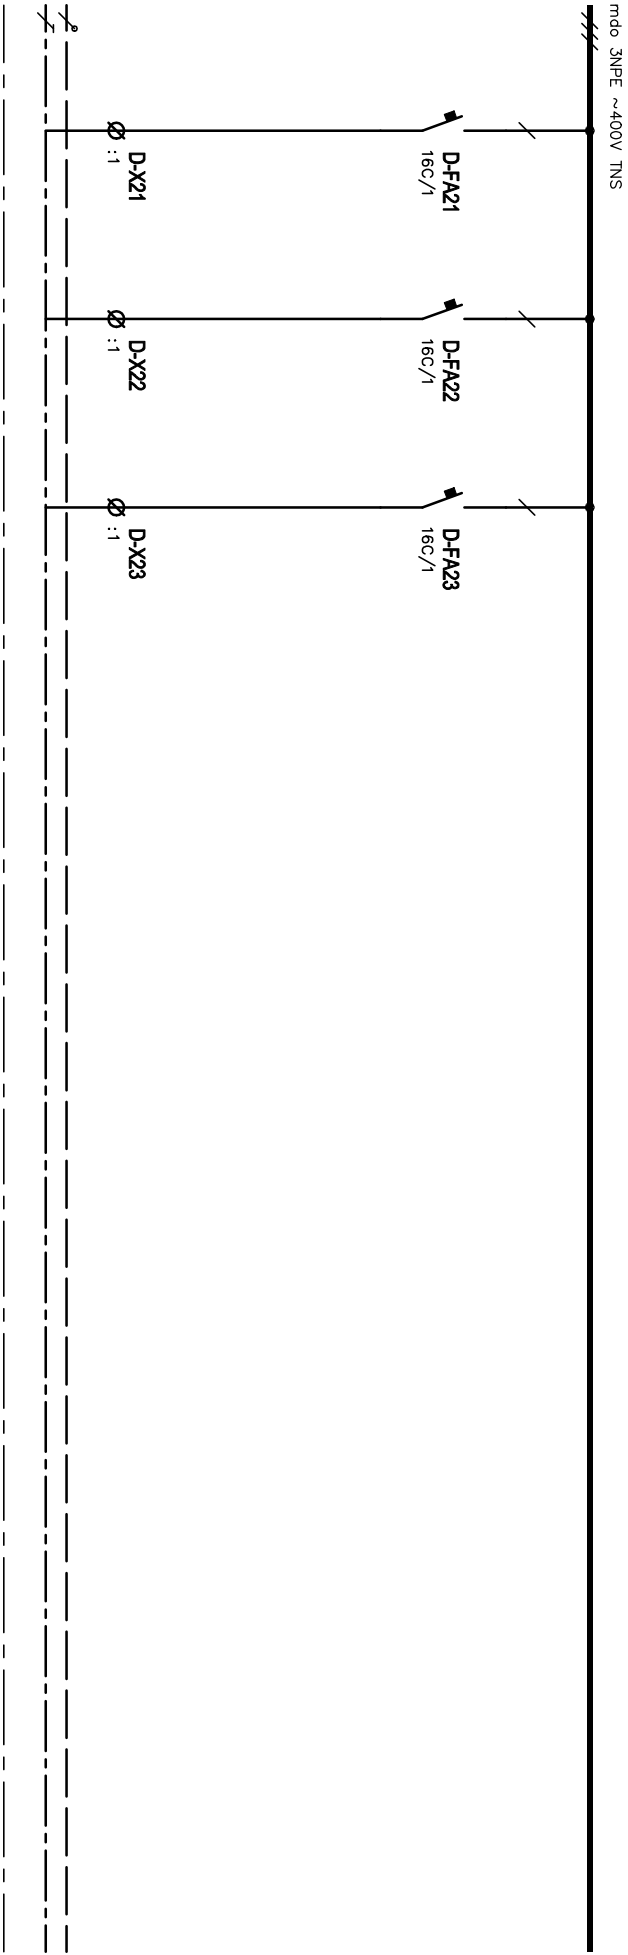


Oddělení Elektro	Zodpovědný projektant Ing. Jan Novotný	Druh dokumentu Výkres rozváděče	Status dokumentu Vydáno		
	Výpracoval Ing. Jan Novotný	Název, doplňující název Budova P4 S01	Číslo dokumentu D.1.4G-75		
	Kontroloval Ing. Jan Novotný		Zatřeno 2023-10-11	Datum vydání 17	List
SUBTECH Sovětská 28, 612 00 Brno Česká republika www.subtech.cz					

=LD-

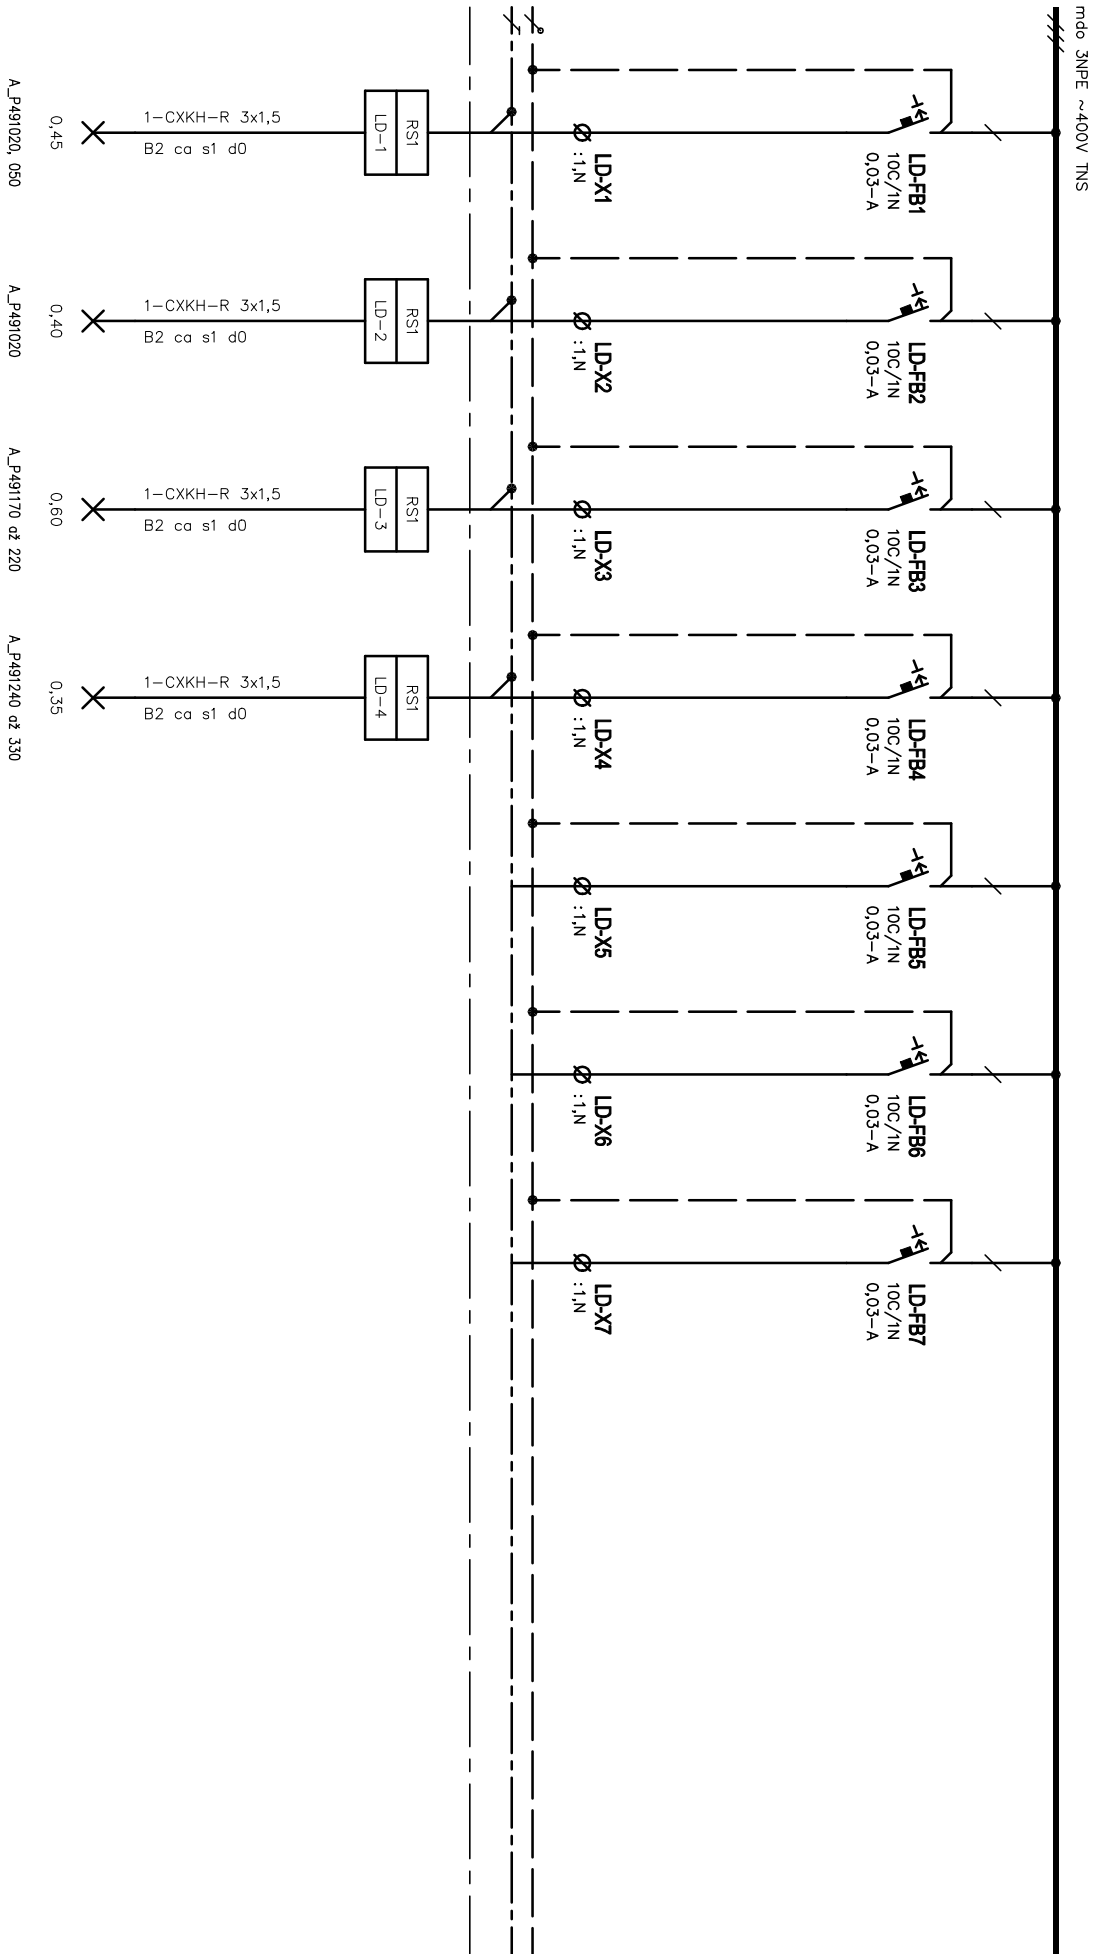


Oddělení Elektro		Zodpovědný projektant Ing. Jan Novotný		Druh dokumentu Výkres rozváděče		Status dokumentu Vydáno	
SUBTECH Sovětská 28, 612 00 Brno Česká republika www.subtech.cz		Výpracoval Ing. Jan Novotný		Název, doplňující název Budova P4 S01			
		Kontroloval Ing. Jan Novotný					
		Rozváděč RSI					
				Číslo dokumentu D.1.4G-75		Změno	
						Datum vydání 2023-10-11	
						List 18	

=LD-

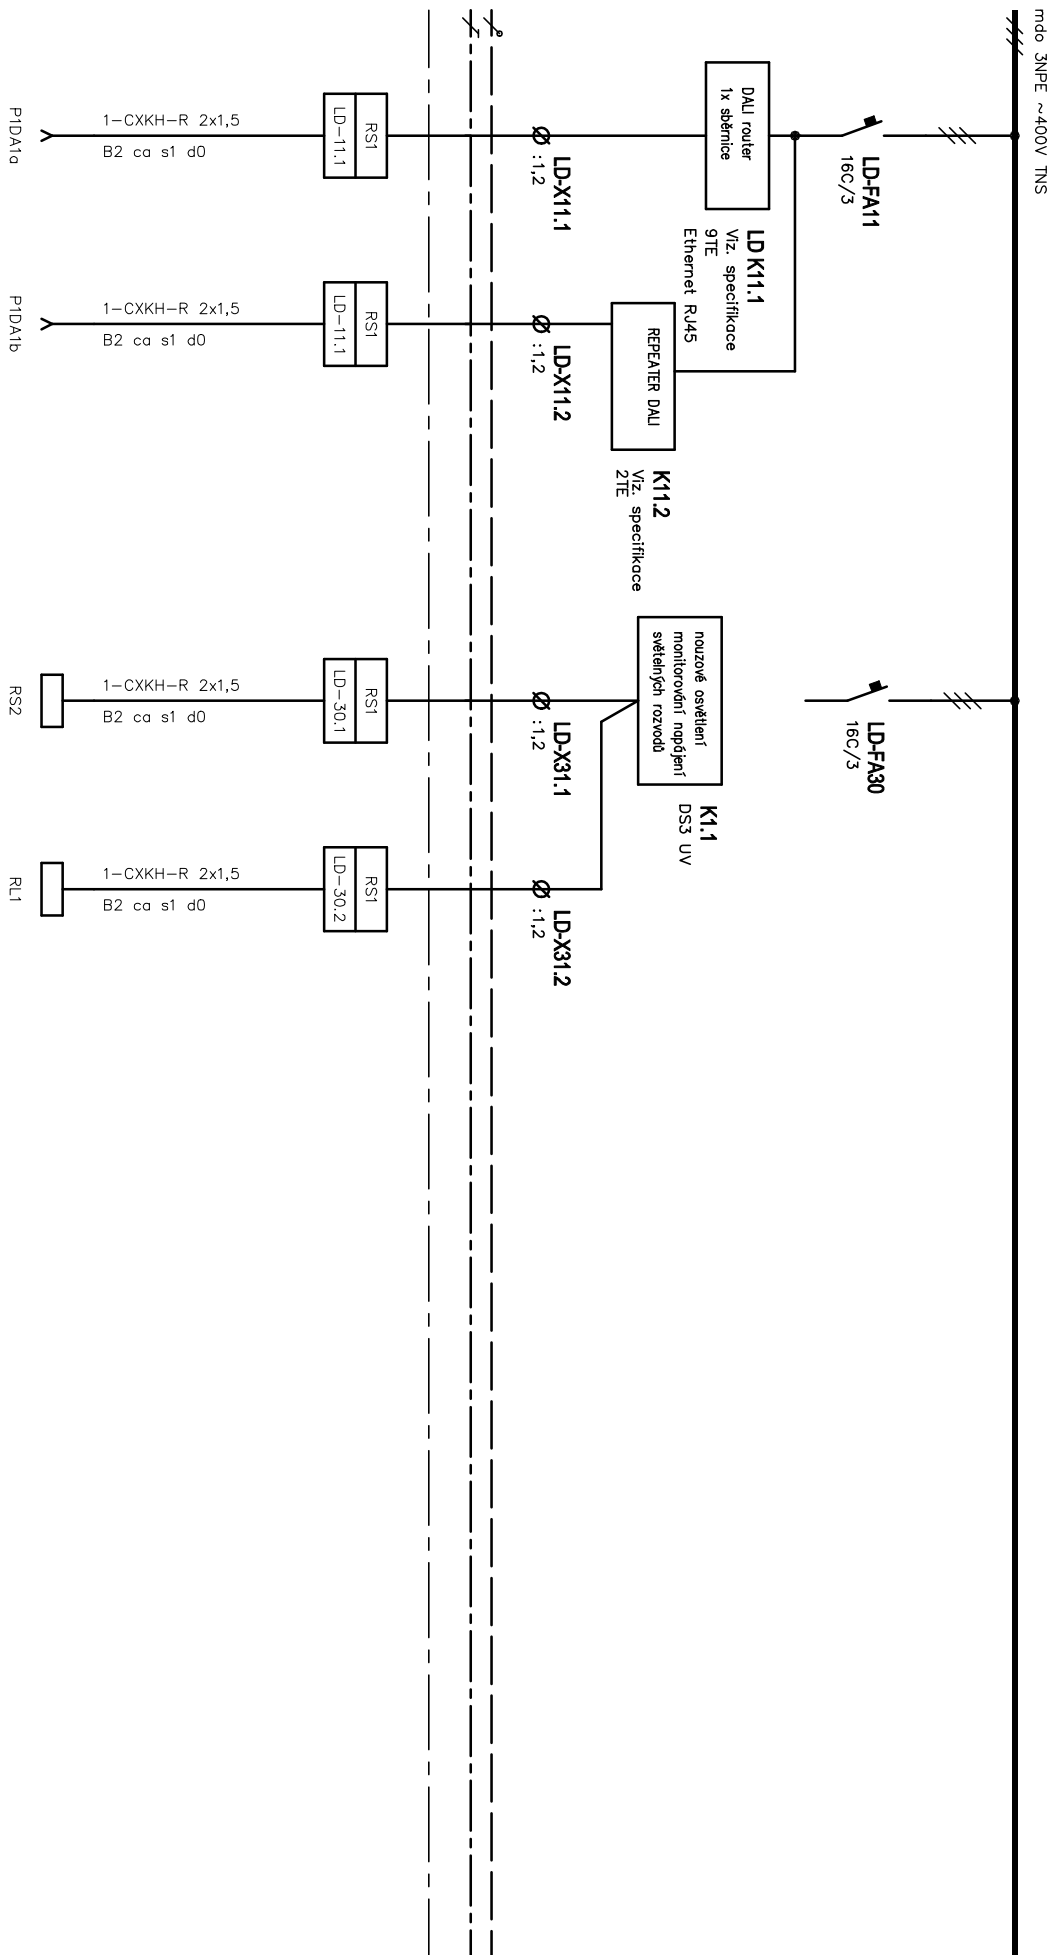


Oddělení	Zodpovědný projektant	Druh dokumentu	Status dokumentu		
Elektro	Ing. Jan Novotný	Výkres rozváděče	Vydáno		
SUBTECH Sovětská 28, 612 00 Brno Česká republika www.subtech.cz	Výpracoval	Název, doplňující název Budova P4	Číslo dokumentu D.1.4G-75		
	Ing. Jan Novotný	S01			
	Kontroloval	Rozváděč RSI	Zařeno	Datum vydání	
	Ing. Jan Novotný		2023-10-11	List	
				19	

=DF-

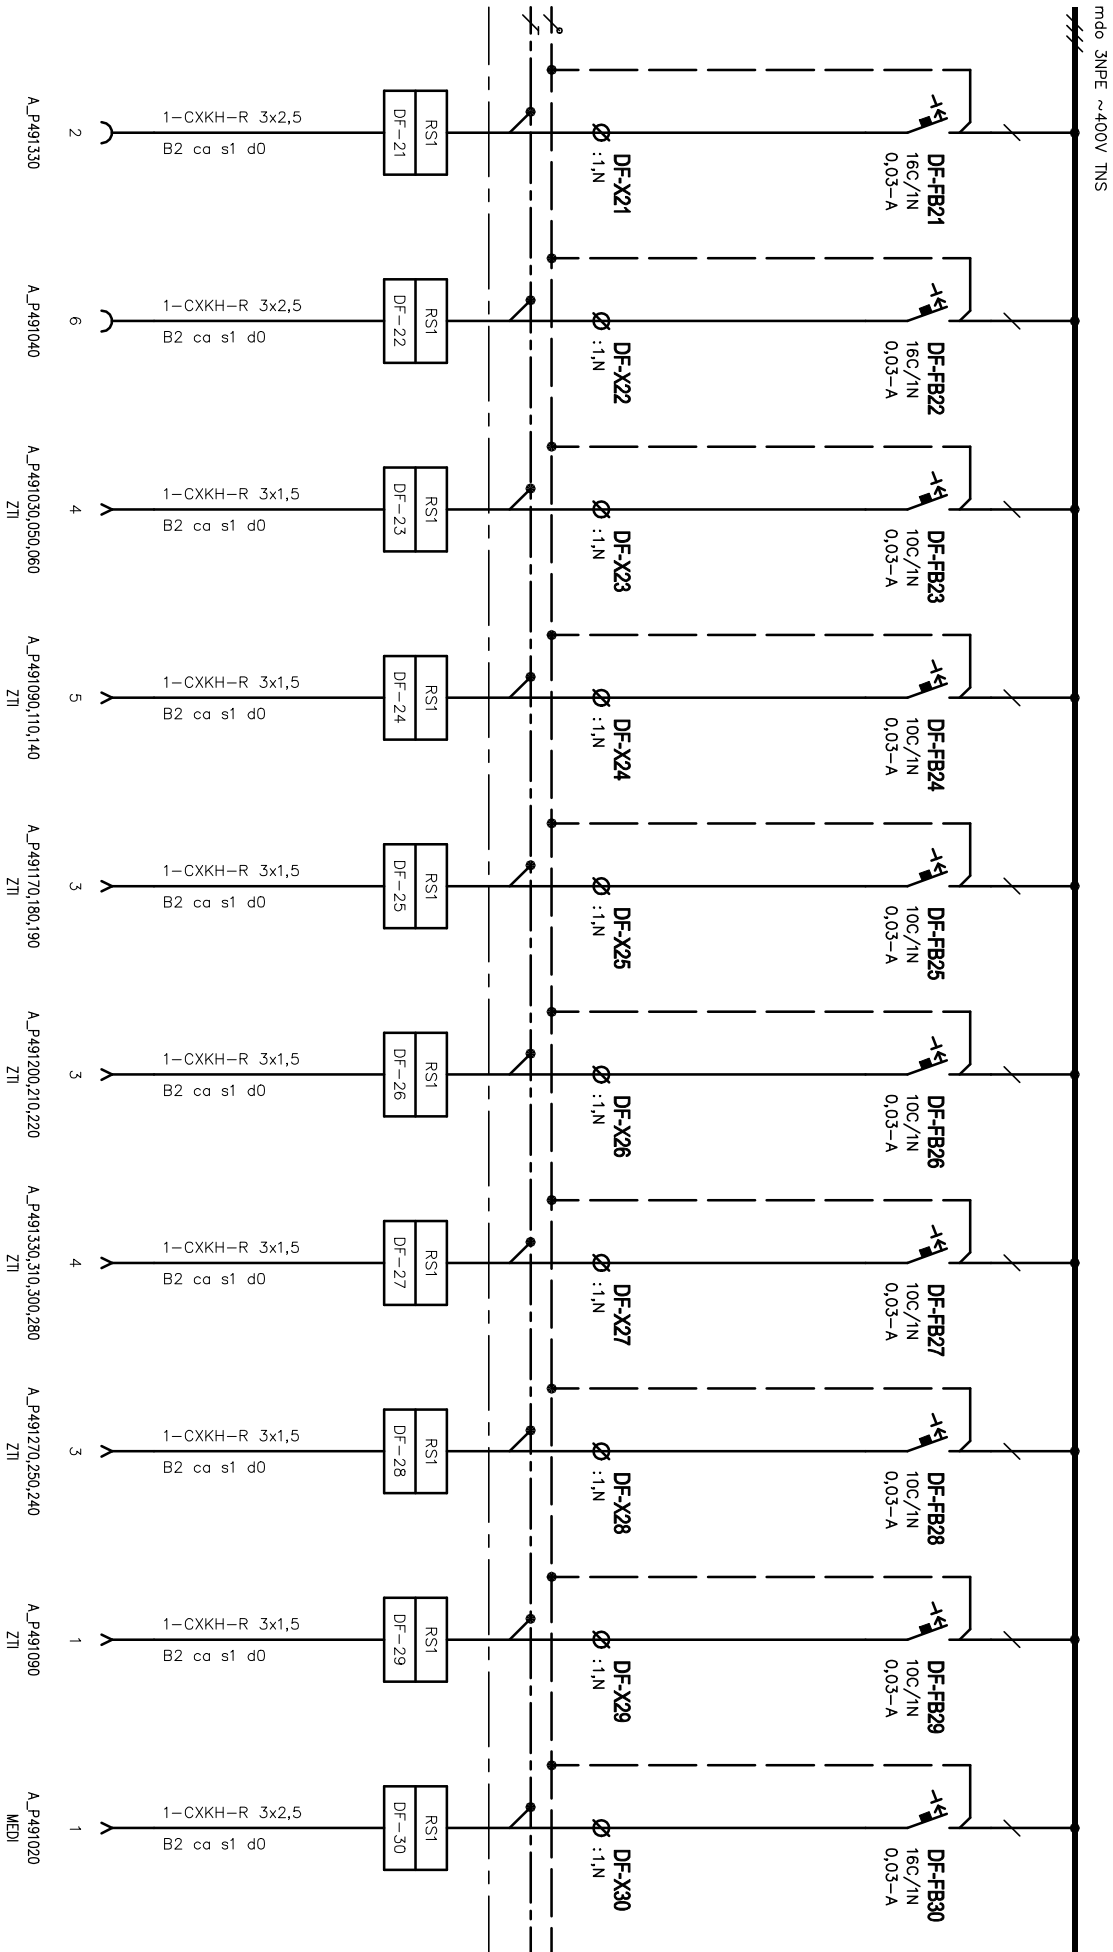

Oddělení	Zodpovědný projektant	Druh dokumentu	Status dokumentu		
Elektro	Ing. Jan Novotný	Výkres rozváděče	Vydáno		
SUBTECH Sovětská 28, 612 00 Brno Česká republika www.subtech.cz	Výpracovatel	Název, doplňující název Budova P4	Číslo dokumentu D.1.4G-75		
	Ing. Jan Novotný	S01			
	Kontroloval	Rozváděč RSI	Změno	Datum vydání	
	Ing. Jan Novotný		2023-10-11	20	

=DF-

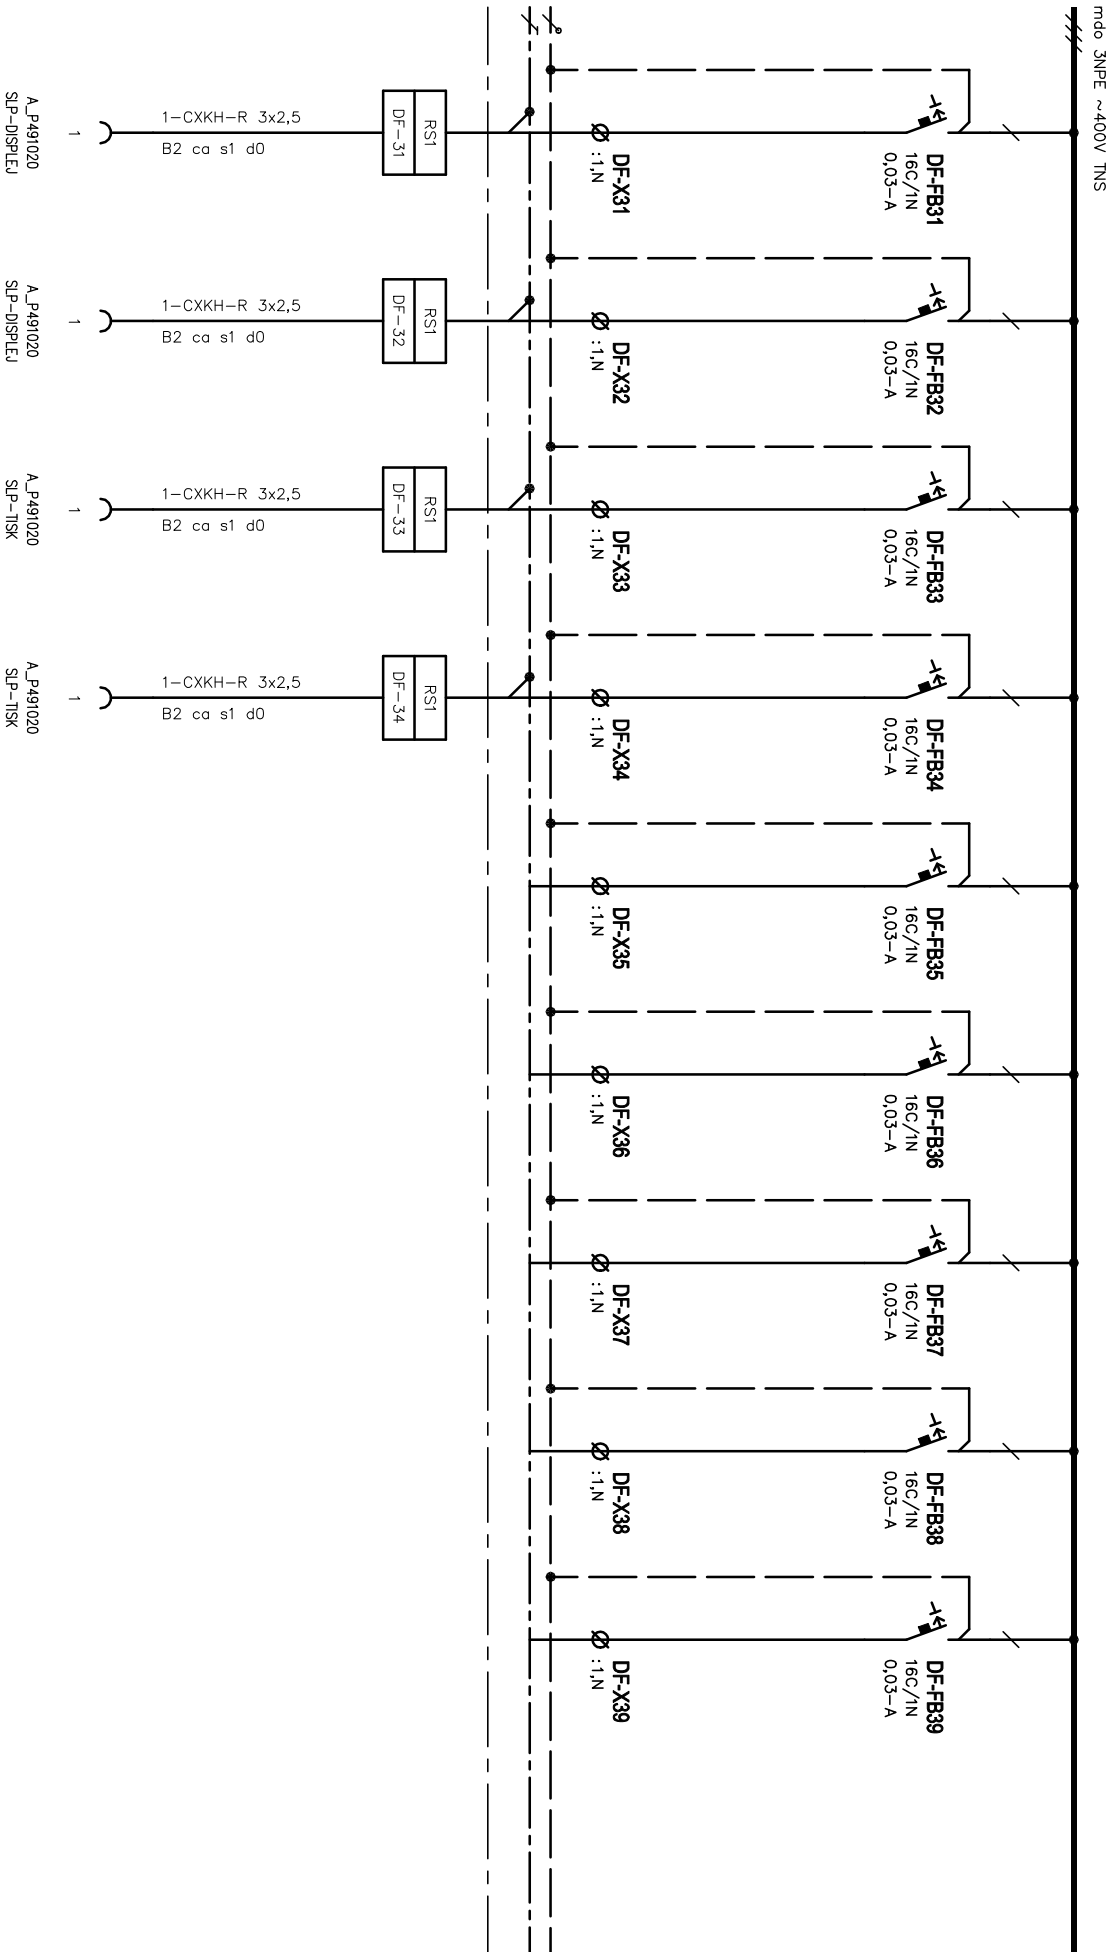

Oddělení	Zodpovědný projektant	Druh dokumentu	Status dokumentu	
Elektro	Ing. Jan Novotný	Výkres rozváděče	Vydáno	
SUBTECH Sovětská 28, 612 00 Brno Česká republika www.subtech.cz	Výpracoval	Název, doplňující název Budova P4	Číslo dokumentu D.1.4G-75	
	Ing. Jan Novotný			
	Kontroloval	S01	Zatřeno	Datum vydání
	Ing. Jan Novotný	Rozváděč RSI		2023-10-11
				List 21

