

±0,000 = 233,047 m.n.m

Novostavba Onkologické kliniky P4

Zdravotníků 248/7, 779 00 Olomouc

Klient

Fakultní nemocnice Olomouc
I.P.Pavlova 185/6, 779 00 Olomouc, IČO 00098892

Generální projektant



Srbská 22, 612 00 Brno, tel.: 603 283 041
Hořejší nábřeží 19, 150 00 Praha 5, tel.: 603 799 403

Zodpovědný projektant

Ing. arch. Adam Rujbr

HIP

Ing. Michal Surka

D.1.4.G Silnoproudá elektrotechnika a bleskovod

Projektant části PD

SUBTECH, s.r.o.

Slovinská 29/693 612 00 Brno

IČ: 293 52 819

www.subtech.cz



Zodpovědný projektant

Ing. Jan Novotný

Vypracoval

Ivana Dědková, Ing. Jan Novotný

Datum


11.10.2023

Dokumentace pro provedení stavby

Rozvaděč RL1


D.1.4.G-76/00


Oděšitel Elektro	Zadávající projektant Ing. Jan Novotný	Druh dokumentu Výkres rozvodiče	Status dokumentu Vydáno
SUSTECH Sustech s.r.o. Sovětská 28, 612 00 Brno Číslo registrační www.sustech.cz	Vypracoval Ing. Jan Novotný	Název, doplňující název Budova P4	Číslo dokumentu D.1.46-76
	Kontroloval Ing. Jan Novotný	S01	Změno
	Ing. Jan Novotný	Rozvodič RL1	Datum vydání 2023-10-11
			List 1

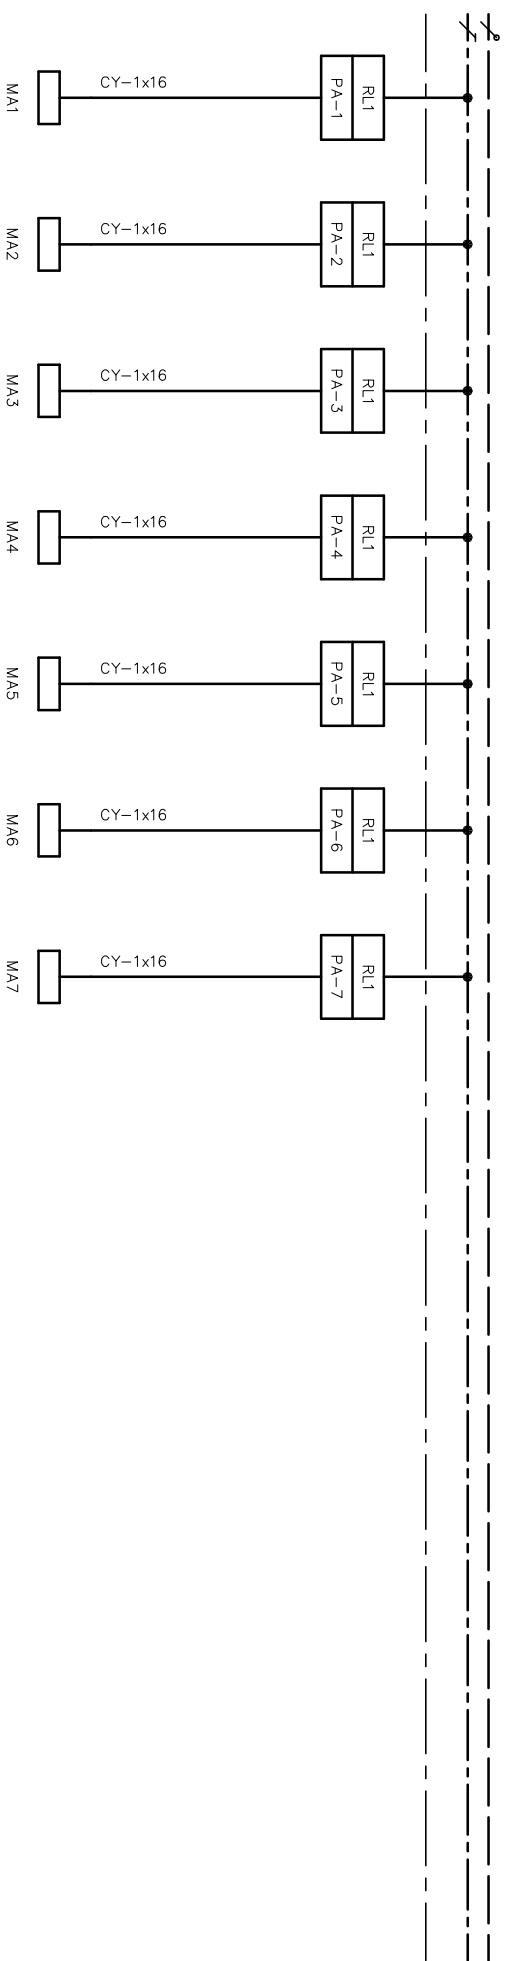


Odběratel Elektro		Zodpovědný projektant Ing. Jan Novotný	Druh dokumentu Výkres rozváděče	Status dokumentu Vydáno	
 Svazová 25, 012 00 Brno Číslo registrační www.subtech.cz		Vypracoval Ing. Jan Novotný	Název, doplňující název Budova P4	Číslo dokumentu D.1.4c-76	
		Kontroloval Ing. Jan Novotný	S01	Změna	Datum vydání
		Rozváděč RL1		2023-10-11	2

=M-

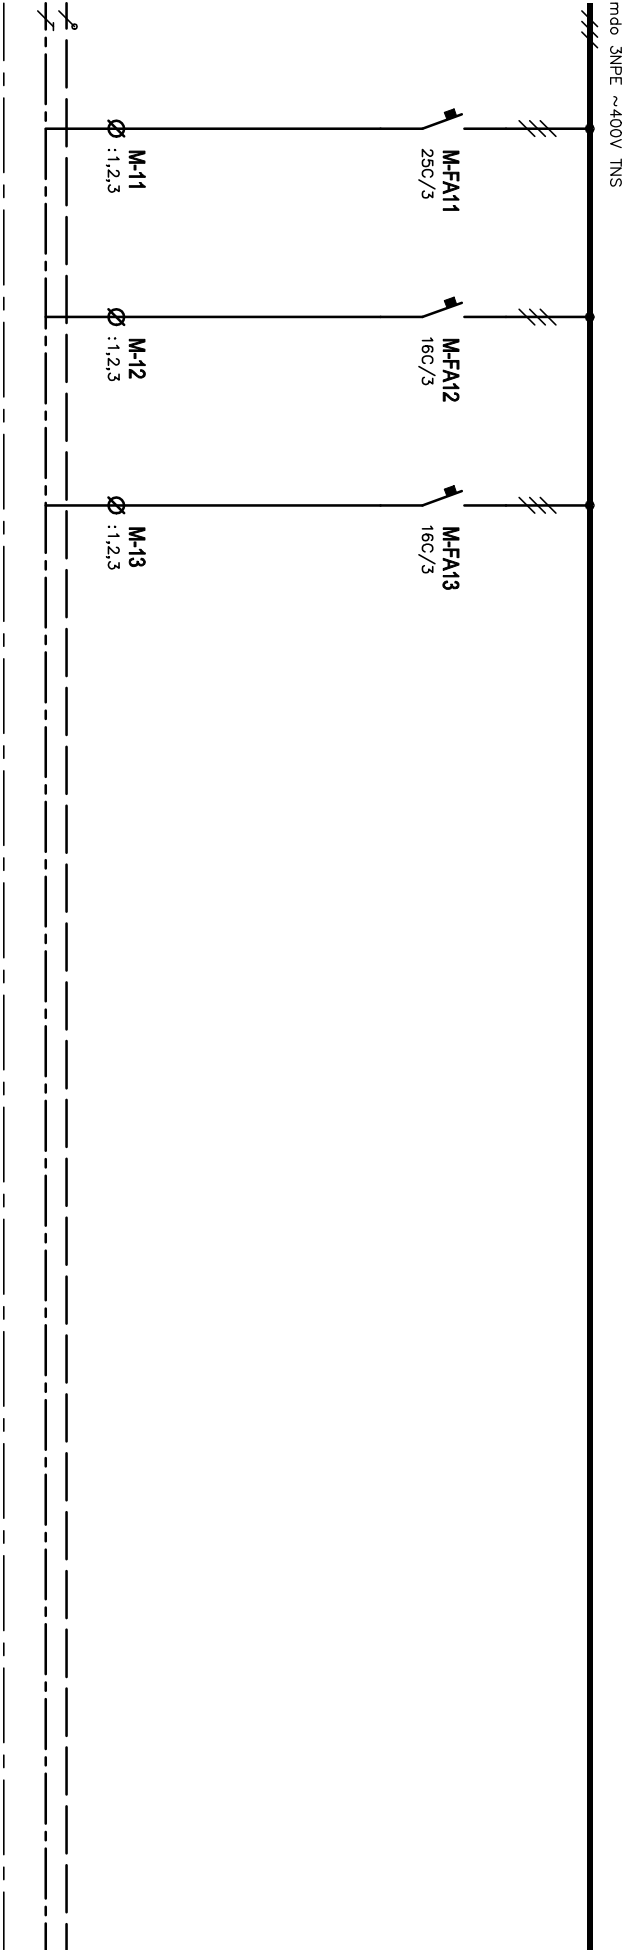

 Oddělení Elektro		Zodpovědný projektant Ing. Jan Novotný	Druh dokumentu Výkres rozváděče	Status dokumentu Vydáno		
 Sovětská 28, 612 00 Brno Česká republika www.subtech.cz	Výpracoval Ing. Jan Novotný	Název, doplňující název Budova P4 S01		Číslo dokumentu D.1.4G-76		
	Kontroloval Ing. Jan Novotný					
	Rozváděč RL1		Změno 2023-10-11	Datum vydání 2023-10-11		List 3


=M-

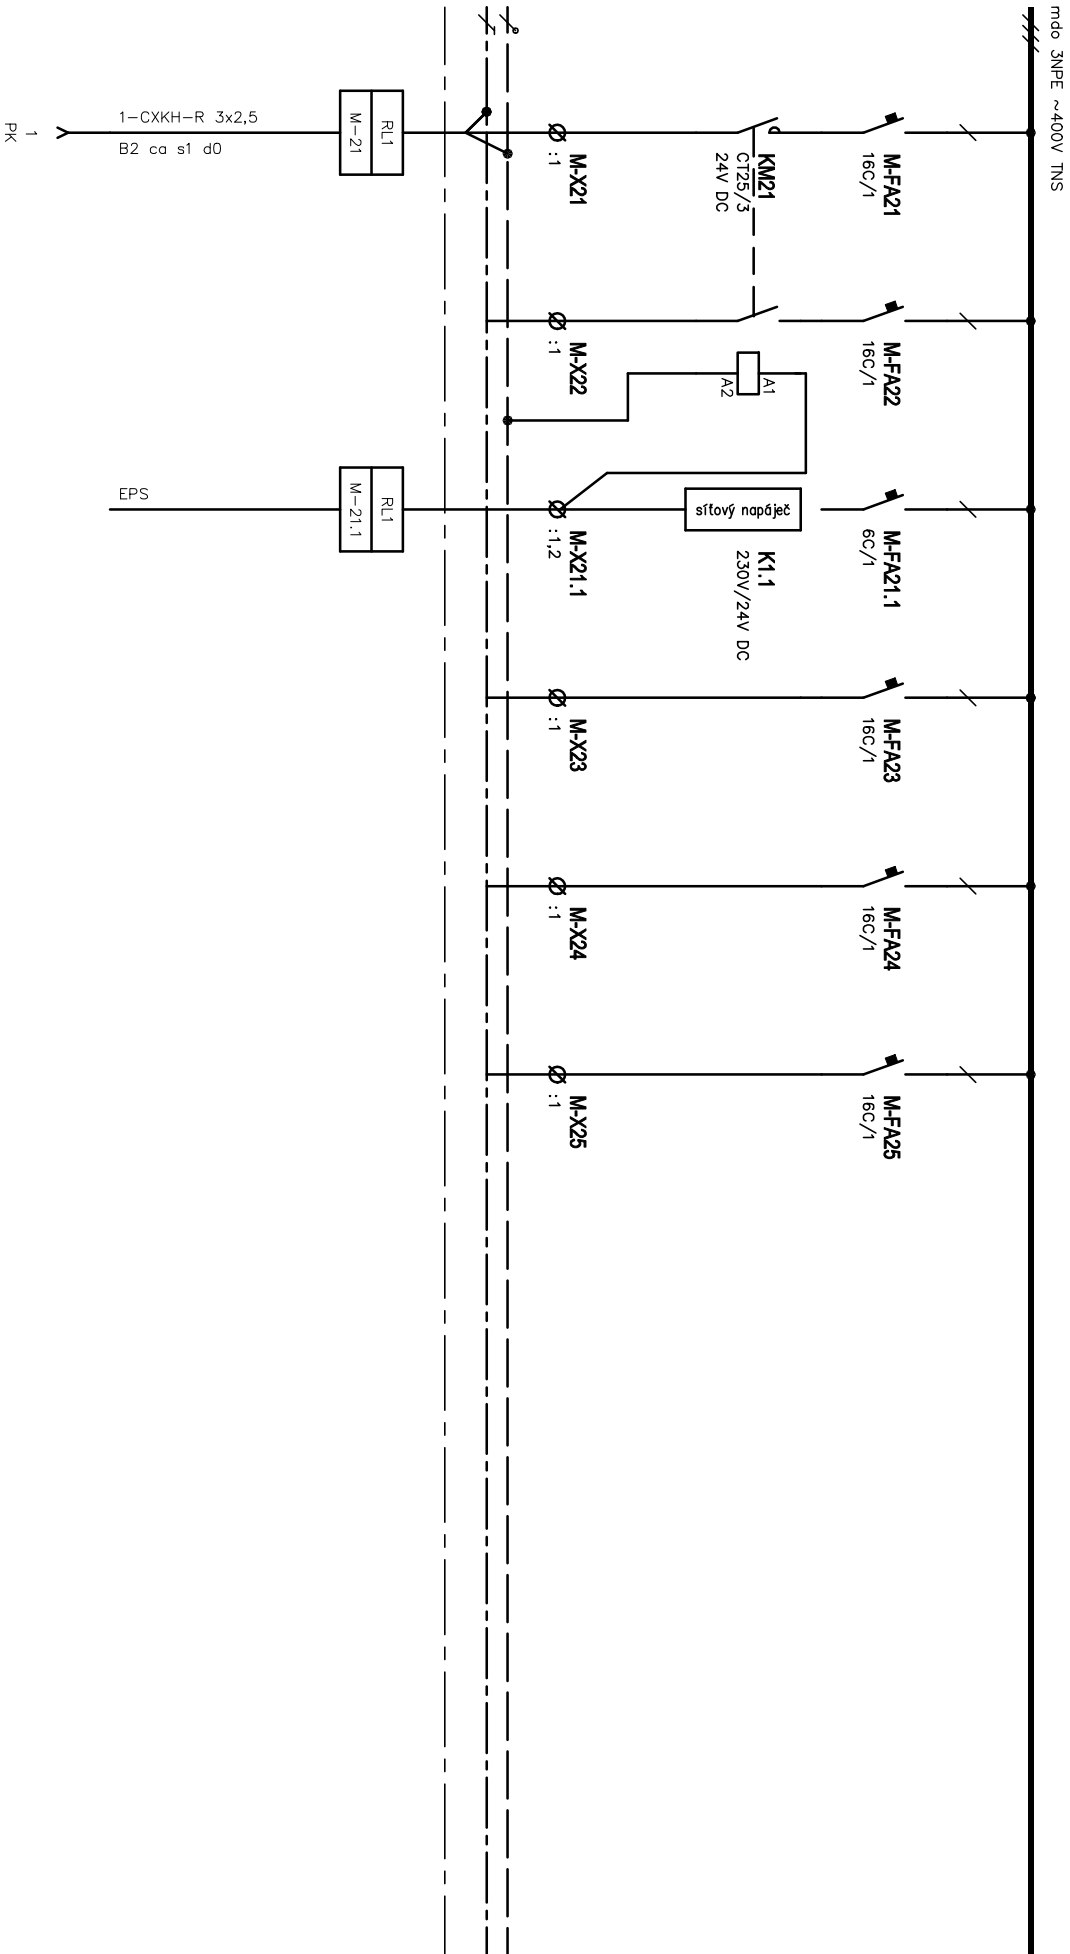

Oddělení Elektro	Zodpovědný projektant Ing. Jan Novotný		Druh dokumentu Výkres rozváděče		Status dokumentu Vydáno	
	Výpracoval Ing. Jan Novotný	Kontroloval Ing. Jan Novotný	Název, doplňující název Budova P4 S01	Rozváděč RL1	Číslo dokumentu D.1.4G-76	Změno Datum vydání 2023-10-11
List 4						

SUBTECH
Sovětská 28, 612 00 Brno
Česká republika
www.subtech.cz


=LM-

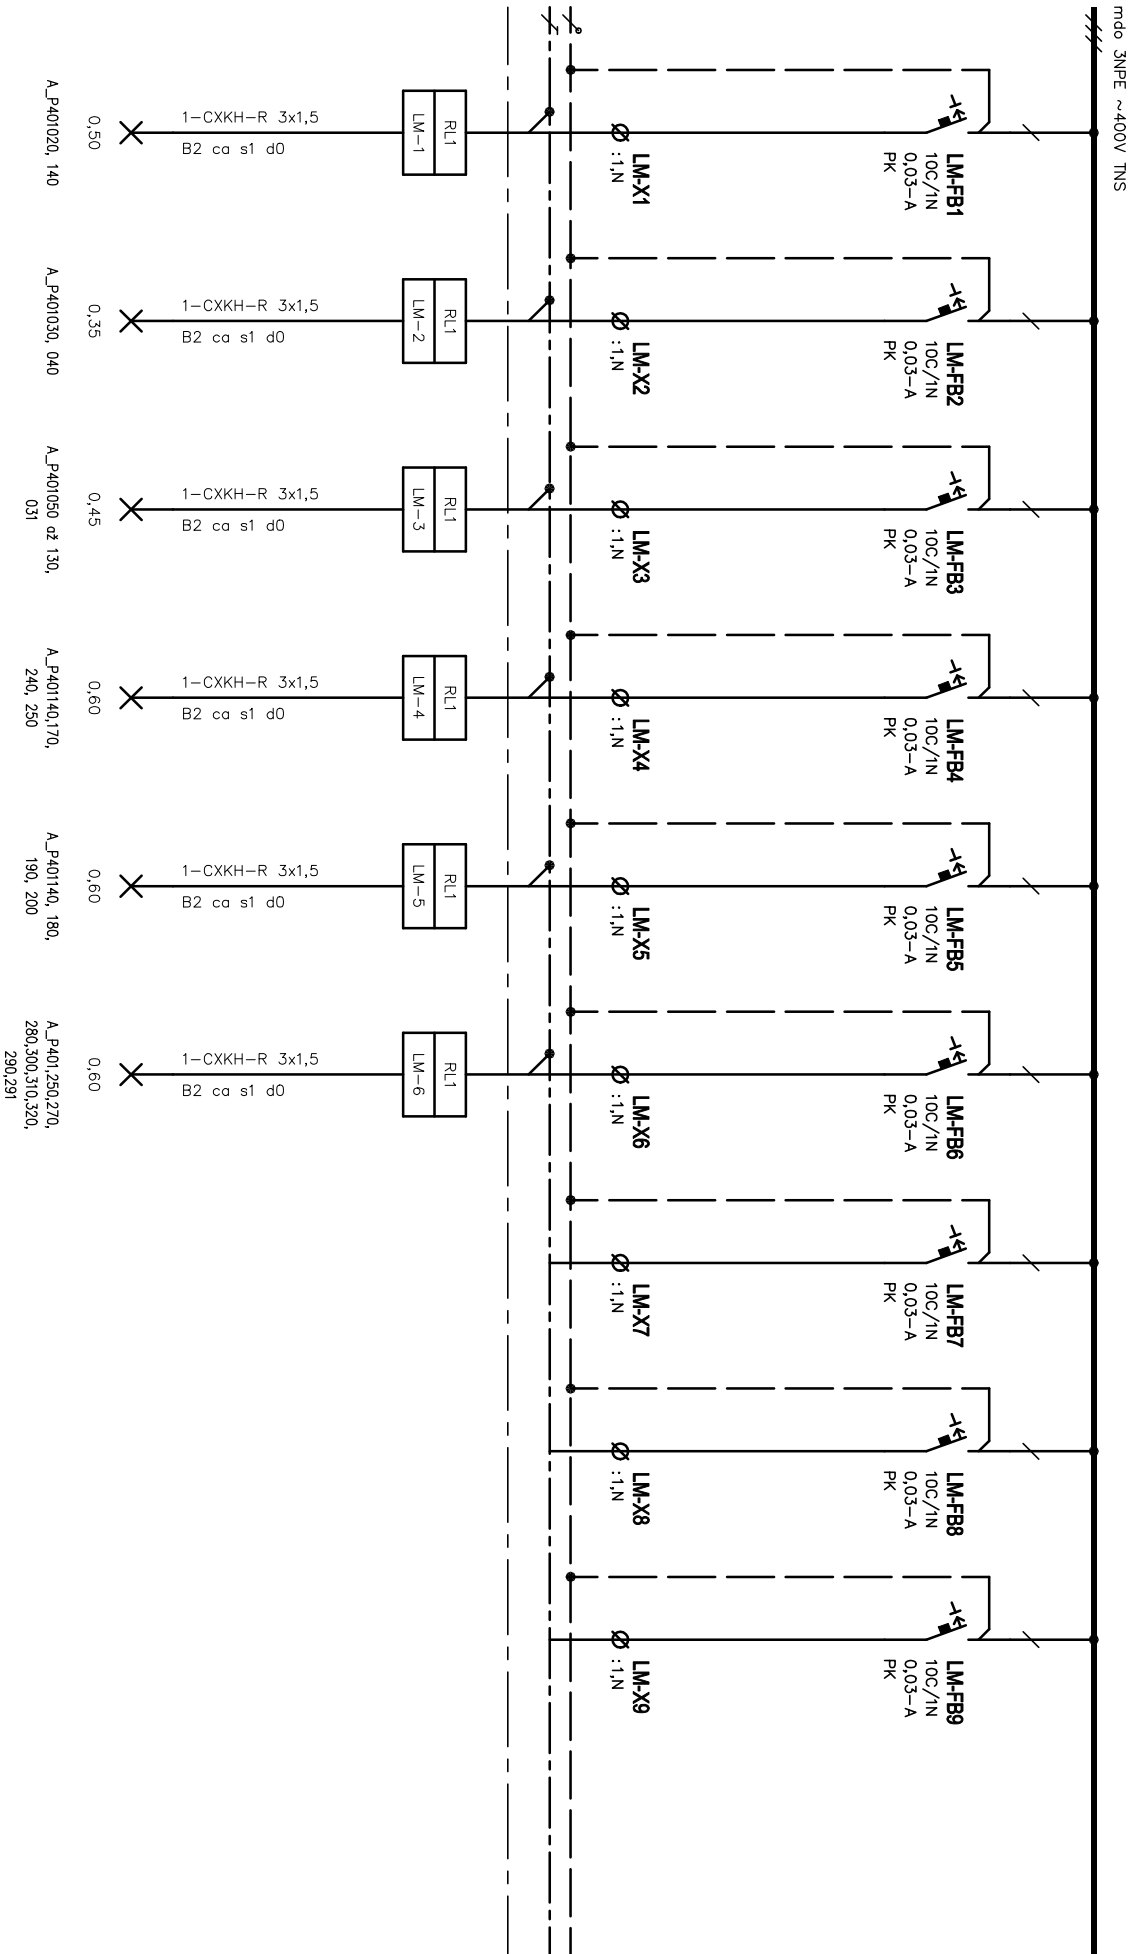

Oddělení		Zodpovědný projektant		Druh dokumentu		Status dokumentu	
Elektro		Ing. Jan Novotný		Výkres rozváděče		Vydáno	
SUBTECH Sovětská 28, 612 00 Brno Česká republika www.subtech.cz		Výpracovatel		Název, doplňující název Budova P4		Číslo dokumentu	
		Ing. Jan Novotný				D.1.4G-76	
		Kontroloval		S01		Změno	
		Ing. Jan Novotný		Rozváděč RL1		Datum vydání	
						2023-10-11	
						List	
						5	

=MF-


mno 3NPE ~400V TNS

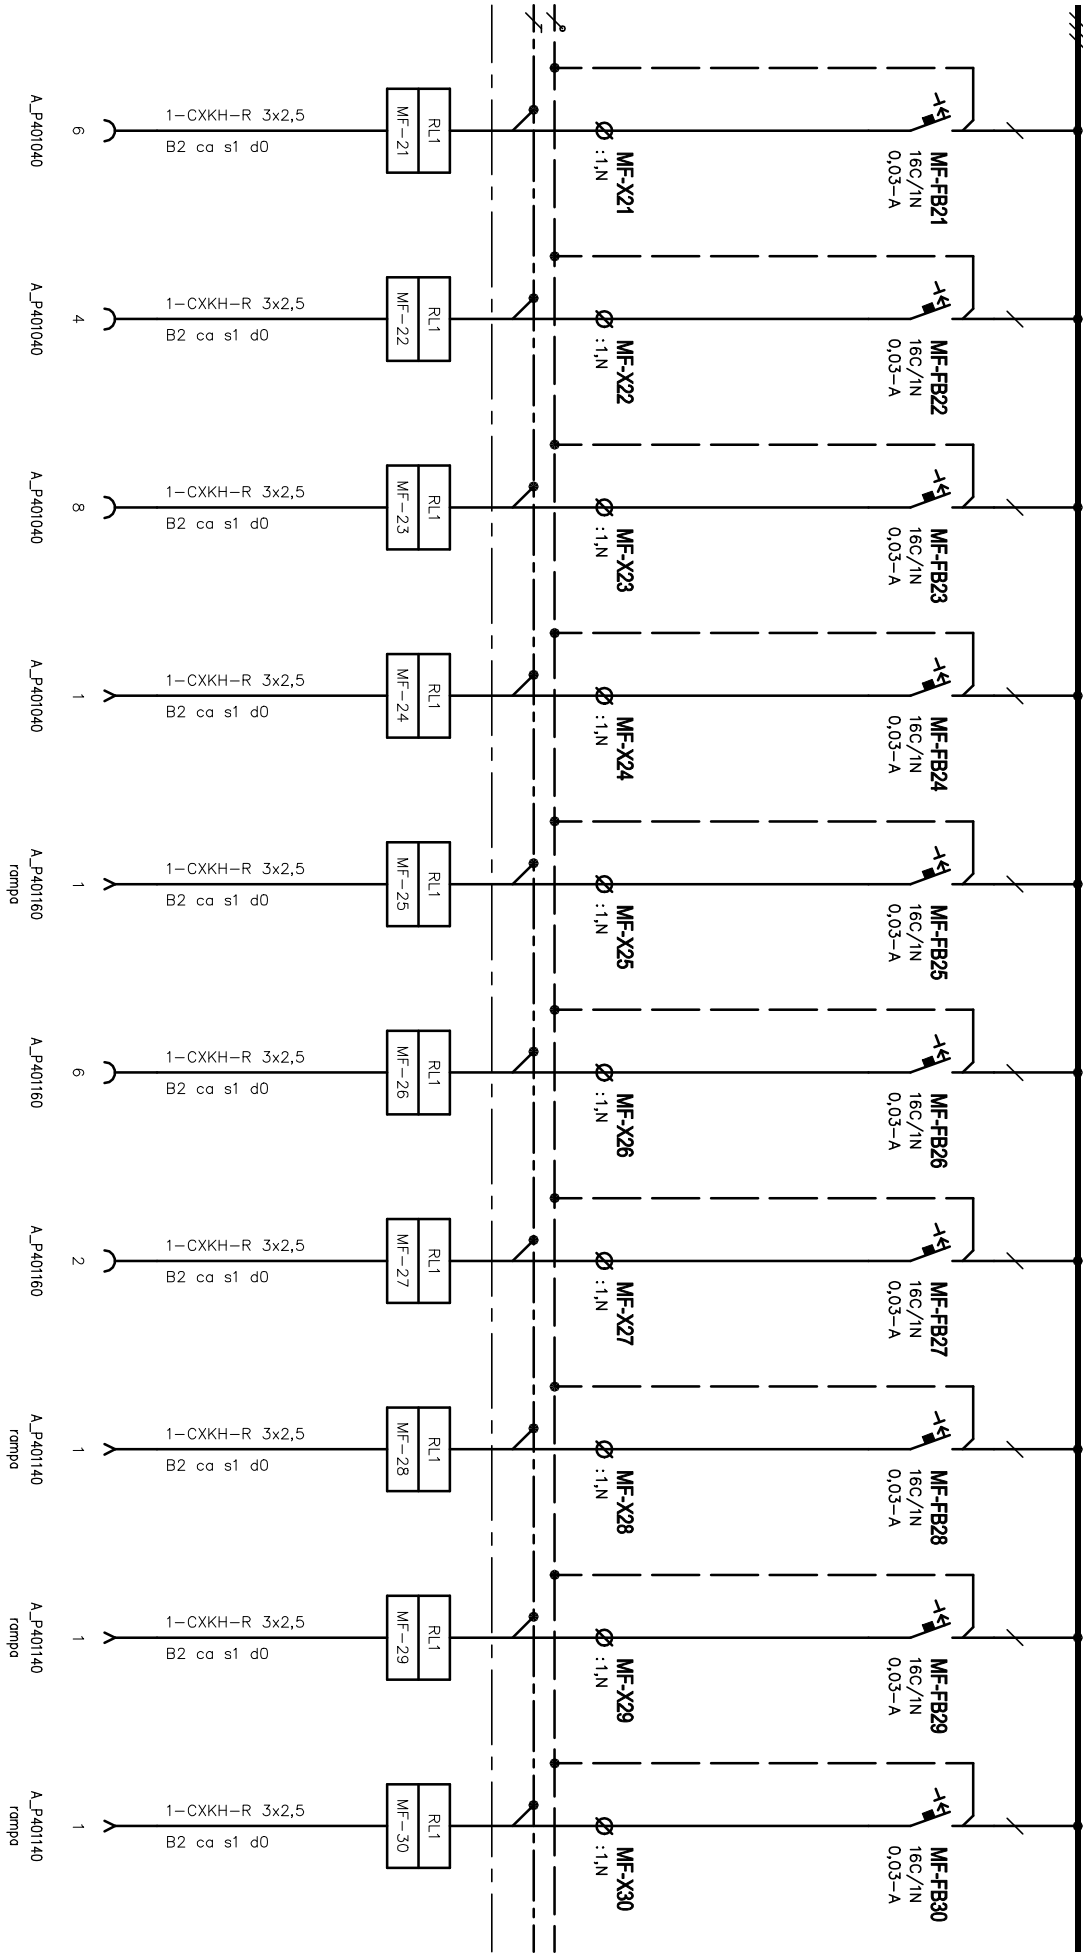

Oddelení		Druh dokumentu		Stav dokumentu	
Elektro		Ing. Jan Novotný		Vydáno	
		Výkres rozváděče		Číslo dokumentu	
		Ing. Jan Novotný		D.1.4G-76	
		Kontrola		Změna	
		Ing. Jan Novotný		Datum vydání	
		Rozváděč RL1		2023-10-11	
				List	
				6	


=MF-

mno 3NPE ~400V TNS

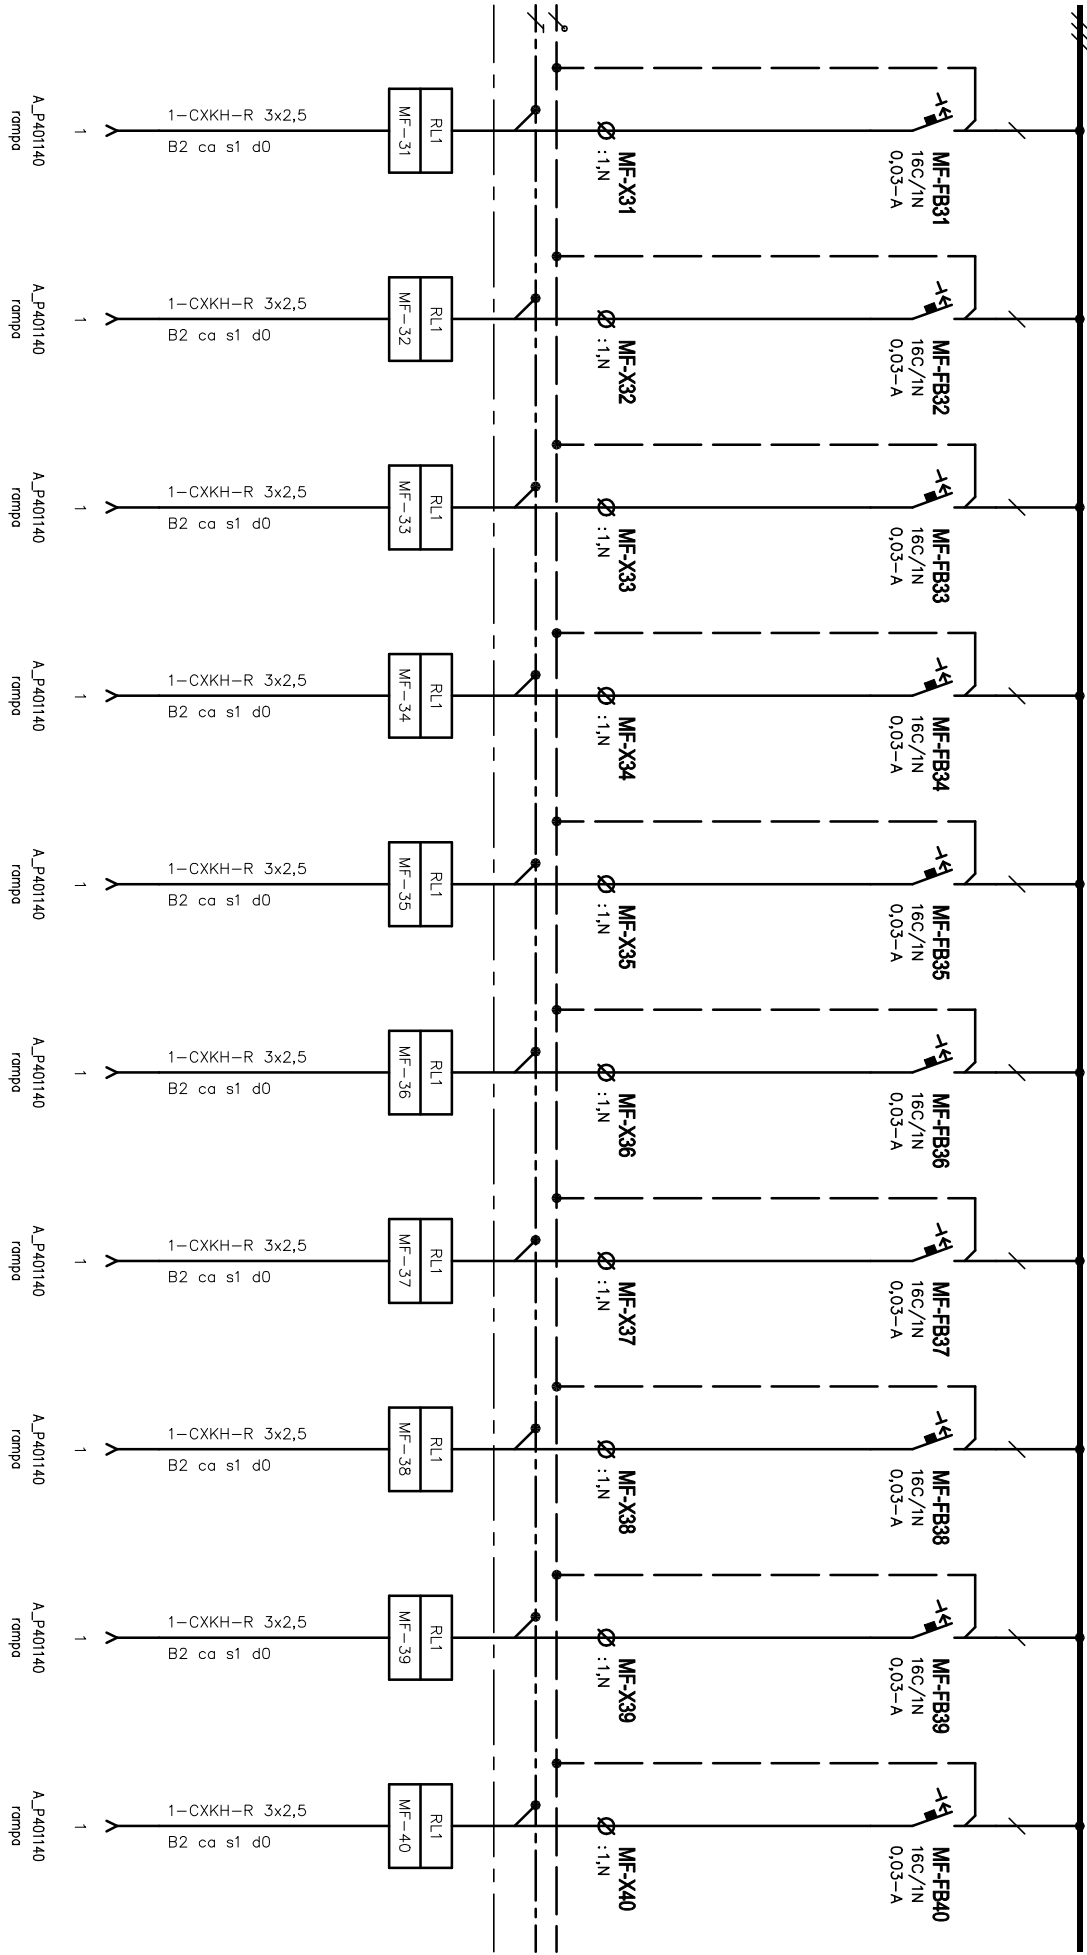


Oddelení		Druh dokumentu		Stav dokumentu	
Elektro		Ing. Jan Novotný		Vydáno	
		Výpracovní		Číslo dokumentu	
		Ing. Jan Novotný		D.1.4G-76	
		Kontrola		Změna	
		Ing. Jan Novotný		Datum vydání	
		Rozváděč RL1		2023-10-11	
				7	

A vertical line with 10 tick marks. At the top, there is a break symbol consisting of three short, parallel diagonal lines. The tick marks are evenly spaced along the line.

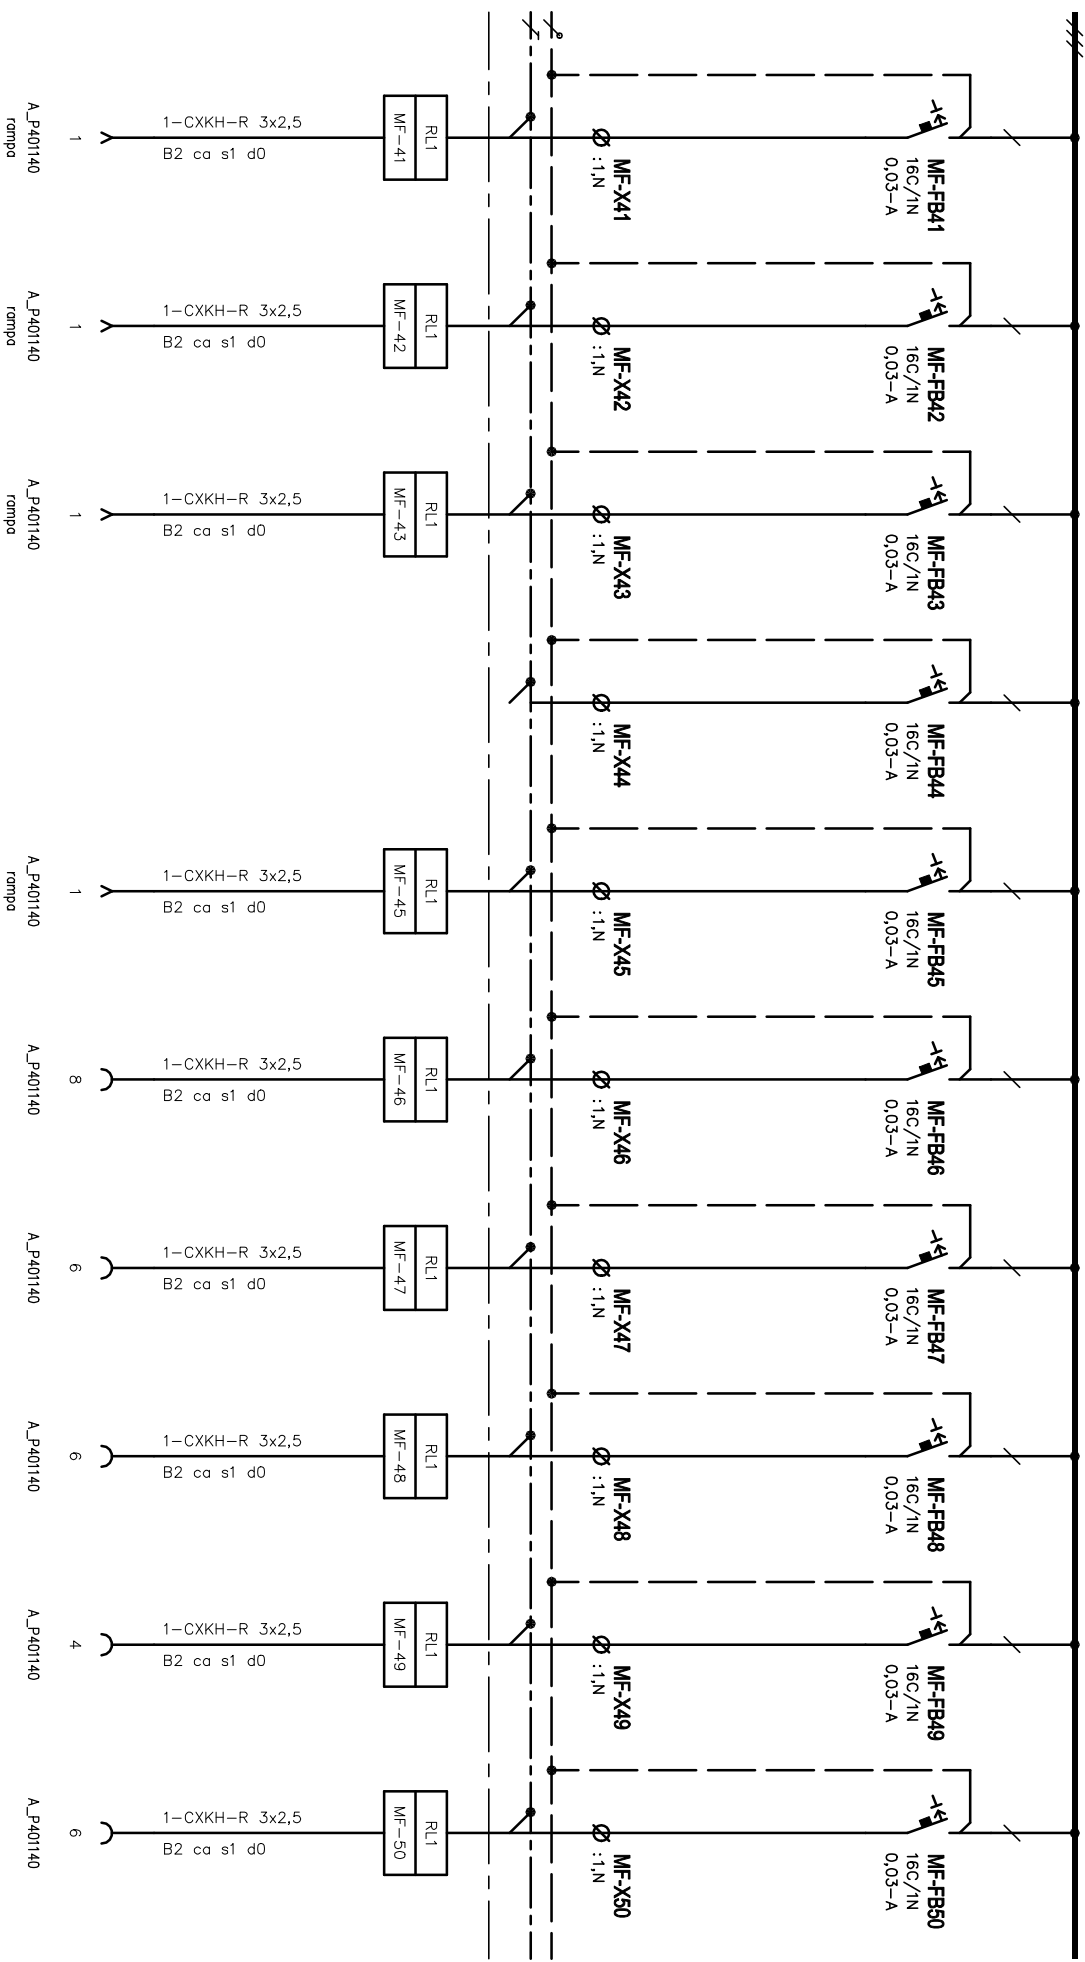


SUBTECH Svetová 20, 012 00 Brno Číslo účtu www.subtech.cz	Objednatel Elektro	Zodpovědný projektant Ing. Jan Novotný	Drn dokumentu Výkres rozváděče	Status dokumentu Vydáno	
	Vypracoval Ing. Jan Novotný	Název, doplňující název Budova P4	Číslo dokumentu D.1.4G-76	Datum vydání 2023-10-11	
	Kontroloval Ing. Jan Novotný	S01 Rozváděč RL1			

=MF-

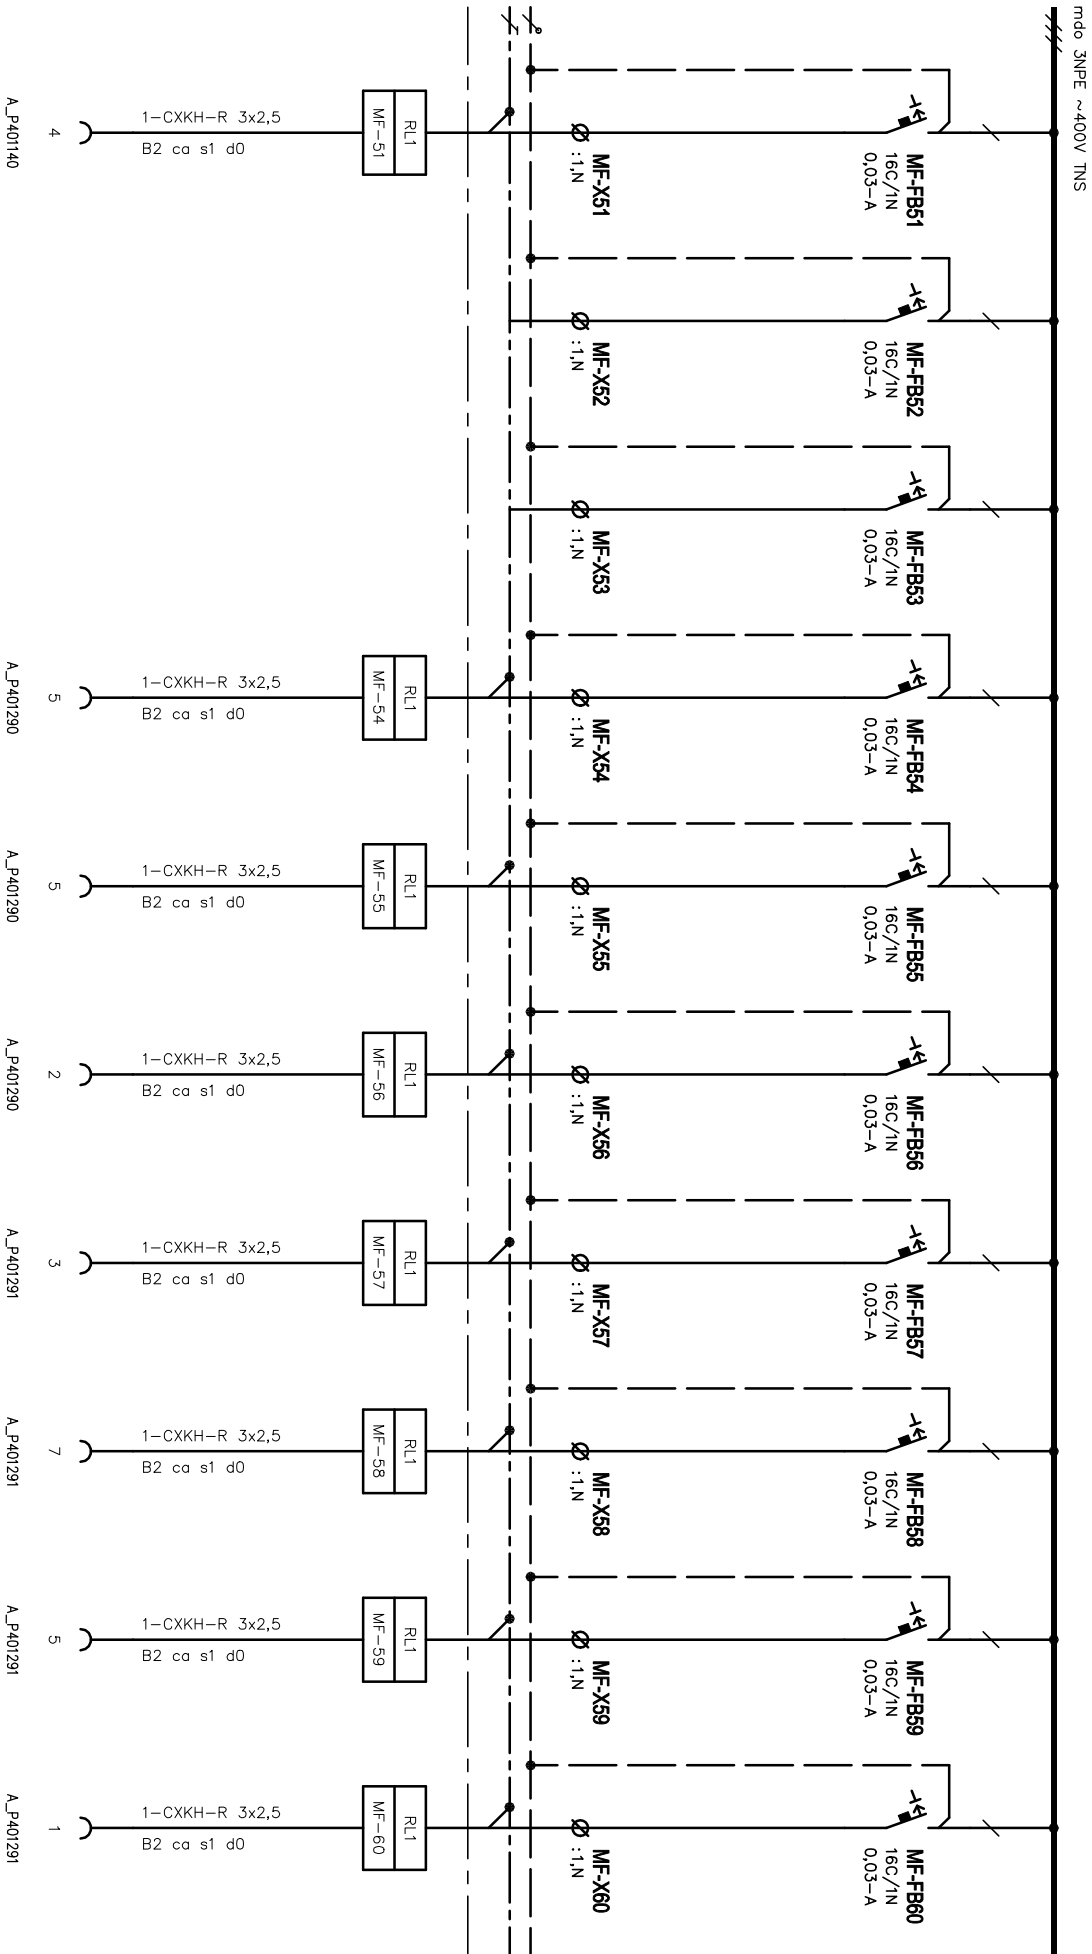


Oddělení	Zodpovědný projektant	Druh dokumentu	Status dokumentu		
Elektro	Ing. Jan Novotný	Výkres rozváděče	Vydáno		
SUBTECH Sovětská 28, 612 00 Brno Česká republika www.subtech.cz	Výpracovatel	Název, doplňující název	Číslo dokumentu D.1.4G-76		
	Ing. Jan Novotný	Budova P4			
	Kontroloval	S01	Datum vydání 2023-10-11		
	Ing. Jan Novotný	Rozváděč RL1			

=MF-

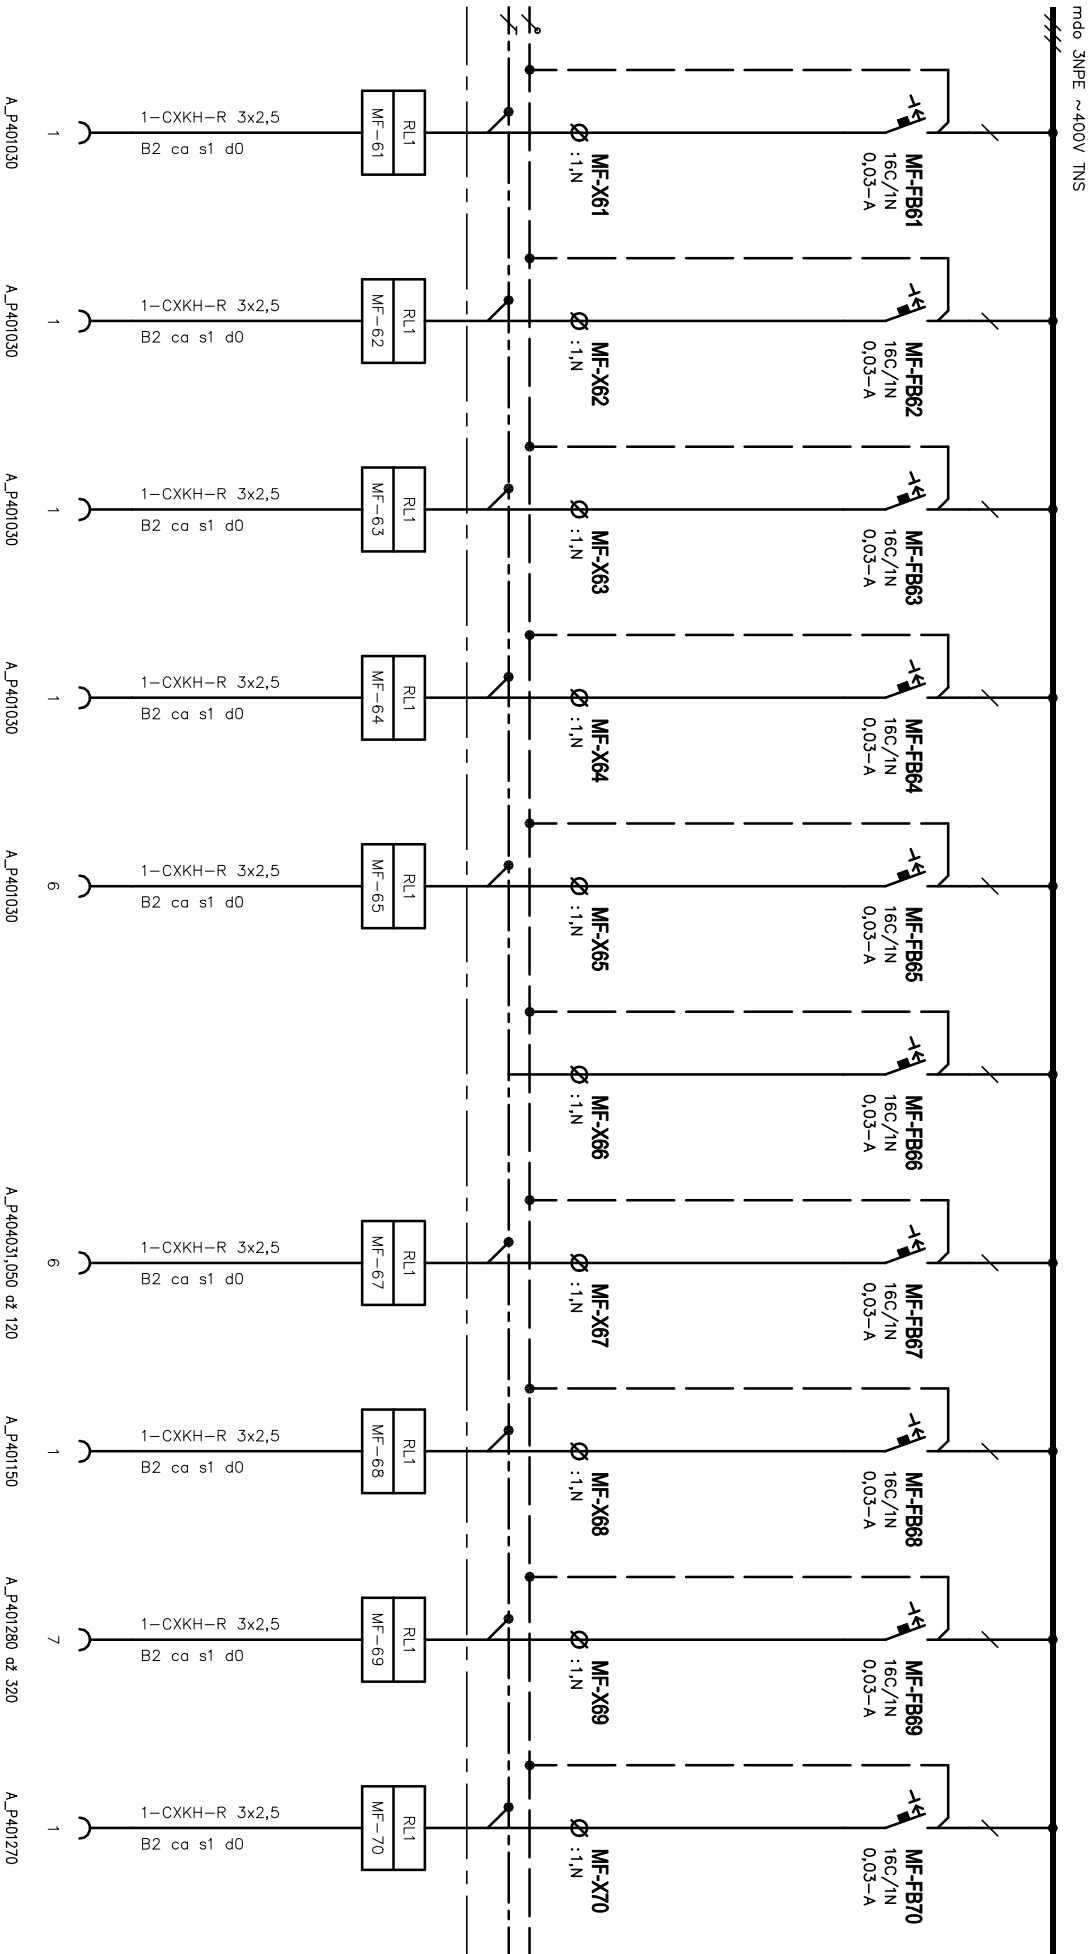

Oddělení		Druh dokumentu		Status dokumentu	
Elektro		Zodpovědný projektant		Vydáno	
		Ing. Jan Novotný		Číslo dokumentu	
		Výpracoval		D.1.4G-76	
		Ing. Jan Novotný		Změno	
		Kontroloval		Datum vydání	
		Ing. Jan Novotný		2023-10-11	
		Rozváděč RL1		List	
				10	

=MF-

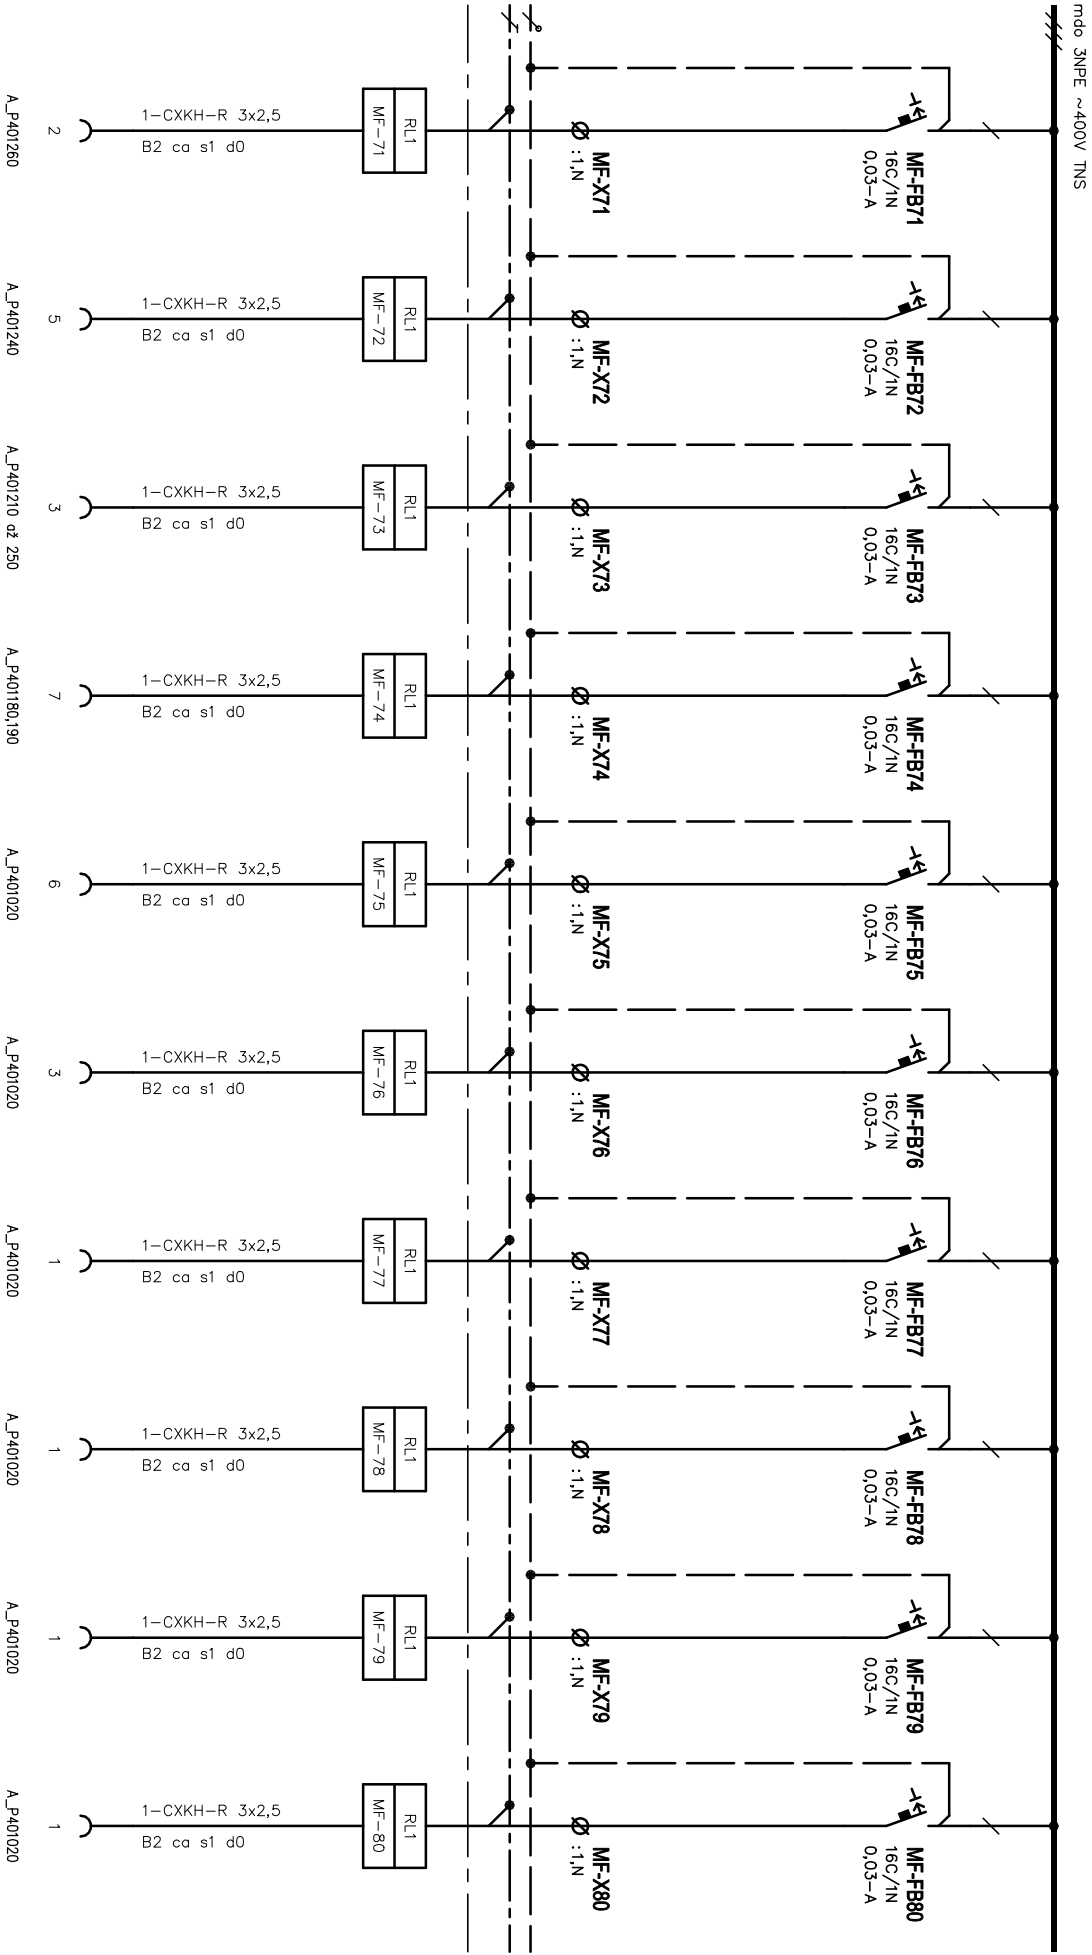


Oddělení		Druh dokumentu		Status dokumentu	
Elektro		Ing. Jan Novotný		Vydáno	
		Výpracoval		Název, doplňující název	
		Kontroloval		Budova P4	
		Ing. Jan Novotný		S01	
		Rozváděč RL1		Změno	
				Datum vydání	
				2023-10-11	
				List	
				11	

SUBTECH
Sovětská 28, 612 00 Brno
Česká republika
www.subtech.cz


=MF-

mno 3NPE ~400V TNS

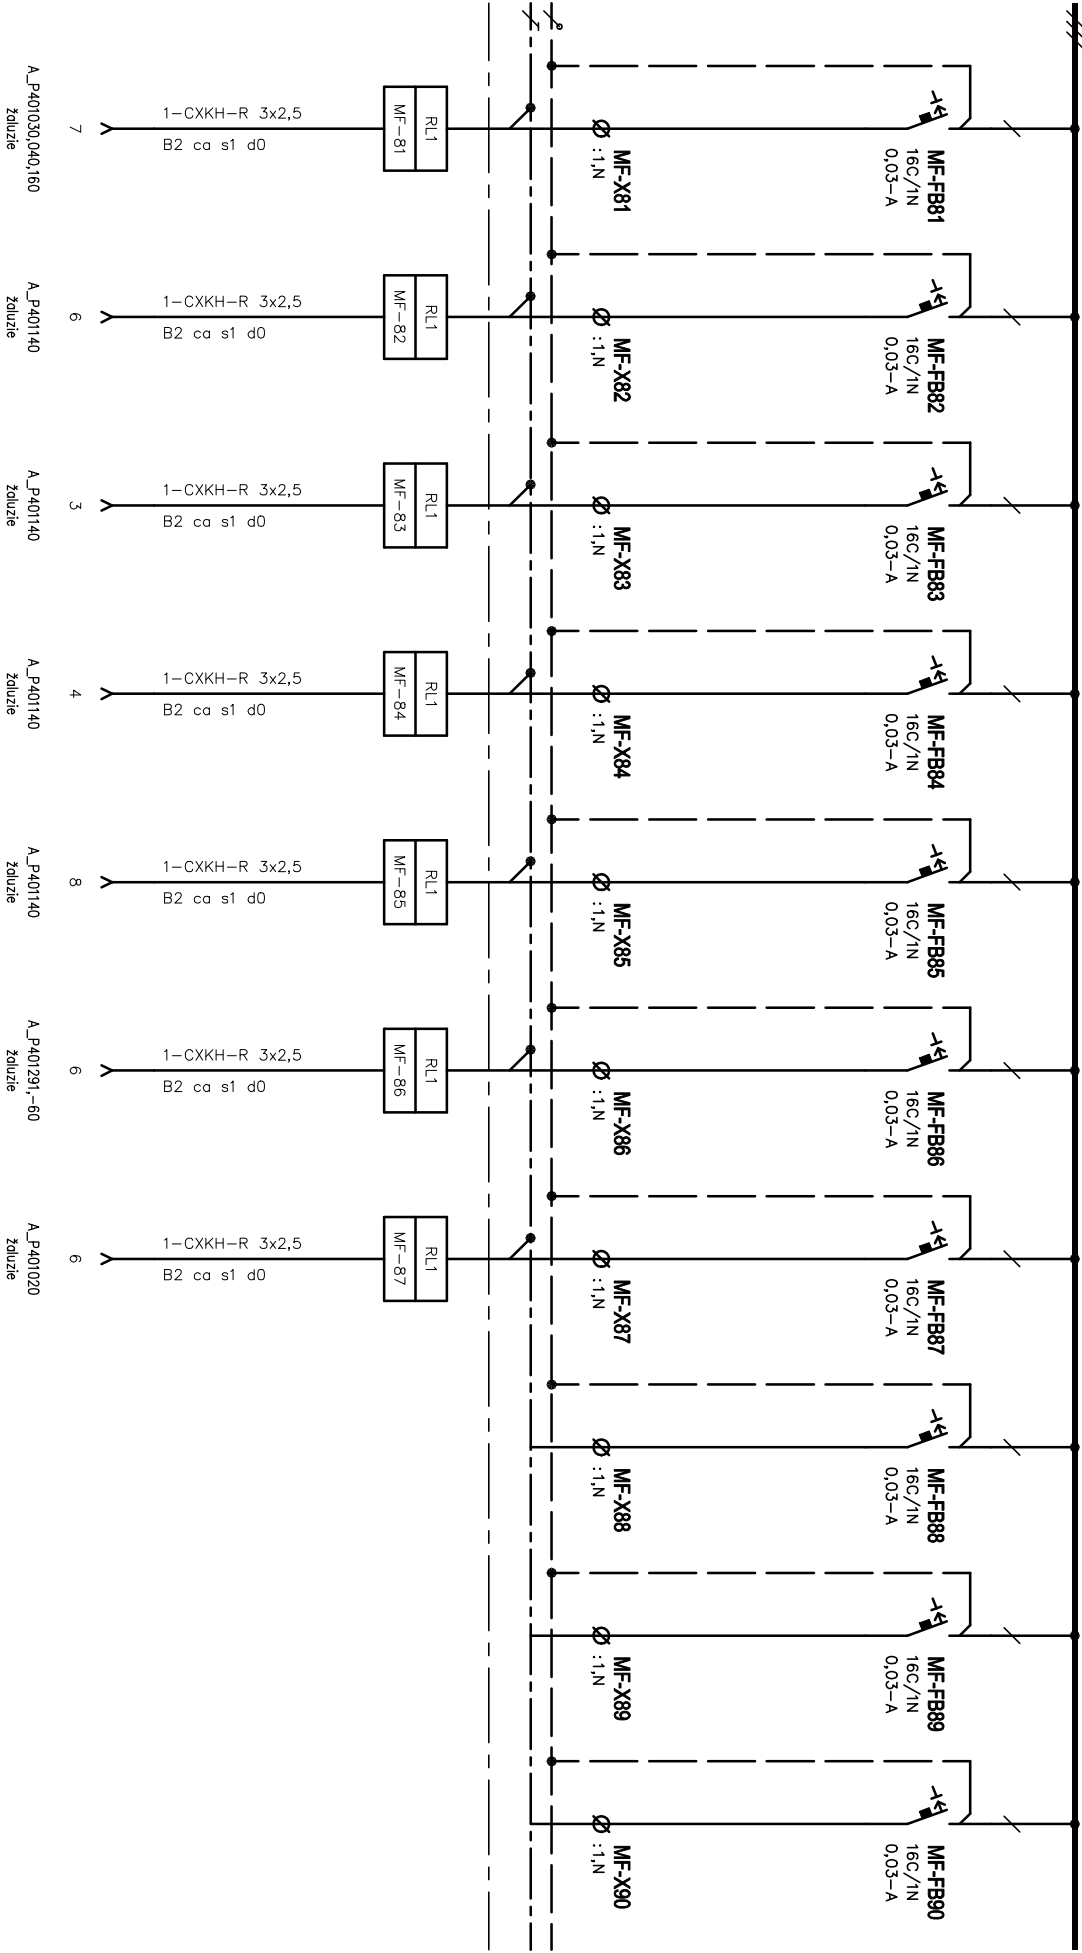


Oddělení		Zodpovědný projektant		Druh dokumentu		Status dokumentu	
Elektro		Ing. Jan Novotný		Výkres rozváděče		Vydáno	
SUBTECH Sovětská 28, 612 00 Brno Česká republika www.subtech.cz		Výpracoval		Název, doplňující název		Číslo dokumentu	
		Ing. Jan Novotný		Budova P4		D.1.4G-76	
		Kontroloval		S01		Změno	
		Ing. Jan Novotný		Rozváděč RL1		Datum vydání	
						2023-10-11	
						List	
						12	


=D-

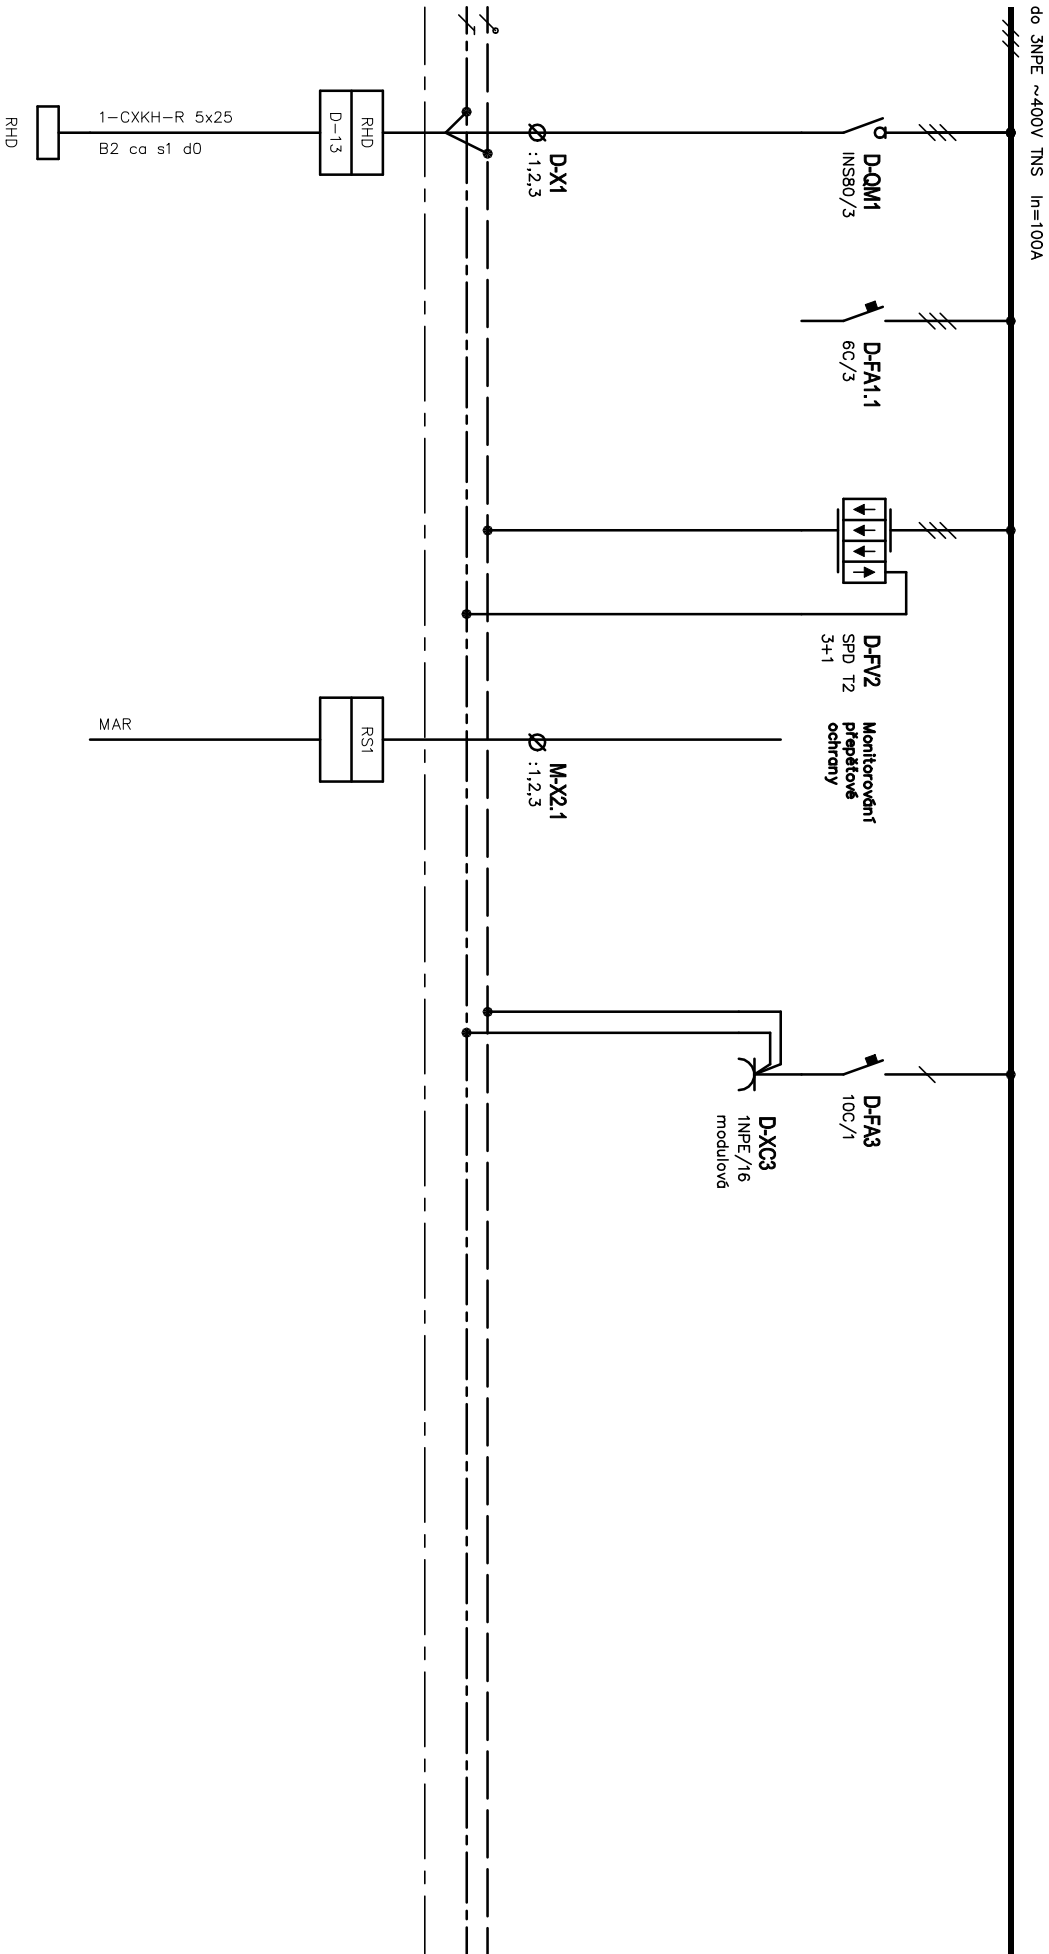

Oddělení Elektro		Zodpovědný projektant Ing. Jan Novotný	Druh dokumentu Výkres rozváděče	Status dokumentu Vydáno		
SJBTECH Soviňská 28, 612 00 Brno Česká republika www.sjbtech.cz		Výpracoval Ing. Jan Novotný	Název, doplňující název Budova P4 S01 Rozváděč RL1	Číslo dokumentu D.1.4G-76		
		Kontroloval Ing. Jan Novotný				
		Změno				
				Datum vydání 2023-10-11	List 13	

=D-

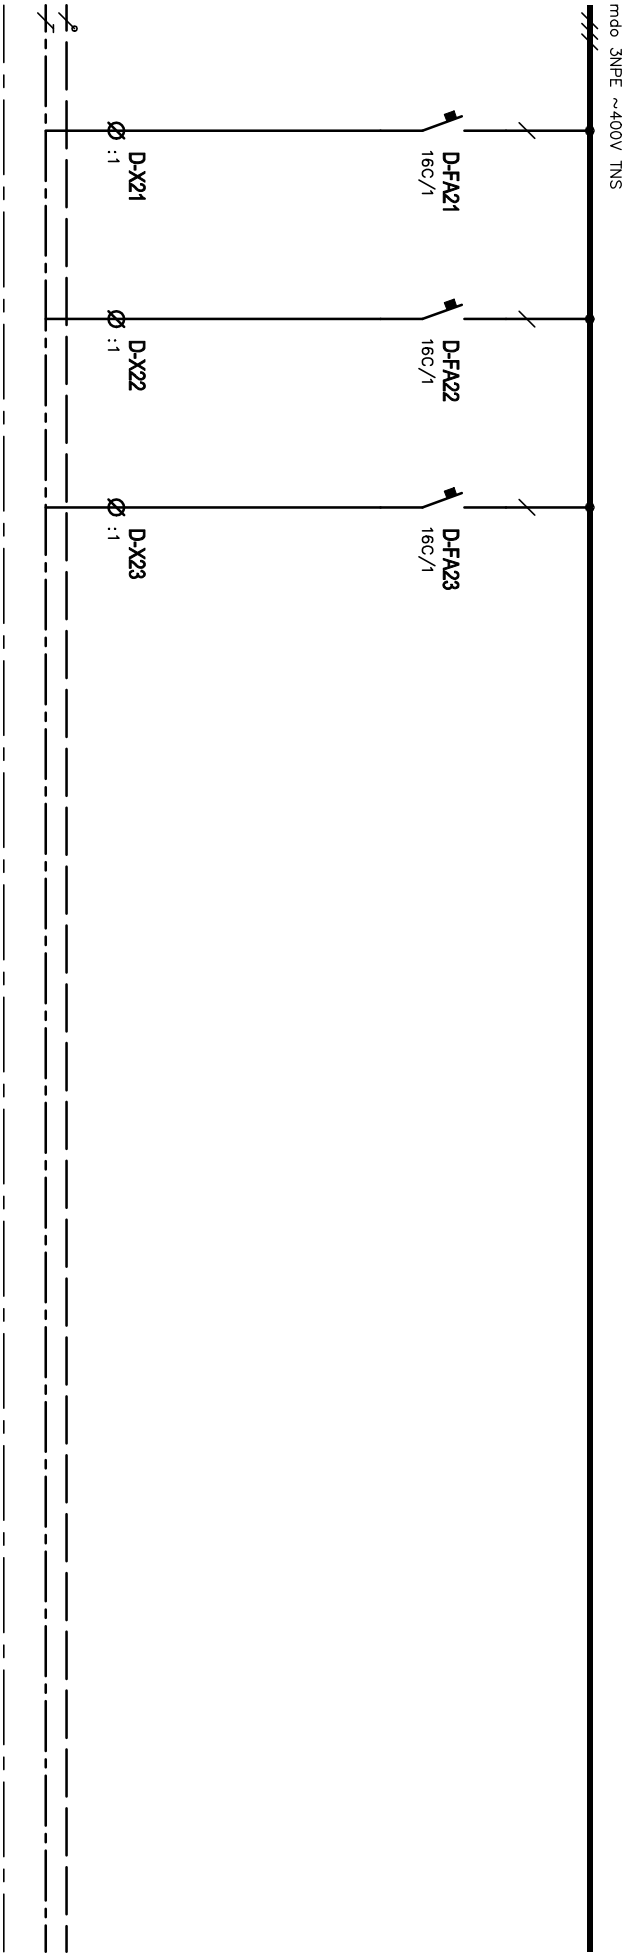

 
Oddělení Elektro		Zodpovědný projektant Ing. Jan Novotný		Druh dokumentu Výkres rozváděče		Status dokumentu Vydáno	
 Sovětská 28, 612 00 Brno Česká republika www.subtech.cz		Výpracoval Ing. Jan Novotný		Název, doplňující název Budova P4 S01		Číslo dokumentu D.1.4G-76	
		Kontroloval Ing. Jan Novotný					
				Rozváděč RL1		Změno	
						List 14	

A vertical line with 10 tick marks. At the top, there is a break symbol consisting of three parallel diagonal lines. The tick marks are evenly spaced along the line.




Objednatel	Zadávající projektant	Druh dokumentu	Status dokumentu
Elektro	Ing. Jan Novotný	Výkres rozváděče	Výdání
	Výpracoval	Název, doplňující název	Číslo dokumentu
	Ing. Jan Novotný	Budova P4	D.1.46-76
	Kontroloval	S01	Změna
	Ing. Jan Novotný	Rozváděč RL1	Datum vydání
			15

=LD-

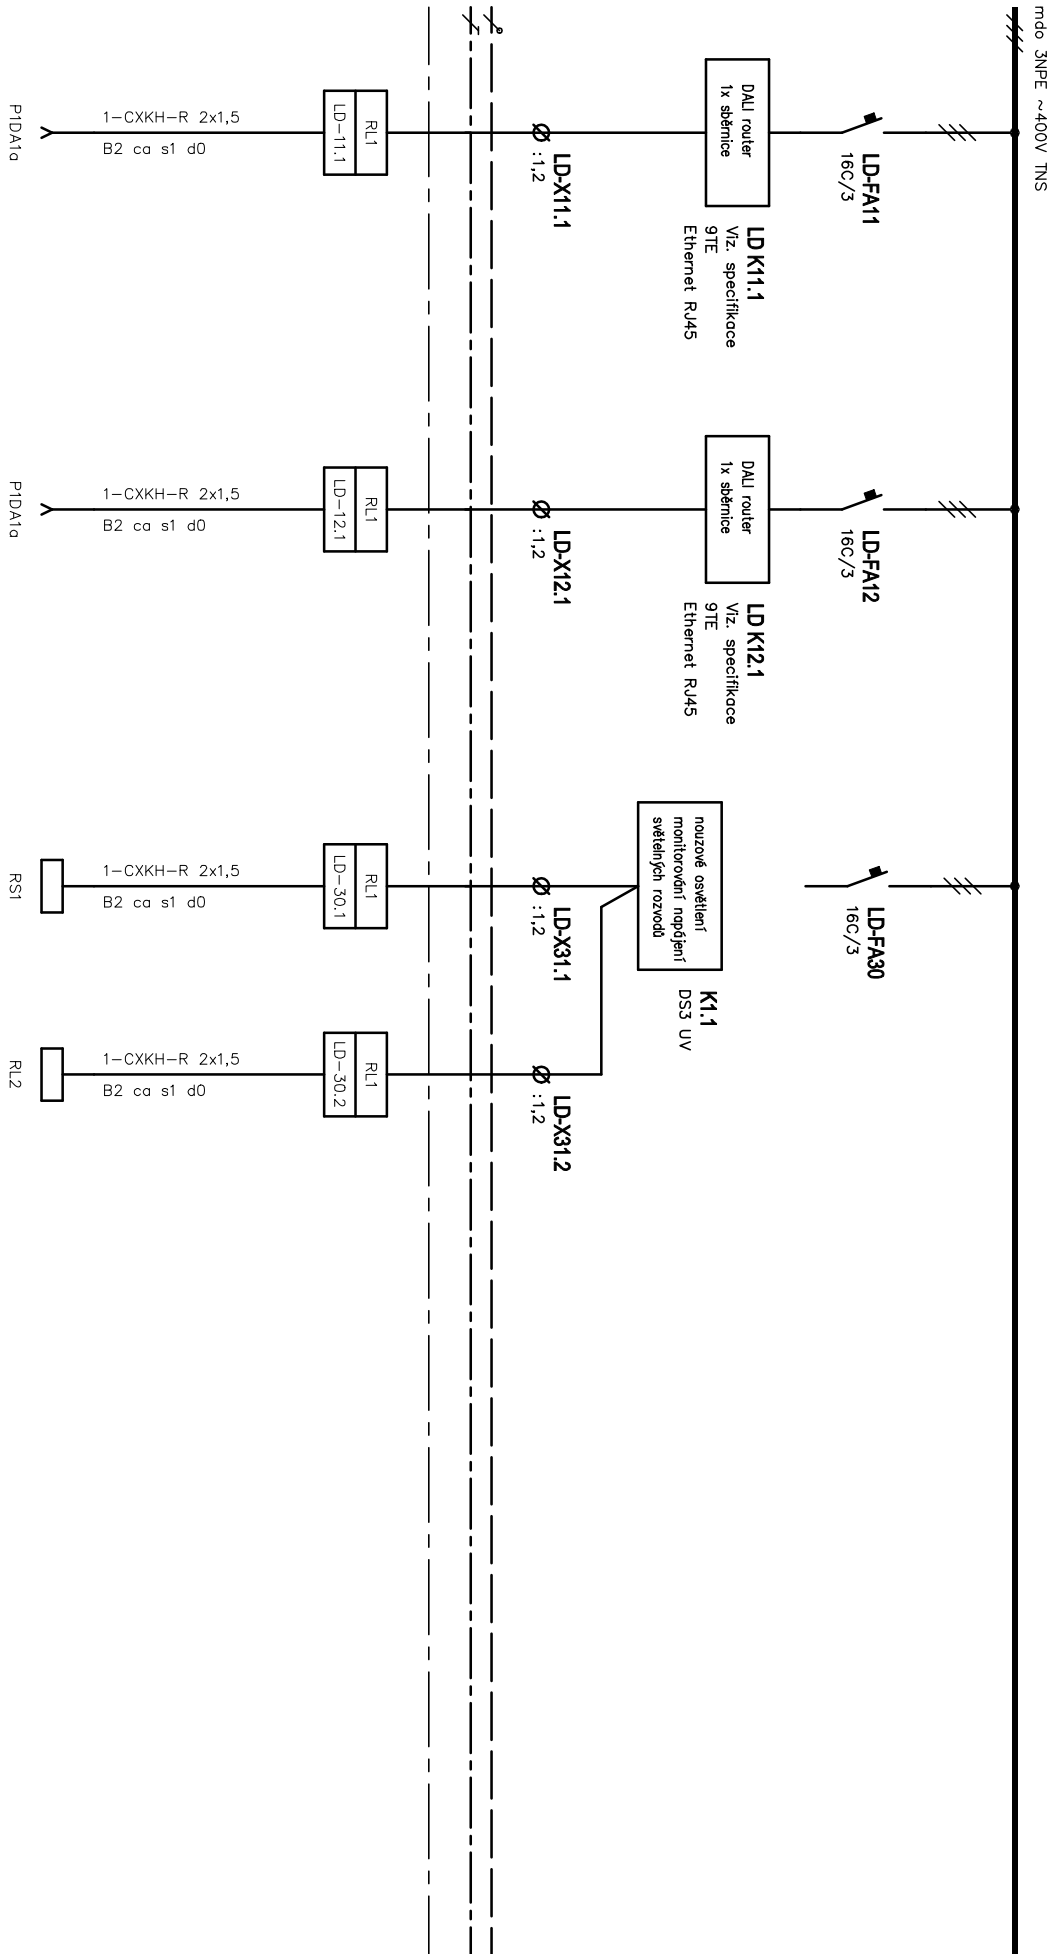


Oddělení	Zodpovědný projektant	Druh dokumentu	Status dokumentu	
Elektro	Ing. Jan Novotný	Výkres rozvodek	Vydáno	
SUBTECH Sovětská 28, 612 00 Brno Česká republika www.subtech.cz	Výpracovatel	Název, doplňující název Budova P4	Číslo dokumentu D.1.4G-76	
	Ing. Jan Novotný	S01		
	Kontroloval	Rozvodek RL1	Zařeno	Datum vydání
	Ing. Jan Novotný		2023-10-11	List
				16

=DF-

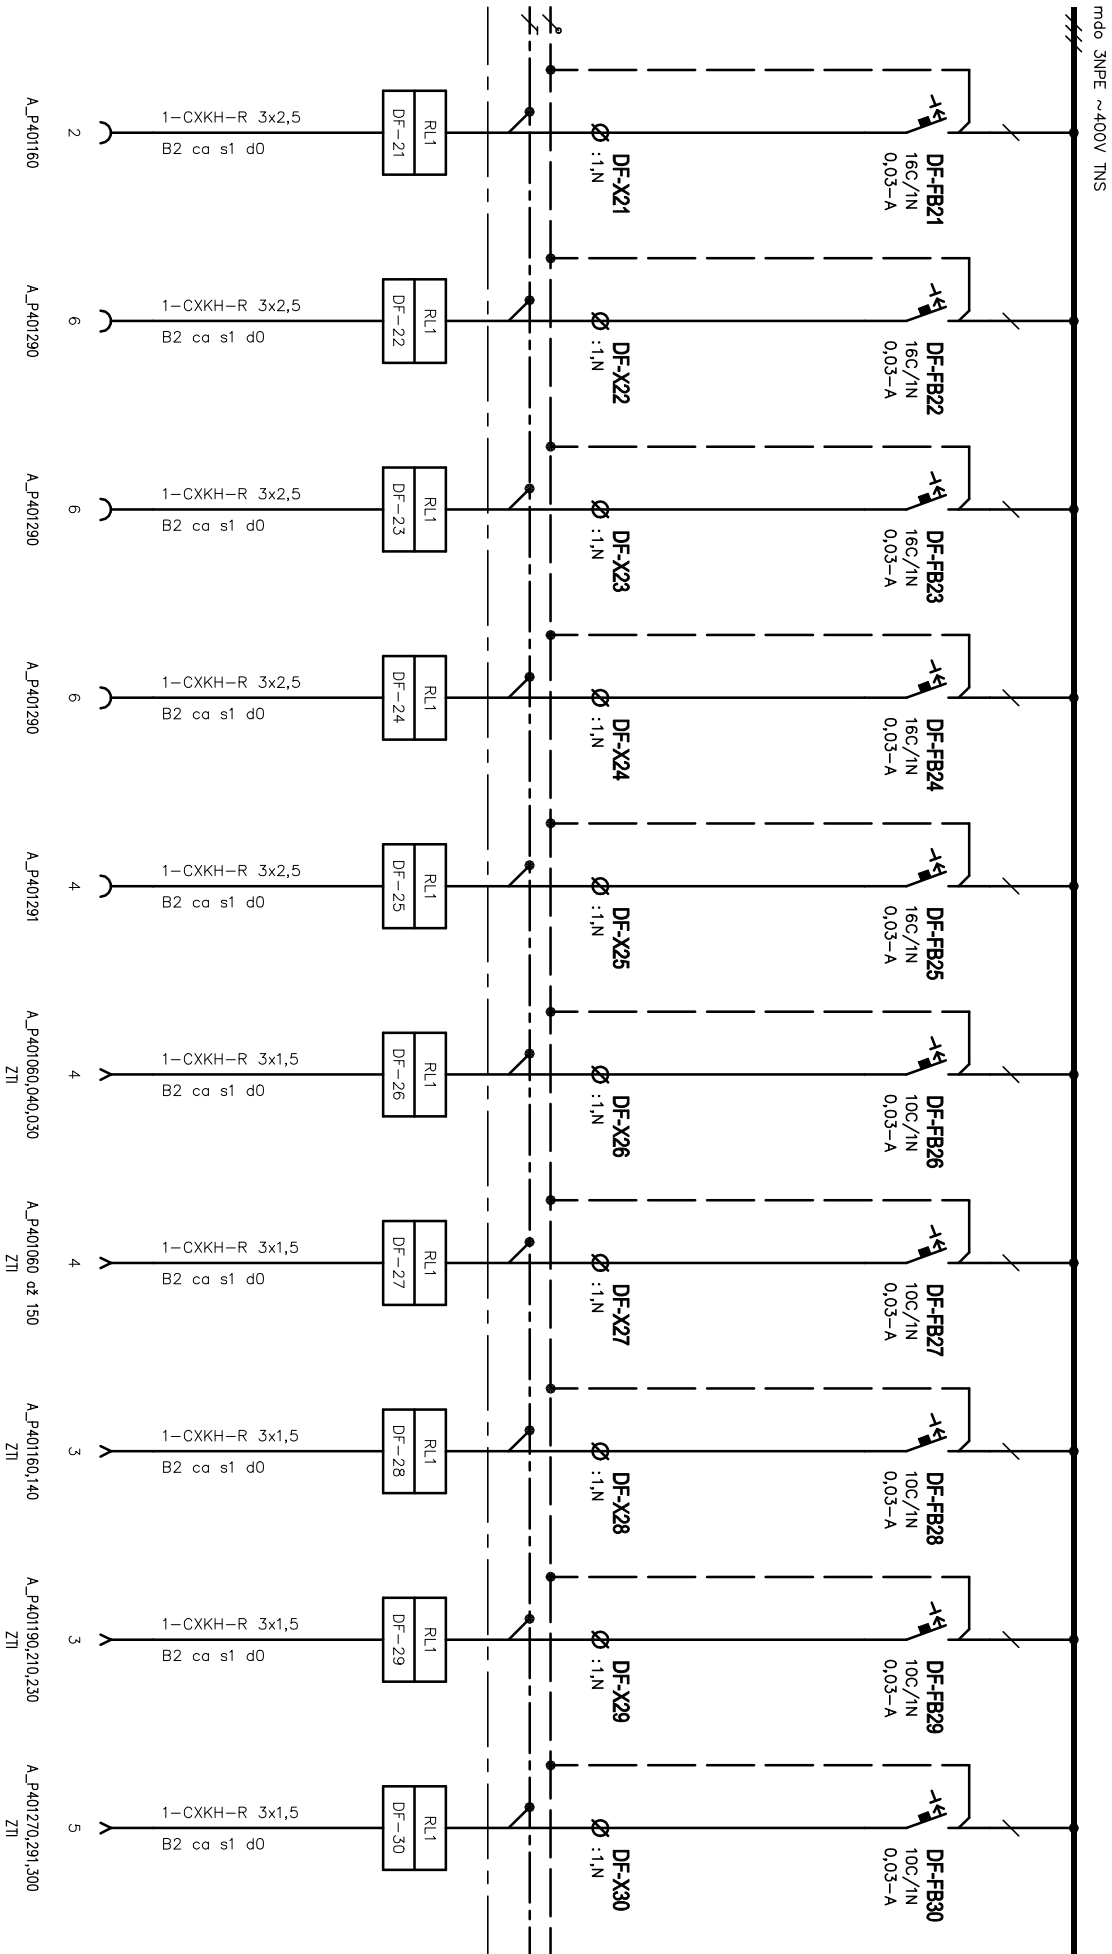


Oddělení	Zodpovědný projektant	Druh dokumentu	Status dokumentu	
Elektro	Ing. Jan Novotný	Výkres rozváděče	Vydáno	
SUBTECH Sovětská 28, 612 00 Brno Česká republika www.subtech.cz	Výpracovatel	Název, doplňující název Budova P4	Číslo dokumentu D.1.4G-76	
	Ing. Jan Novotný	S01		
	Kontroloval	Rozváděč RL1	Zařeno	Datum vydání
	Ing. Jan Novotný		2023-10-11	List
				17

=DF-

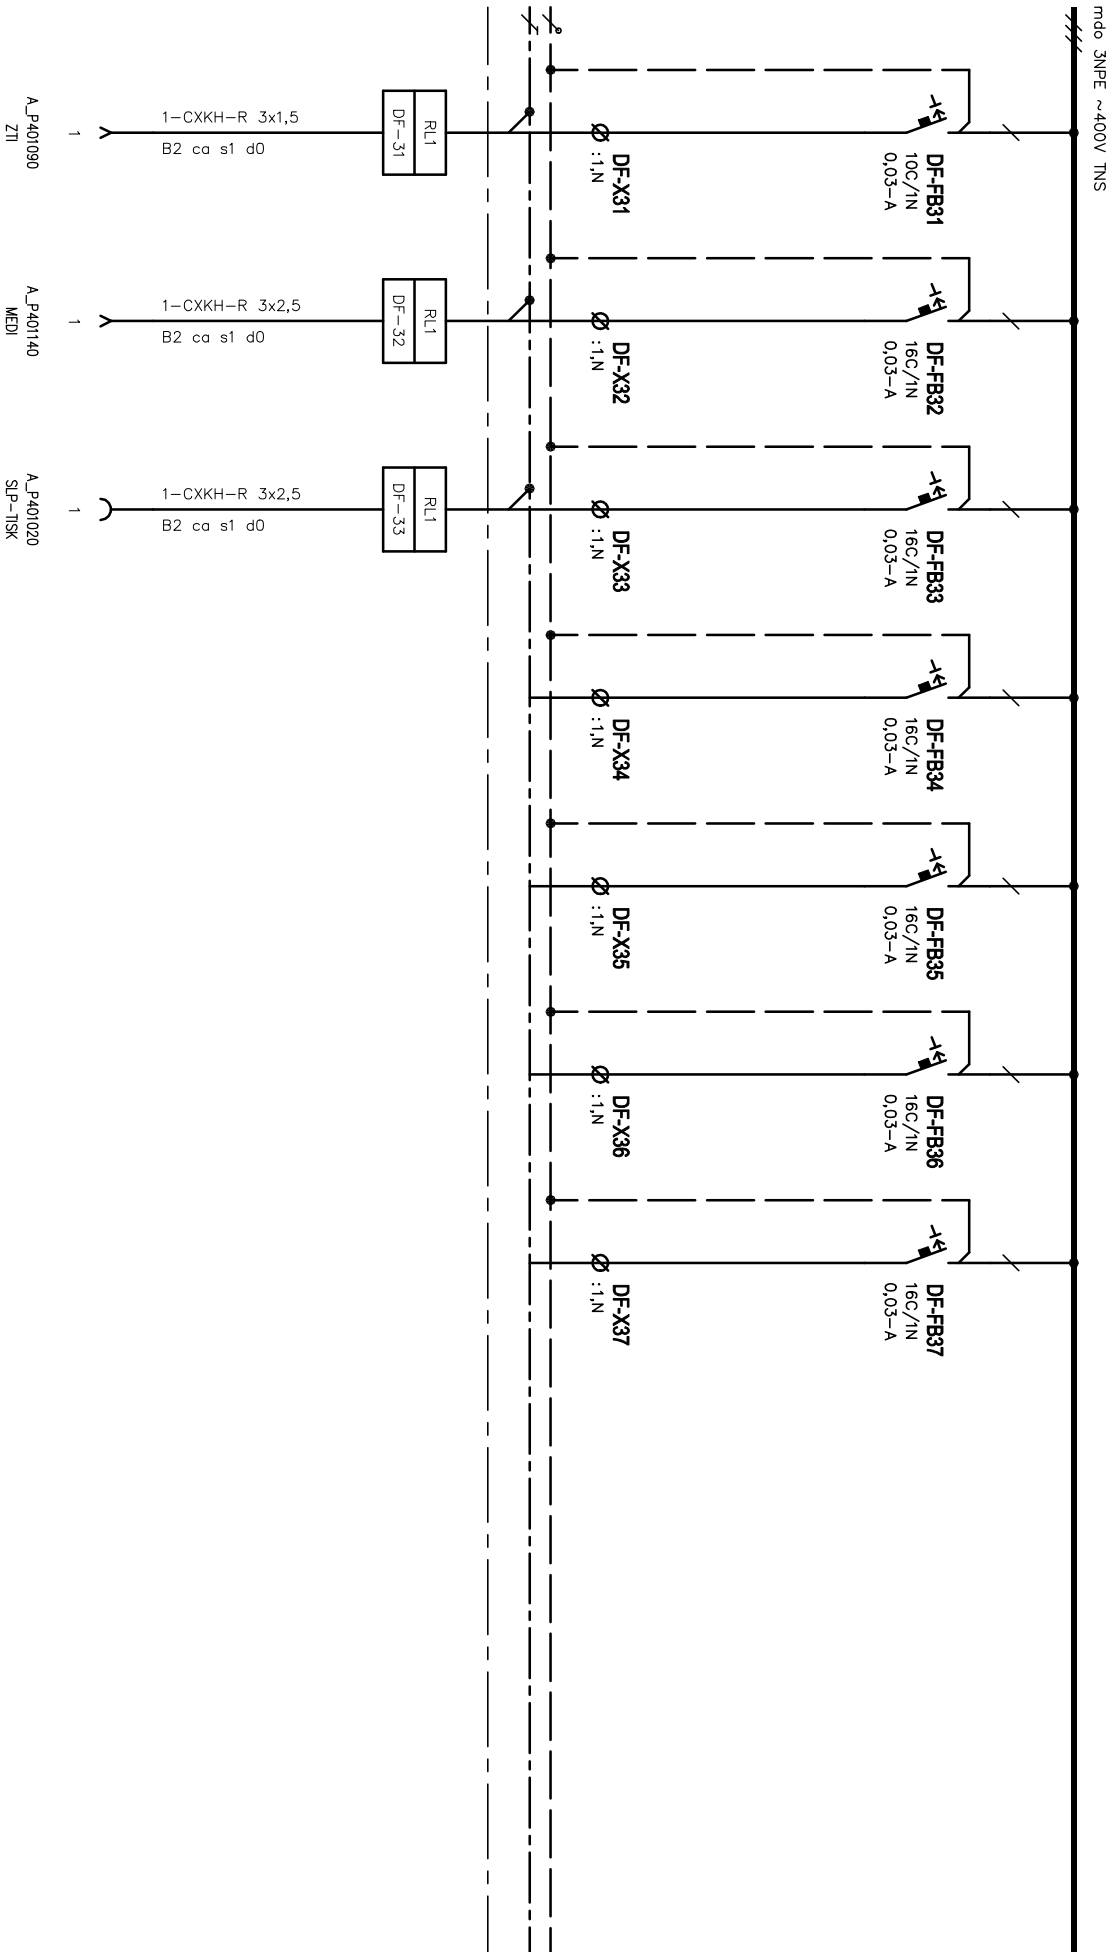


Oddělení	Zodpovědný projektant	Druh dokumentu	Status dokumentu		
Elektro	Ing. Jan Novotný	Výkres rozváděče	Vydáno		
SUBTECH Sovětská 28, 612 00 Brno Česká republika www.subtech.cz	Výpracoval	Název, doplňující název Budova P4	Číslo dokumentu D.1.4G-76		
	Ing. Jan Novotný	S01			
	Kontroloval	Rozváděč RL1	Zařeno	Datum vydání	
	Ing. Jan Novotný		2023-10-11	List	
			18		

=Z1-

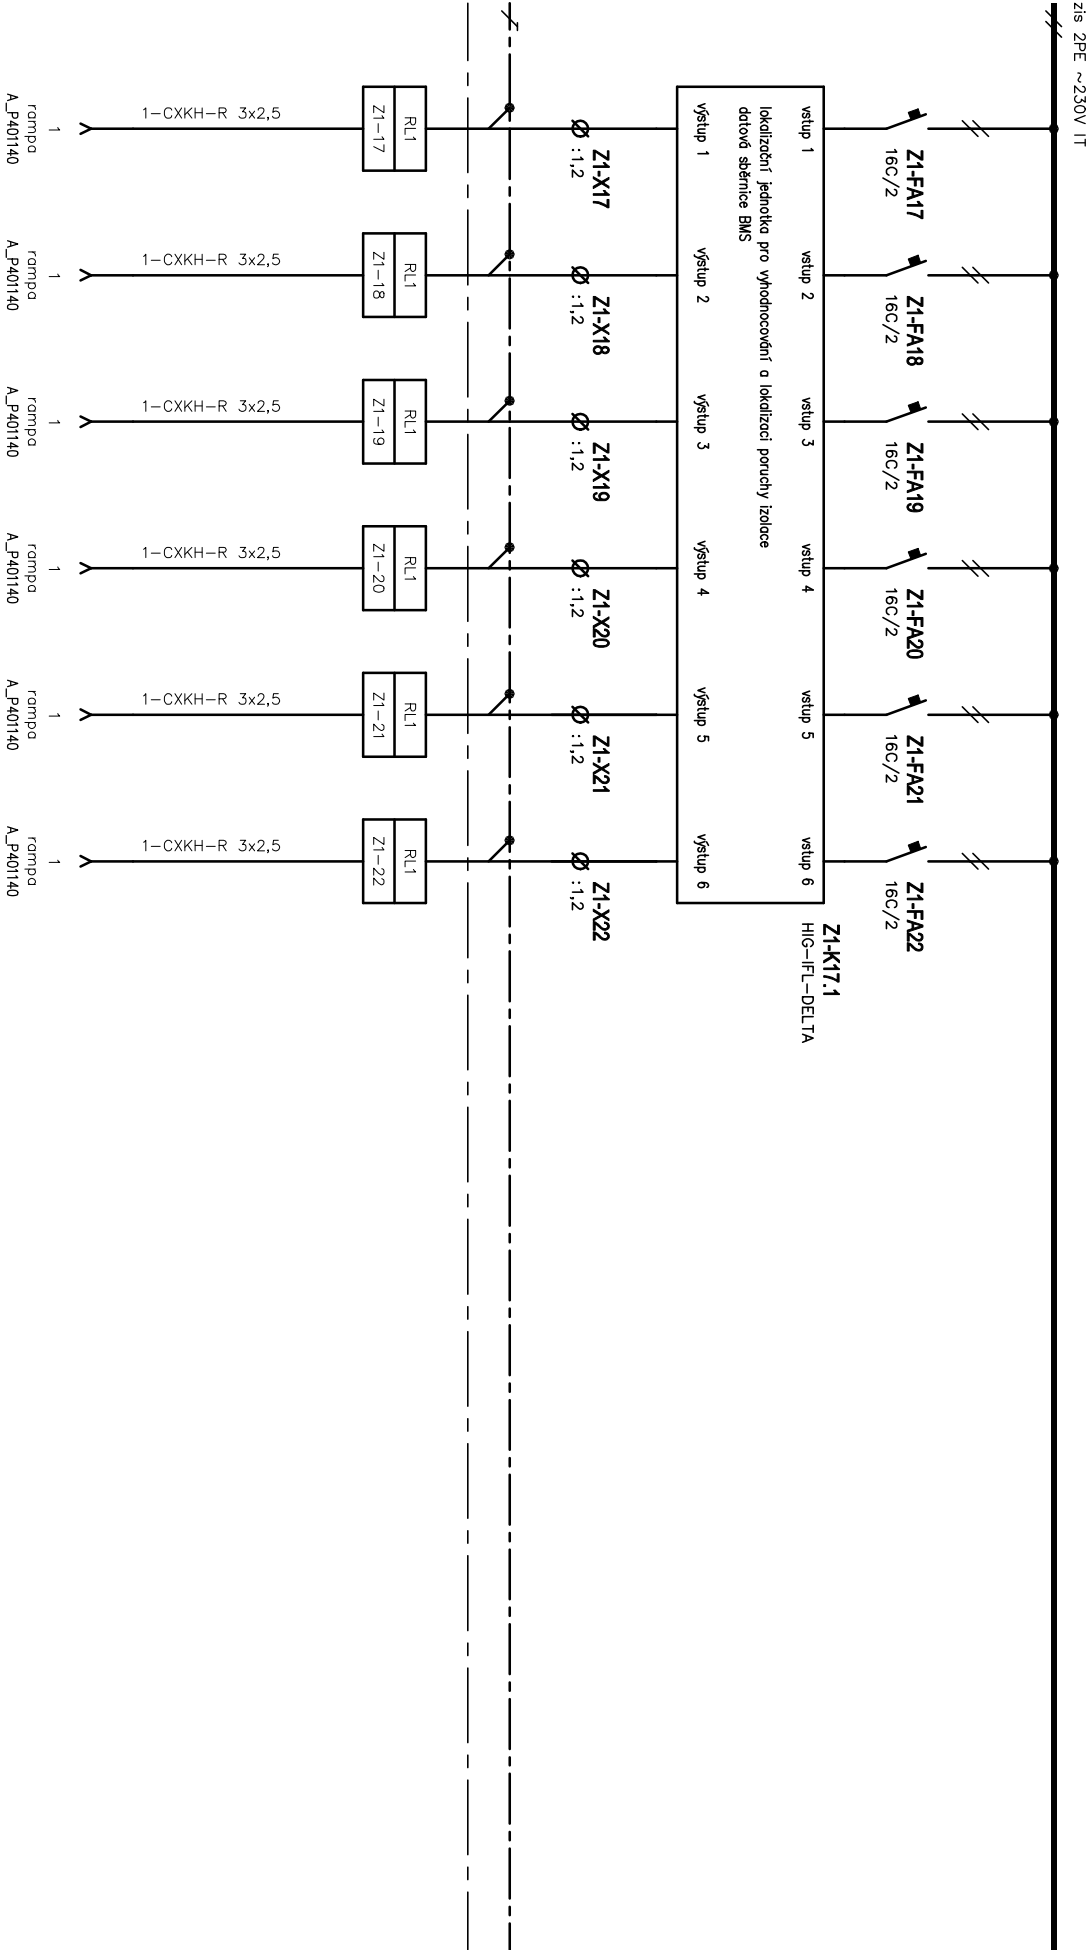


Oddělení		Zodpovědný projektant		Druh dokumentu		Status dokumentu	
Elektro		Ing. Jan Novotný		Výkres rozváděče		Vydáno	
SUBTECH Sovětská 28, 612 00 Brno Česká republika www.subtech.cz		Výpracoval		Název, doplňující název Budova P4		Číslo dokumentu D.1.4G-76	
		Ing. Jan Novotný					
		Kontroloval		S01		Změno	
		Ing. Jan Novotný		Rozváděč RL1		Datum vydání 2023-10-11	
						List 21	

=Z1-

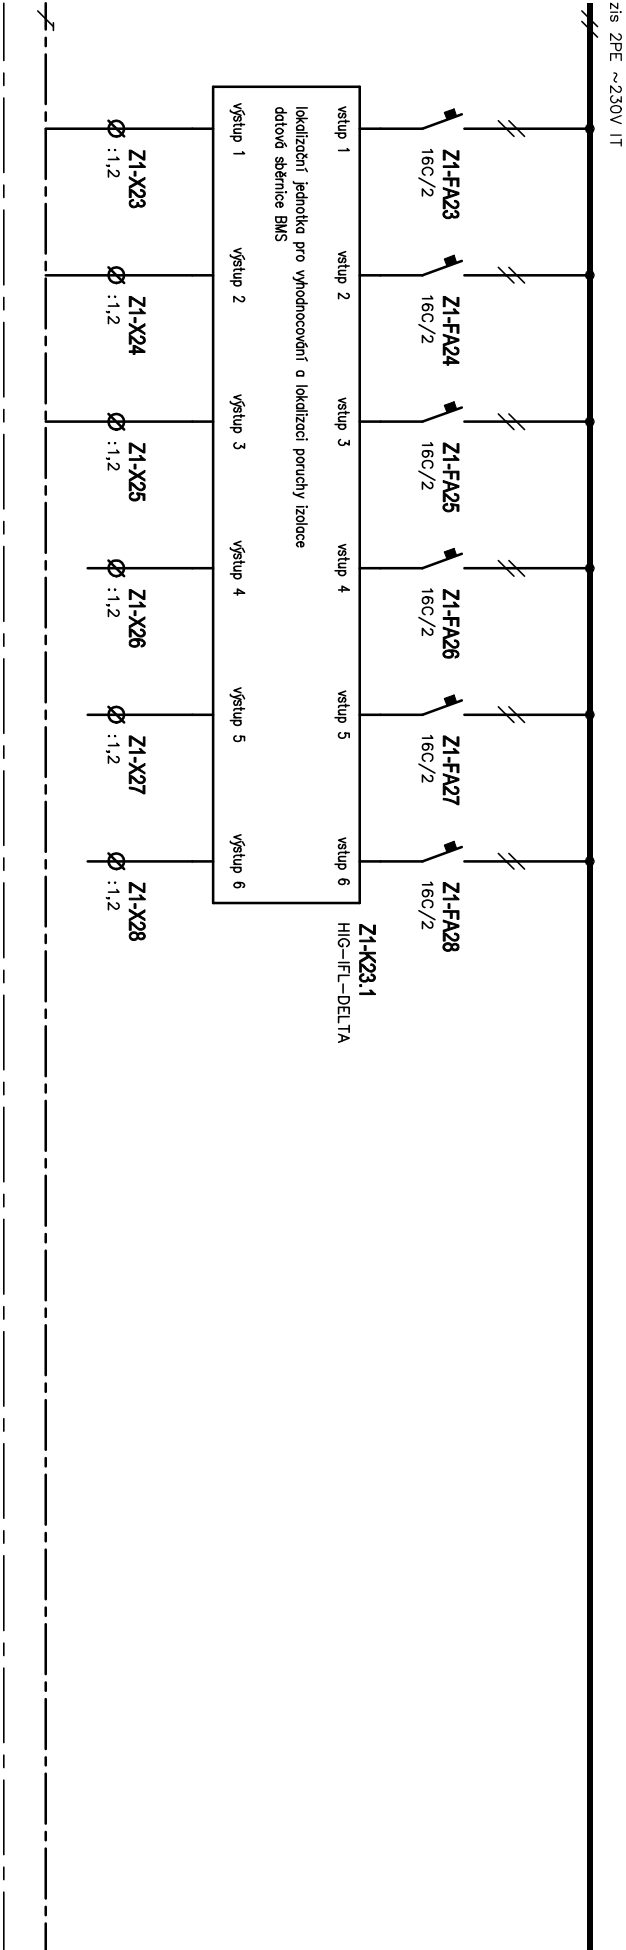


Oddělení	Zodpovědný projektant	Druh dokumentu	Status dokumentu	
Elektro	Ing. Jan Novotný	Výkres rozváděče	Vydáno	
SUBTECH Sovětská 28, 612 00 Brno Česká republika www.subtech.cz	Výpracoval	Název, doplňující název Budova P4 SO1 Rozváděč RL1	Číslo dokumentu D.1.4G-76	
	Ing. Jan Novotný			
	Kontroloval		Zatímno	Datum vydání
	Ing. Jan Novotný			2023-10-11


=ZZ-

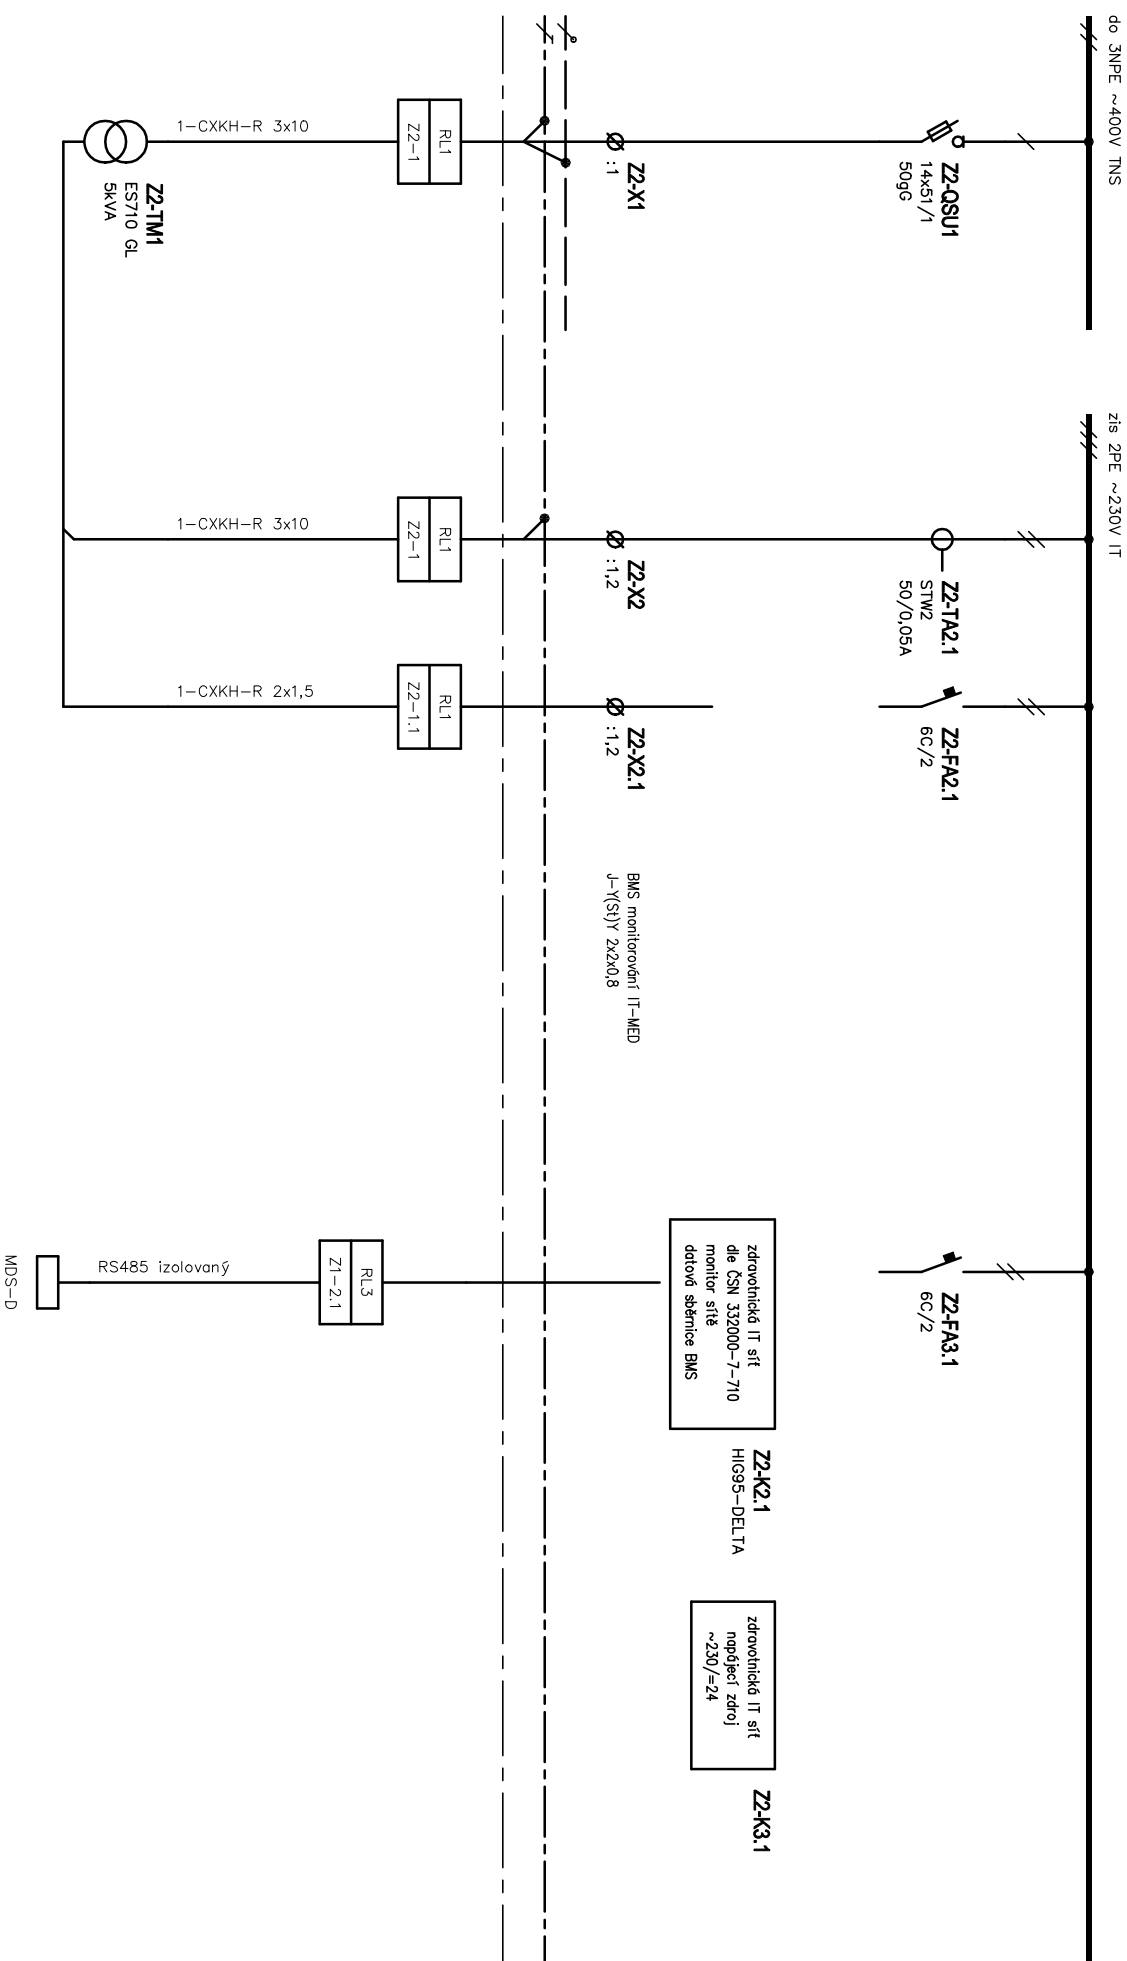

Oddělení Elektro		Zodpovědný projektant Ing. Jan Novotný		Druh dokumentu Výkres rozváděče		Status dokumentu Vydáno	
Výpracoval Ing. Jan Novotný		Kontroloval Ing. Jan Novotný		Název, doplňující název Budova P4		Číslo dokumentu D.1.4G-76	
Souběžná 2x 612 00 Bmo Česká republika www.subtech.cz		Rozváděč RL1		SO1		Změno 2023-10-11	
						Datum vydání 2023-10-11	
						List 23	

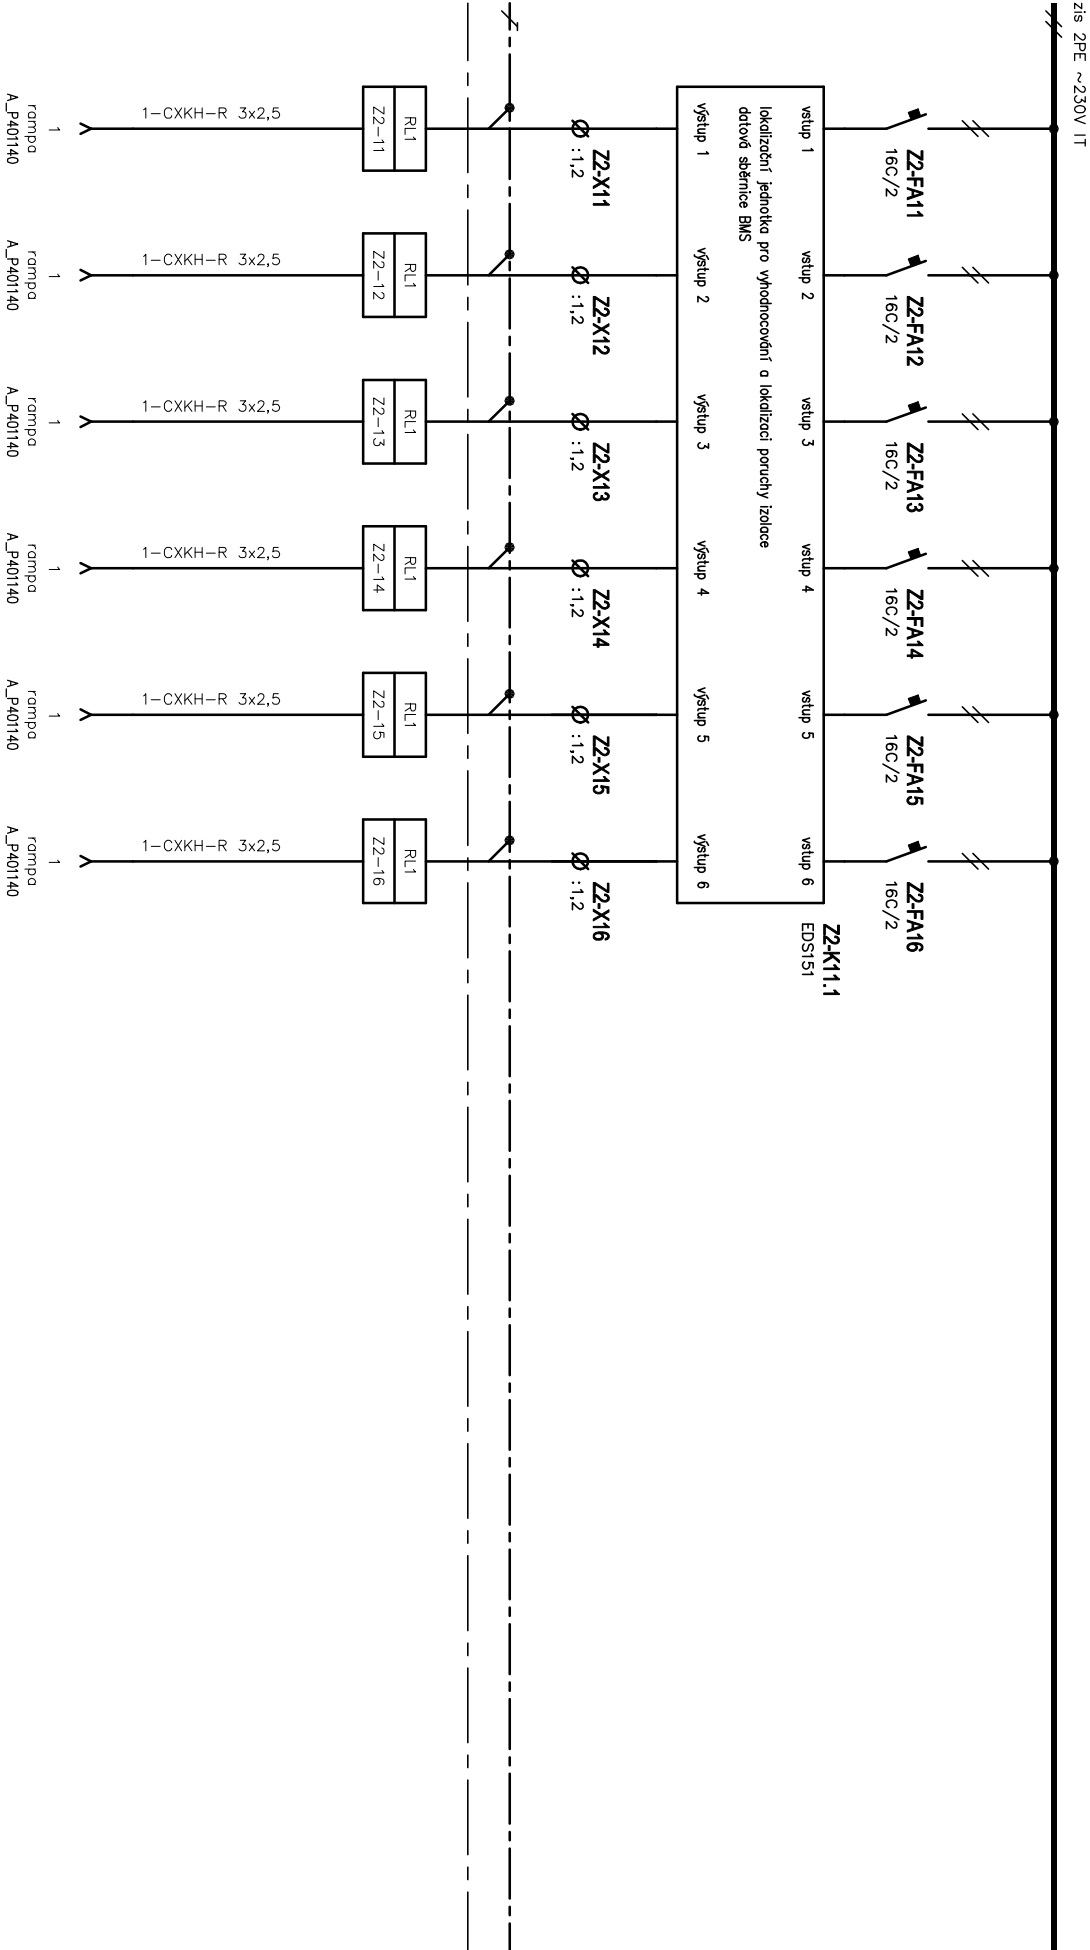


Oddělení	Zodpovědný projektant	Druh dokumentu	Status dokumentu	
Elektro	Ing. Jan Novotný	Výkres rozváděče	Vydáno	
SUBTECH Sovětská 28, 612 00 Brno Česká republika www.subtech.cz	Výpracoval	Název, doplňující název	Číslo dokumentu	
	Ing. Jan Novotný	Budova P4	D.1.4G-76	
	Kontroloval	S01	Změno	
	Ing. Jan Novotný	Rozváděč RL1	Datum vydání	
			2023-10-11	
			List	24

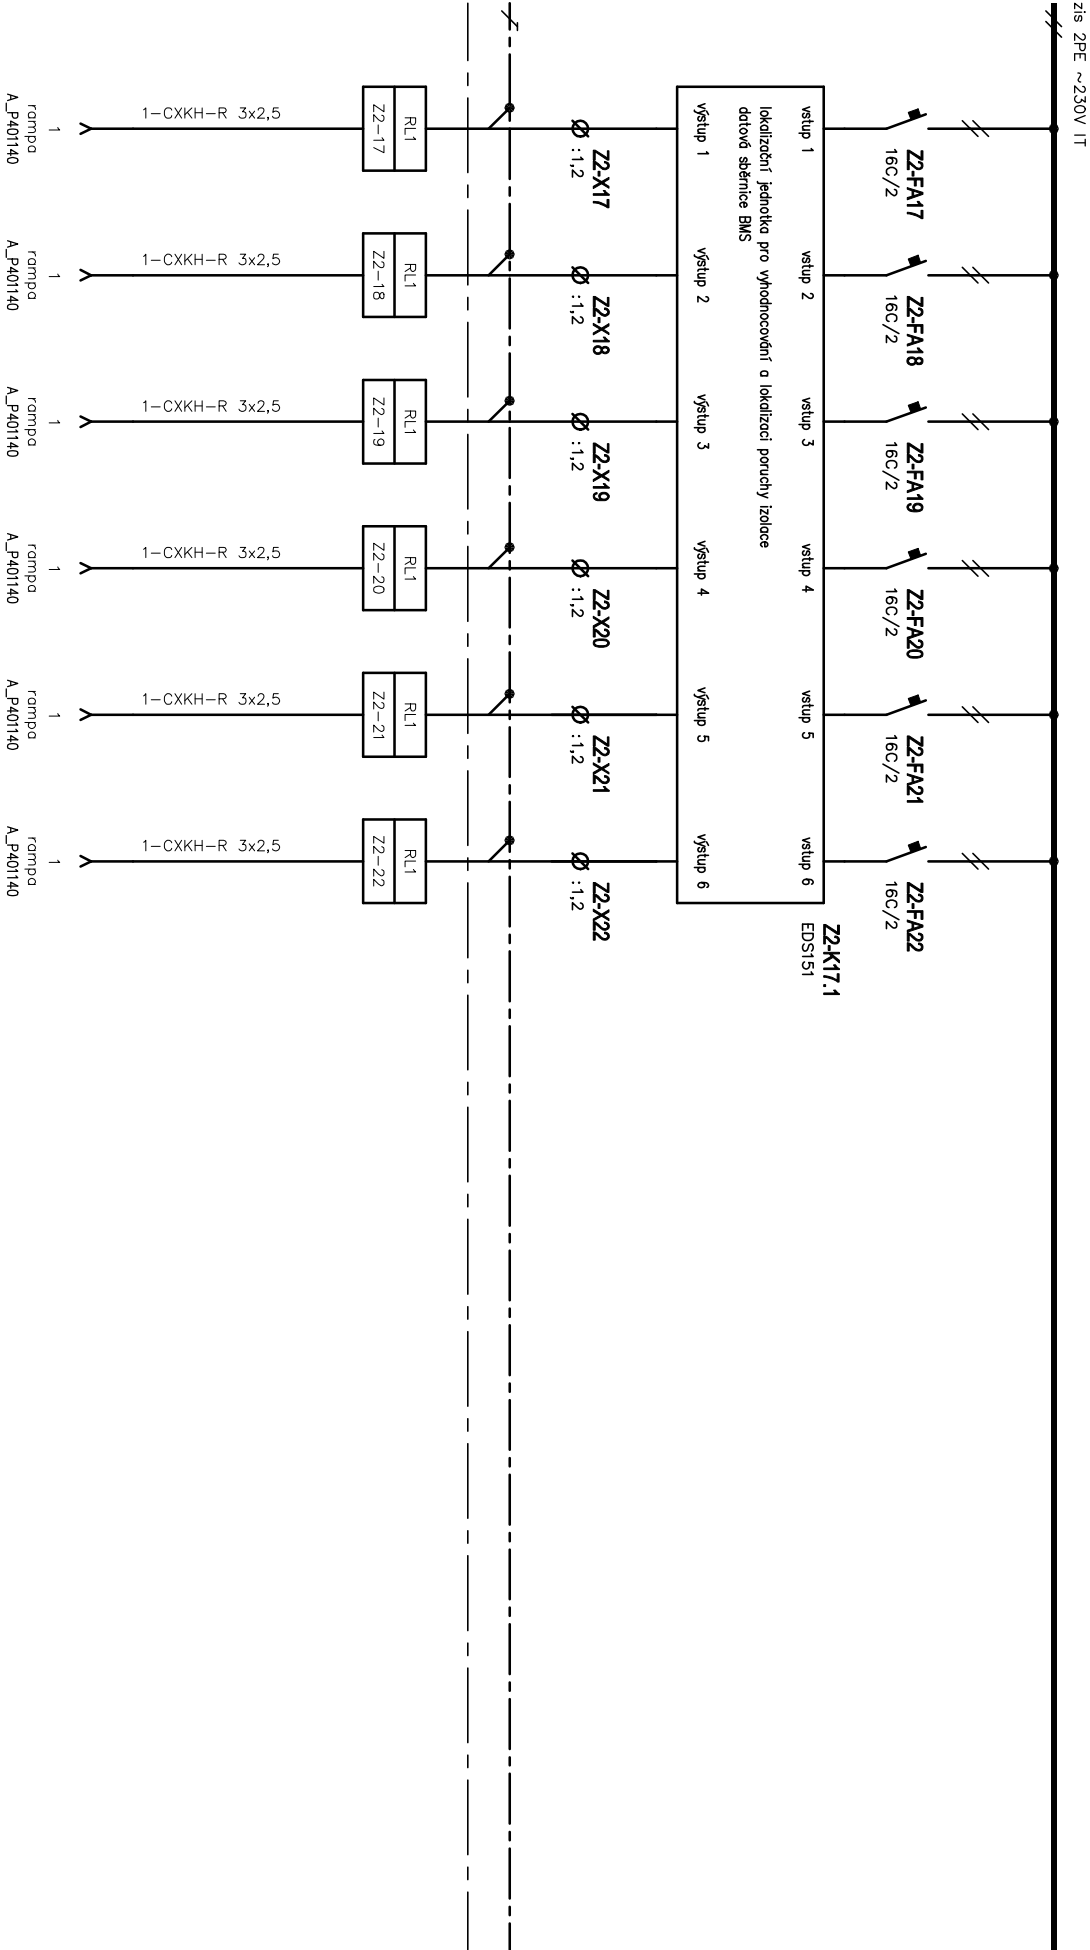

Oddělení		Zodpovědný projektant		Druh dokumentu		Status dokumentu	
Elektro		Ing. Jan Novotný		Výkres rozváděče		Vydáno	
SUBTECH Sovětská 28, 612 00 Brno Česká republika www.subtech.cz		Výpracoval		Název, doplňující název Budova P4 S01 Rozváděč RL1		Číslo dokumentu D.1.4G-76	
		Kontroloval				Změno	
		Ing. Jan Novotný				Datum vydání	
		Ing. Jan Novotný				List	
						25	

=Z2-

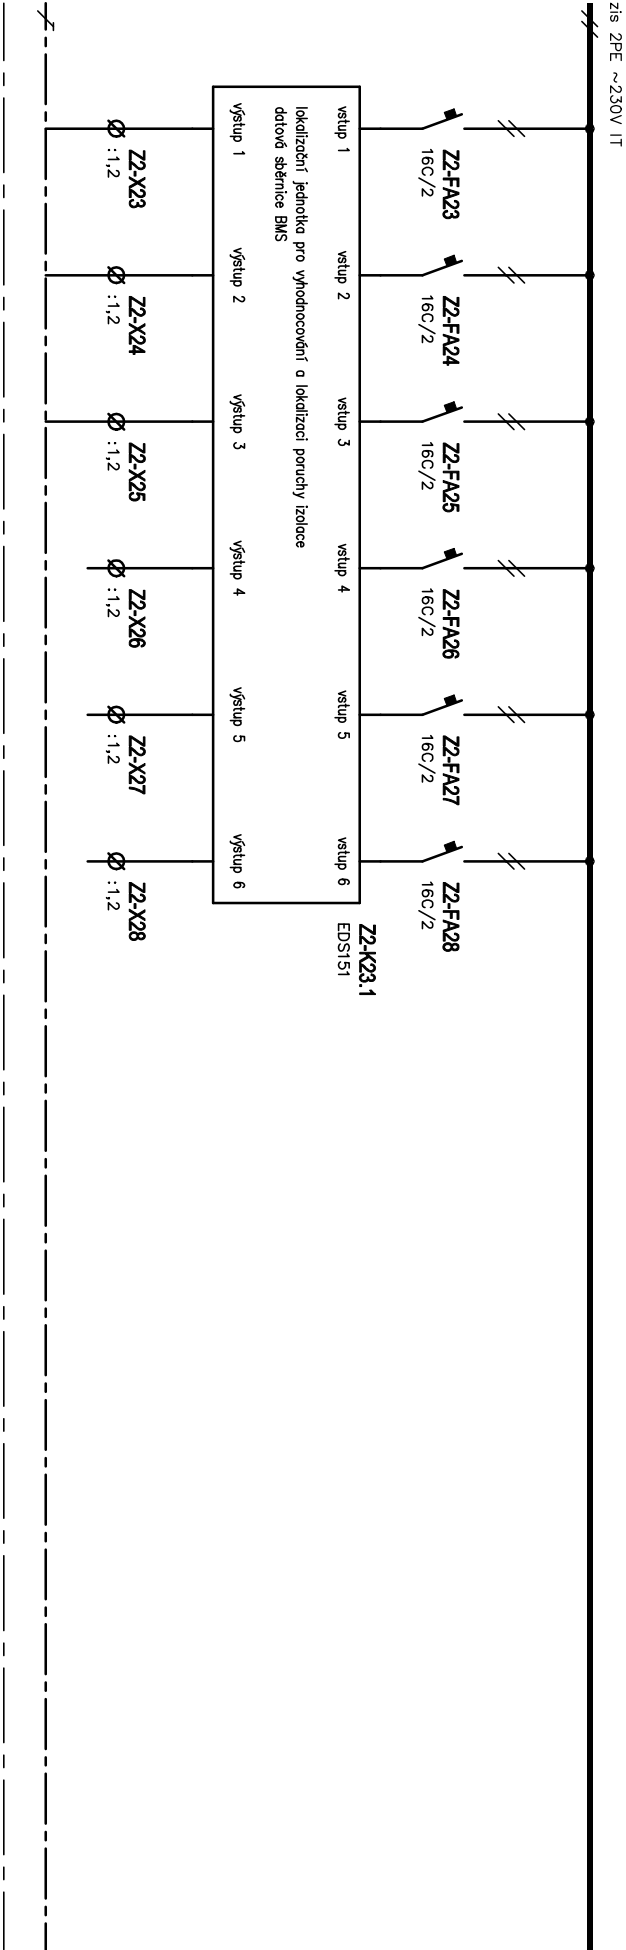

Oddělení	Zodpovědný projektant	Druh dokumentu	Status dokumentu		
Elektro	Ing. Jan Novotný	Výkres rozváděče	Vydáno		
SUBTECH Sovětská 28, 612 00 Brno Česká republika www.subtech.cz	Výpracoval	Název, doplňující název Budova P4	Číslo dokumentu D.1.4G-76		
	Ing. Jan Novotný	S01			
	Kontroloval	Rozváděč RL1	Zařeno	Datum vydání	
	Ing. Jan Novotný		2023-10-11	List	
				26	

