

±0,000 = 233,047 m.n.m

Novostavba Onkologické kliniky P4

Zdravotníků 248/7, 779 00 Olomouc

Klient

Fakultní nemocnice Olomouc
I.P.Pavlova 185/6, 779 00 Olomouc, IČO 00098892

Generální projektant



Srbská 22, 612 00 Brno, tel.: 603 283 041
Hořejší nábřeží 19, 150 00 Praha 5, tel.: 603 799 403

Zodpovědný projektant Ing. arch. Adam Rujbr
HIP Ing. Michal Surka

D.1.4.G Silnoproudá elektrotechnika a bleskovod

Projektant částí PD
SUBTECH, s.r.o.
Slovinská 29/693 612 00 Brno
IČ: 293 52 819
www.subtech.cz



Zodpovědný projektant Ing. Jan Novotný


Vypracoval Ivana Dědková, Ing. Jan Novotný
Datum 11.10.2023

Dokumentace pro provedení stavby

Rozvaděč RL3


D.1.4.G-78/00

=M-

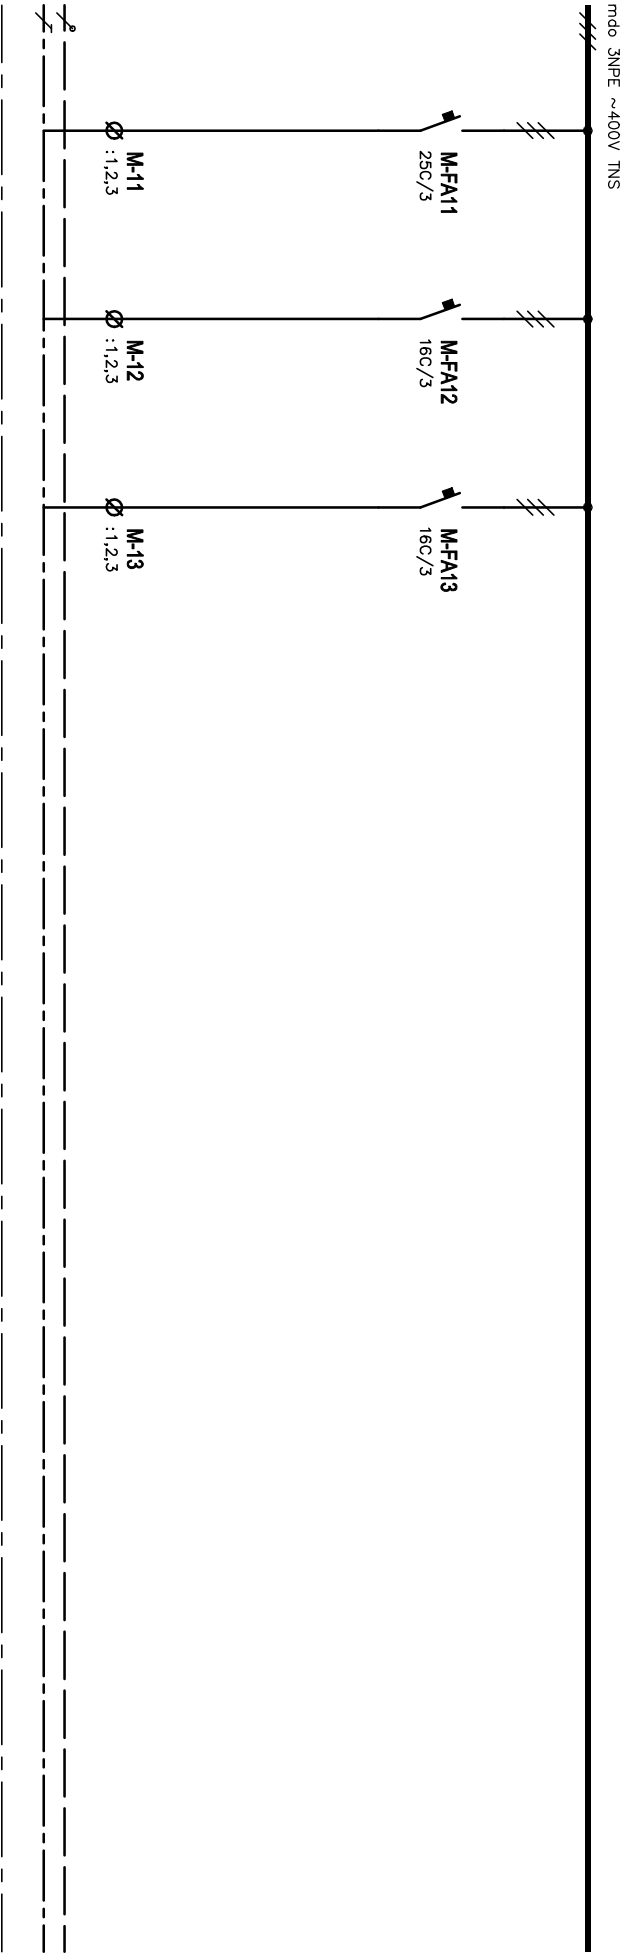

Oddělení Elektro	Zodpovědný projektant	Druh dokumentu Výkres rozváděče	Status dokumentu Vydáno
	Ing. Jan Novotný		
SUBTECH Sovětská 28, 612 00 Brno Česká republika www.subtech.cz	Výpracoval	Název, doplňující název Budova P4 S01 Rozváděč RL3	Číslo dokumentu D.1.4G-78
	Ing. Jan Novotný		
	Kontroloval		
	Ing. Jan Novotný		Změno
			Datum vydání
			2023-10-11
			List
			2


=M-

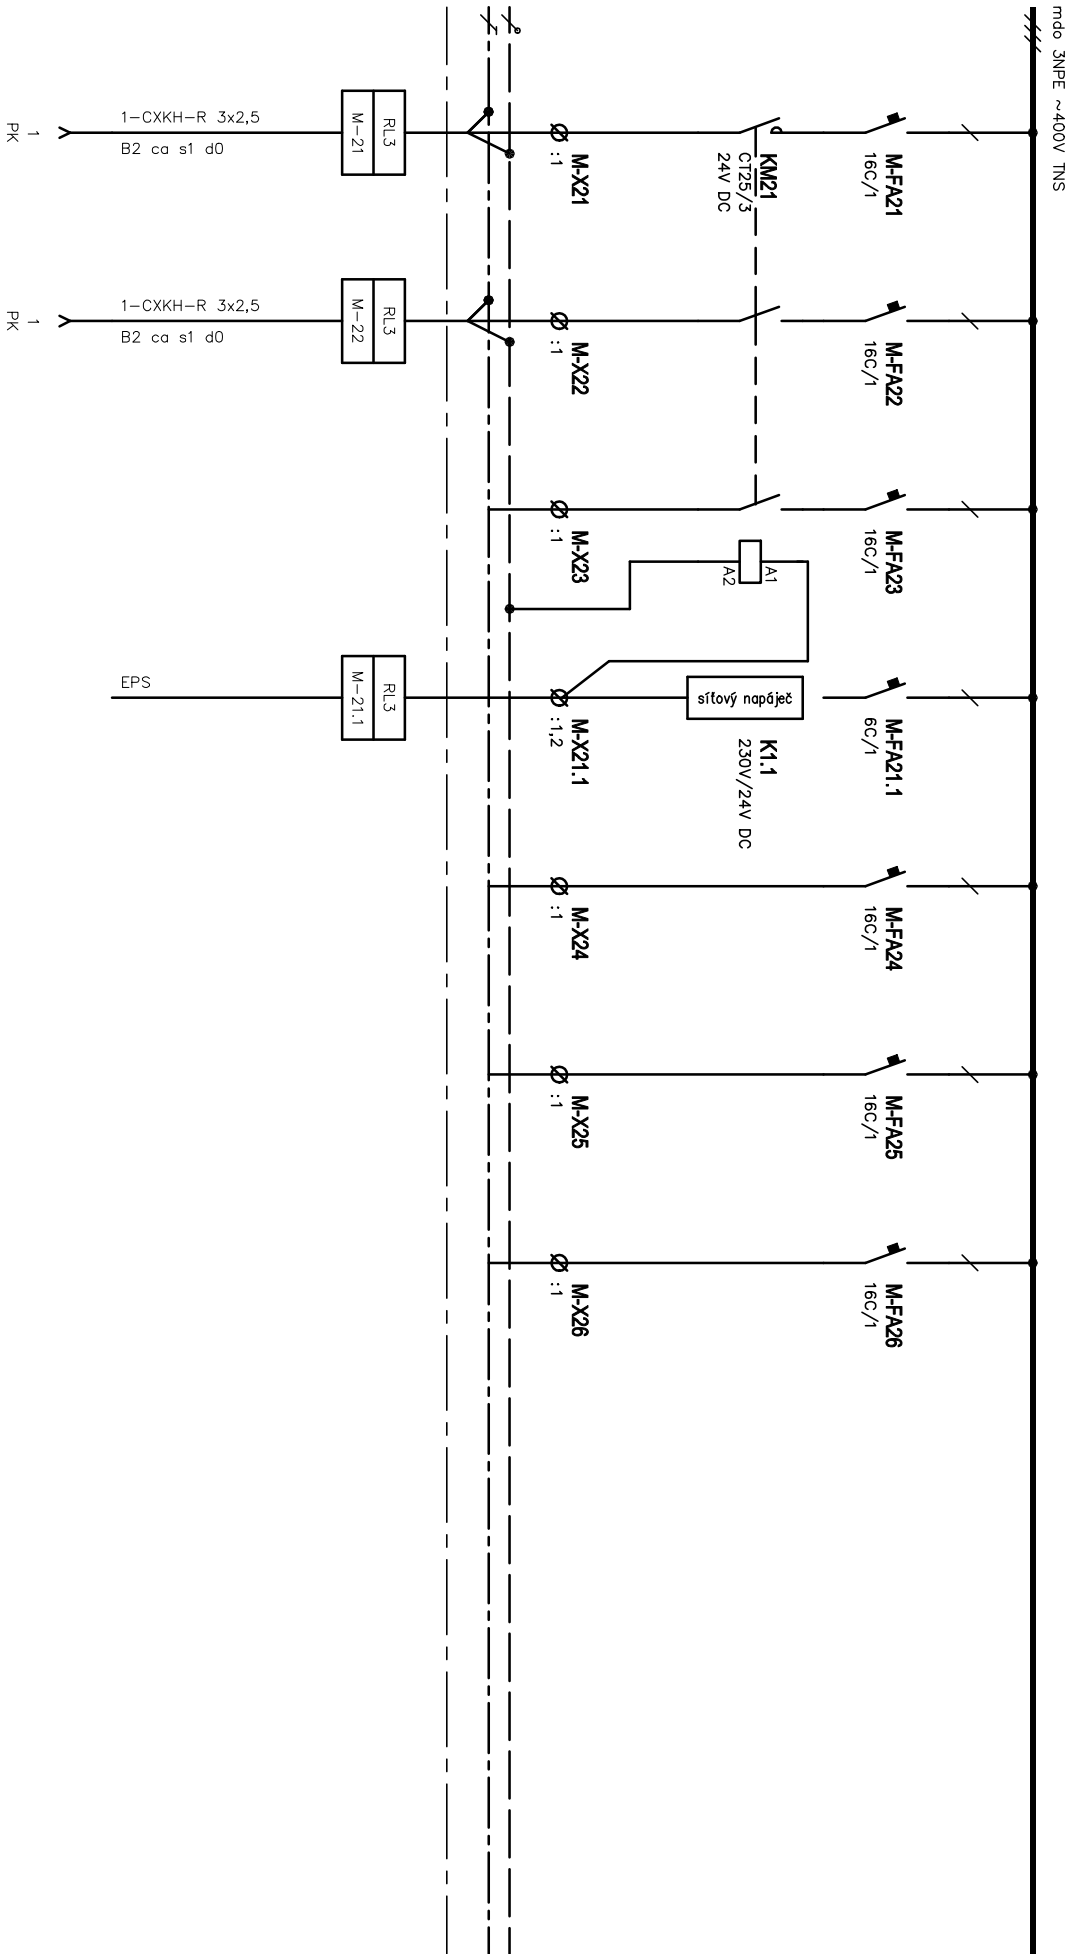

Oddělení Elektro	Zodpovědný projektant Ing. Jan Novotný	Druh dokumentu Výkres rozváděče	Status dokumentu Vydáno		
	Výpracoval Ing. Jan Novotný	Název, doplňující název Budova P4 S01	Číslo dokumentu D.1.4G-78		
	Kontroloval Ing. Jan Novotný				
SUBTECH Sovětská 28, 612 00 Brno Česká republika www.subtech.cz	Rozváděč RL3		Změno 2023-10-11	Datum vydání 2023-10-11	
			List 3		


=LM-

mno 3NPE ~400V TNS

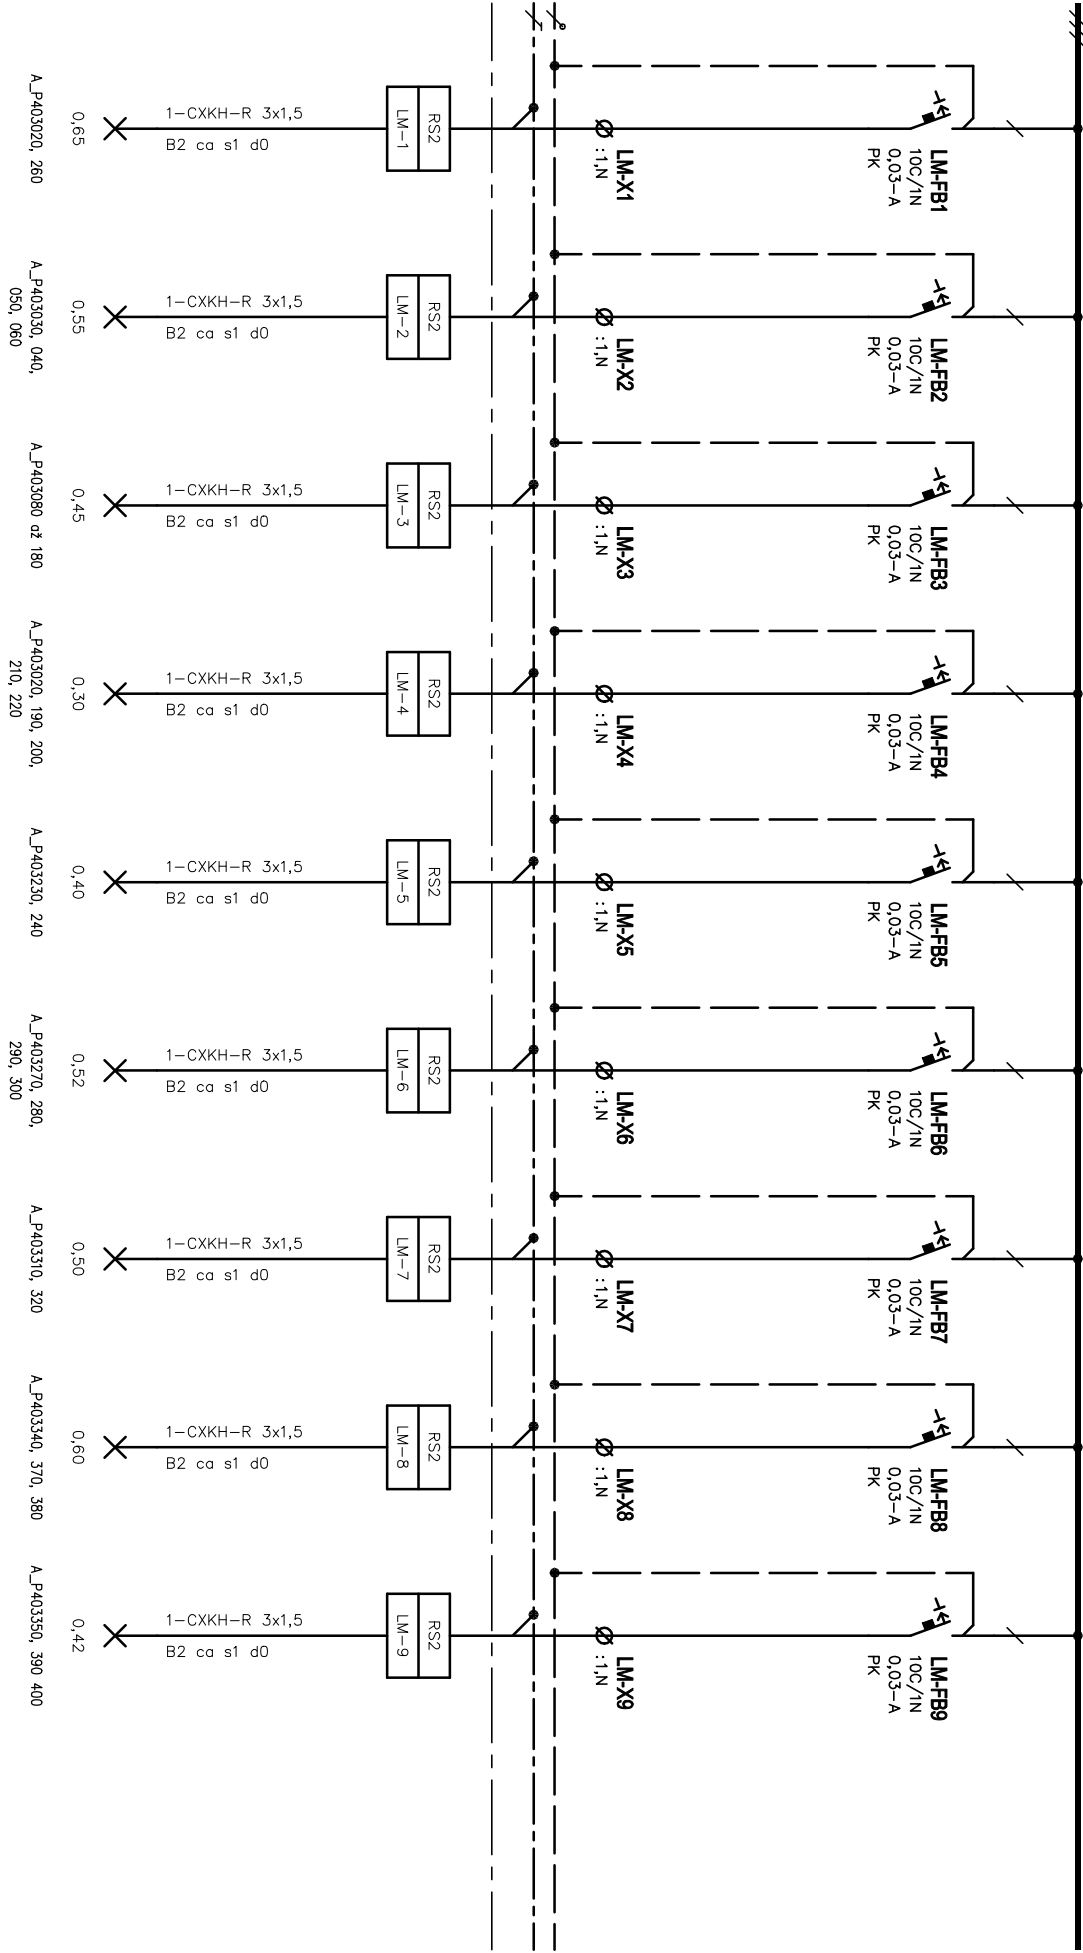

SUBTECH Sovětská 28, 612 00 Brno Česká republika www.subtech.cz	Oddělení	Zodpovědný projektant		Druh dokumentu	Status dokumentu	
	Elektro	Ing. Jan Novotný		Výkres rozváděče	Vydáno	
		Výpracoval	Název, doplňující název	Číslo dokumentu D.1.4G-78	Změno Datum vydání	
		Ing. Jan Novotný	Budova P4			
		Kontroloval	S01			
	Ing. Jan Novotný	Rozváděč RL3			2023-10-11	4


=MF-

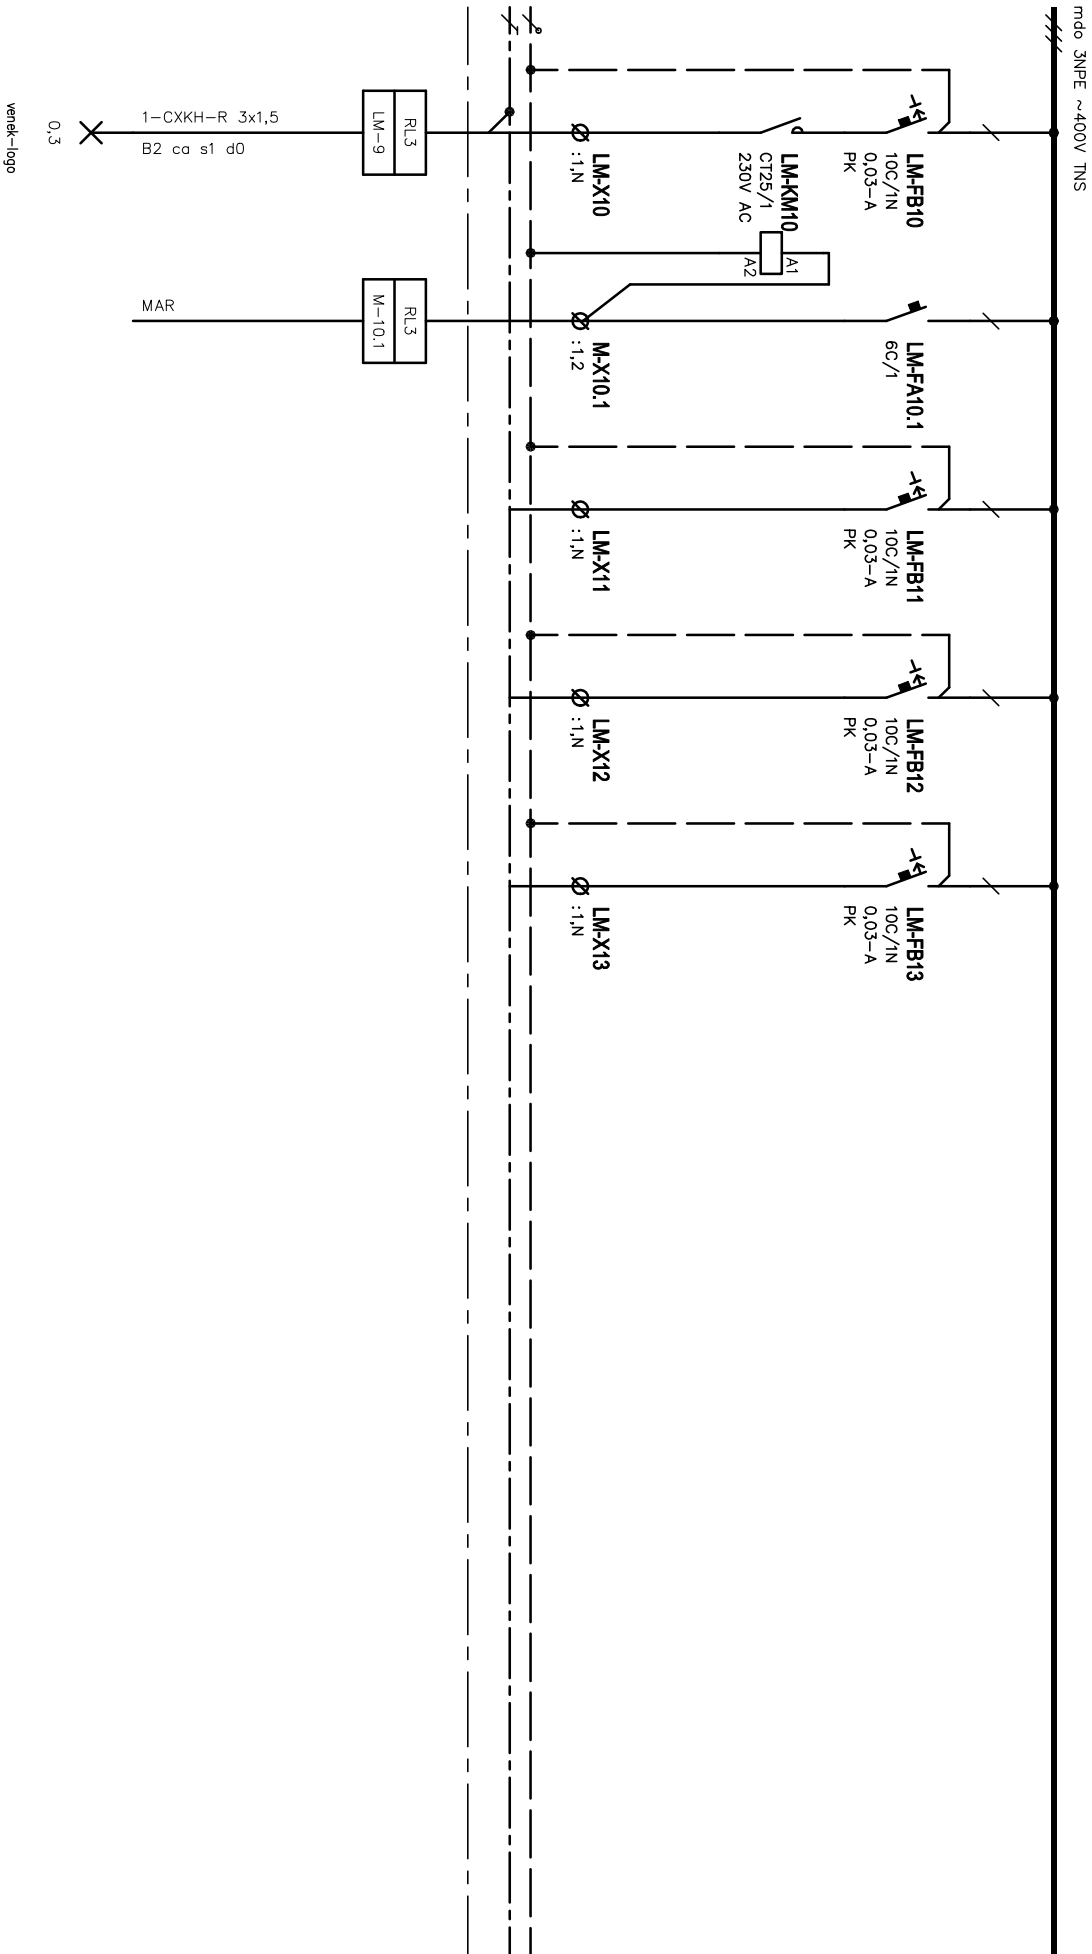

Oddělení Elektro		Zodpovědný projektant Ing. Jan Novotný		Druh dokumentu Výkres rozváděče		Status dokumentu Vydáno	
Výpracoval Ing. Jan Novotný		Kontroloval Ing. Jan Novotný		Název, doplňující název Budova P4		Číslo dokumentu D.1.4G-78	
Souběžná 2x 612 00 Bmo Česká republika www.subtech.cz		Rozváděč RL3		SO1		Změno 2023-10-11	
						Datum vydání 2023-10-11	
						List 5	


=MF-

mno 3NPE ~400V TNS

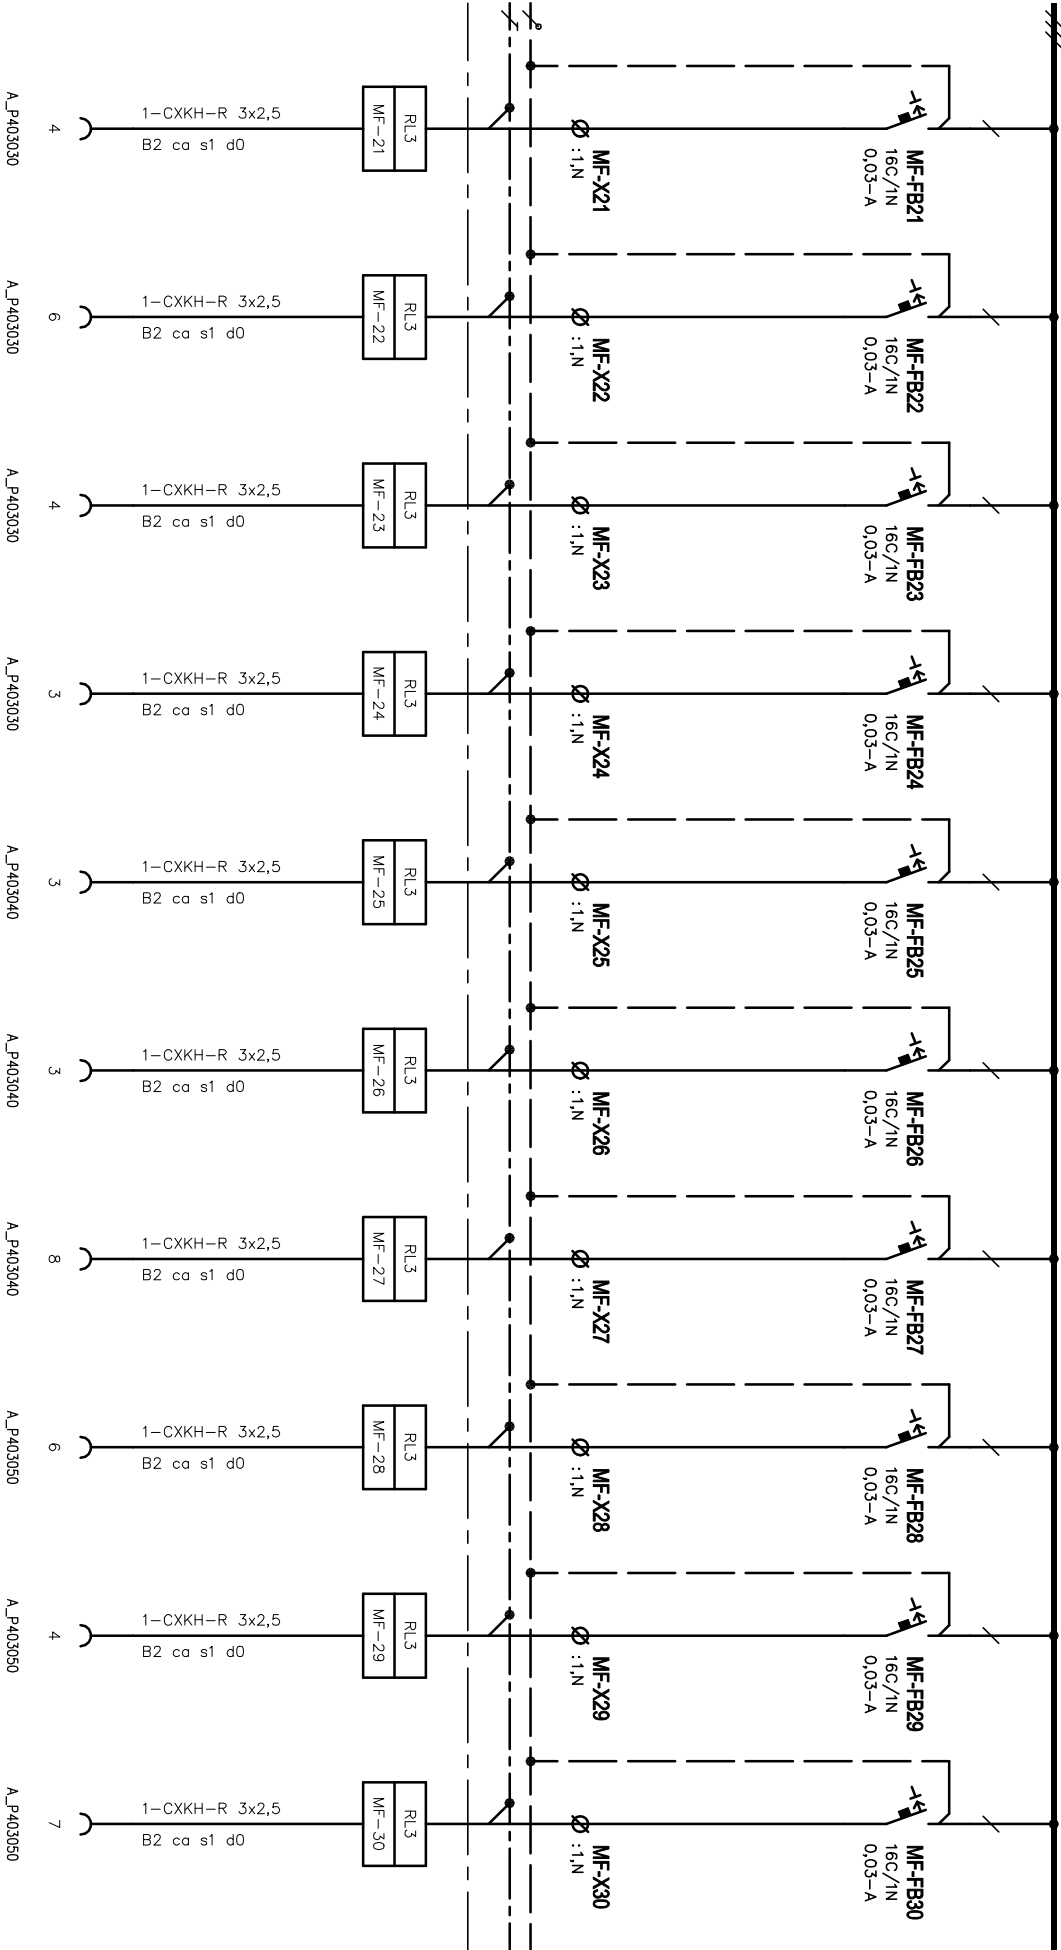

Oddělení	Zodpovědný projektant	Druh dokumentu	Status dokumentu	
Elektro	Ing. Jan Novotný	Výkres rozváděče	Vydáno	
SUBTECH Sovětská 28, 612 00 Brno Česká republika www.subtech.cz	Výpracovatel	Název, doplňující název	Číslo dokumentu	
	Ing. Jan Novotný	Budova P4	D.1.4G-78	
	Kontroloval	S01	Změno	Datum vydání
	Ing. Jan Novotný	Rozváděč RL3	2023-10-11	6


=MF-

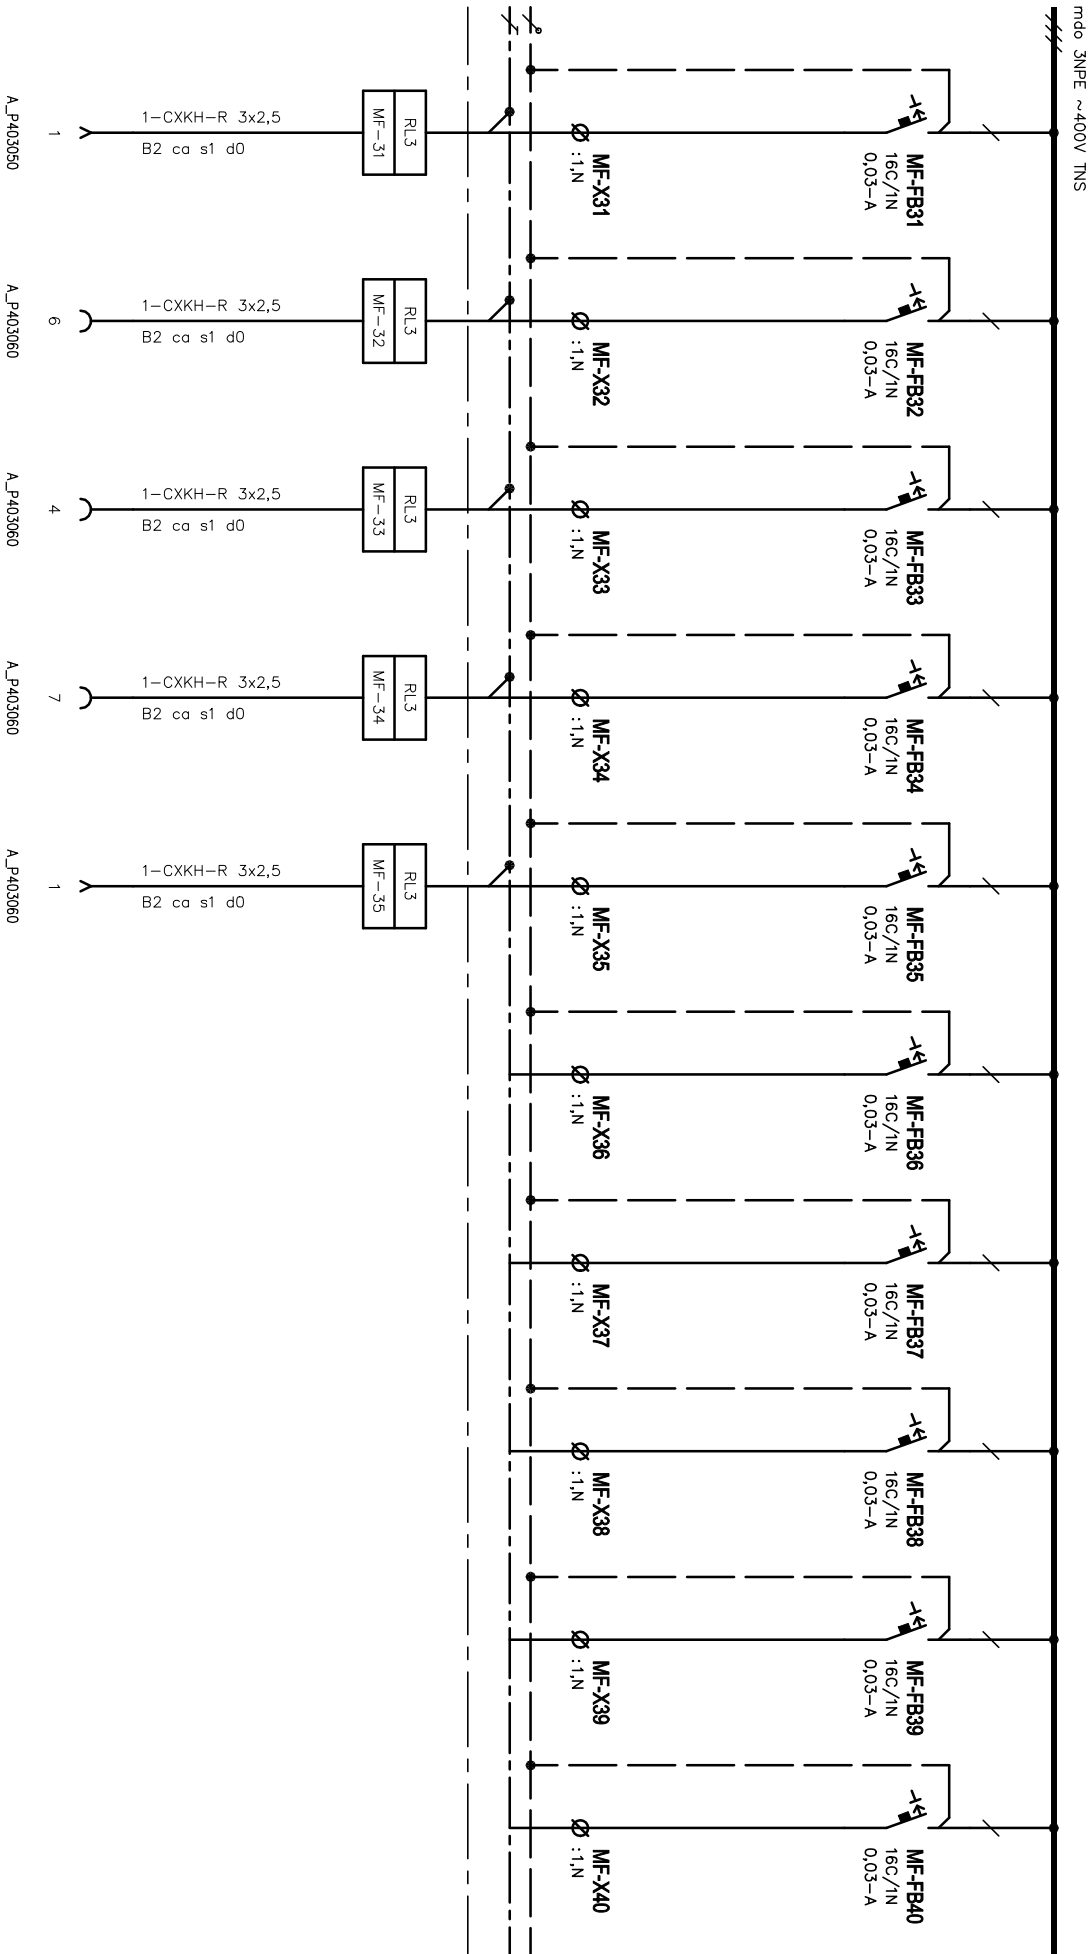

Oddělení Elektro		Zodpovědný projektant Ing. Jan Novotný		Druh dokumentu Výkres rozváděče		Stav dokumentu Vydáno	
Výpracoval Ing. Jan Novotný		Kontroloval Ing. Jan Novotný		Název, doplňující název Budova P4		Číslo dokumentu D.1.4G-78	
SÚBTECH Sovětská 28, 612 00 Brno Česká republika www.subtech.cz		S01		Rozváděč RL3		Změno	
						Datum vydání 2023-10-11	
						List 7	

=MF-


mno 3NPE ~400V TNS

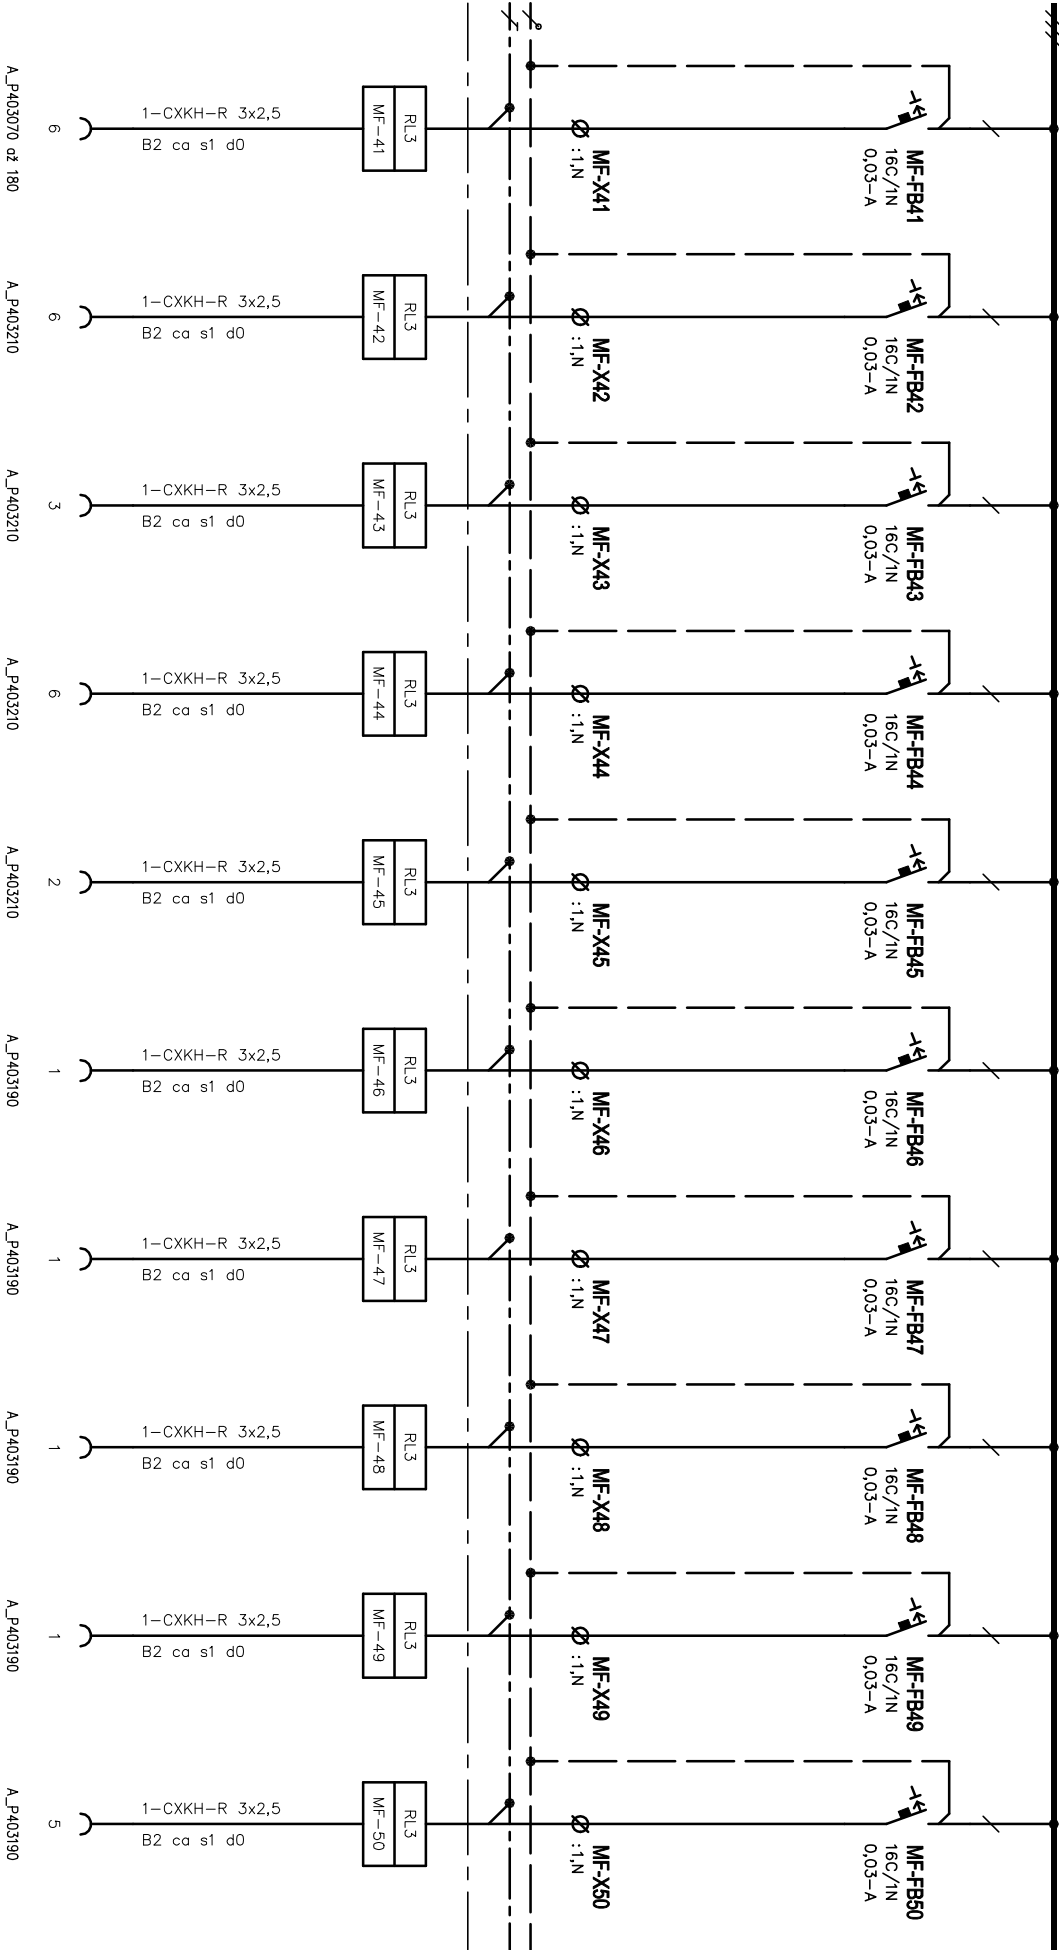

Oddelení		Druh dokumentu		Status dokumentu	
Elektro		Ing. Jan Novotný		Vydáno	
		Výkres rozváděče		Číslo dokumentu	
		Ing. Jan Novotný		D.1.4G-78	
		Kontrola		Změna	
		Ing. Jan Novotný		Datum vydání	
		Rozváděč RL3		2023-10-11	
				List	
				8	

=MF-


mno 3NPE ~400V TNS

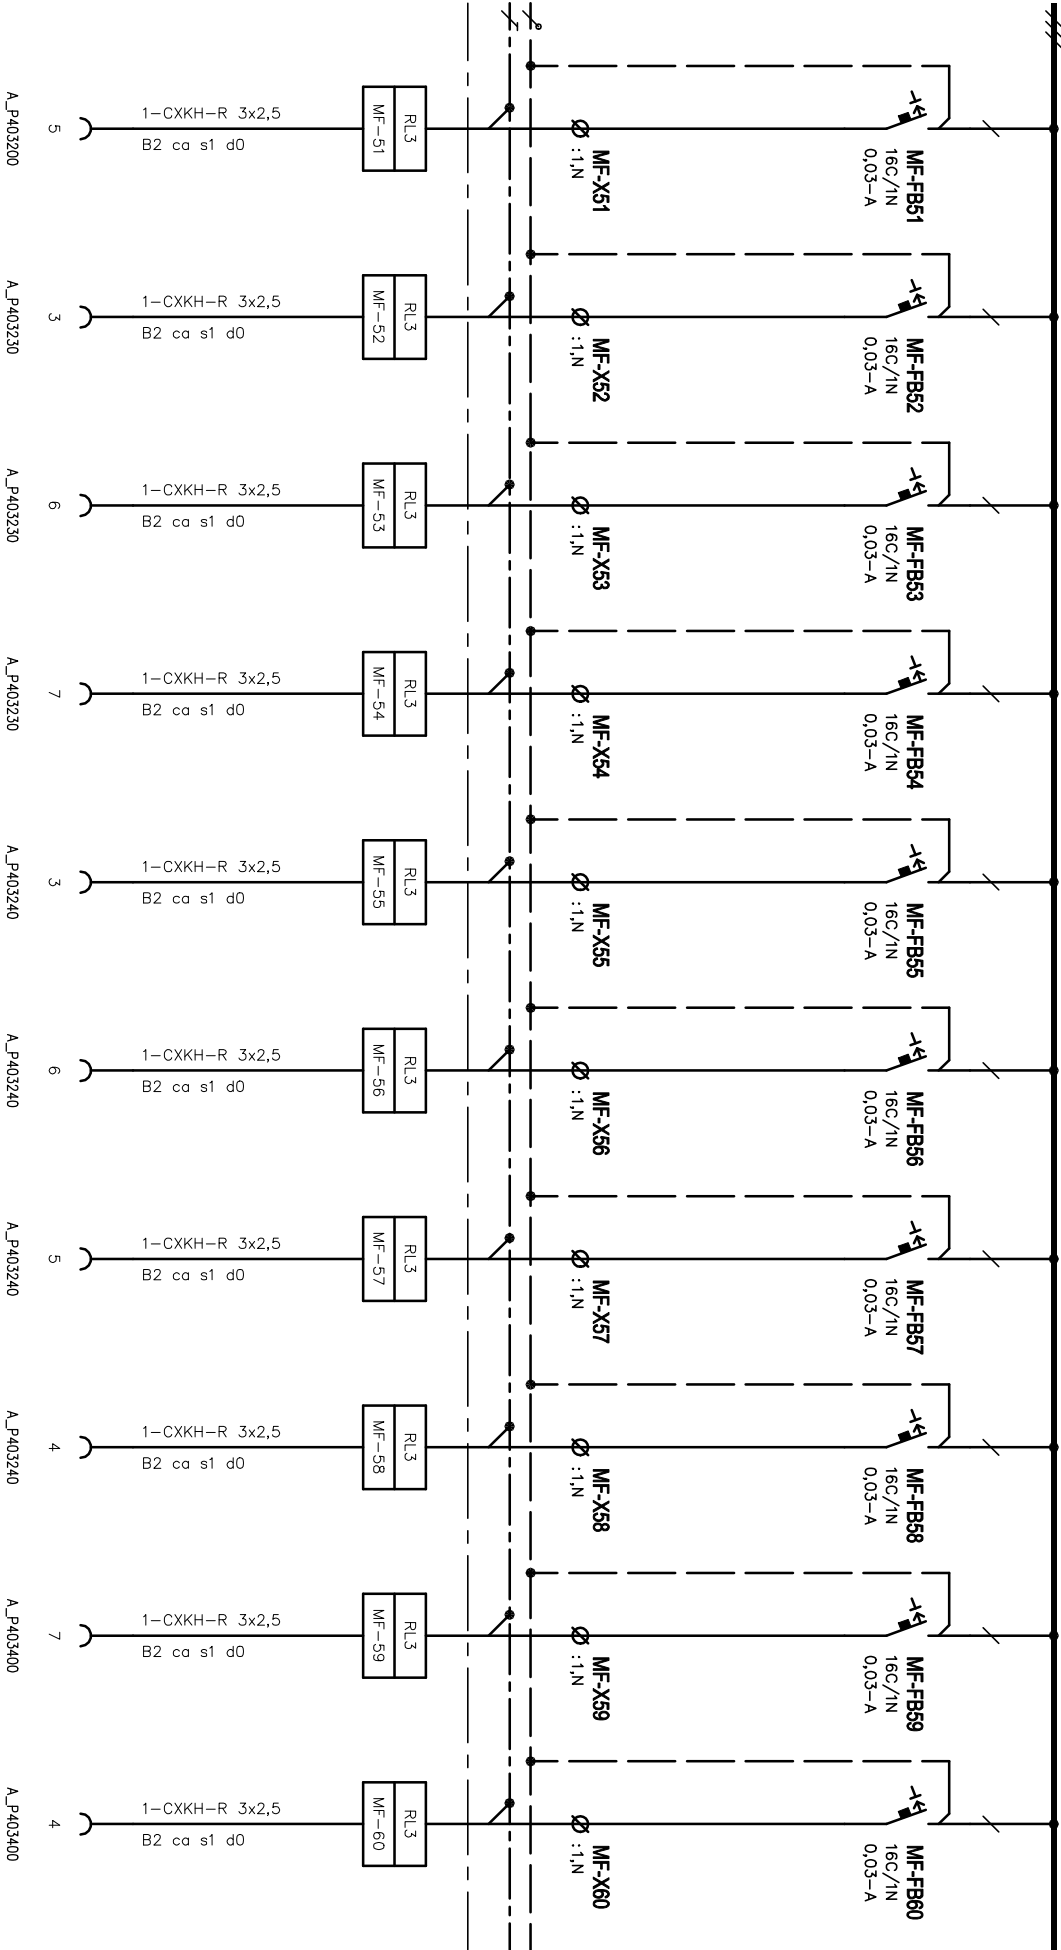

Oddelení		Druh dokumentu		Status dokumentu	
Elektro		Ing. Jan Novotný		Vydáno	
		Výkres rozváděče		Číslo dokumentu	
		Ing. Jan Novotný		D.1.4G-78	
		Název, doplňující název		Změno	
		Budova P4		Datum vydání	
		Kontrola		2023-10-11	
		Ing. Jan Novotný		List	
		Rozváděč RL3		9	


SUBTECH
Sovětská 28, 612 00 Brno
Česká republika
www.subtech.cz

=MF-

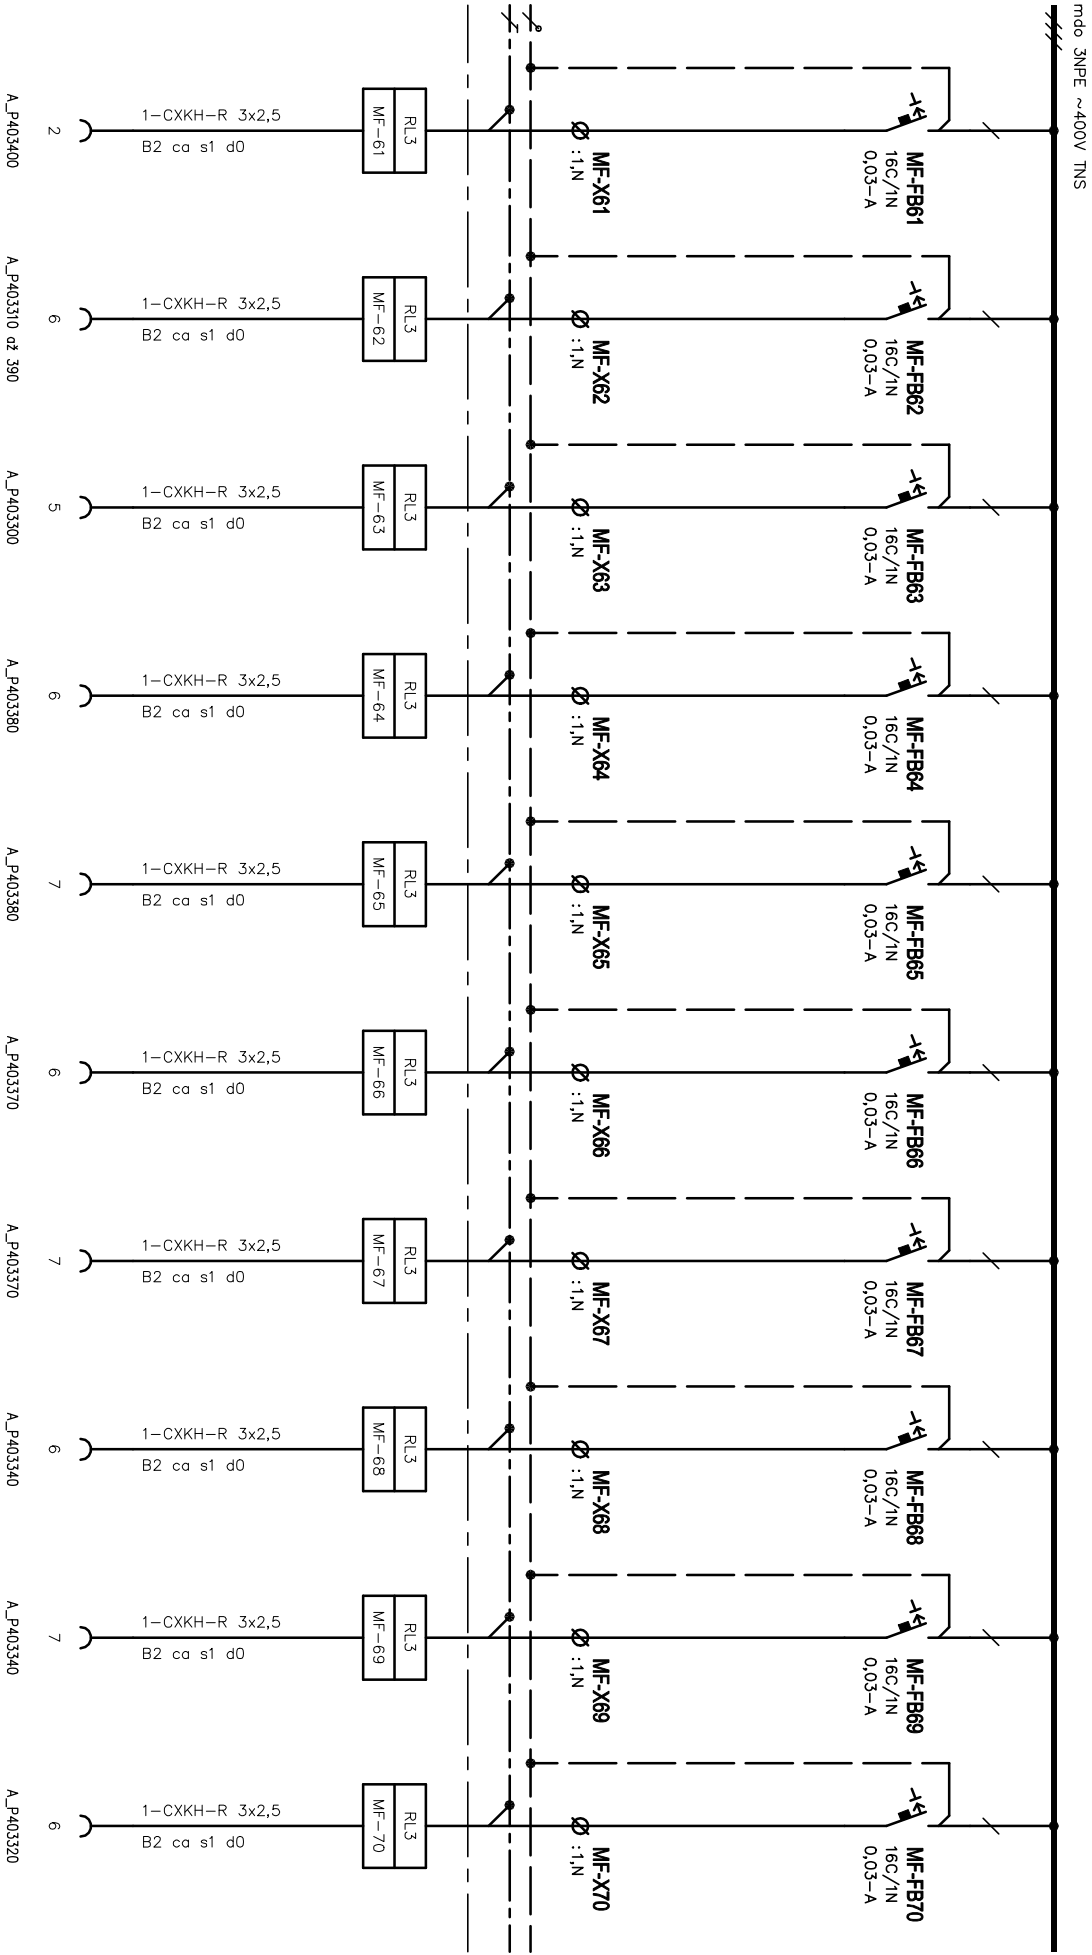

Oddelení		Druh dokumentu		Stav dokumentu	
Elektro		Ing. Jan Novotný		Vydáno	
		Výkres rozváděče		Číslo dokumentu	
		Ing. Jan Novotný		D.1.4G-78	
		Název, doplňující název		Změno	
		Budova P4		Datum vydání	
		Kontrola		2023-10-11	
		Ing. Jan Novotný		List	
		Rozváděč RL3		10	


=MF-

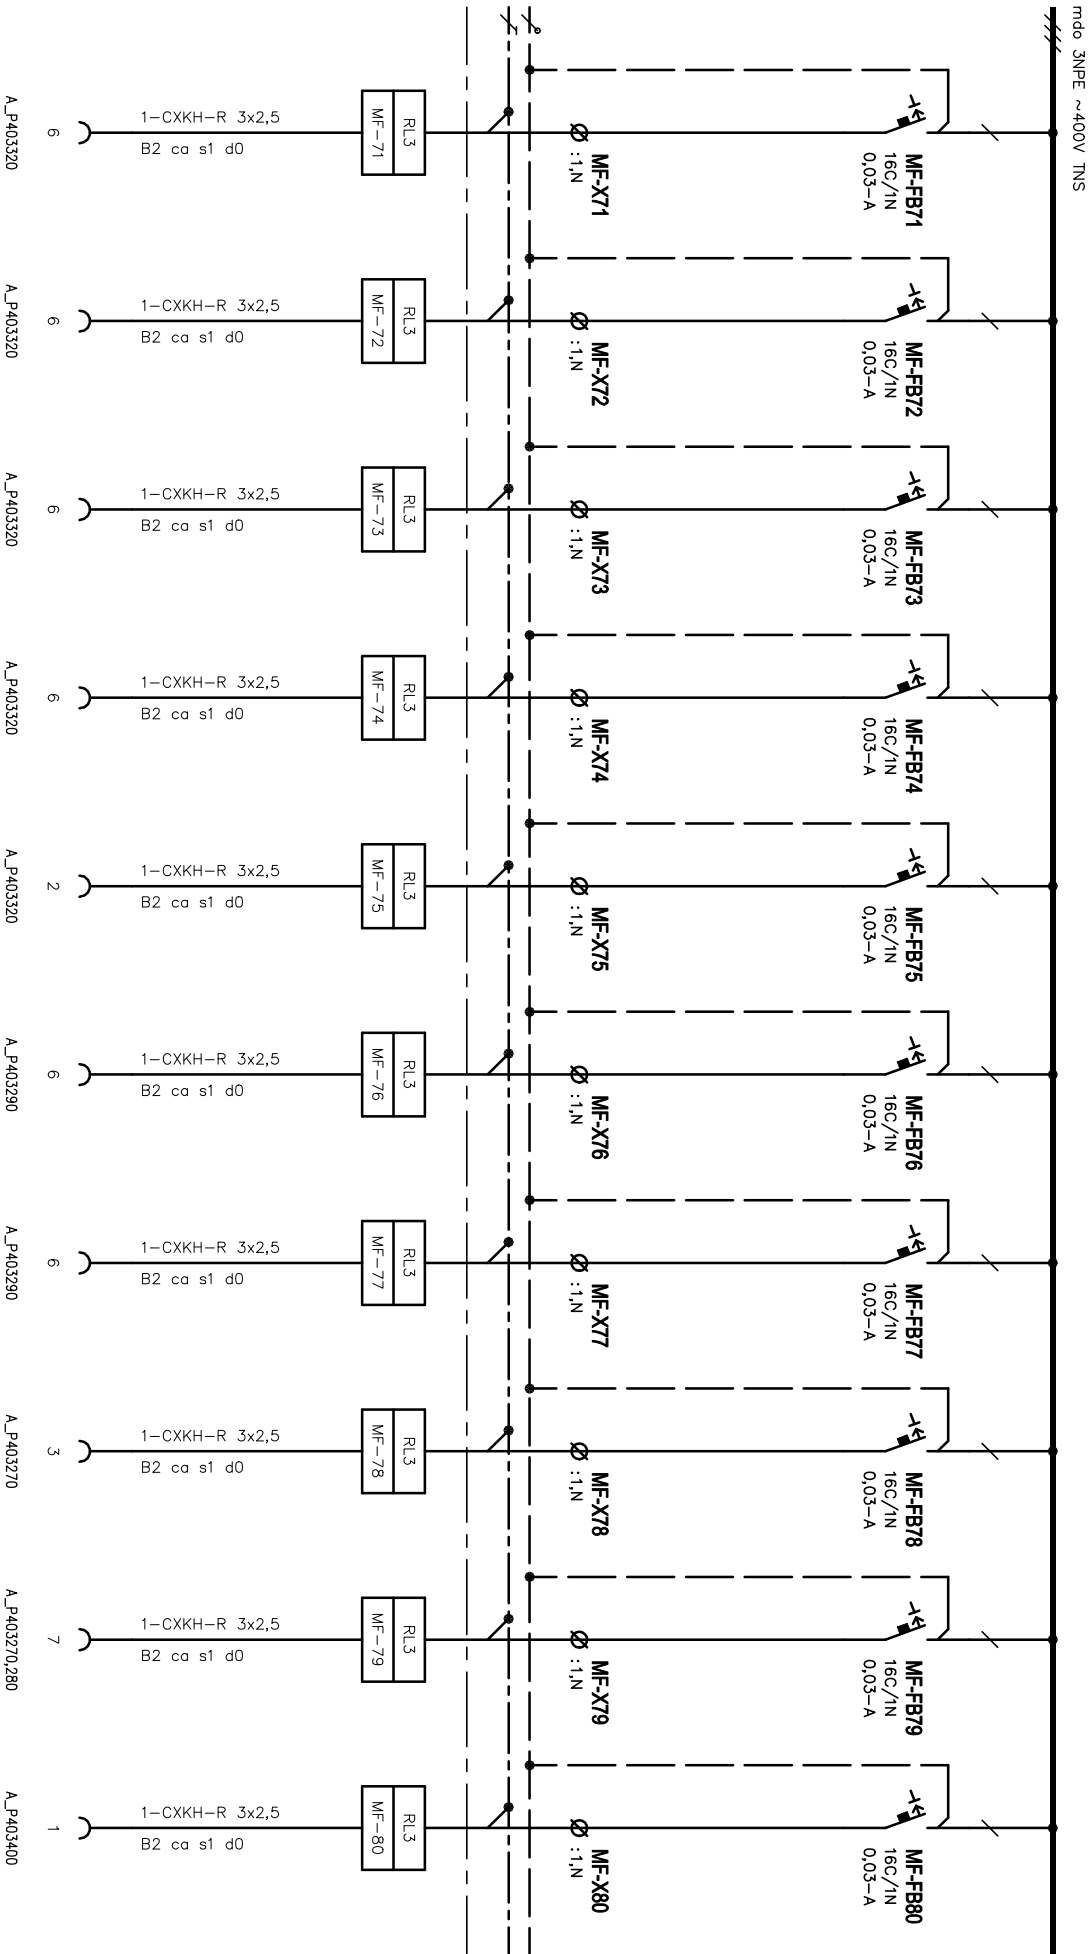

Oddělení	Zodpovědný projektant		Druh dokumentu	Status dokumentu	
Elektro	Ing. Jan Novotný		Výkres rozváděče	Vydáno	
SUBTECH Sovětská 28, 612 00 Brno Česká republika www.subtech.cz	Výpracovatel		Název, doplňující název Budova P4	Číslo dokumentu D.1.4G-78	
	Ing. Jan Novotný				
	Kontroloval		S01	Datum vydání 2023-10-11	
	Ing. Jan Novotný		Rozváděč RL3		
			Změno		


=MF-

mno 3NPE ~400V TNS

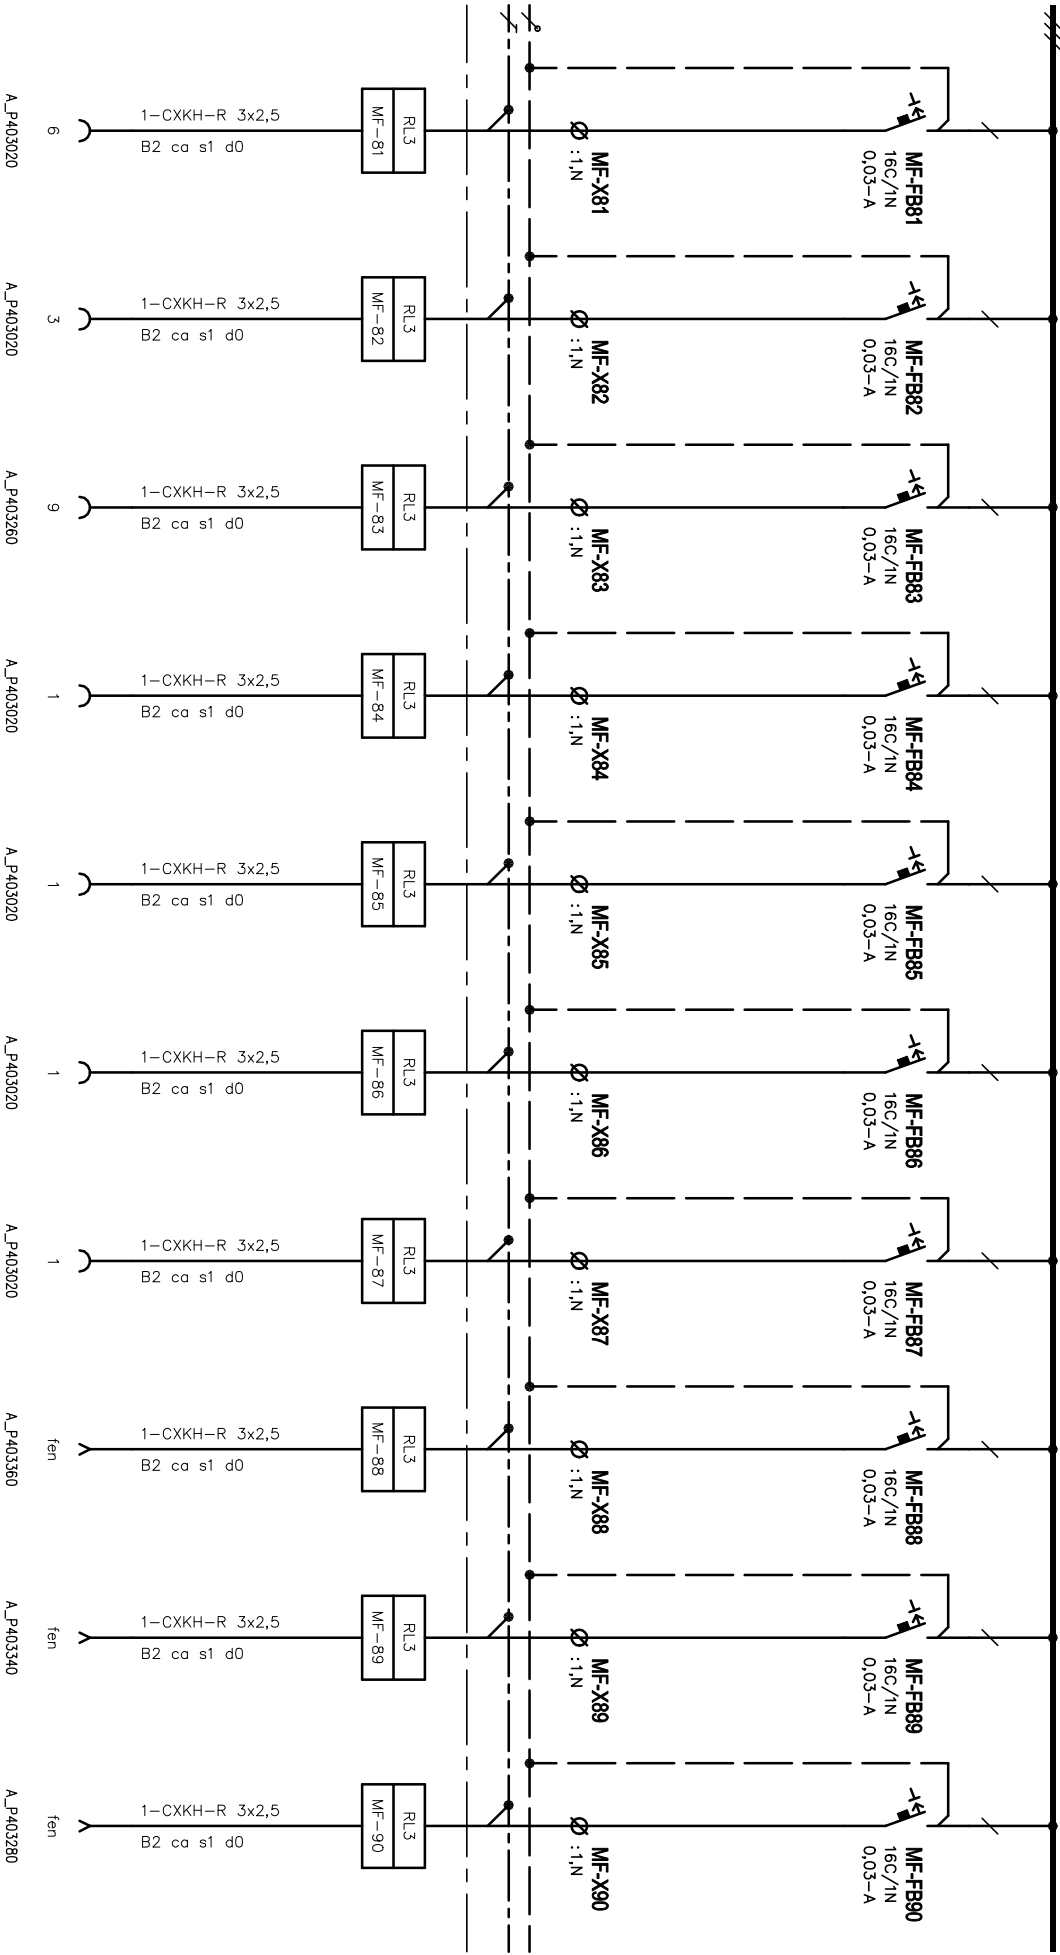


Oddělení	Zodpovědný projektant	Druh dokumentu	Status dokumentu		
Elektro	Ing. Jan Novotný	Výkres rozváděče	Vydáno		
SUBTECH Sovětská 28, 612 00 Brno Česká republika www.subtech.cz	Výpracoval	Název, doplňující název	Číslo dokumentu		
	Ing. Jan Novotný	Budova P4	D.1.4G-78		
	Kontroloval	S01	Změna		
	Ing. Jan Novotný	Rozváděč RL3	Datum vydání		
			2023-10-11		
			List		
			12		

=MF-

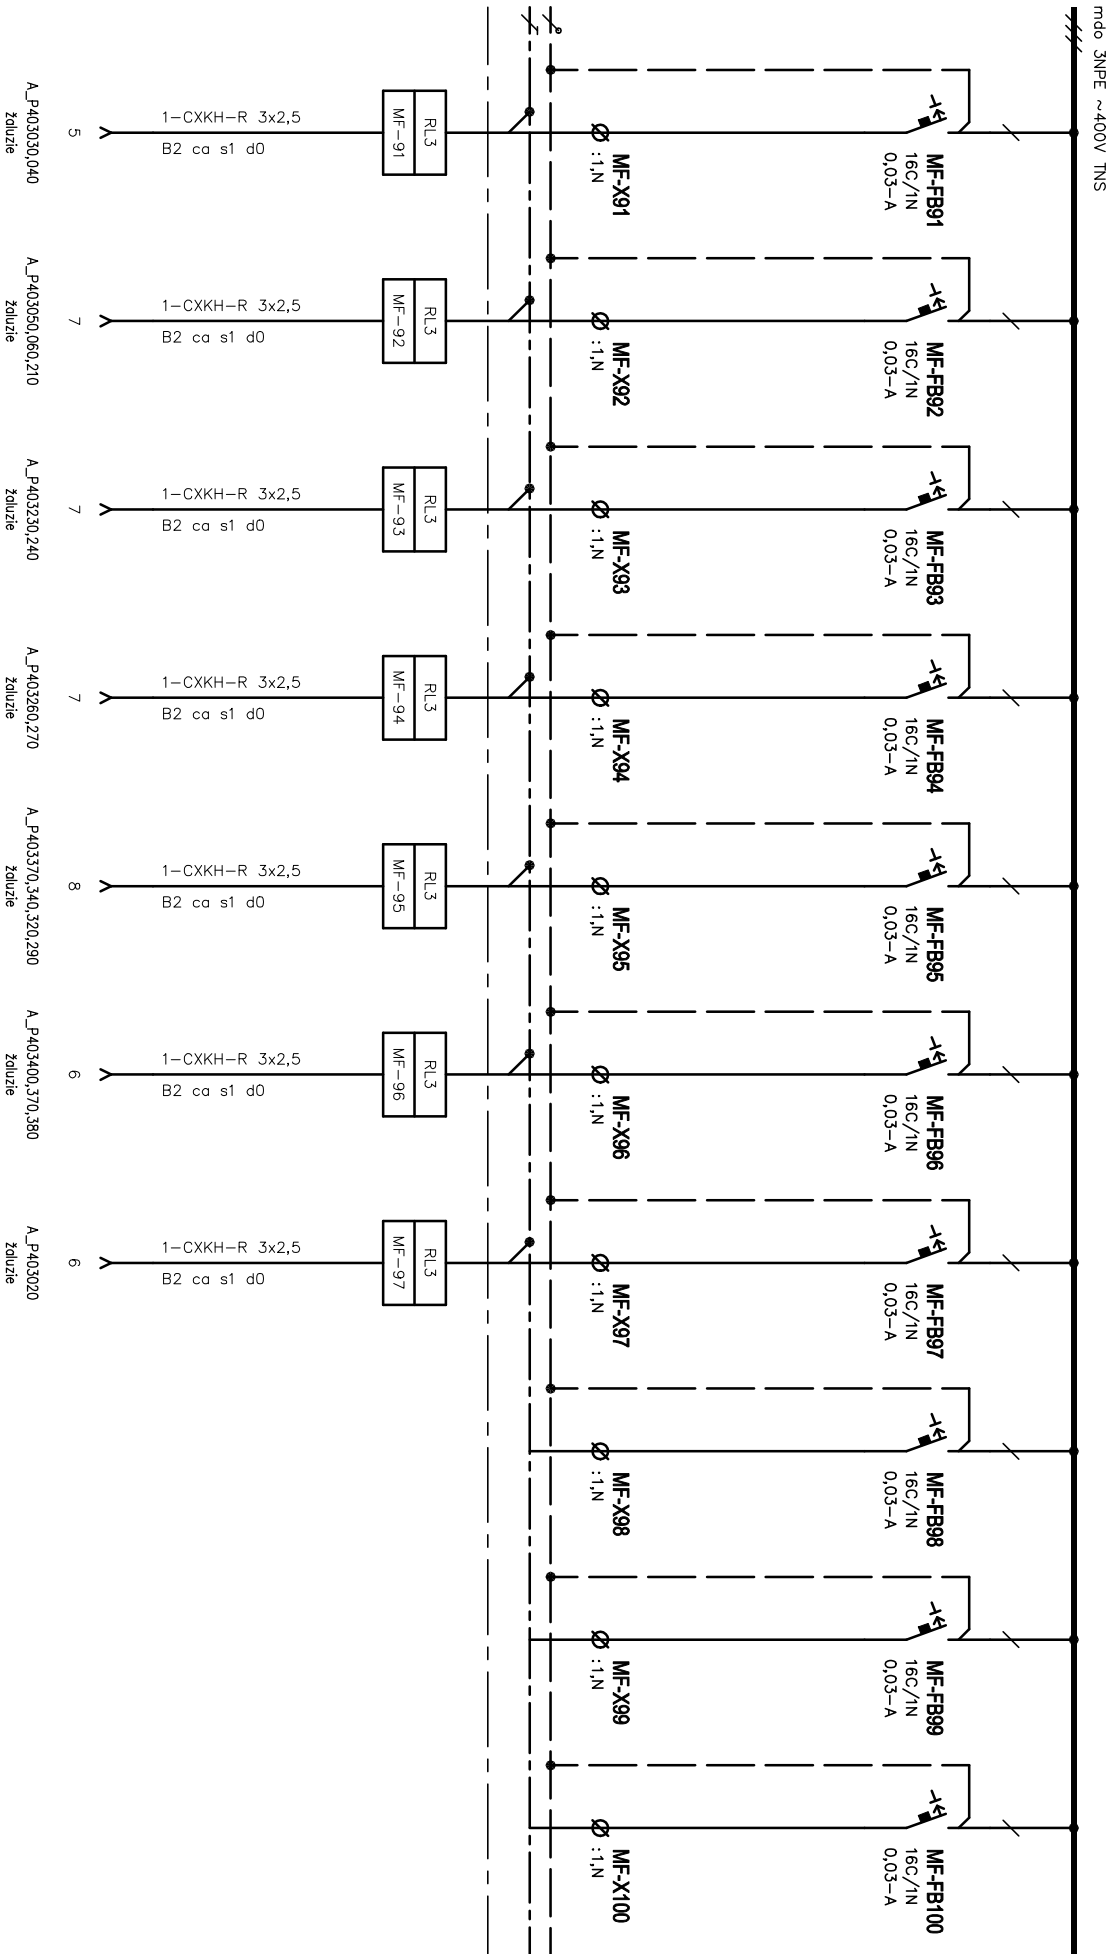


Oddělení	Zodpovědný projektant		Druh dokumentu	Status dokumentu	
Elektro	Ing. Jan Novotný		Výkres rozváděče	Vydáno	
SUBTECH Sovětská 28, 612 00 Brno Česká republika www.subtech.cz	Výpracovatel		Název, doplňující název Budova P4 S01 Rozváděč RL3	Číslo dokumentu D.1.4G-78	
	Ing. Jan Novotný				
	Kontroloval				
	Ing. Jan Novotný				
				Změno	Datum vydání
				2023-10-11	13


-M-

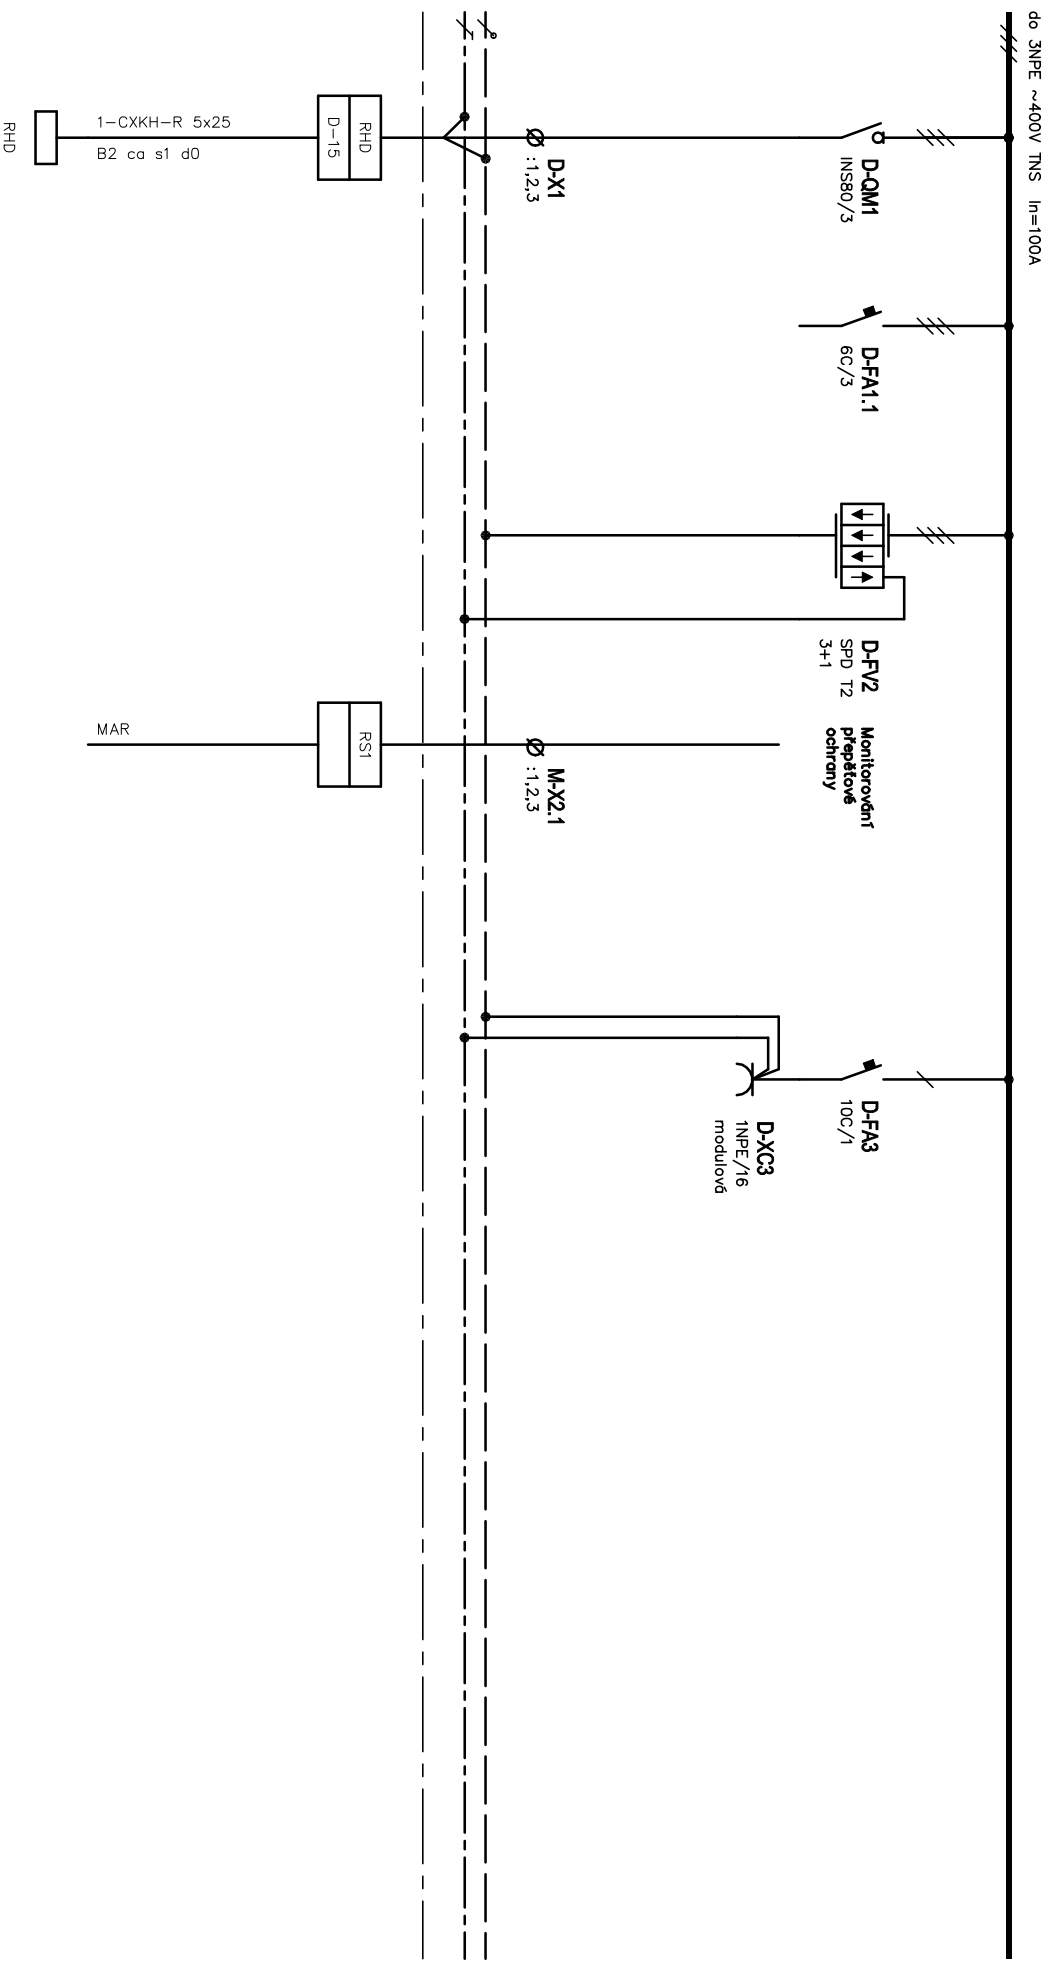


SUBTECH Společnost s r. o. Česká republika www.subtech.cz	Odběratel	Zodpovědný projektant	Druh dokumentu	Status dokumentu		
	Elektro	Ing. Jan Novotný	Výkres rozváděče	Vydáno		
	Výpracovi		Název, doplňující název			
	Kontroloval	Ing. Jan Novotný	Budova P4	Číslo dokumentu		
			S01	D.1.4G-78		
		Ing. Jan Novotný	Rozváděč RL3	Zatřeno	Datum vydání	List

=D-

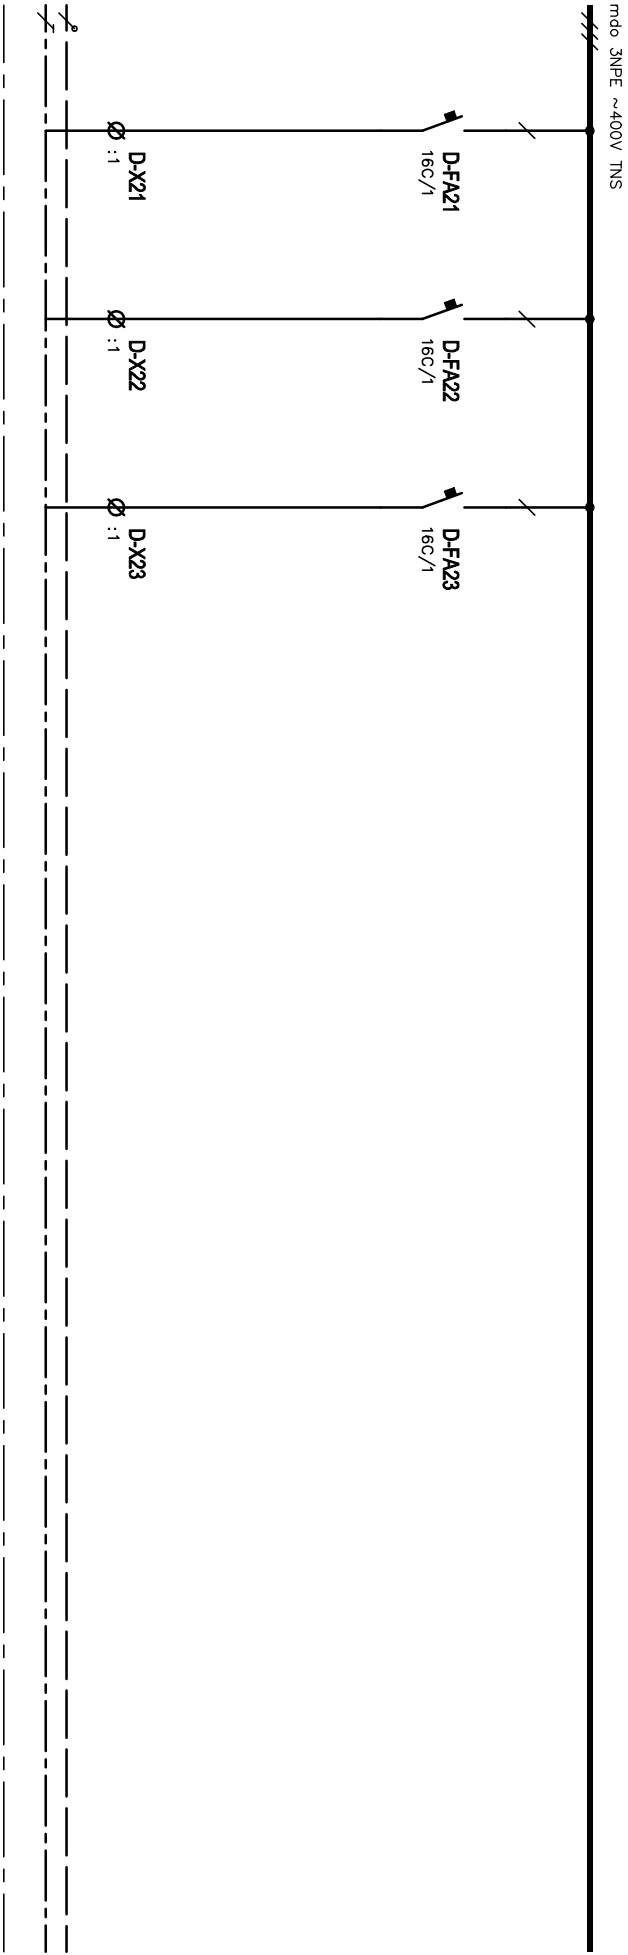

 
 Sovětská 28, 612 00 Brno Česká republika www.subtech.cz	Oddělení Elektro	Zodpovědný projektant Ing. Jan Novotný	Druh dokumentu Výkres rozváděče	Status dokumentu Vydáno		
	Výpracoval Ing. Jan Novotný	Název, doplňující název Budova P4	Číslo dokumentu D.1.4G-78			
	Kontroloval Ing. Jan Novotný	S01				
		Rozváděč RL3	Změno	Datum vydání 2023-10-11	List 15	

=LD-

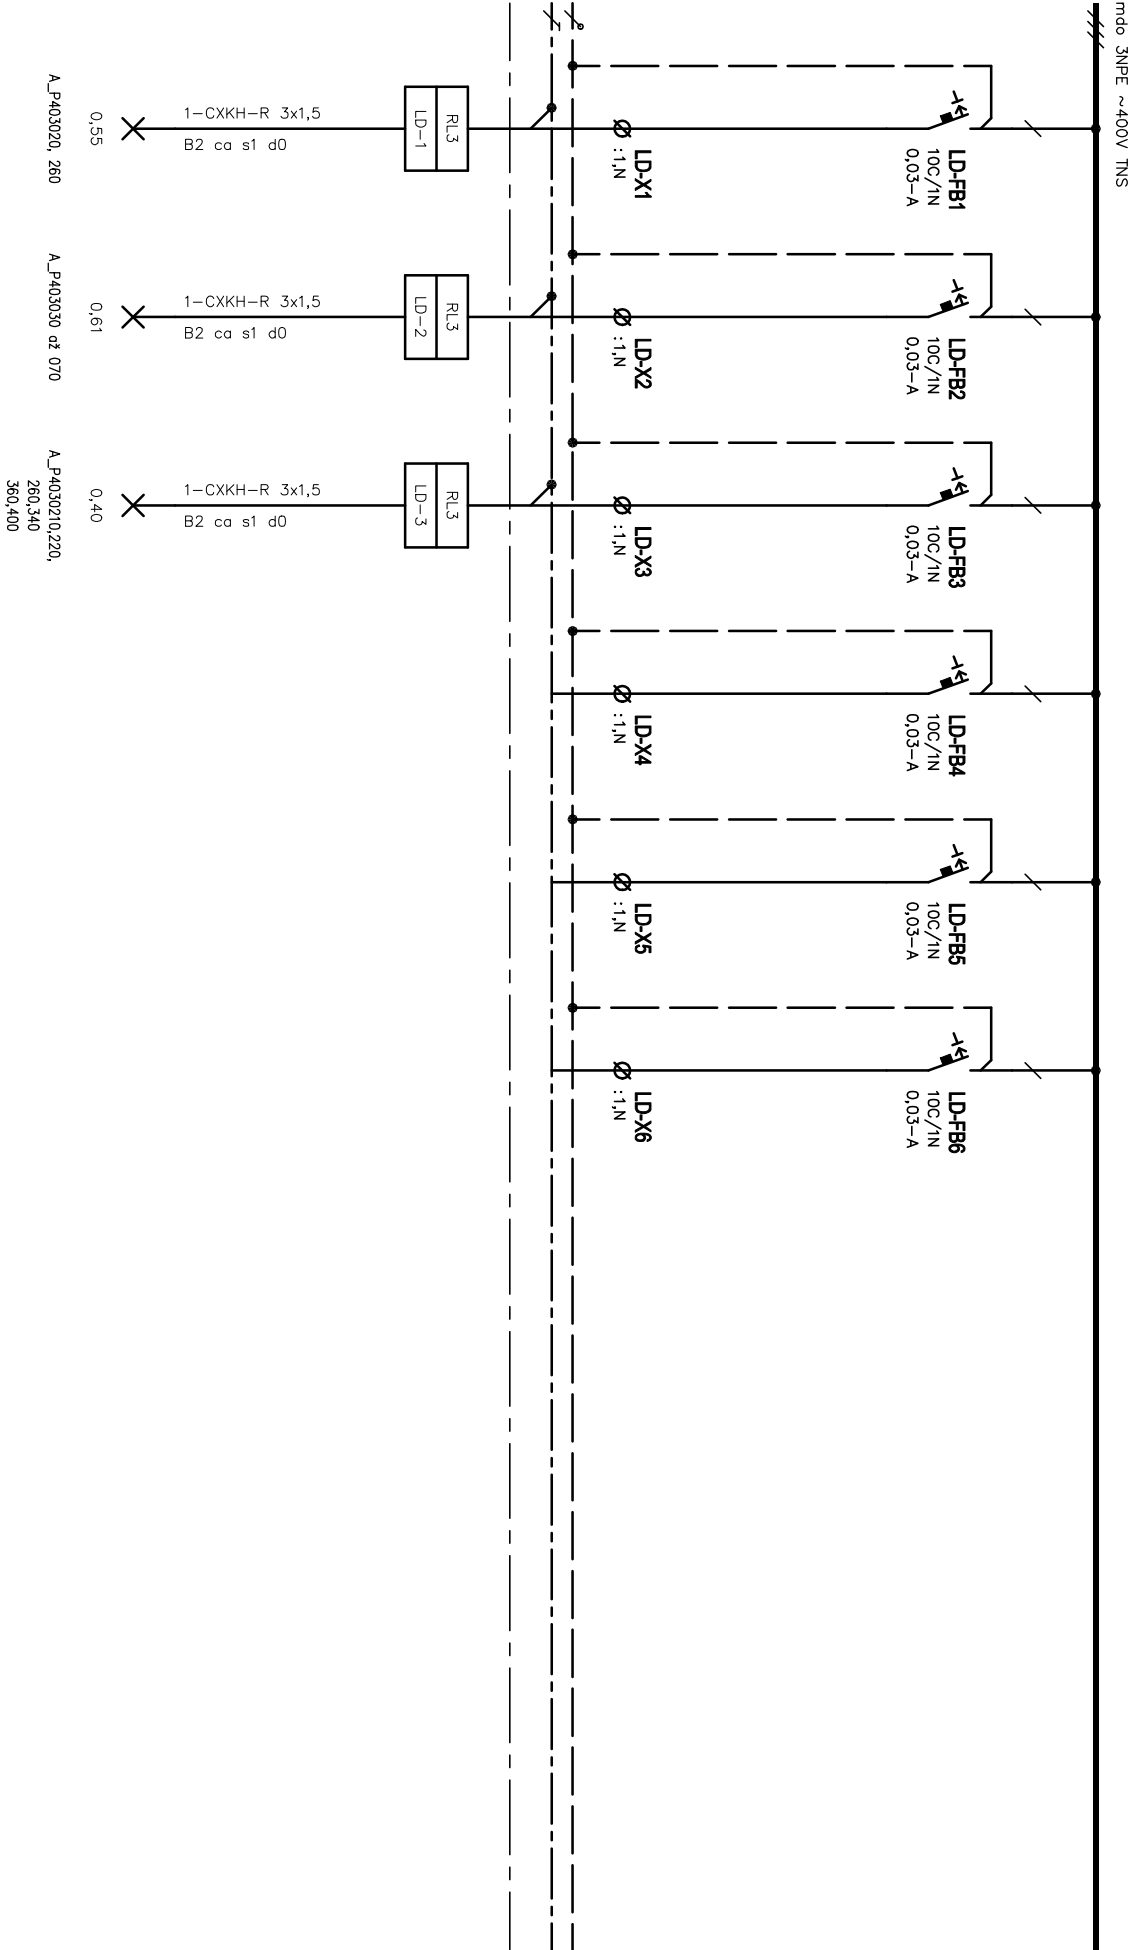


Oddělení	Zodpovědný projektant	Druh dokumentu	Status dokumentu	
Elektro	Ing. Jan Novotný	Výkres rozváděče	Vydáno	
SUBTECH Sovětská 28, 612 00 Brno Česká republika www.subtech.cz	Výpracoval	Název, doplňující název Budova P4	Číslo dokumentu D.1.4G-78	
	Ing. Jan Novotný	S01		
	Kontroloval	Rozváděč RL3	Zařeno	Datum vydání
	Ing. Jan Novotný		2023-10-11	List
				16

=LD-

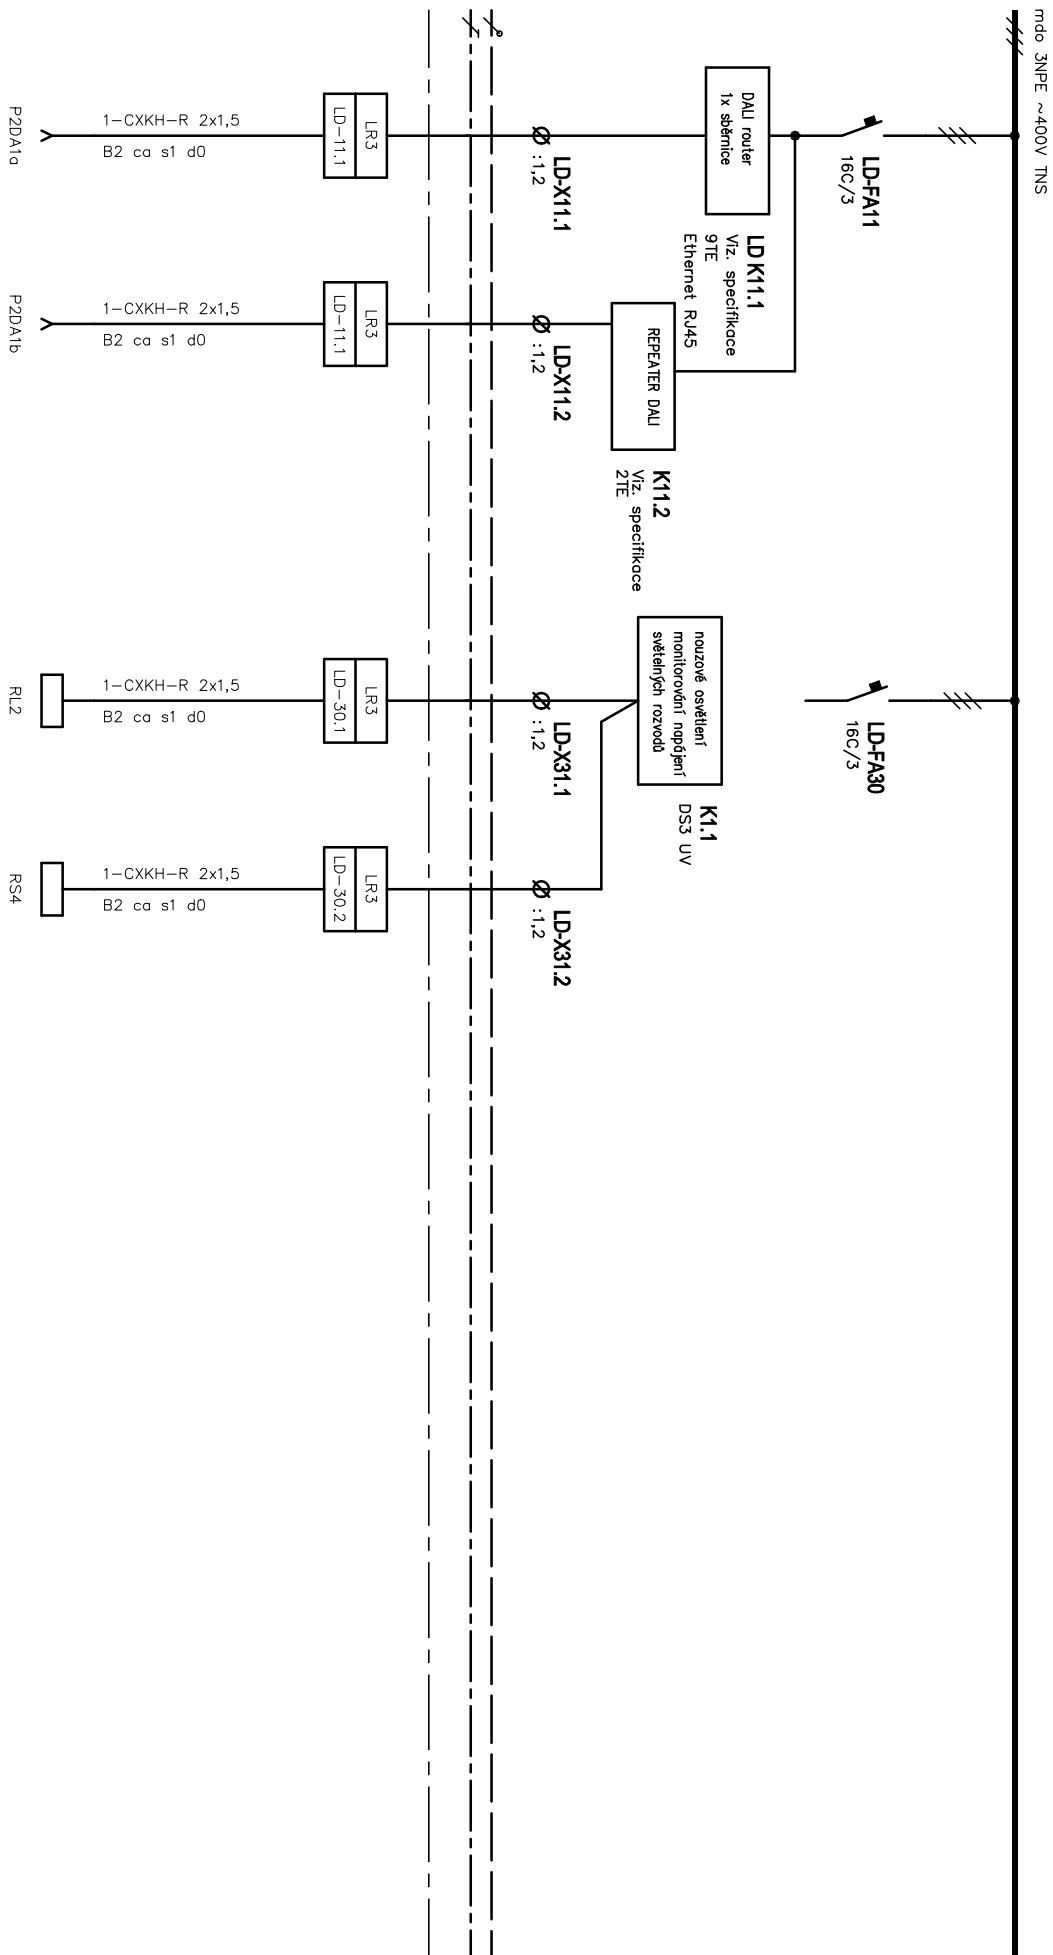


Oddělení	Zodpovědný projektant	Druh dokumentu	Status dokumentu	
Elektro	Ing. Jan Novotný	Výkres rozváděče	Vydáno	
SUBTECH Sovětská 28, 612 00 Brno Česká republika www.subtech.cz	Výpracoval	Název, doplňující název Budova P4	Číslo dokumentu D.1.4G-78	
	Ing. Jan Novotný	S01		
	Kontroloval	Rozváděč RL3	Zařeno	Datum vydání
	Ing. Jan Novotný		2023-10-11	List
				17

=DF-

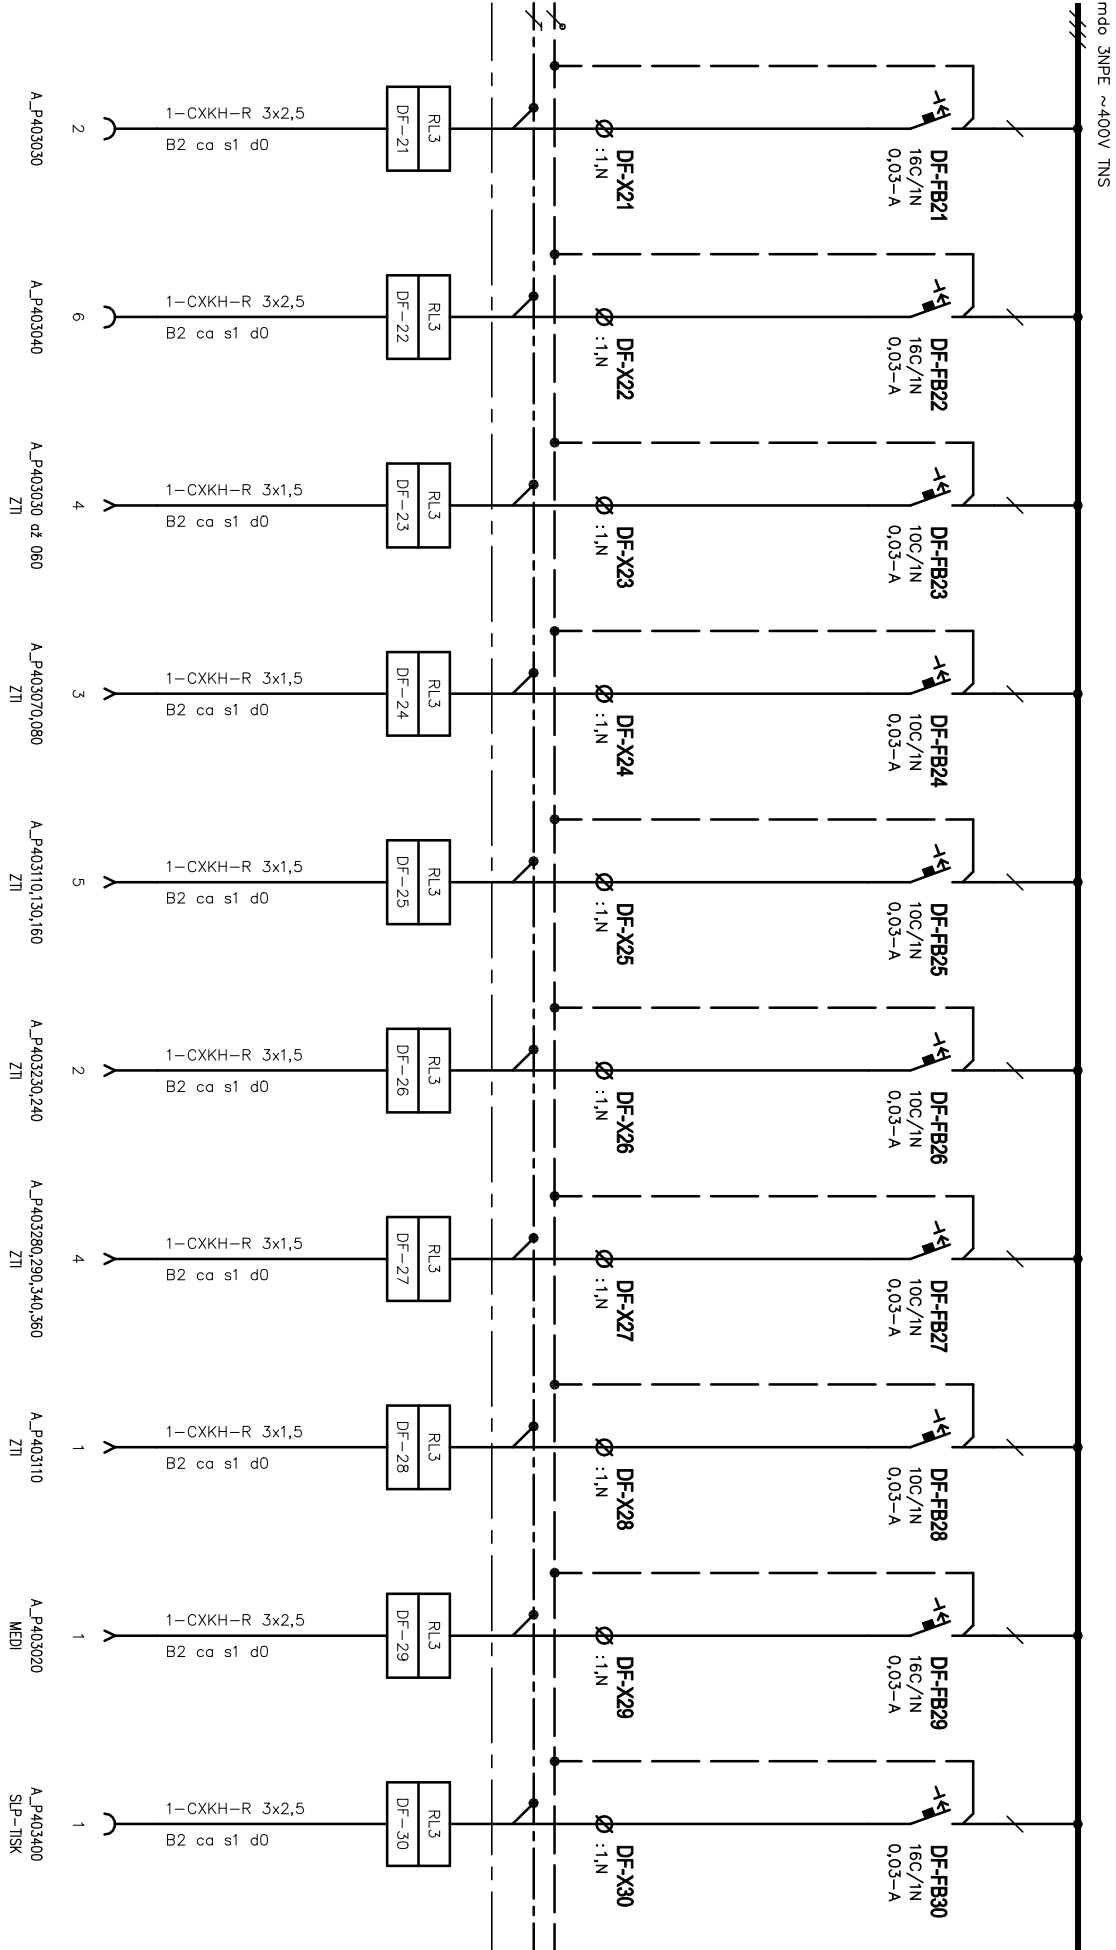


Oddělení	Zodpovědný projektant	Druh dokumentu	Status dokumentu		
Elektro	Ing. Jan Novotný	Výkres rozváděče	Vydáno		
SUBTECH Sovětská 28, 612 00 Brno Česká republika www.subtech.cz	Výpracovatel	Název, doplňující název	Číslo dokumentu		
	Ing. Jan Novotný	Budova P4	D.1.4G-78		
	Kontroloval	S01	Změna		
	Ing. Jan Novotný	Rozváděč RL3	Datum vydání		
			2023-10-11		
			List		
			18		

=DF-

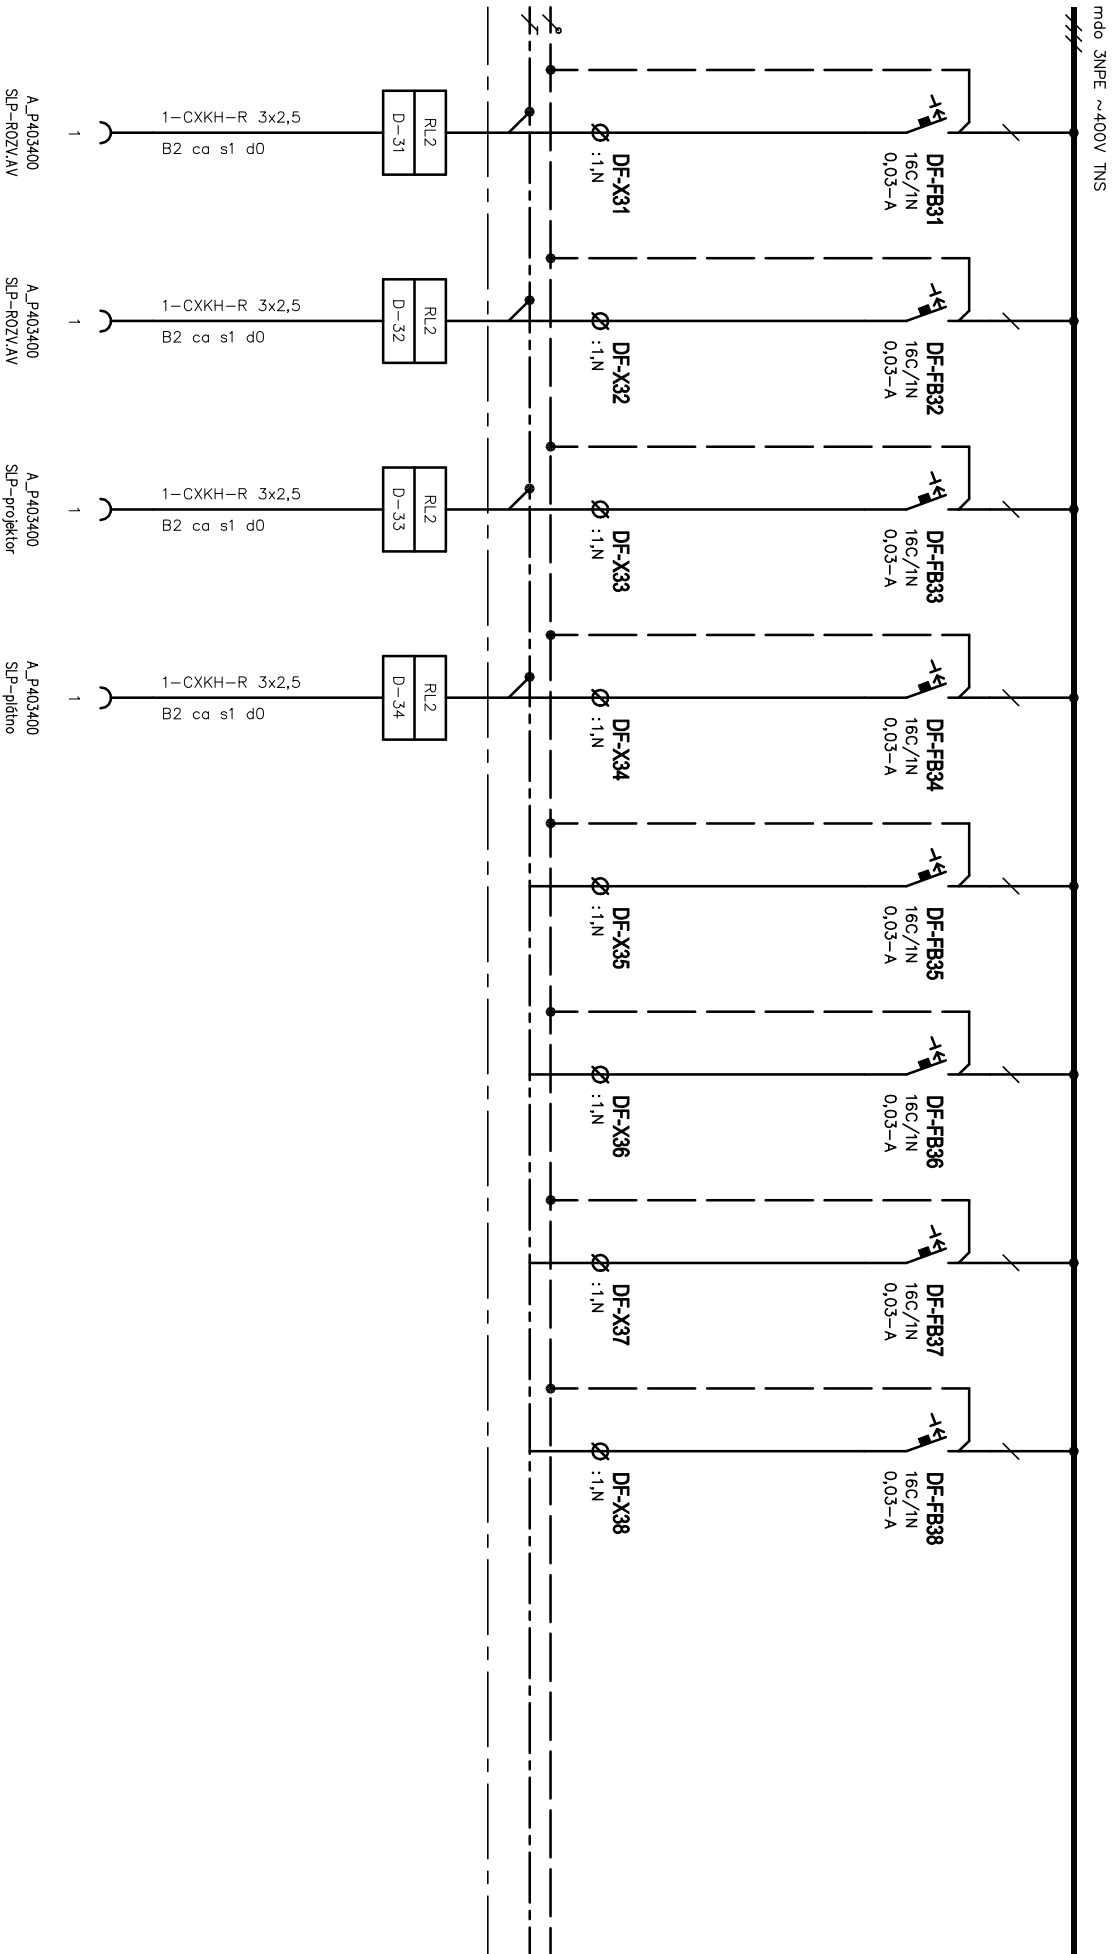

Oddělení Elektro		Zodpovědný projektant Ing. Jan Novotný		Druh dokumentu Výkres rozváděče		Status dokumentu Vydáno	
SÚBTECH Sovětská 28, 612 00 Brno Česká republika www.subtech.cz		Výpracoval Ing. Jan Novotný	Kontroloval Ing. Jan Novotný	Název, doplňující název Budova P4 S01 Rozváděč RL3		Číslo dokumentu D.1.4G-78	
						Znění 2023-10-11	List 19


=Z1-

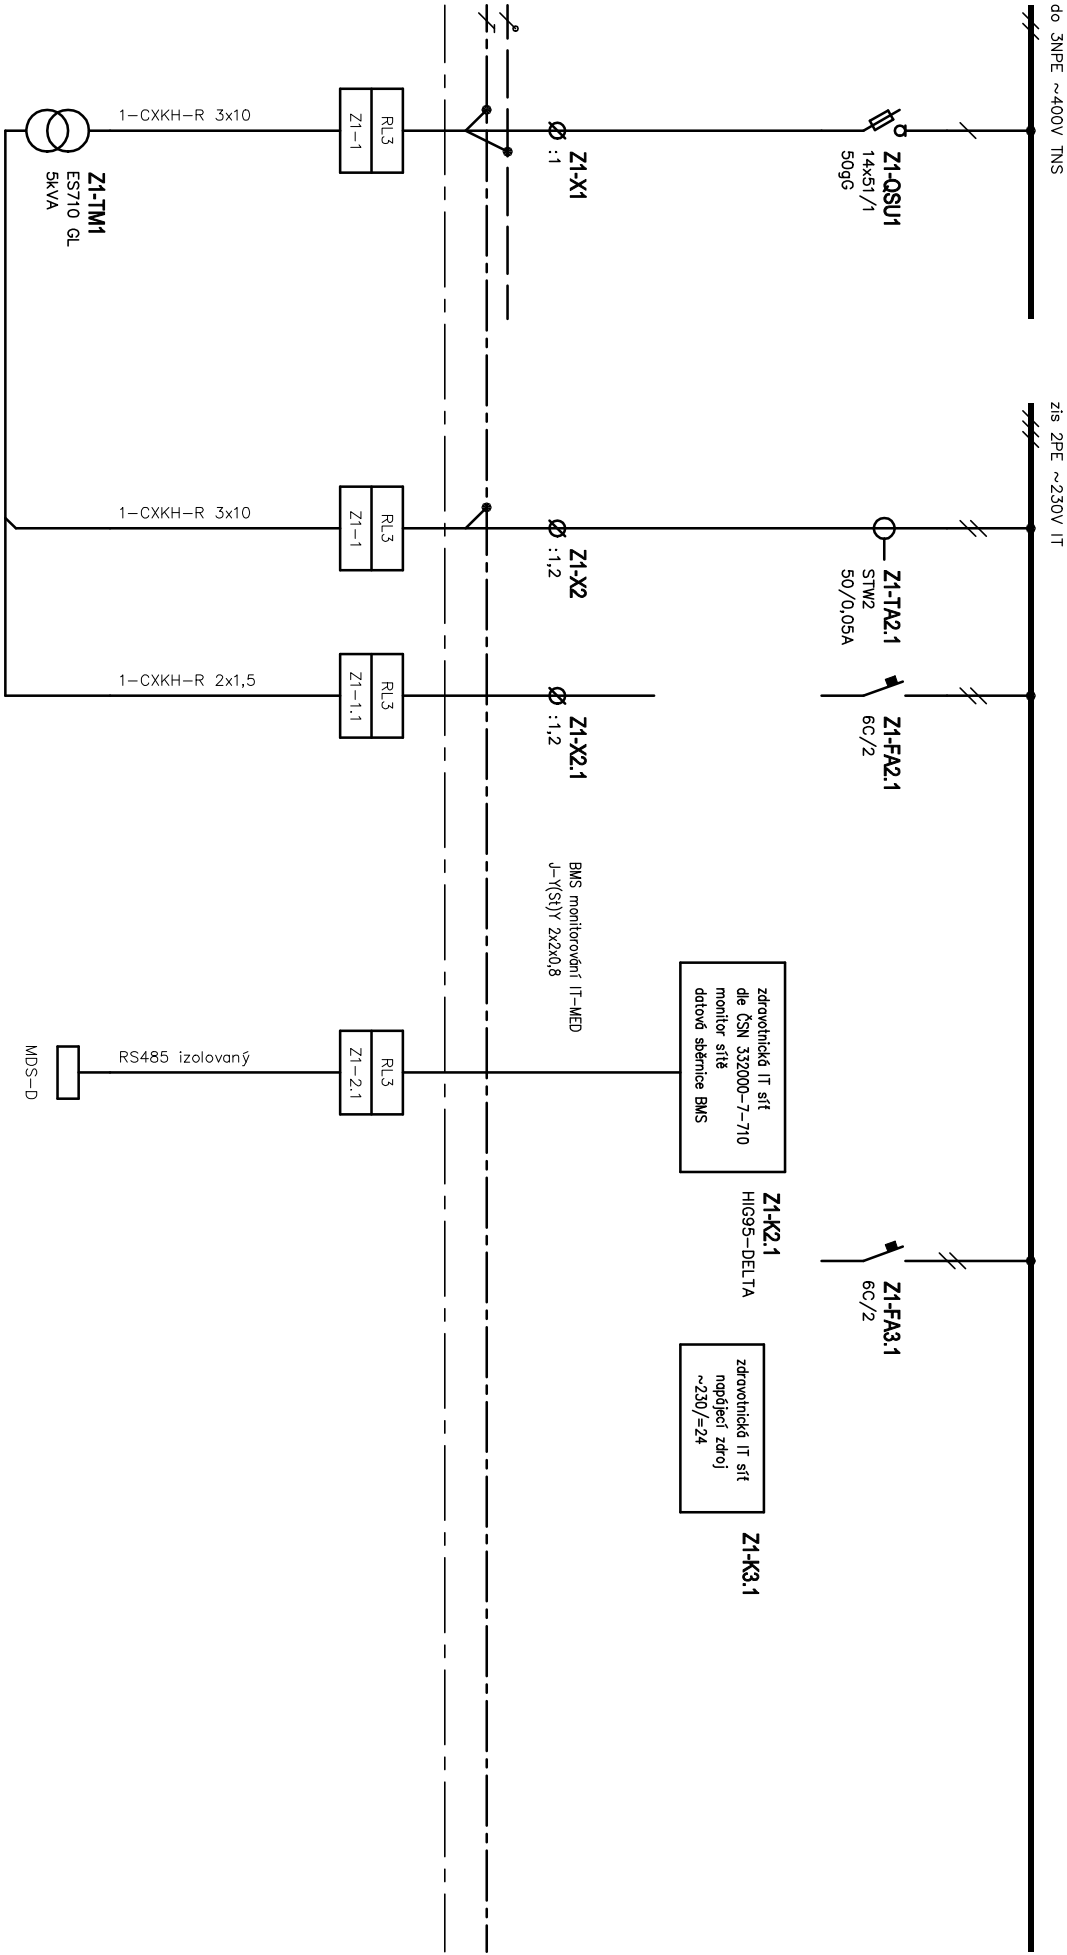



Oddělení	Zodpovědný projektant	Druh dokumentu	Status dokumentu	
Elektro	Ing. Jan Novotný	Výkres rozváděče	Vydáno	
SUBTECH Sovětská 28, 612 00 Brno Česká republika www.subtech.cz	Výpracoval	Název, doplňující název	Číslo dokumentu	
	Ing. Jan Novotný	Budova P4	D.1.4G-78	
	Kontroloval	S01	Změno	Datum vydání
	Ing. Jan Novotný	Rozváděč RL3	2023-10-11	List
				20

=Z1-

zis 2PE ~230V IT

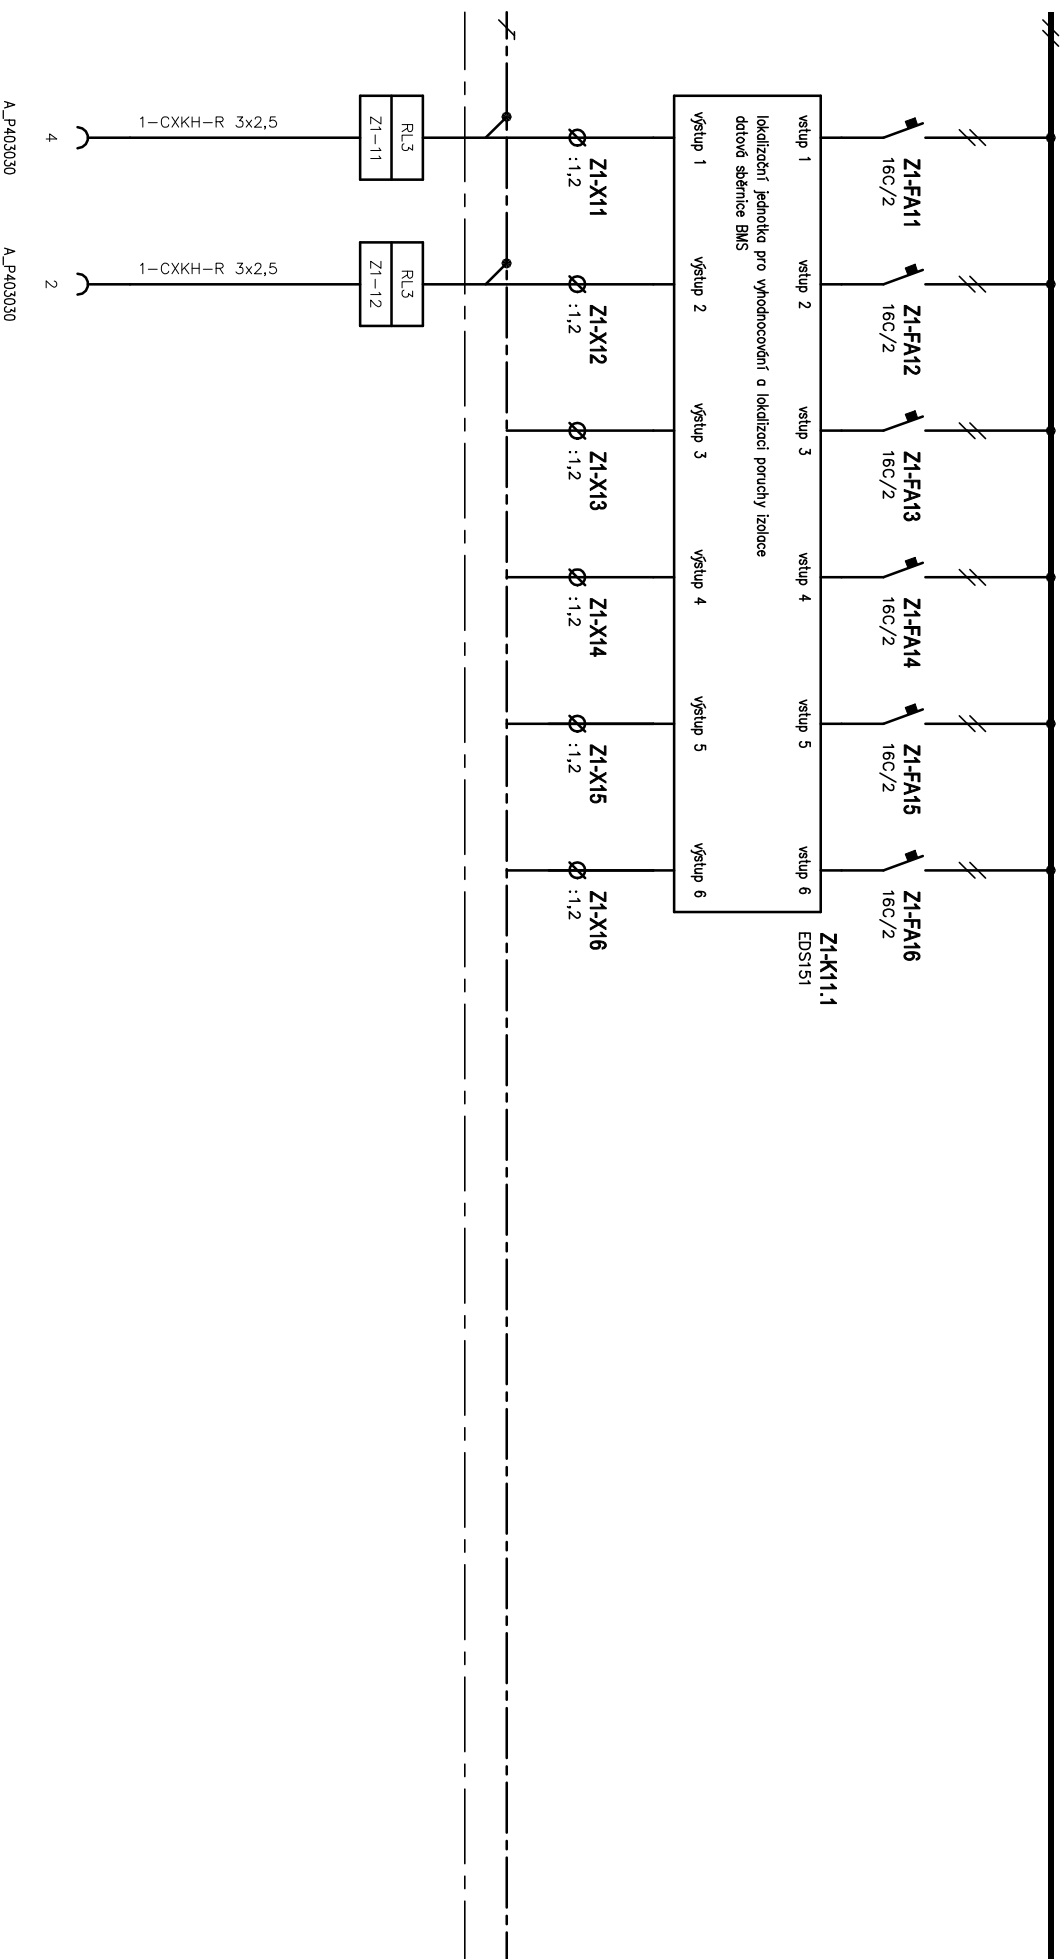

Odběratel Elektro		Zadávající projektant Ing. Jan Novotný	Druh dokumentu Výkres rozváděče	Status dokumentu Vydáno
SUBTECH Sovětská 25, 012 00 Brno Číslo registrační www.subtech.cz		Výpracoval Ing. Jan Novotný	Název, doplňující název Budova P4	Číslo dokumentu D.1.46-78
		Kontroloval Ing. Jan Novotný	S01	Změna
			Rozváděč RL3	Datum vydání 2023-10-11
				List 21

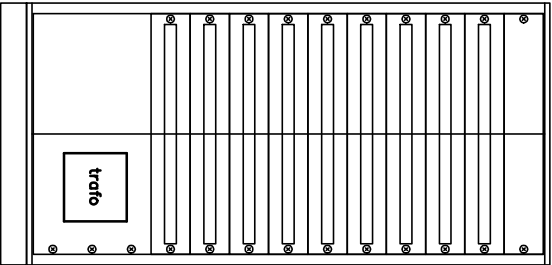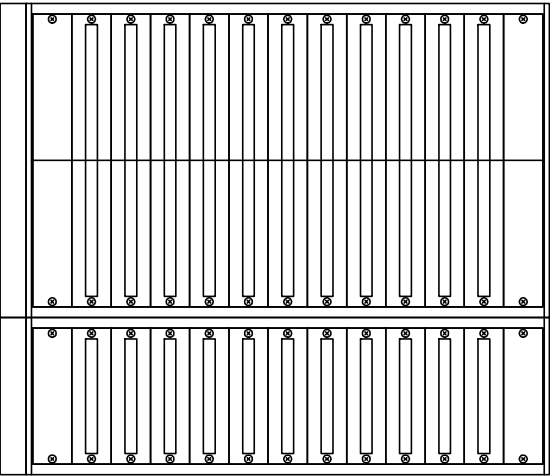

skříňový rozváděč, třída I, IP54/20
rozměry celkem (Š×V×H)
1600×800×2100×400
přívody a vývody shora
barva šedá RAL 7035
Bez dveří
Monžážní roš

Oddělení Elektro		Zodpovědný projektant Ing. Jan Novotný	Druh dokumentu Výkres rozváděče	Status dokumentu Vydáno		
SUBTECH Sovětská 28, 612 00 Brno Česká republika www.subtech.cz		Výpracoval Ing. Jan Novotný	Název, doplňující název Budova P4 S01 Rozváděč RL3	Číslo dokumentu D.1.4G-78		
		Kontroloval Ing. Jan Novotný				
Ing. Jan Novotný				Znění	Datum vydání 2023-10-11	List 22