

±0,000 = 233,047 m.n.m

Novostavba Onkologické kliniky P4

Zdravotníků 248/7, 779 00 Olomouc

Klient

Fakultní nemocnice Olomouc
I.P.Pavlova 185/6, 779 00 Olomouc, IČO 00098892

Generální projektant



Srbská 22, 612 00 Brno, tel.: 603 283 041
Hořejší nábřeží 19, 150 00 Praha 5, tel.: 603 799 403

Zodpovědný projektant Ing. arch. Adam Rujbr
HIP Ing. Michal Surka

D.1.4.G Silnoproudá elektrotechnika a bleskovod

Projektant části PD
SUBTECH, s.r.o.
Slovinská 29/693 612 00 Brno
IČ: 293 52 819
www.subtech.cz



Zodpovědný projektant Ing. Jan Novotný


Vypracoval Ivana Dědková, Ing. Jan Novotný
Datum 11.10.2023

Dokumentace pro provedení stavby

Rozvaděč RS4


D.1.4.G-79/00

=M-

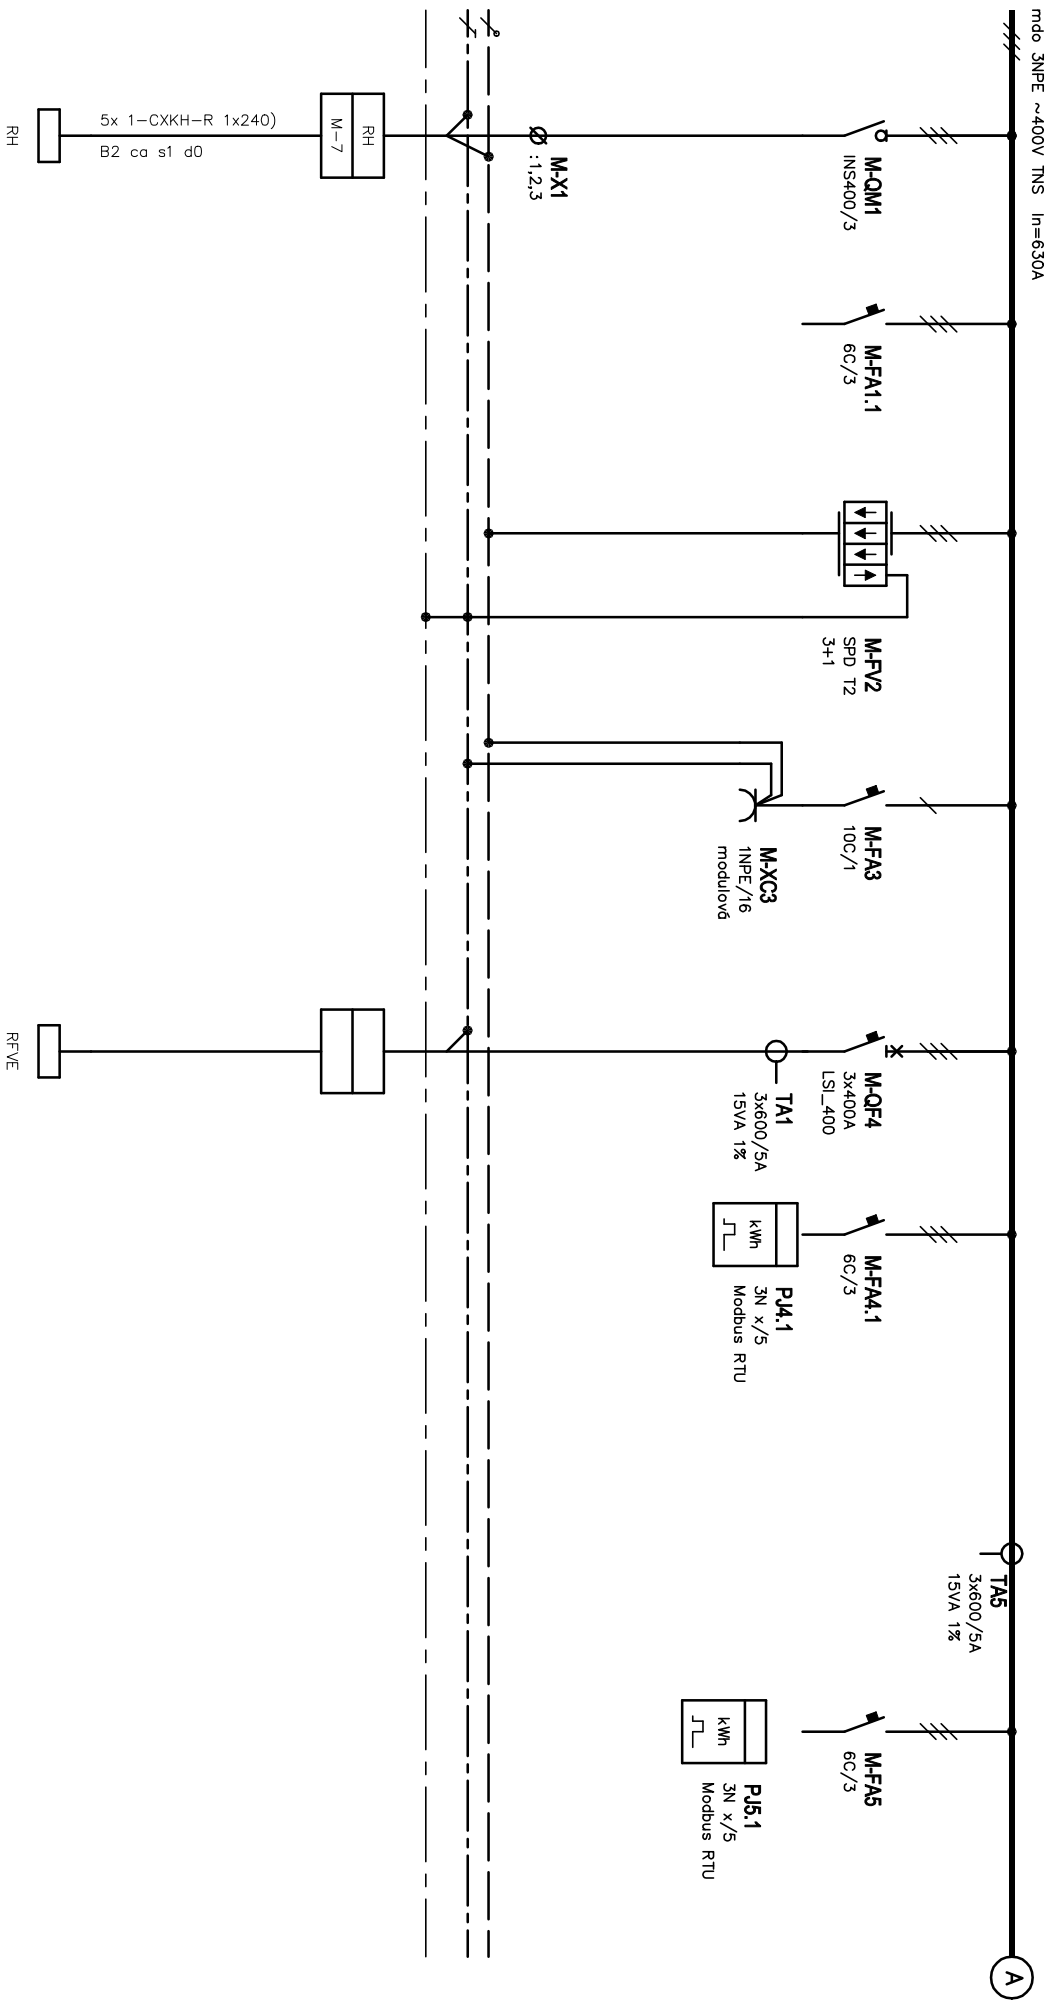


Oddělení		Zodpovědný projektant		Druh dokumentu		Status dokumentu	
Elektro		Ing. Jan Novotný		Výkres rozváděče		Vydáno	
SUBTECH Sovětská 28, 612 00 Brno Česká republika www.subtech.cz		Výpracovatel		Název, doplňující název Budova P4		Číslo dokumentu D.1.4G-79	
		Kontroloval					
		Ing. Jan Novotný		S01		Datum vydání	
		Ing. Jan Novotný		Rozváděč RS4		Znění	

=M-

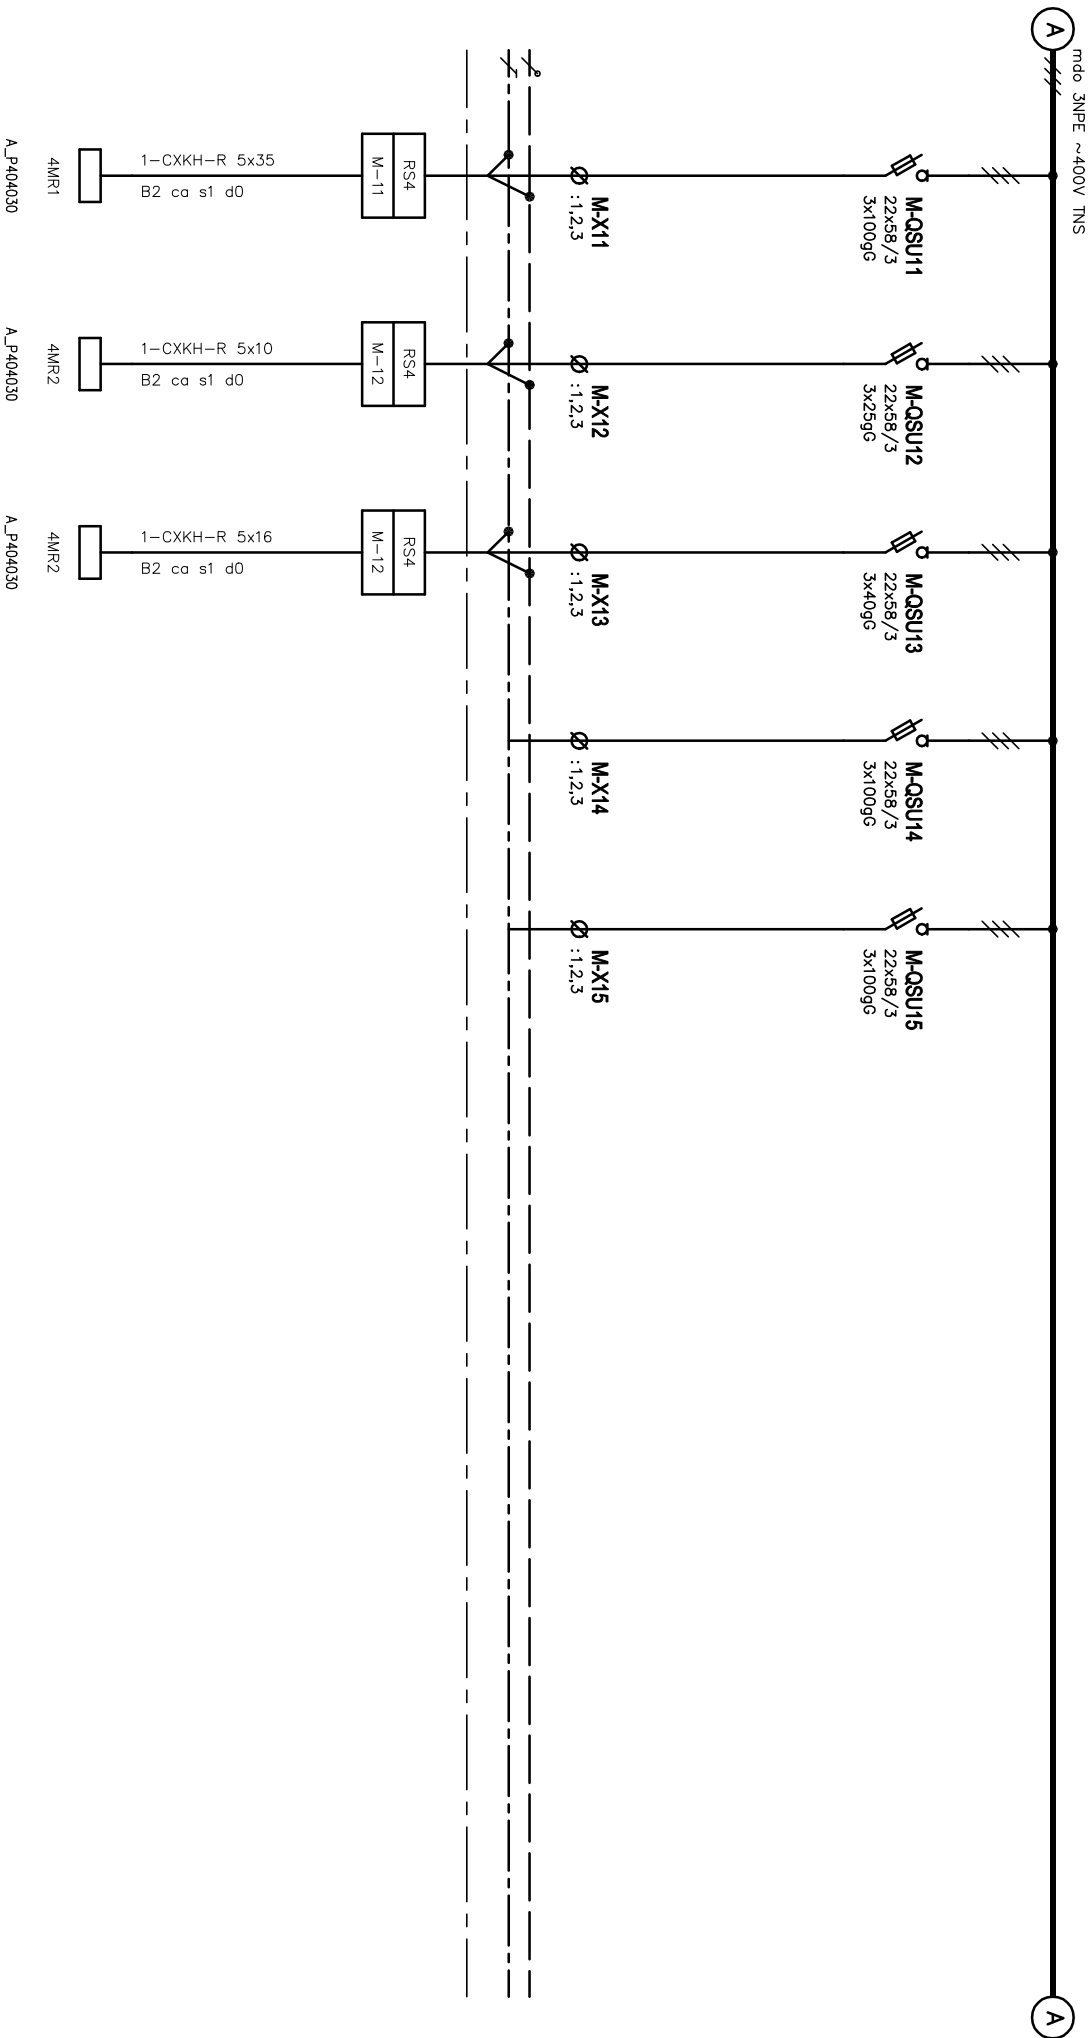


Oddělení Elektro		Zodpovědný projektant Ing. Jan Novotný		Druh dokumentu Výkres rozváděče		Status dokumentu Vydáno	
SUBTECH Sovětská 28, 612 00 Brno Česká republika www.subtech.cz		Výpracoval Ing. Jan Novotný		Název, doplňující název Budova P4 S01 Rozváděč RS4			
		Kontroloval Ing. Jan Novotný					
				Číslo dokumentu D.1.4G-79		Datum vydání 2023-10-11	
						List 2	

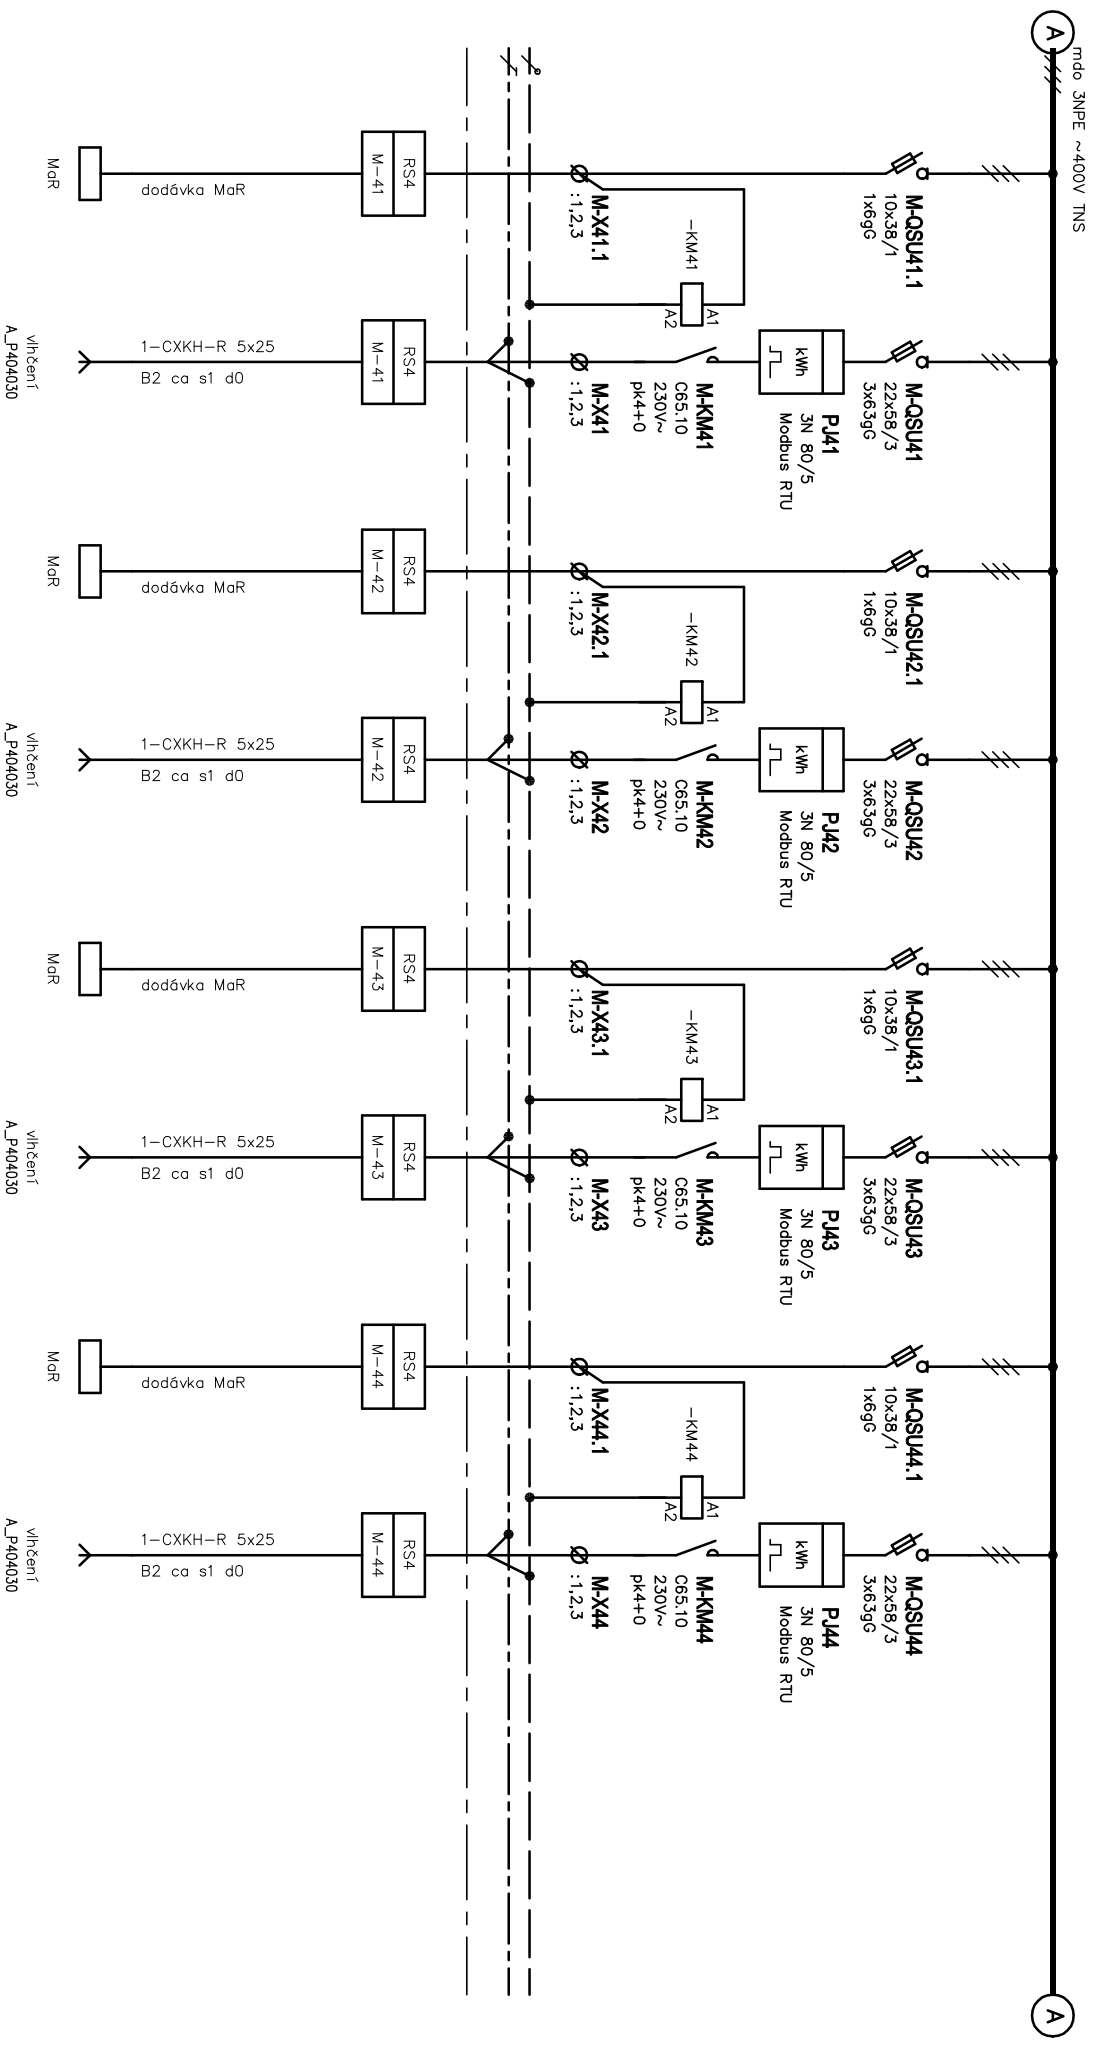


SUBTECH Svetová 20, 012 00 Brno Číslo účtu: 2601 www.subtech.cz	Oděšitel Elektro	Zodpovědný projektant Ing. Jan Novotný	Druh dokumentu Výkres rozváděče	Status dokumentu Vydáno
	Výpracoval Ing. Jan Novotný	Název, doplňující název Budova P4	Číslo dokumentu D.1.46-79	
	Kontroloval Ing. Jan Novotný	S01 Rozváděč RS4	Změna Datum vydání 2023-10-11	List 3

=M-

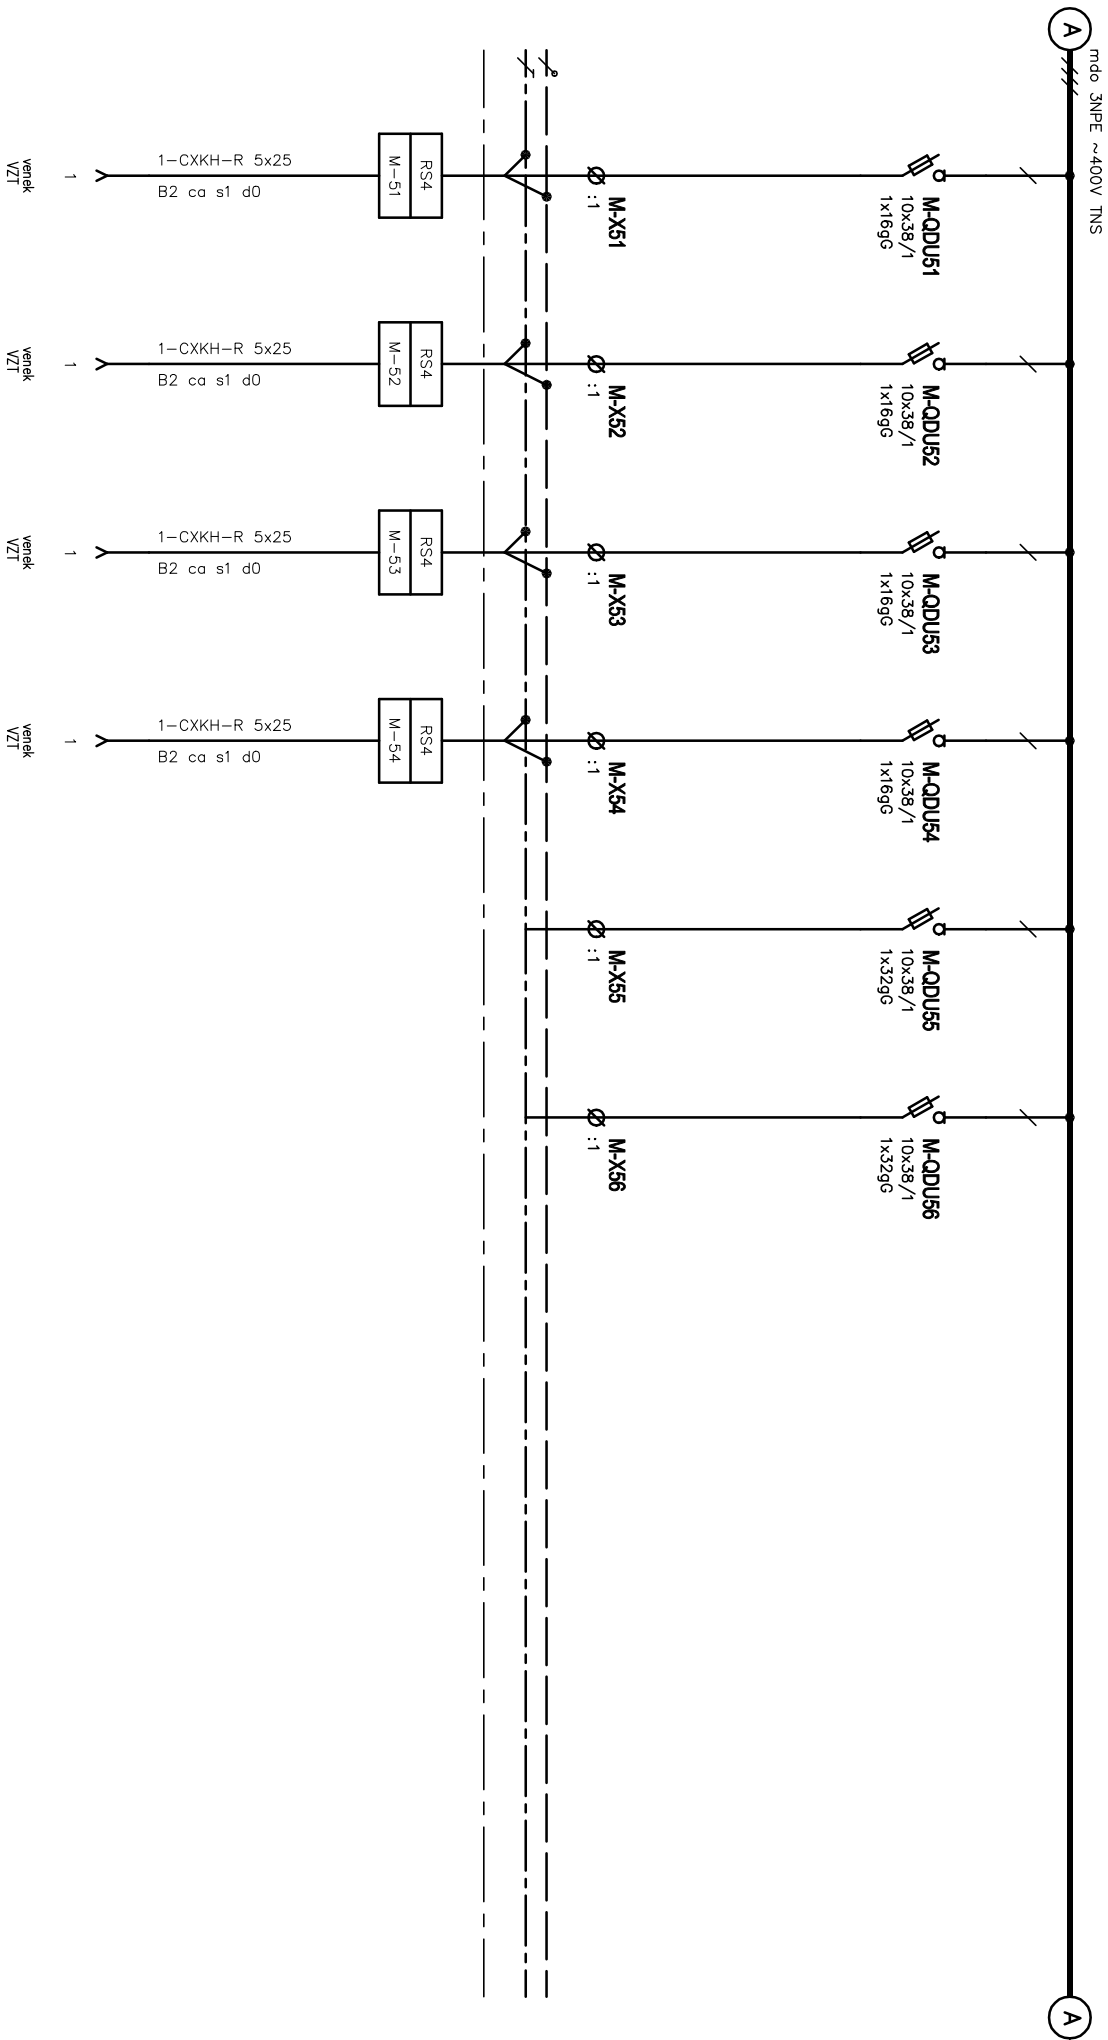


Oddělení Elektro	Zodpovědný projektant Ing. Jan Novotný	Druh dokumentu Výkres rozváděče	Status dokumentu Vydáno		
SUBTECH Sovětská 28, 612 00 Brno Česká republika www.subtech.cz	Výpracoval Ing. Jan Novotný	Název, doplňující název Budova P4 S01 Rozváděč RS4	Číslo dokumentu D.1.4G-79		
	Kontroloval Ing. Jan Novotný		Změno		
			Datum vydání 2023-10-11		
			List 4		

=M-

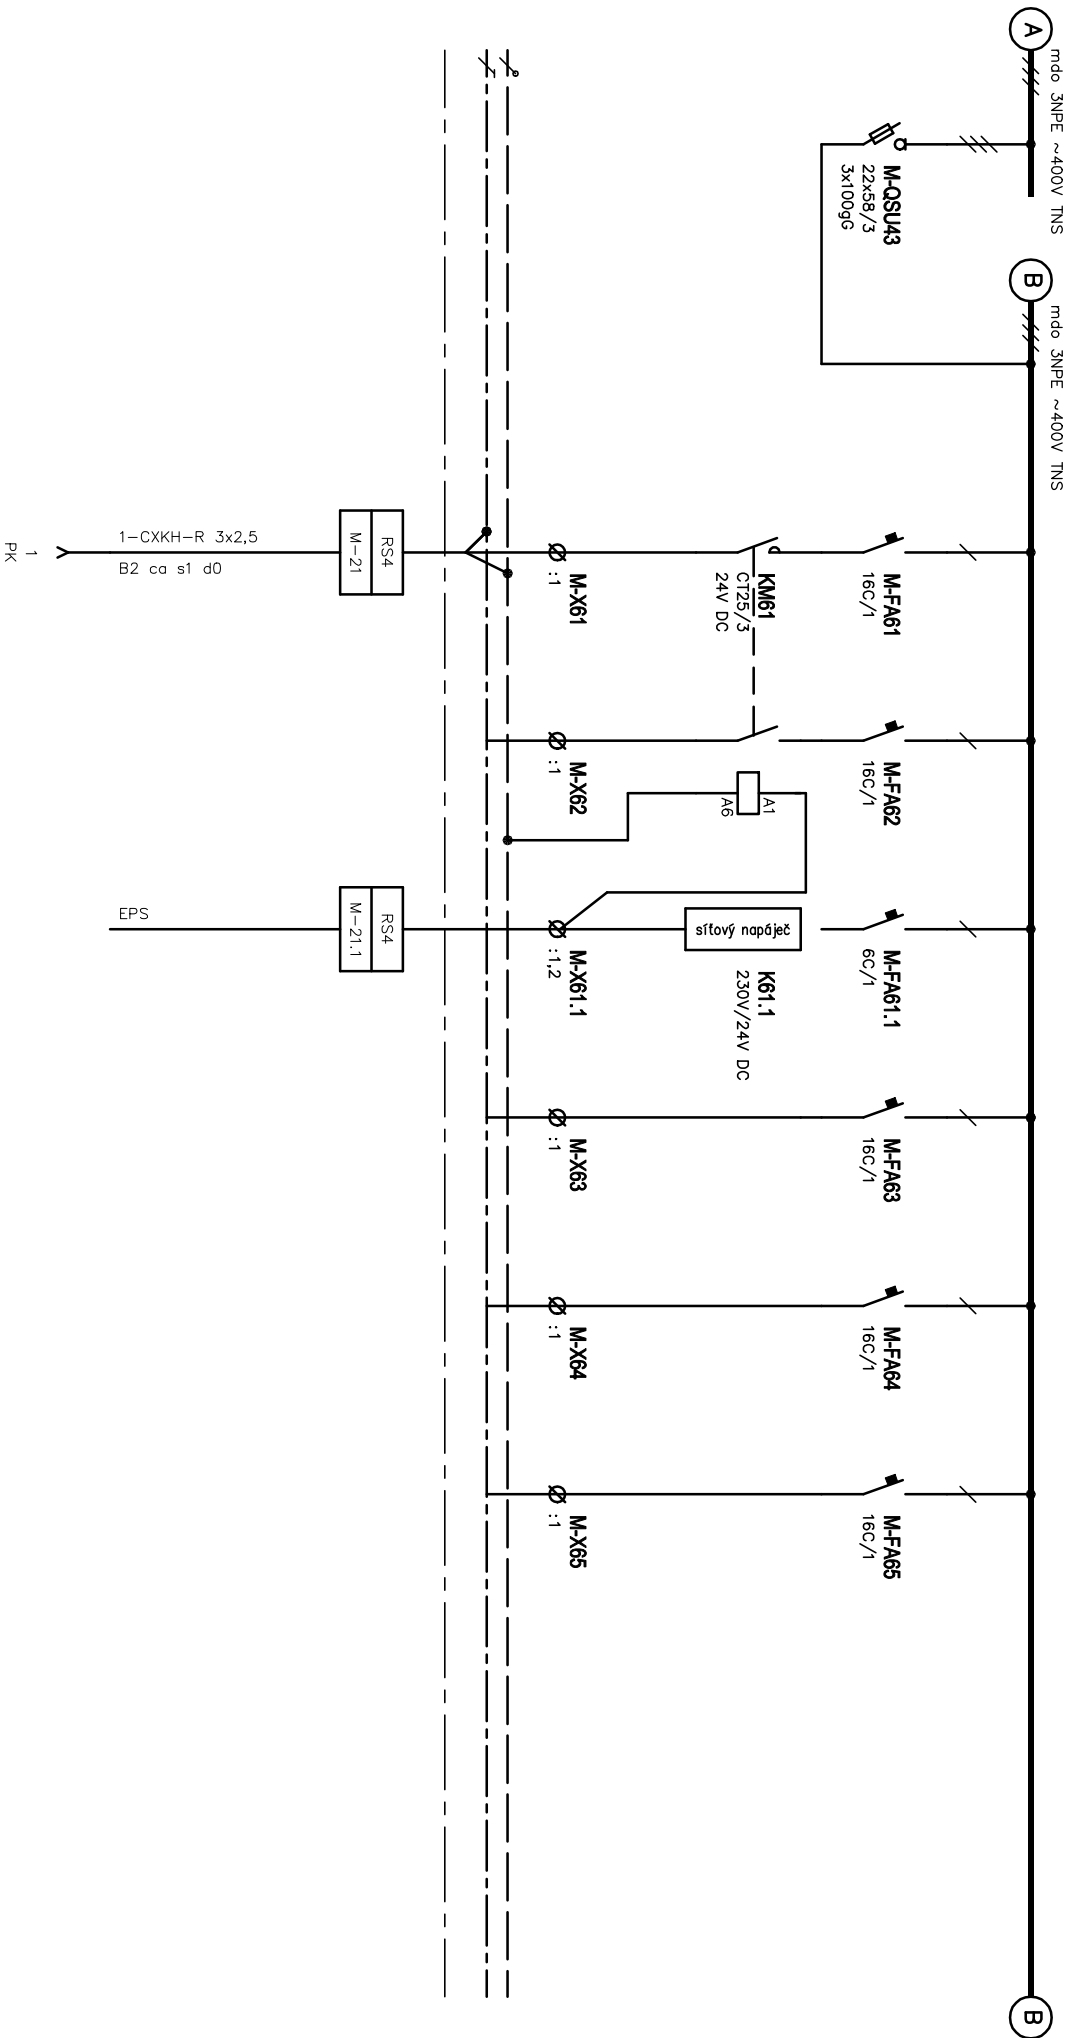

Oddělení Elektro		Zodpovědný projektant Ing. Jan Novotný		Druh dokumentu Výkres rozváděče		Status dokumentu Vydáno	
Výpracoval Ing. Jan Novotný		Kontroloval Ing. Jan Novotný		Název, doplňující název Budova P4		Číslo dokumentu D.1.4G-79	
Souběžná 2x 612 00 Bmo Česká republika www.subtech.cz		SOT		Rozváděč RS4		Znění	Datum vydání 2023-10-11
						List 5	

=LM-

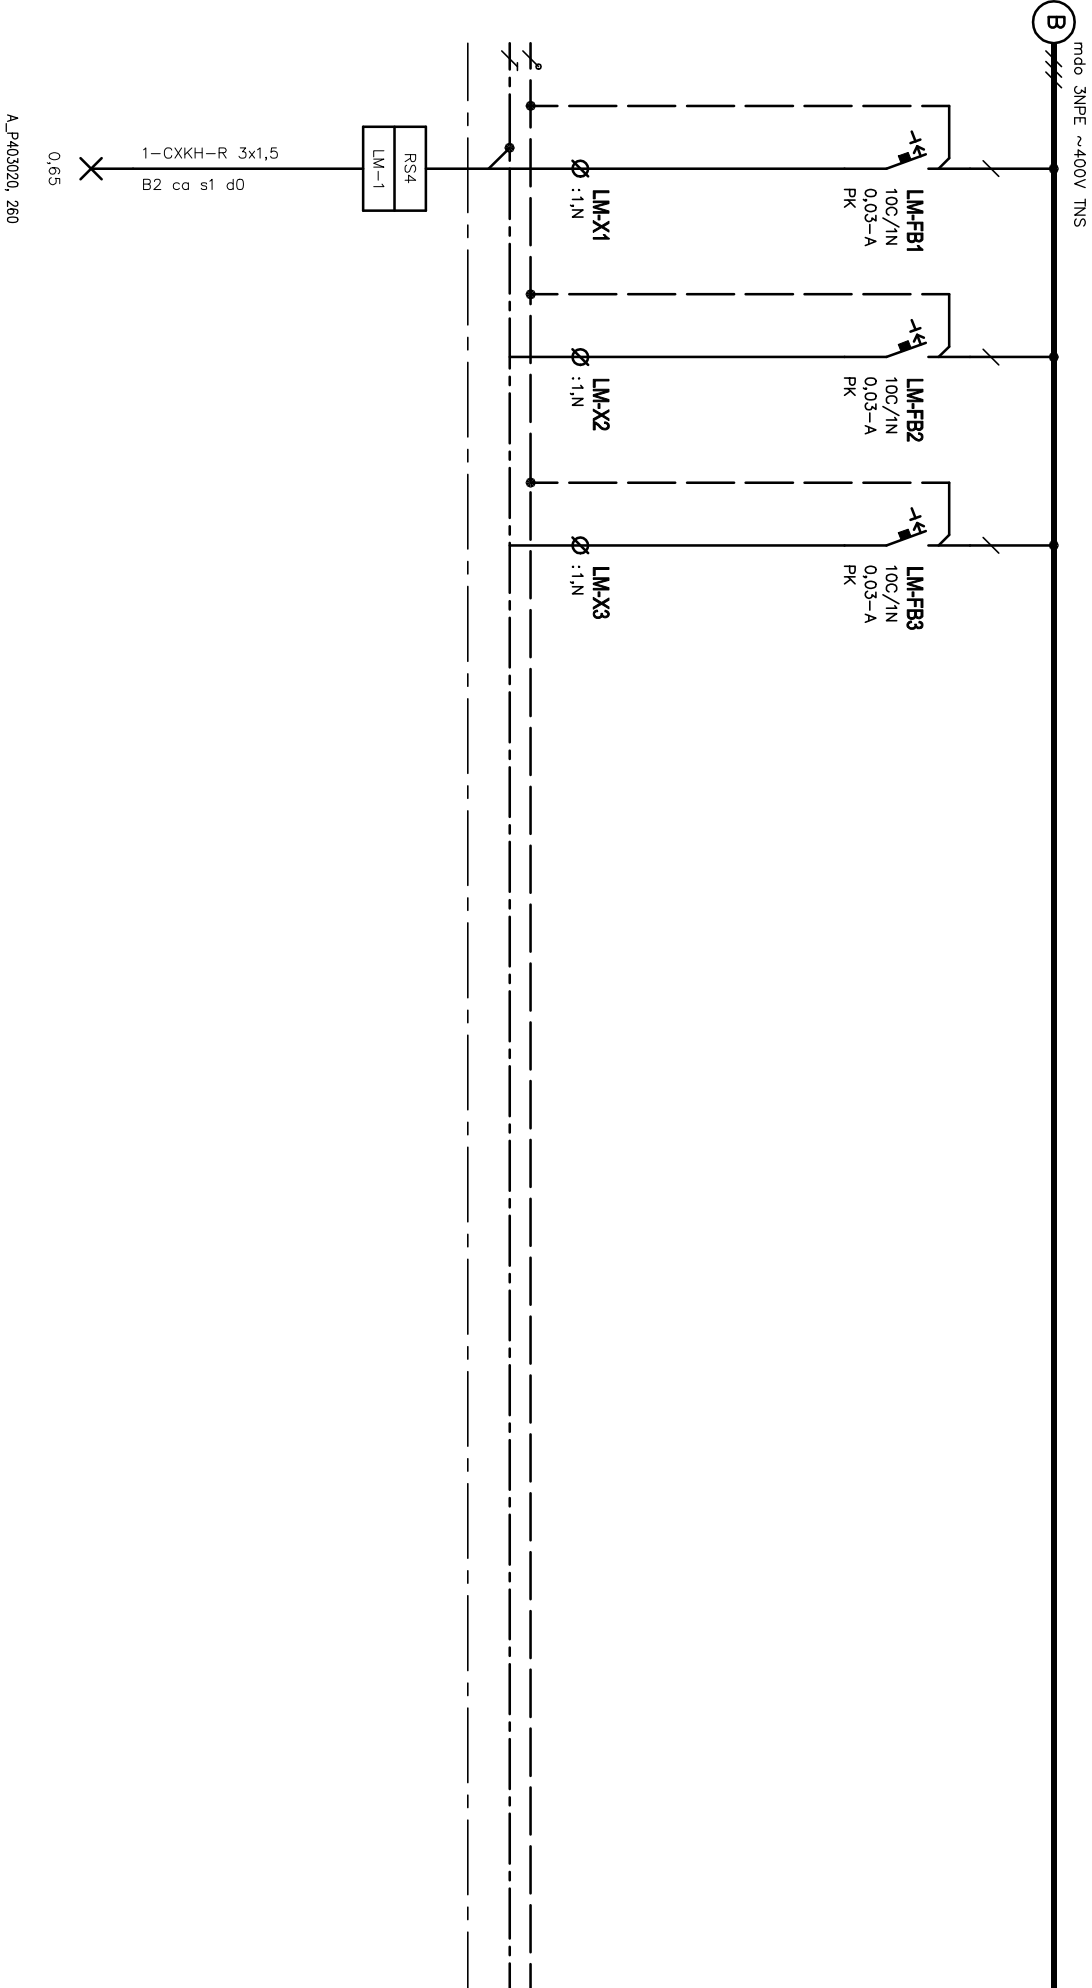

Oddělení Elektro	Zodpovědný projektant Ing. Jan Novotný		Druh dokumentu Výkres rozváděče Název, doplňující název Budova P4 S01 Rozváděč RS4	Status dokumentu Vydáno Číslo dokumentu D.1.4G-79	
	Vypracoval Ing. Jan Novotný	Kontroloval Ing. Jan Novotný		Změno	Datum vydání 2023-10-11
	LST			6	


SUBTECH

Severní 28, 612 00 Brno

Česká republika


www.subtech.cz

=MF-

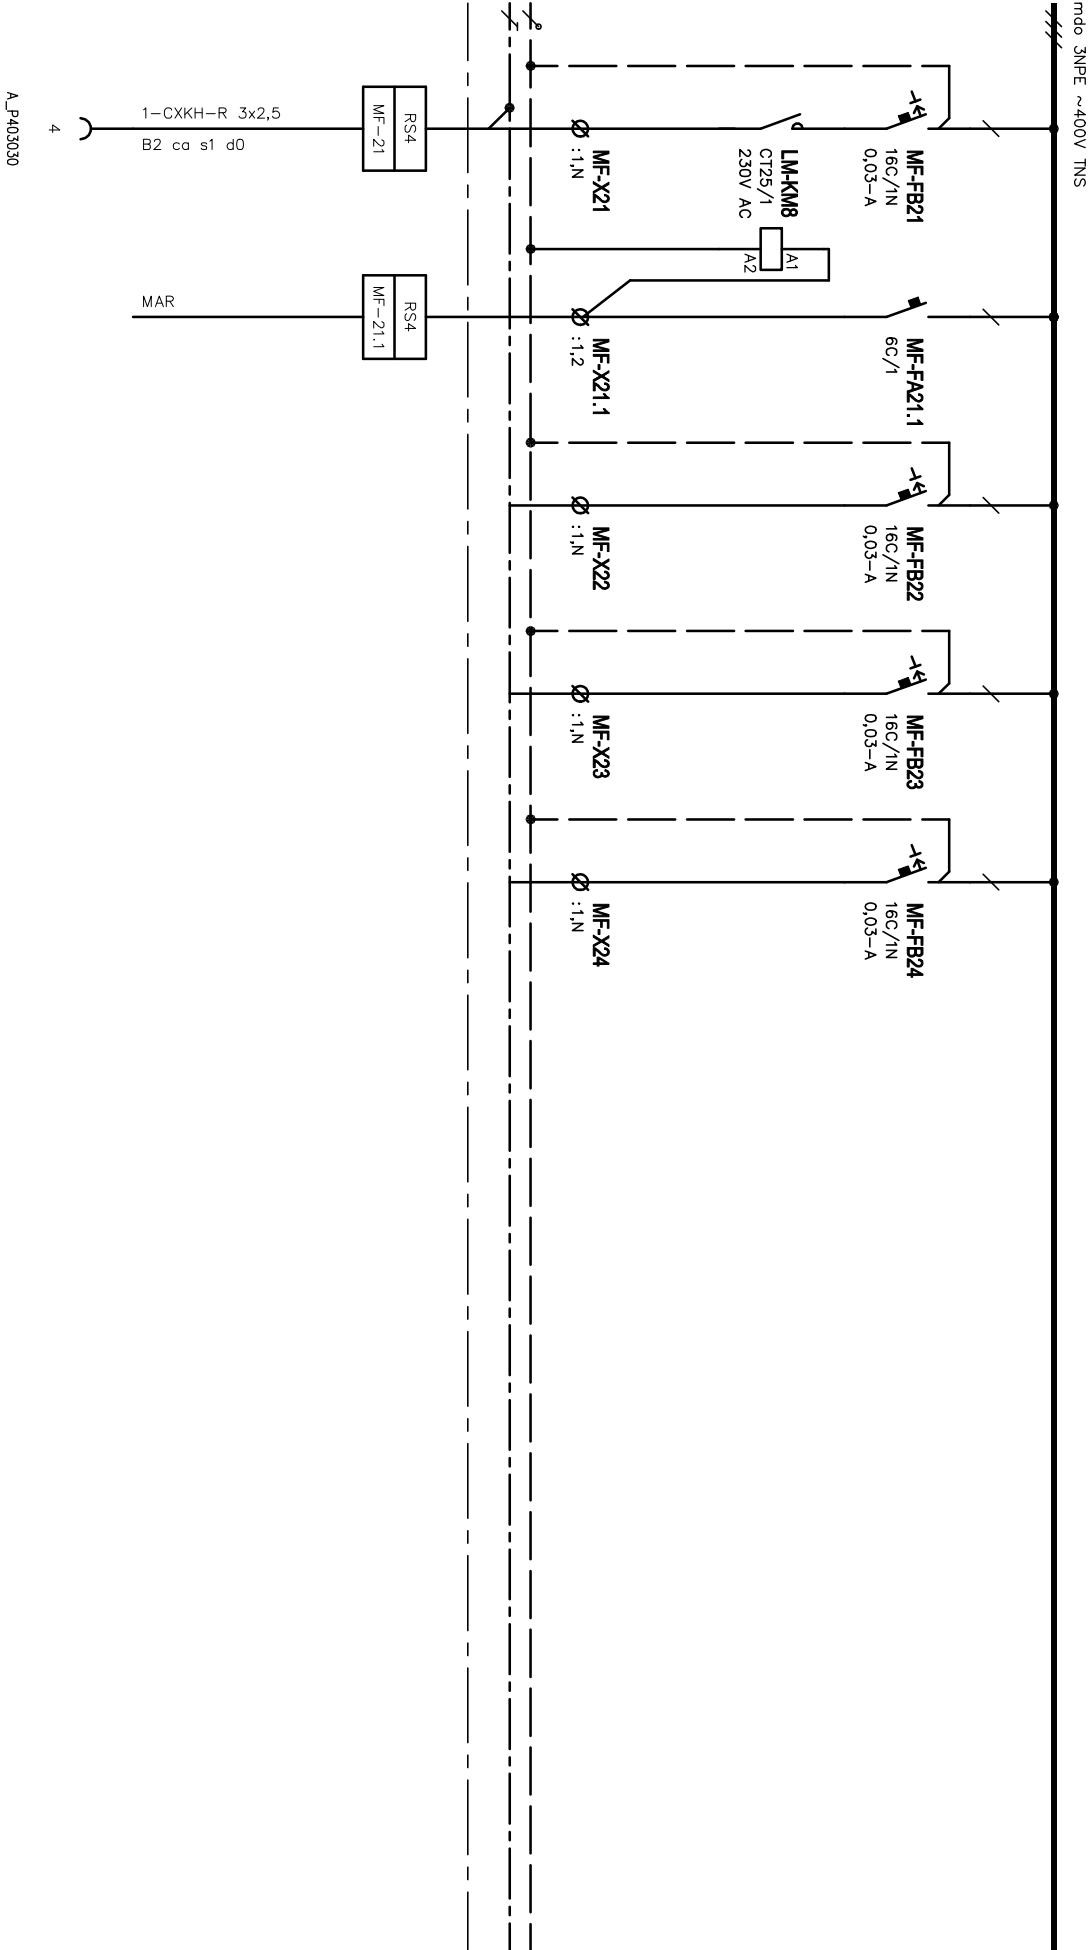

Oddělení Elektro		Zodpovědný projektant Ing. Jan Novotný		Druh dokumentu Výkres rozváděče		Status dokumentu Vydáno	
Výpracoval Ing. Jan Novotný		Kontroloval Ing. Jan Novotný		Název, doplňující název Budova P4		Číslo dokumentu D.1.4G-79	
SOUTECH Soutěka 28, 612 00 Brno Česká republika www.soutech.cz		SOT		Rozváděč RS4		Změno	
						Datum vydání 2023-10-11	
						List 7	

-M-

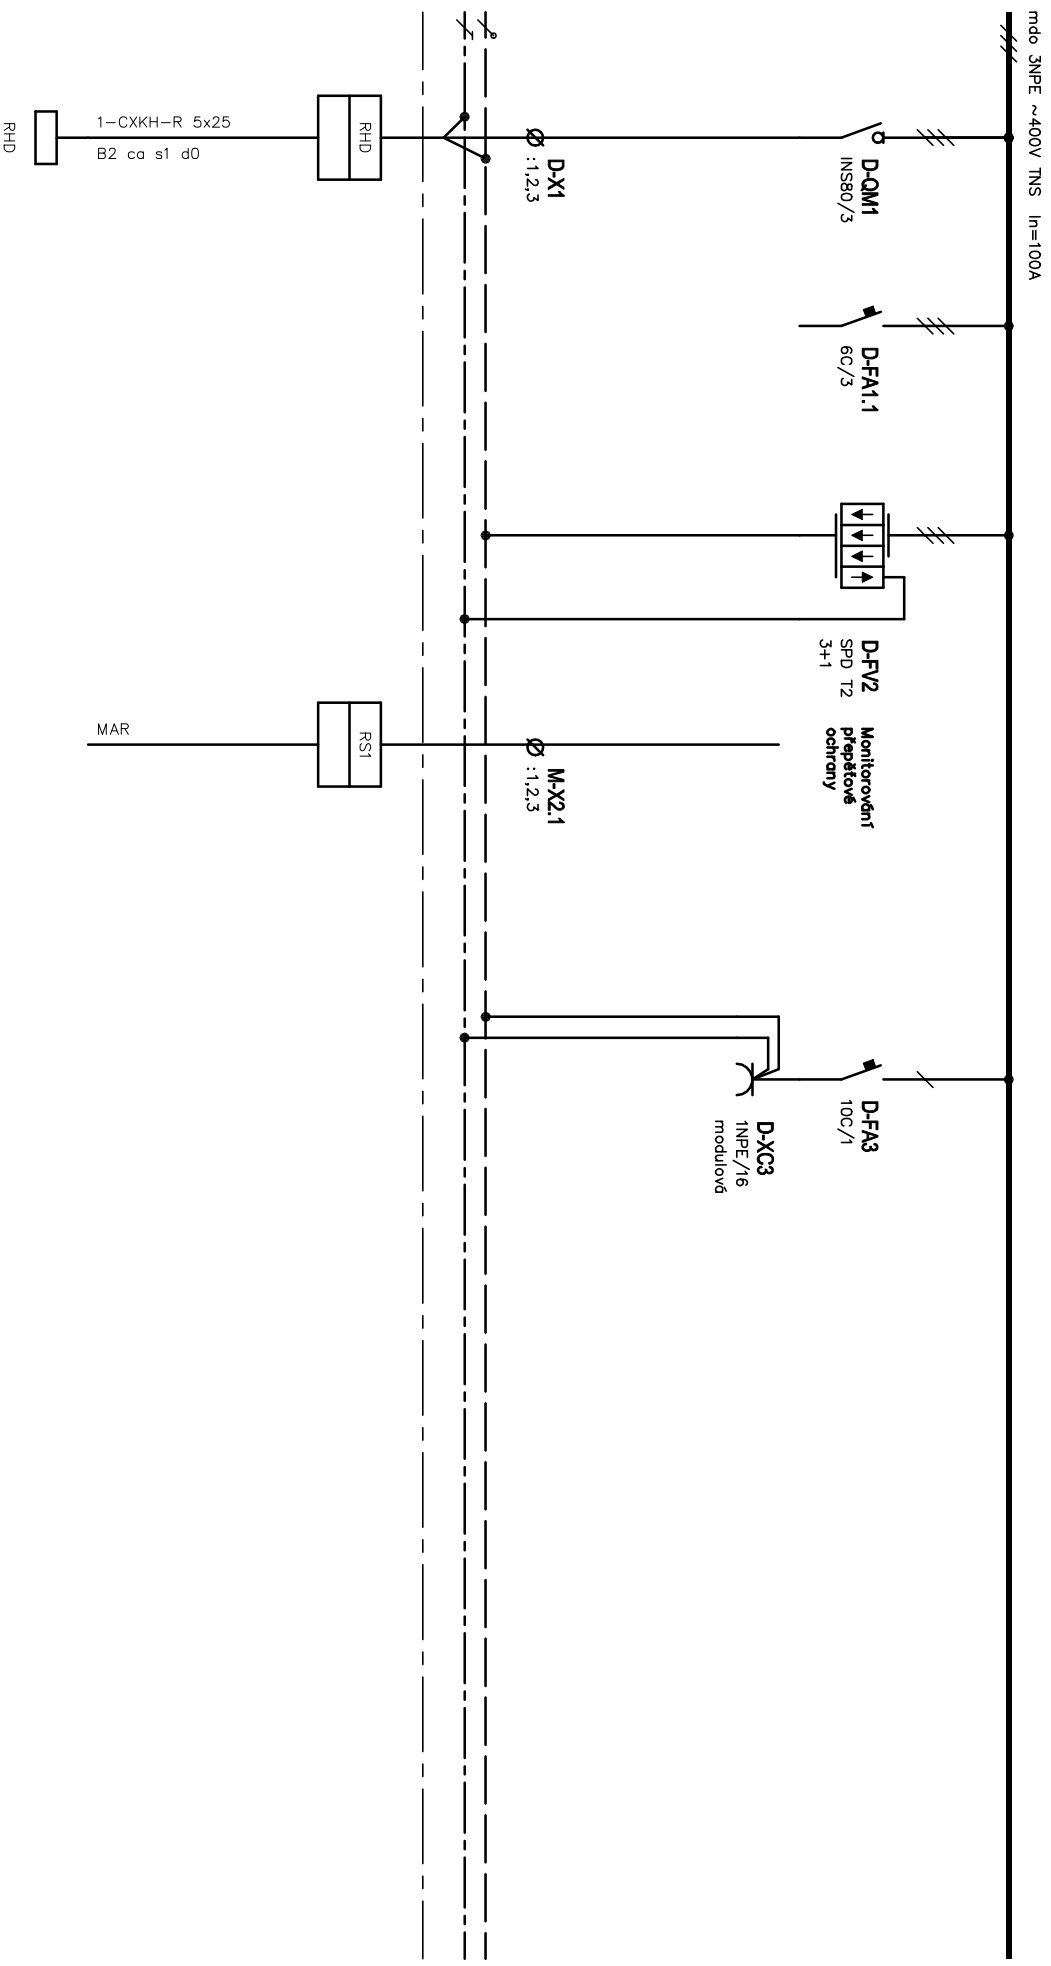



 Slovakia 25, 612 00 Brno Číslo registra www.subtech.cz	Oddělení Elektro	Zodpovědný projektant Ing. Jan Novotný	Průh dokumentu Výkres rozváděče	Status dokumentu Vydáno		
	Výpracoval Ing. Jan Novotný	Název, doplňující název Budova P4	Číslo dokumentu D.1.4G-79	Změno	Datum vydání 2023-10-11	List 8
	Kontroloval Ing. Jan Novotný	S01				
	Rozváděč RS4					




SUBTECH Srovnání 22. 612 00 Brno Číslo registrační www.subtech.cz	Oddělení			Status dokumentu
	Elektro	Zodpovědný projektant	Vydáno	
		Ing. Jan Novotný		
		Ypracoval		
	Ing. Jan Novotný	Název, doplňující název	Číslo dokumentu	
	Kontroloval	Bydovo P4	D.1.4C-79	
		S01	Zatřeno	
	Ing. Jan Novotný	Rozvodič RS4	Datum vydání	
			2023-10-11	
			List	
			9	

=D-

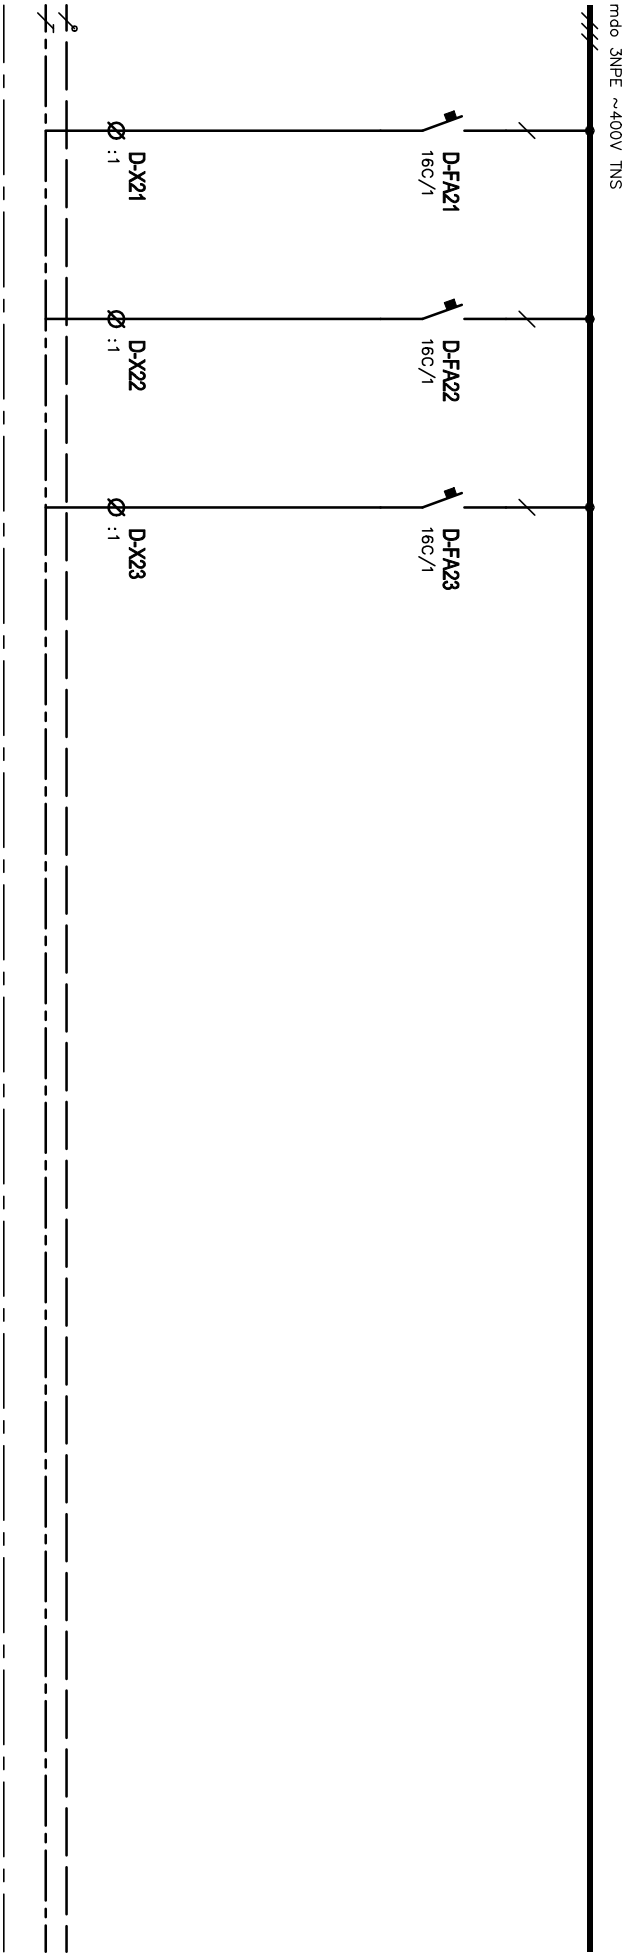

 Oddělení Elektro		Zodpovědný projektant Ing. Jan Novotný		Druh dokumentu Výkres rozváděče		Status dokumentu Vydáno	
 Sovětská 28, 612 00 Brno Česká republika www.subtech.cz		Výpracoval Ing. Jan Novotný		Název, doplňující název Budova P4 S01		Číslo dokumentu D.1.4G-79	
		Kontroloval Ing. Jan Novotný					
		Ing. Jan Novotný		Rozváděč RS4		Změno	
						List 10	

=DF-

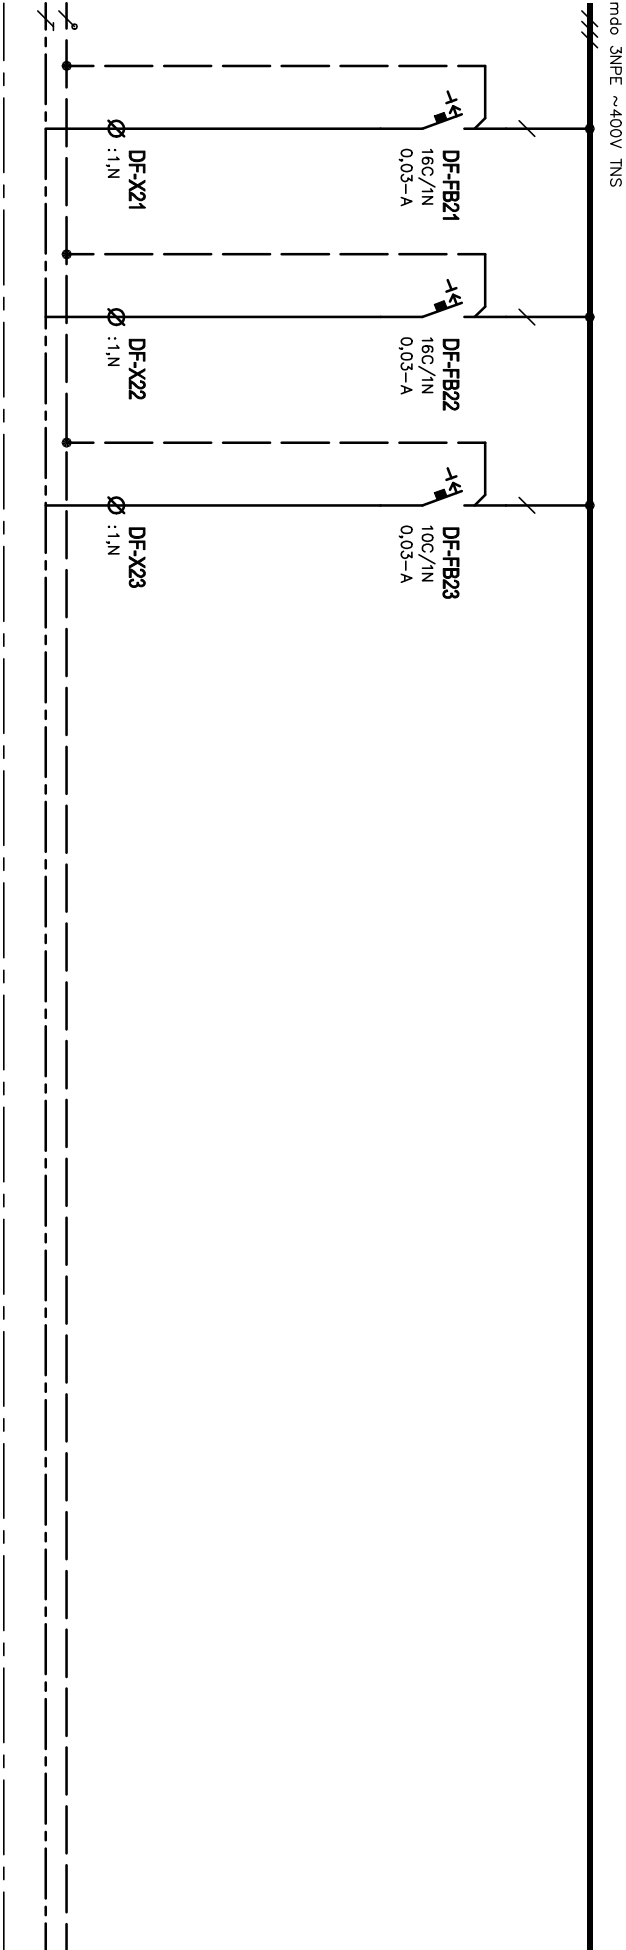

Oddělení Elektro	Zodpovědný projektant	Druh dokumentu Výkres rozváděče	Status dokumentu Vydáno
	Ing. Jan Novotný		
SUBTECH Sovětská 28, 612 00 Brno Česká republika www.subtech.cz	Vypracoval	Název, doplňující název Budova P4 S01 Rozváděč RS4	Číslo dokumentu D.1.4G-79
	Ing. Jan Novotný		
	Kontroloval		
	Ing. Jan Novotný		

