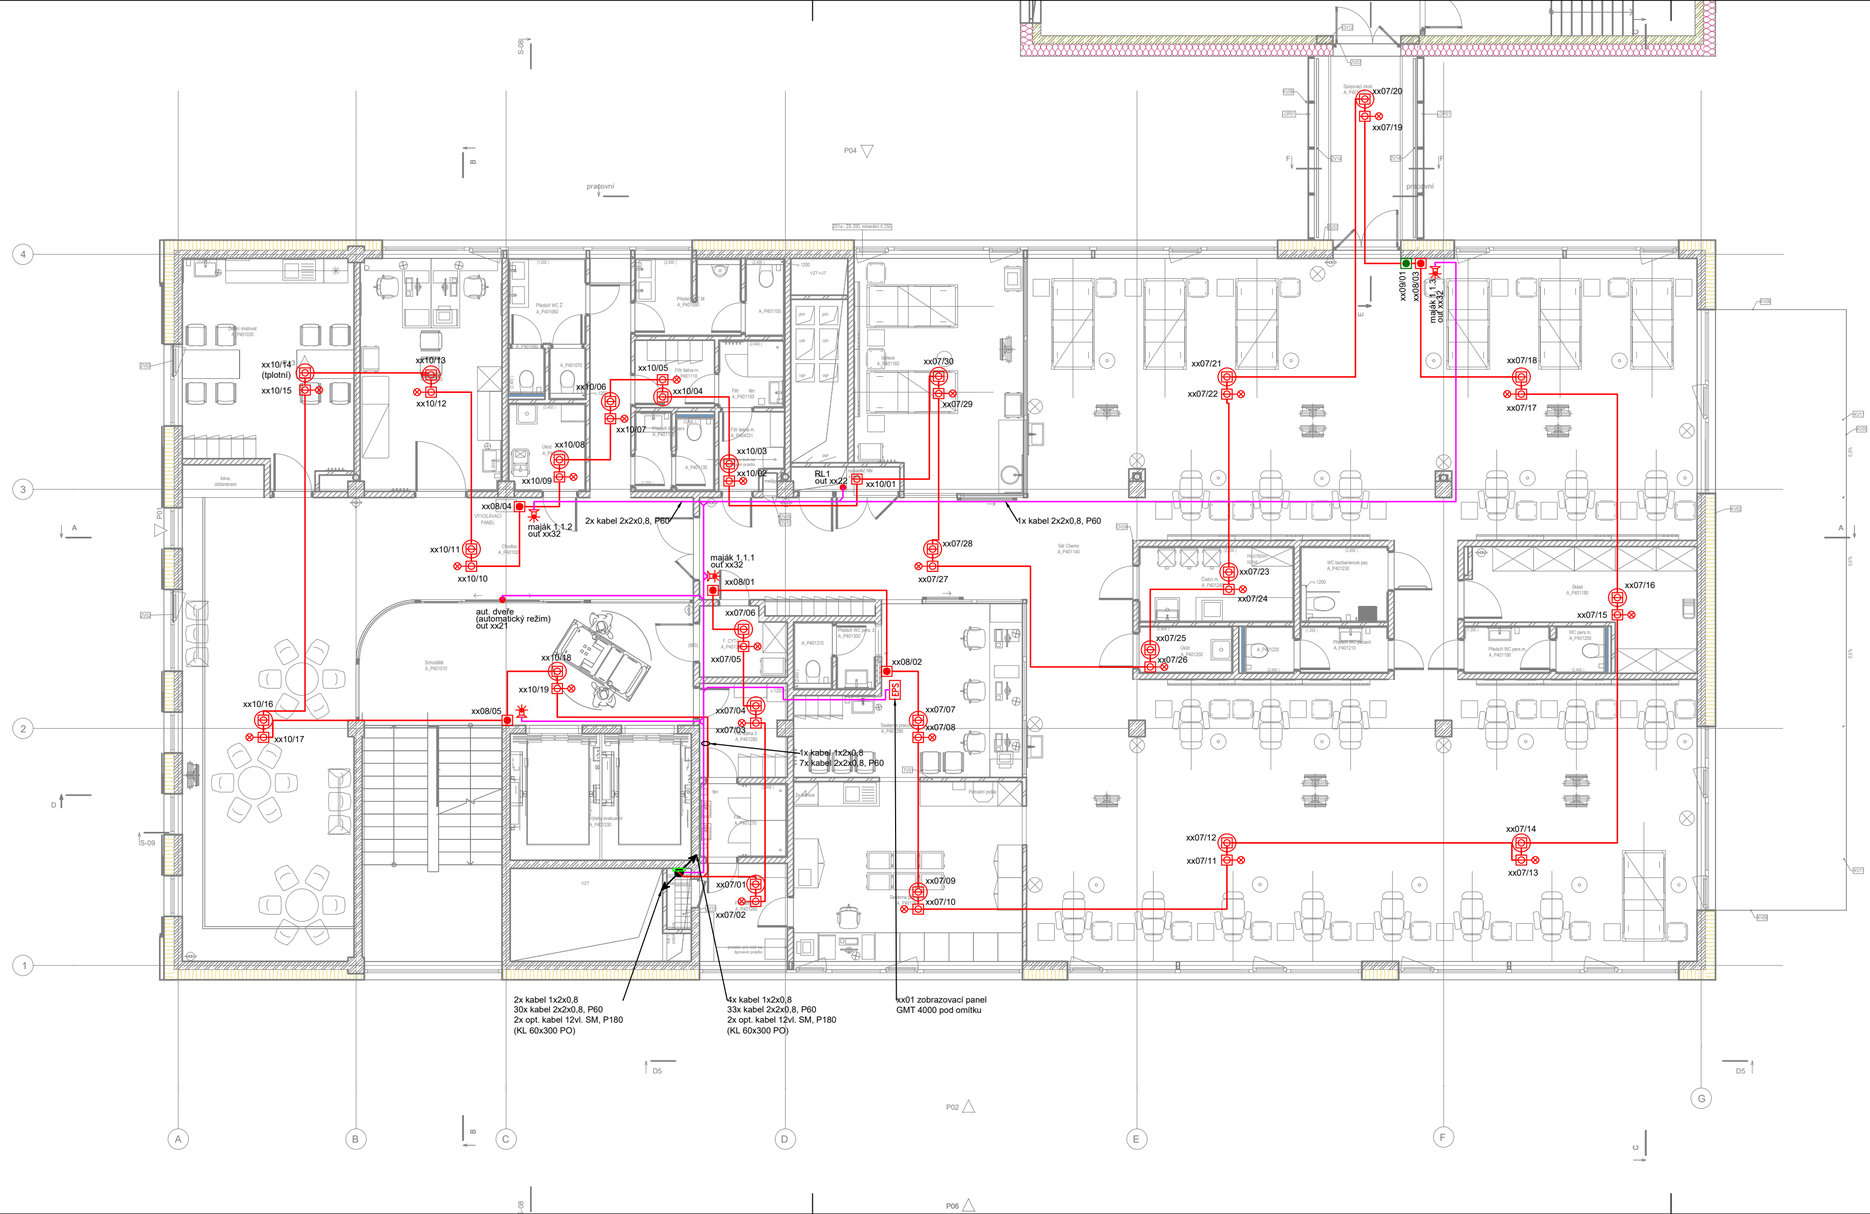


LEGENDA:

ELEKTRICKÁ POŽÁRNÍ SIGNALIZACE

- EPS — Ústředna EPS (ex. tablo)
- Zařízení dálkového přenosu
- OPPO — Obslužné pole požární ochrany
- KPO — Klíčový trezor požární ochrany
- Vstupně / výstupní prvek
- Z — Zálohovaný zdroj
- Automatický hlásič na podhledu
- Automatický hlásič na stropě (nad podhledem)
- Automatický hlásič nad podhledem s par. indikací
- Tlačítkový hlásič
- Tlačítkový hlásič - nouzové otevření dveří
- Siréna s majákem vnitřní
- Maják
- Siréna s majákem venkovní
- Kabel 1x2x0,8
- Kabel 2x2x0,8, P60
- Detekční kabel
- Kabel opt. 12 vl. SM, P180
- Žlab s PO

±0,000 = 233,047 m.n.m

**Novostavba Onkologické kliniky P4**

k.ú. Nová Ulice, p.č.711/1 a 711/6

Klient

Fakultní nemocnice Olomouc
Zdravotníků 248/7, 779 00 Olomouc

Generální projektant

Adam Rujbr Architects

Srbská 22, 612 00 Brno, tel.: 603 283 041
Hořejší nábřeží 19, 150 00 Praha 5, tel.: 603 799 403

| | |
|---|---|
| Zodpovědný projektant | Ing. arch. Adam Rujbr |
| Vypracoval | Ing. Michal Surka |

**D.1.4.I - EPS, NZS**

| | |
|---|---|
| Zodpovědný projektant | Michal Svoboda |
| Vypracoval | Michal Svoboda |
| Datum | 30.11.2023 |

**Dokumentace pro provedení stavby**

Půdorys 1.np - eps

1:100

**D.1.4.I-04**