
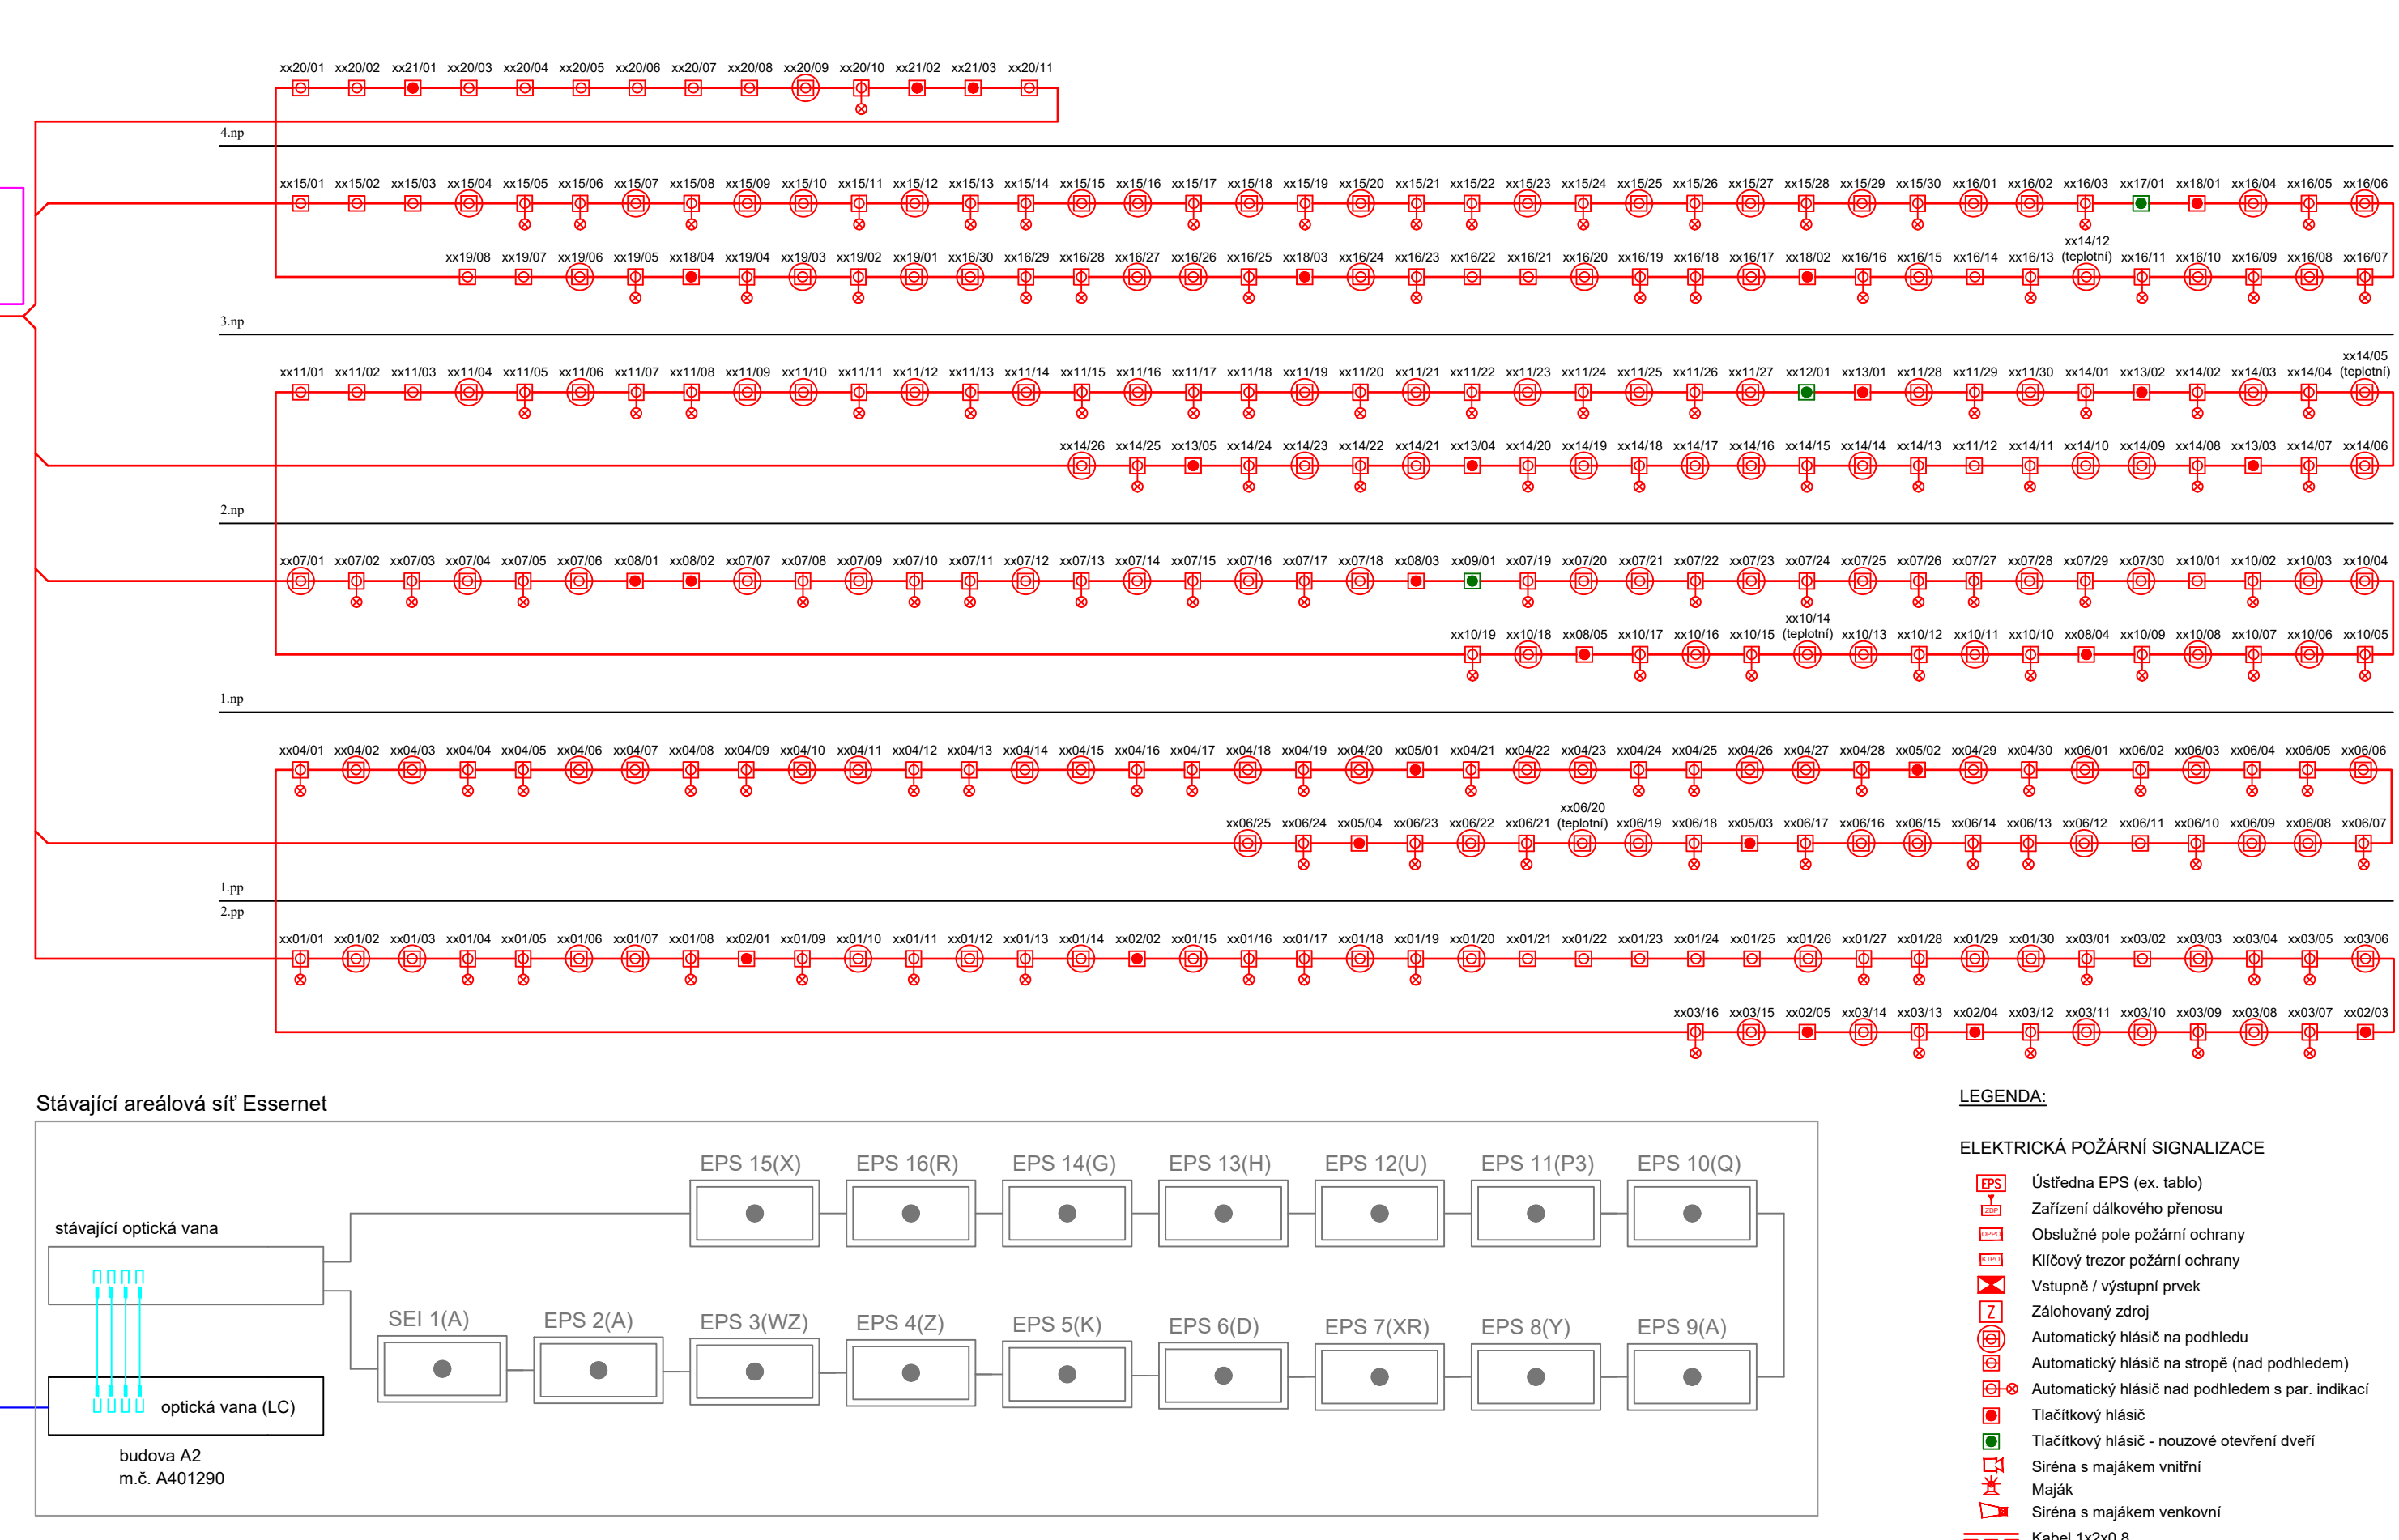
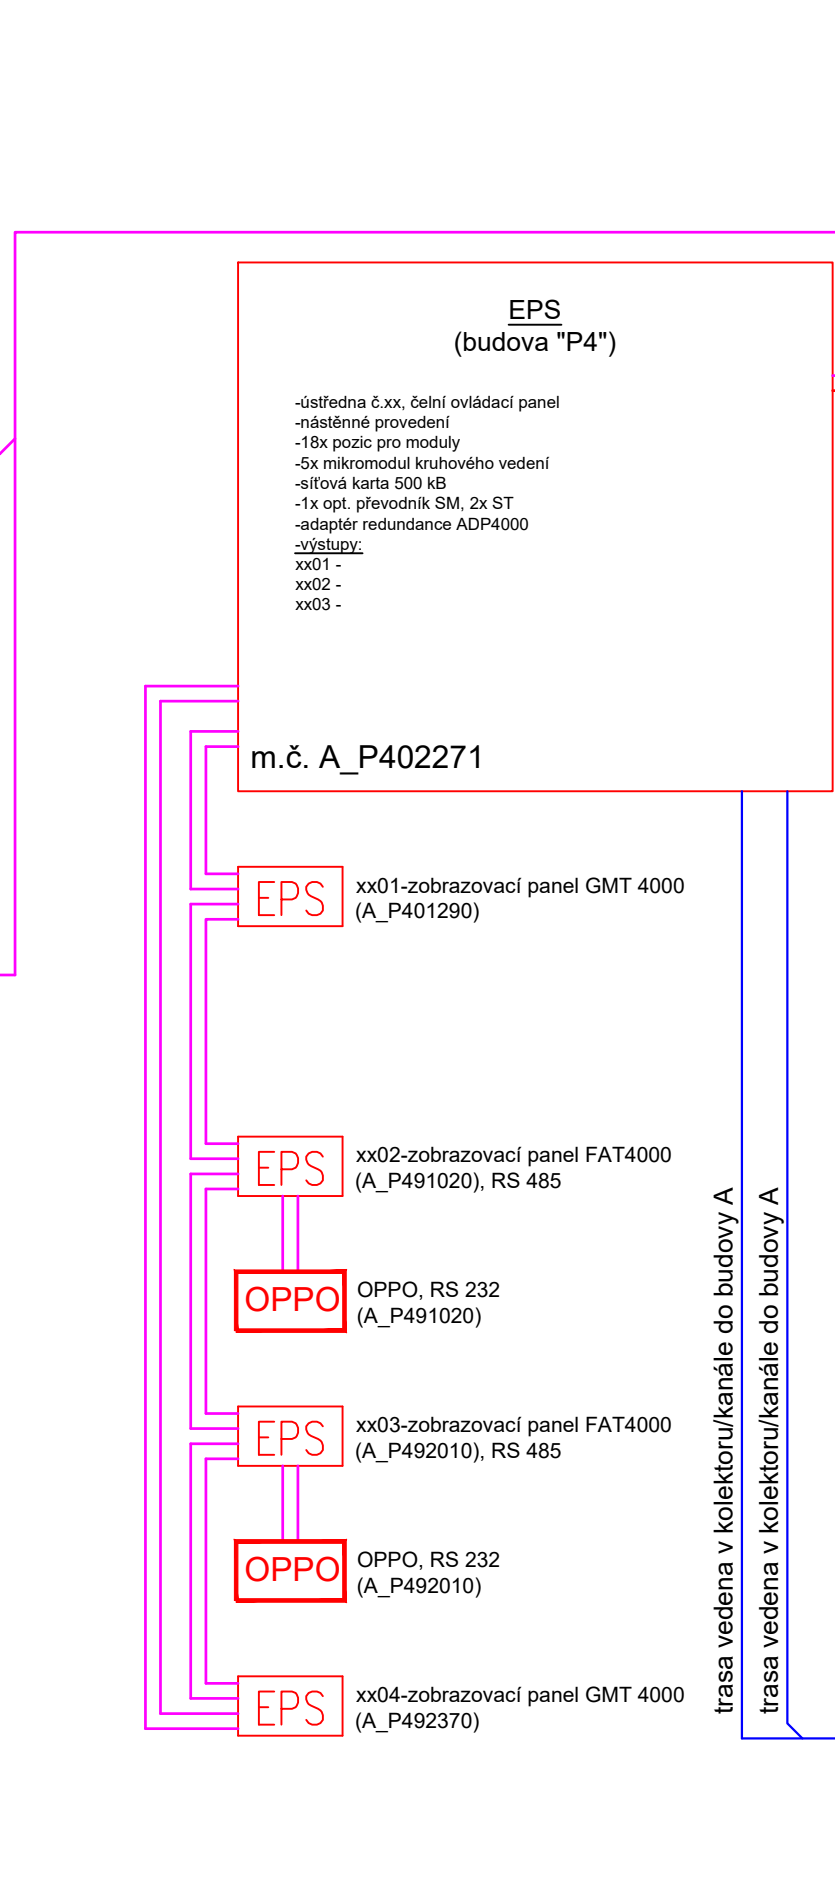


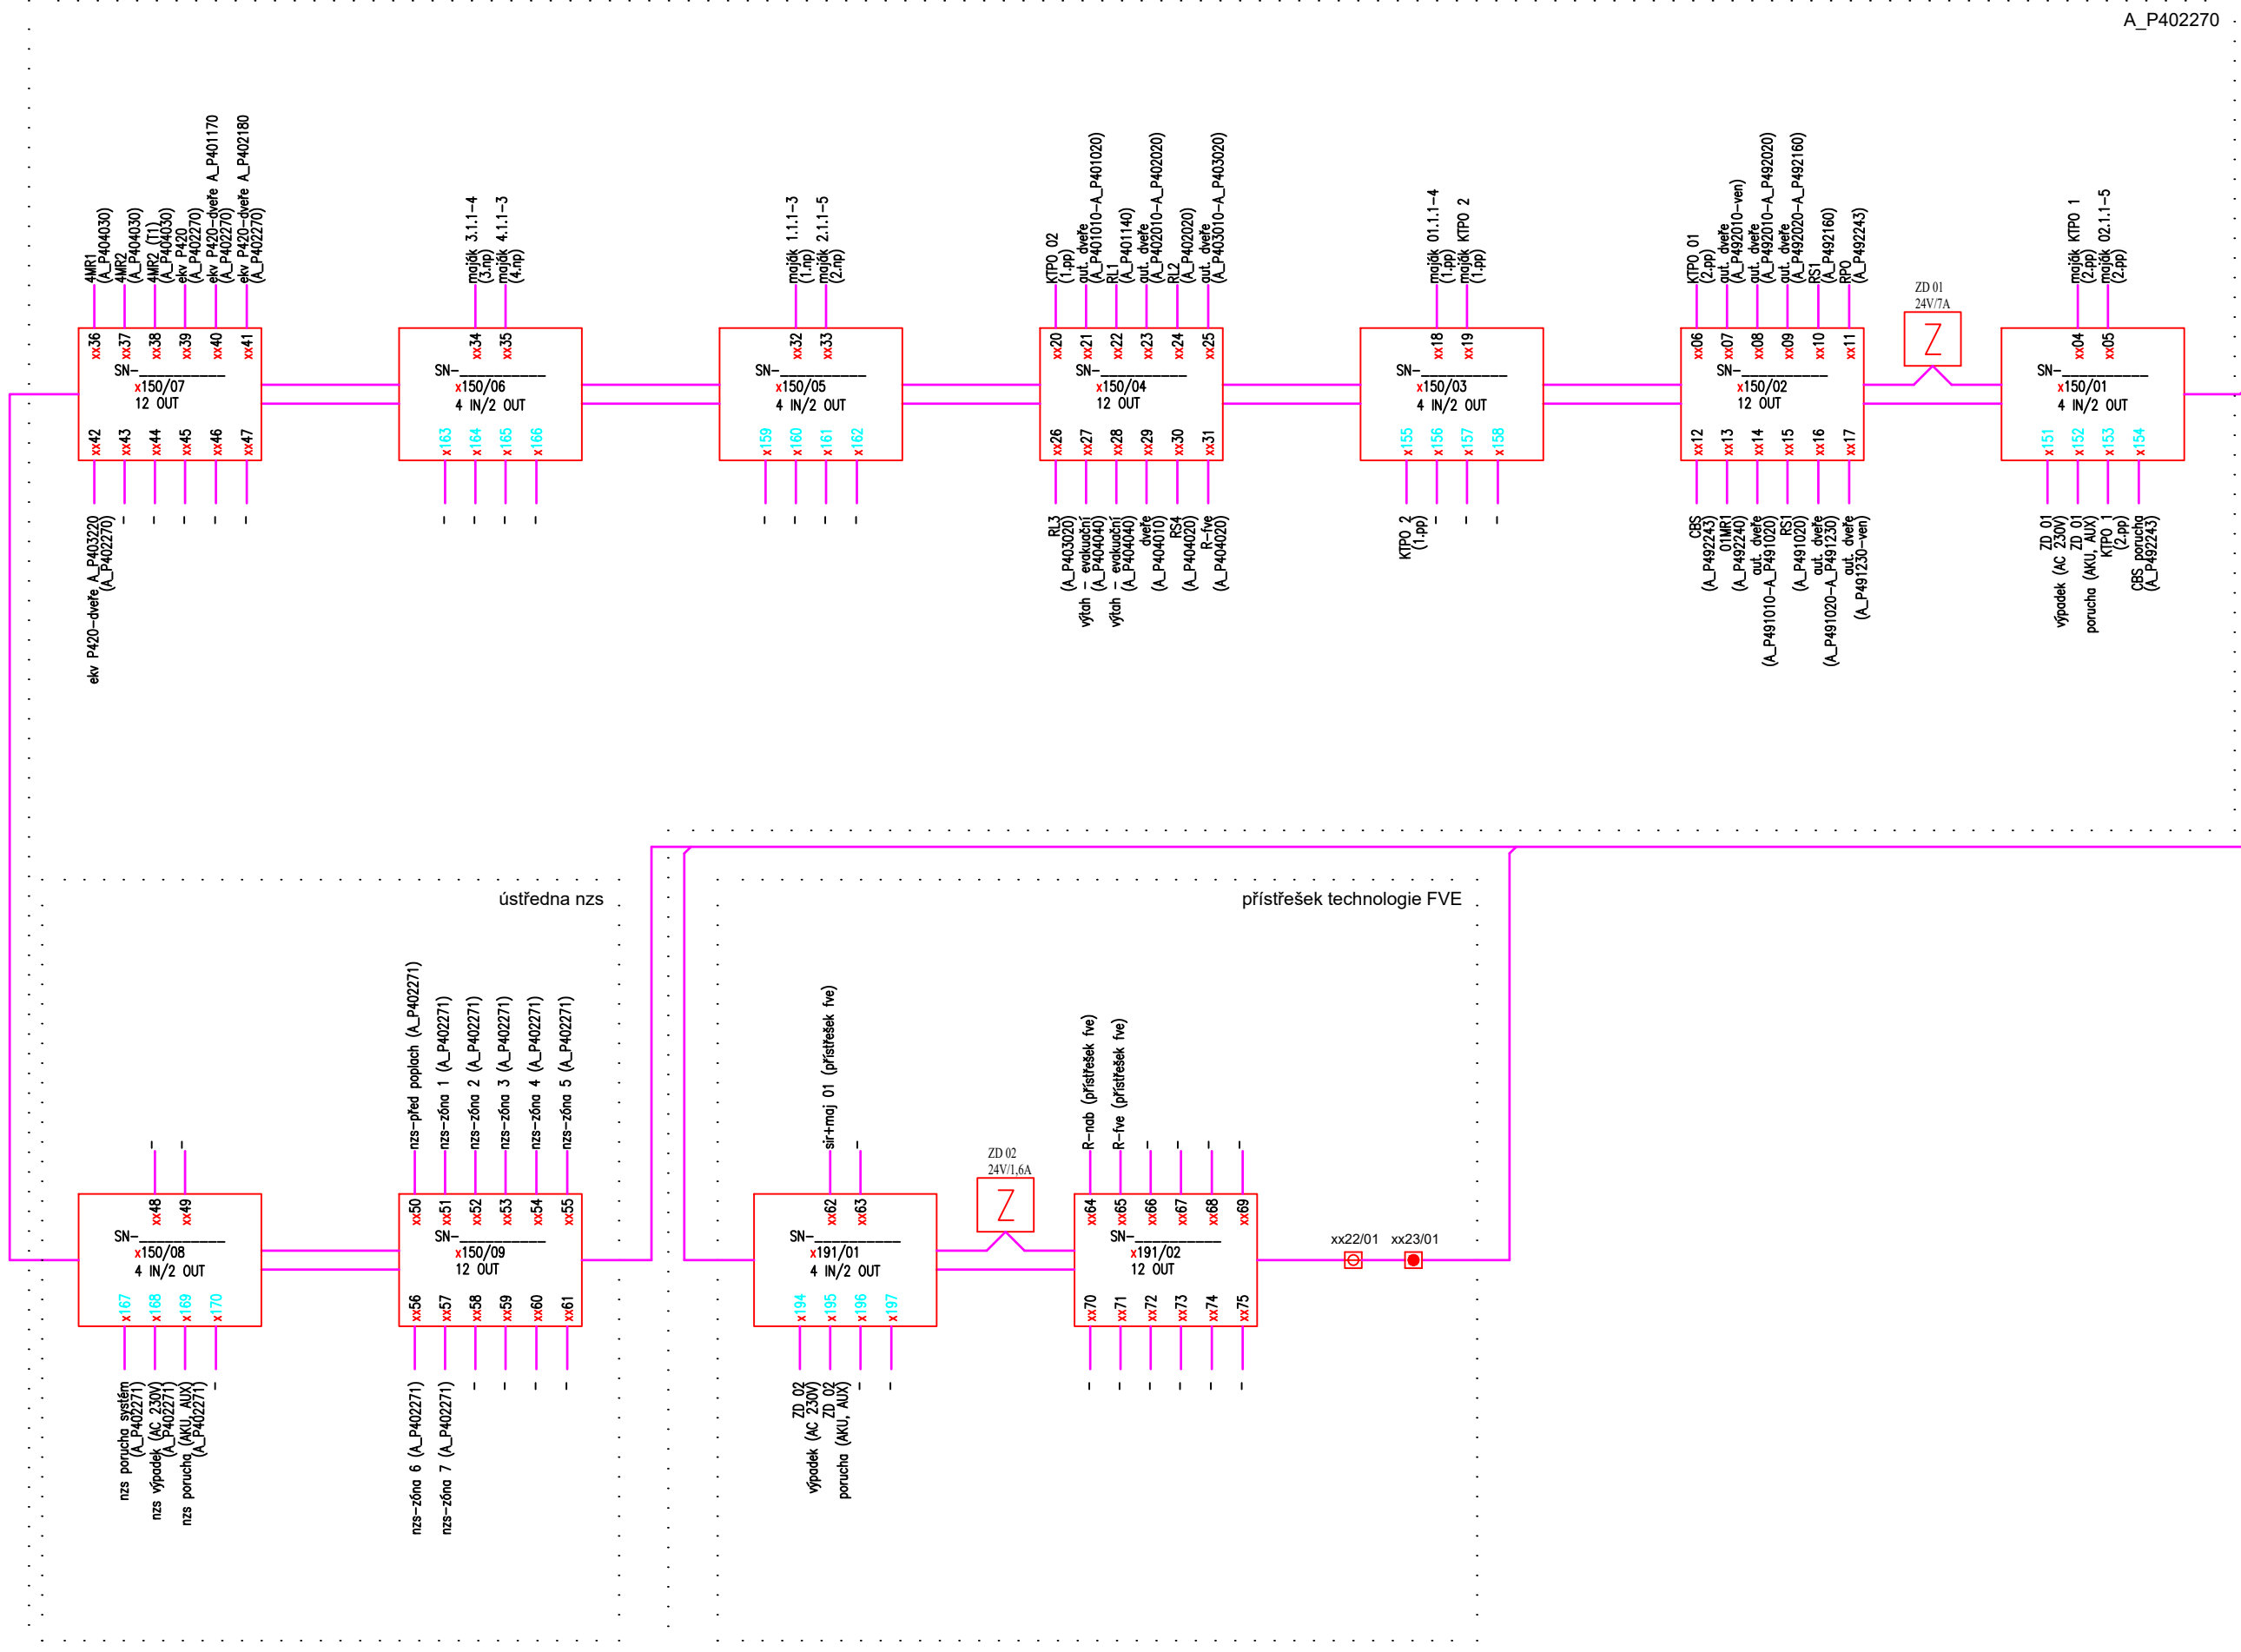

±0,000 = 233,047 m.n.m

Novostavba Onkologické kliniky P4

k.ú. Nová Ulice, p.č.711/11 a 711/16

Klient

Fakultní nemocnice Olomouc
Zdravotnická 248/7, 779 00 Olomouc

Generální projektant

Adam Rujbr Architects

Srbská 22, 612 00 Brno, tel.: 603 283 041
Hořejší nábreží 19, 150 00 Praha 5, tel.: 603 799 403

Zodpovědný projektant

Ing. arch. Adam Rujbr

Vypracoval

Ing. Michal Surka

D.1.4.1 - EPS, NZS

Zodpovědný projektant

Michal Svoboda

Vypracoval

Michal Svoboda

Datum

30.11.2023

Dokumentace pro provedení stavby

Blokové schéma - eps