


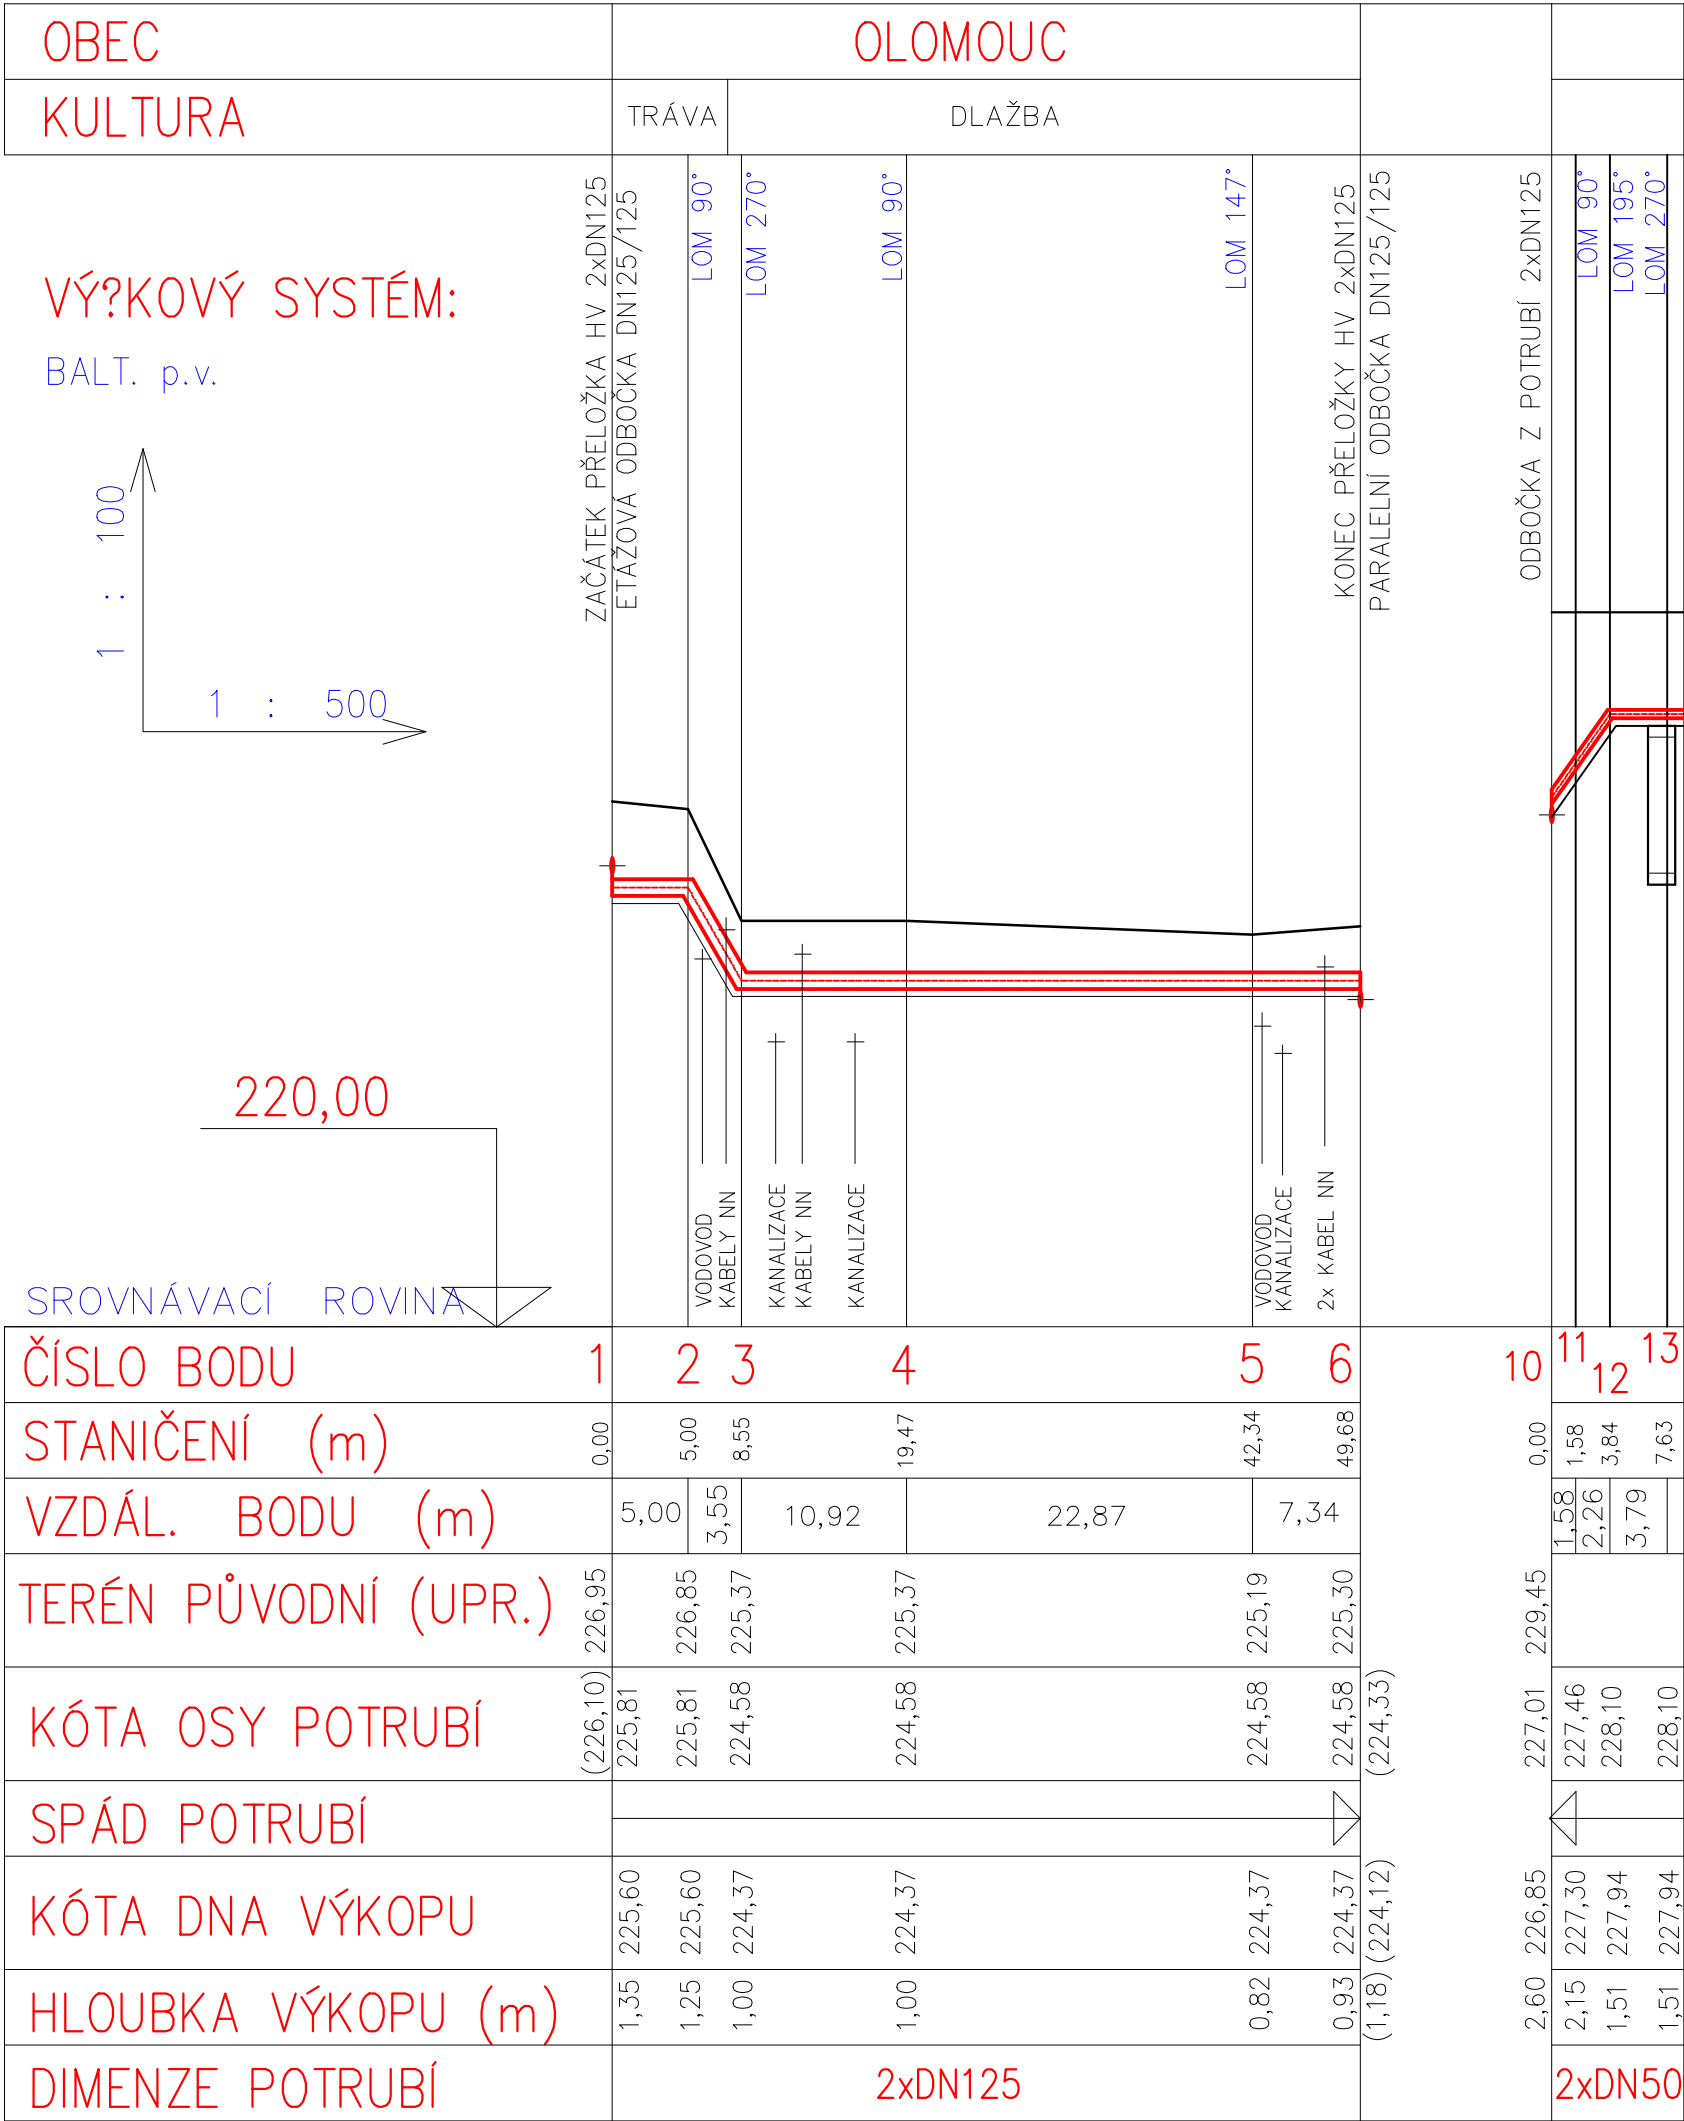

±0,000 = 233,047 m.n.m

Novostavba Onkologické kliniky P4

Zdravotníků 248/7, 779 00 Olomouc

Klient

Fakultní nemocnice Olomouc
I.P.Pavlova 185/6, 779 00 Olomouc, IČO 00098892

Generální projektant

Adam Rujbr Architects

Srbská 22, 612 00 Brno, tel.: 603 283 041
Hořejší nábřeží 19, 150 00 Praha 5, tel.: 603 799 403

Zodpovědný projektant

Ing. arch. Adam Rujbr

HIP

Ing. Michal Surka

D.2.10 Přípojka a přeložka teplovodu

Zodpovědný projektant

Marek Cabal

Vypracoval

Martin Gaďourek

Datum

11 / 2023

Dokumentace pro provedení stavby

Podélný profil

1:100, 1:500

D.2.10.103