


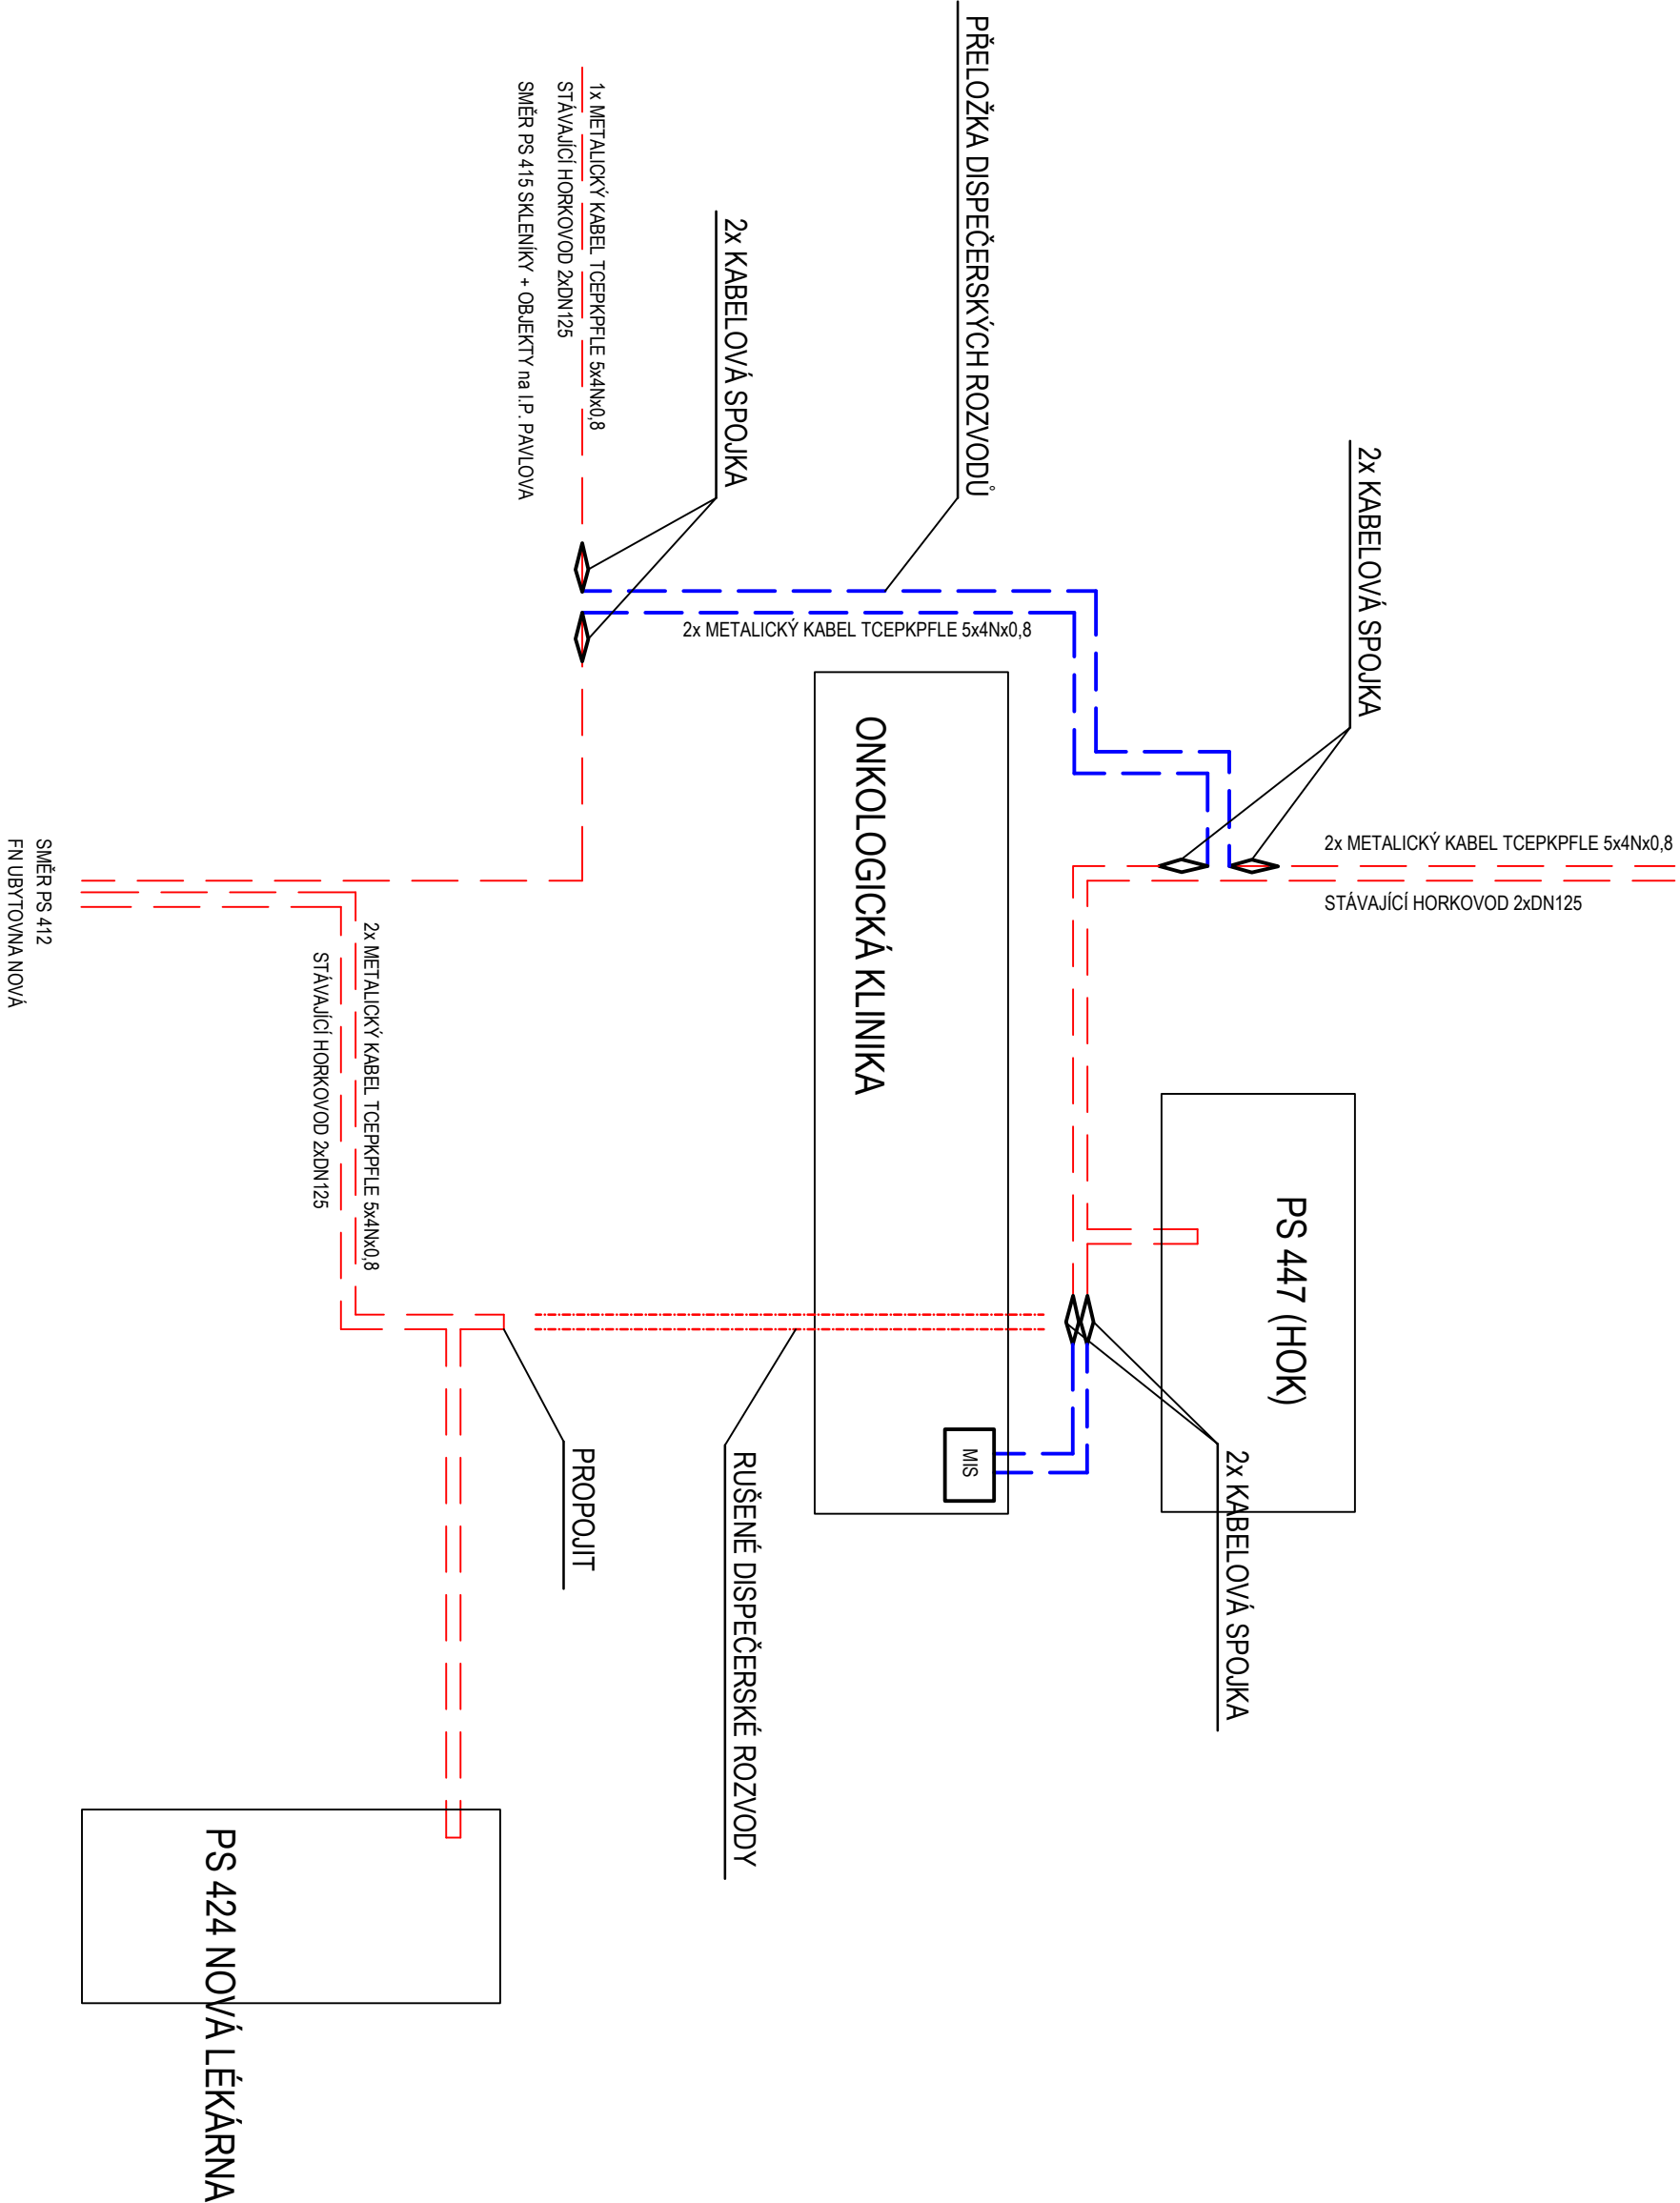

±0,000 = 233,047 m.n.m

Novostavba Onkologické kliniky P4

Zdravotníků 248/7, 779 00 Olomouc

Klient

Fakultní nemocnice Olomouc
I.P. Pavlova 185/6, 779 00 Olomouc, IČO 00098892

Generální projektant



Střetská 22, 612 00 Brno, tel.: 603 283 041
Hořešší nábřeží 19, 150 00 Praha 5, tel.: 603 799 403

Zodpovědný projektant

HIP

Ing. arch. Adam Rujbr
Ing. Michal Surka

D.2.10 Přípojka a přeložka horkovodu

Zodpovědný projektant

Marek Cabal

Vypracoval

Martin Gadourek

Datum

11 / 2023

Dokumentace pro provedení stavby

Schéma dispečerských rozvodů

D.2.10.105