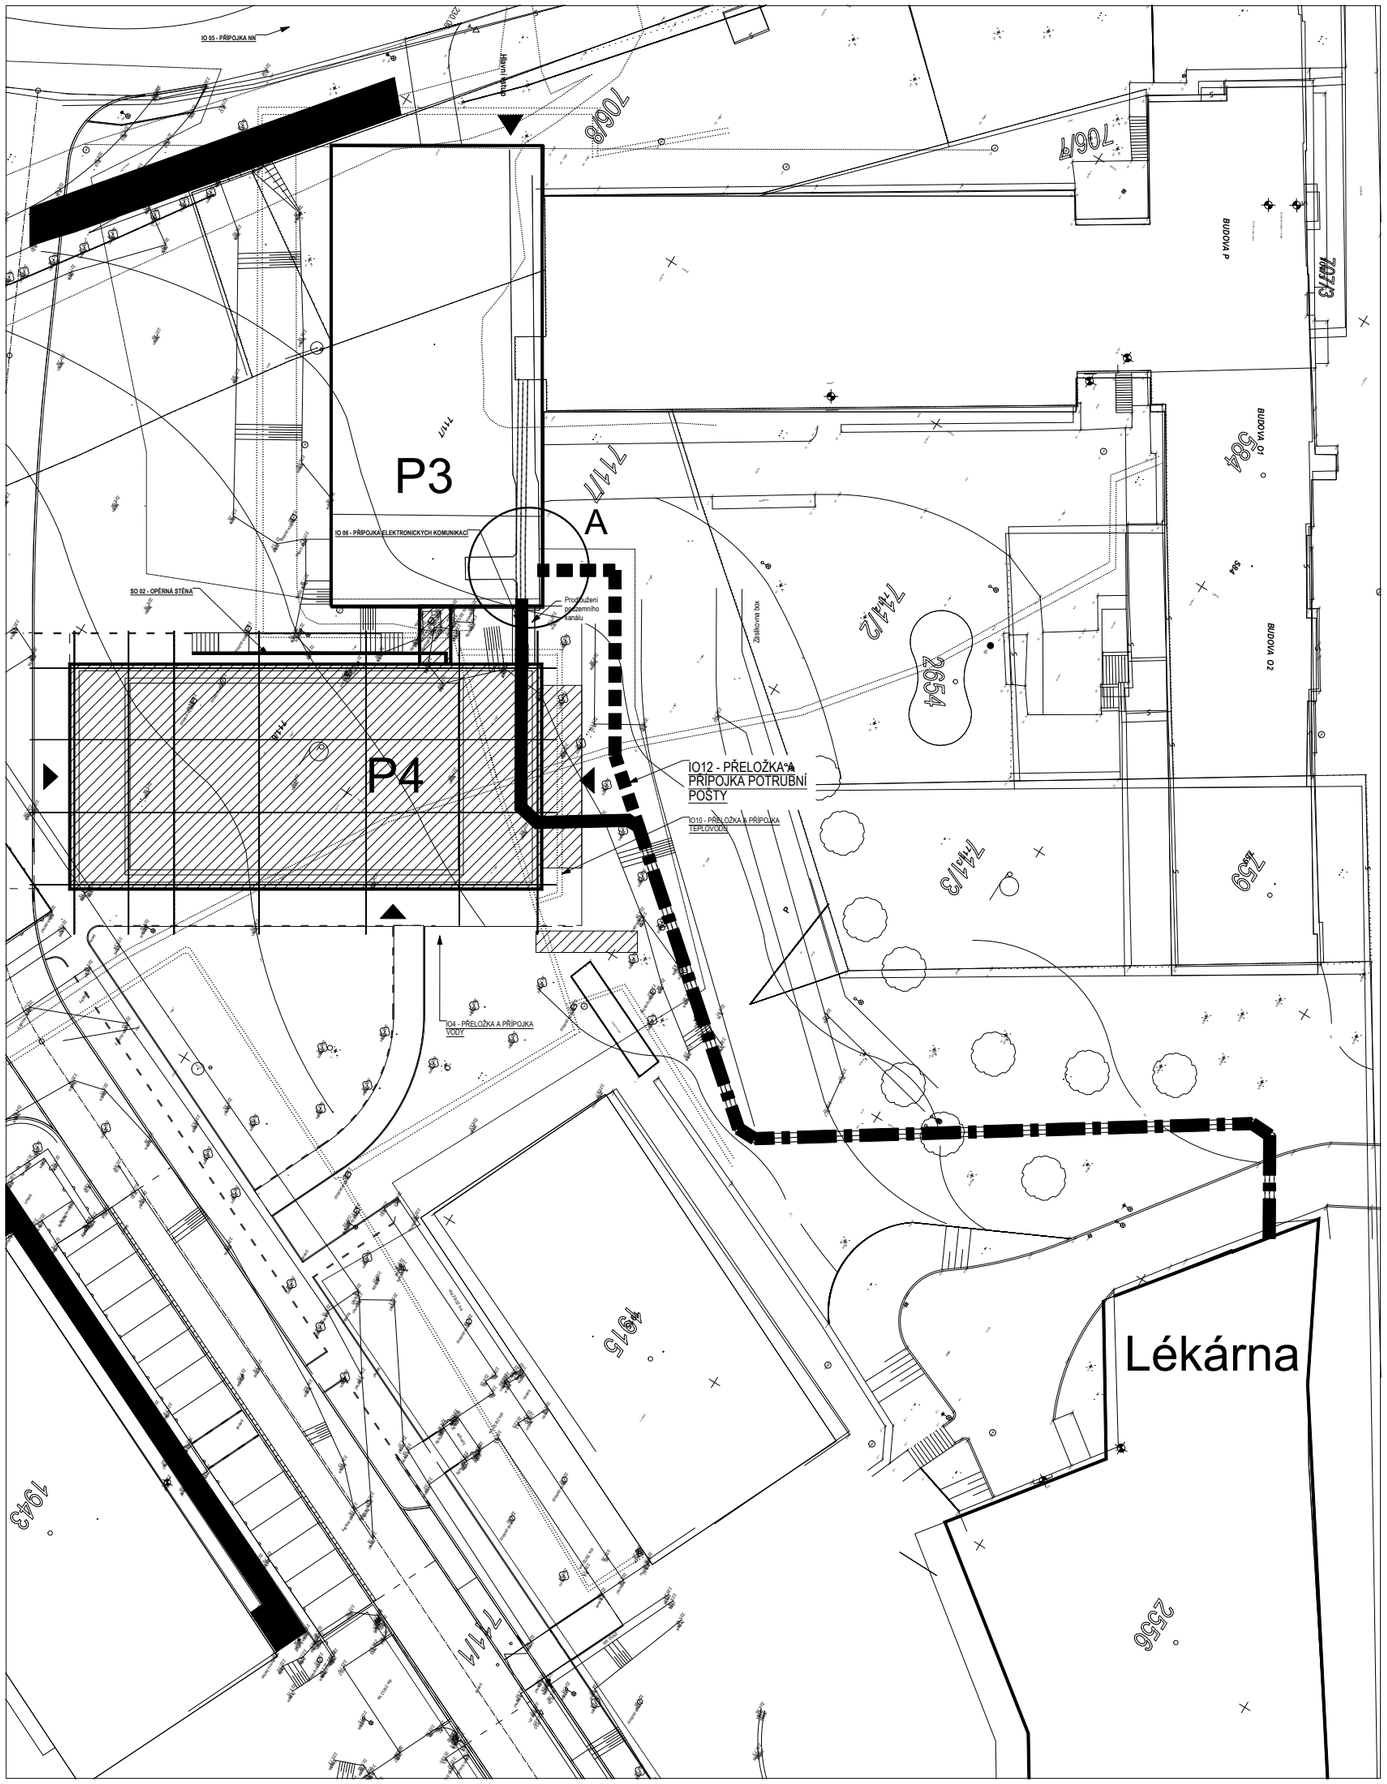

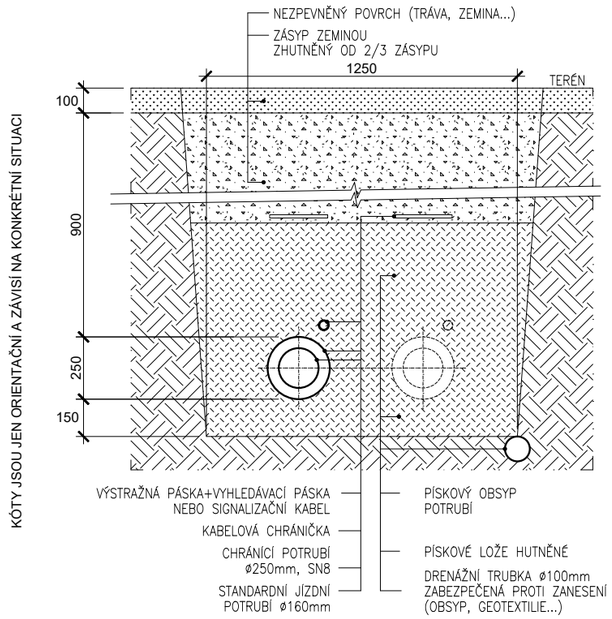

ŘEZ ZEMÍ - ORIENTAČNÍ

Pozn.: - trasa jízdního potrubí s kabelem uložena do nezámrzné hloubky (min.1m)
- únosnost podloží pro nezpevněný povrch min. 20MPa (po provedení výkopu nutno prověřit)
- únosnost podloží pro zpevněný povrch min. 60MPa (po provedení výkopu nutno prověřit)
- v úsecích pod nadměrně zatěžovaným povrchem (komunikace) zajistit dodatečnou mech. ochranu trasy PP

..... Stávající rušená zemní trasa PP

..... Přeložka části stávající zemní trasy PP doplněná o novou trasu

..... Stávající zemní trasa PP doplněná o novou trasu

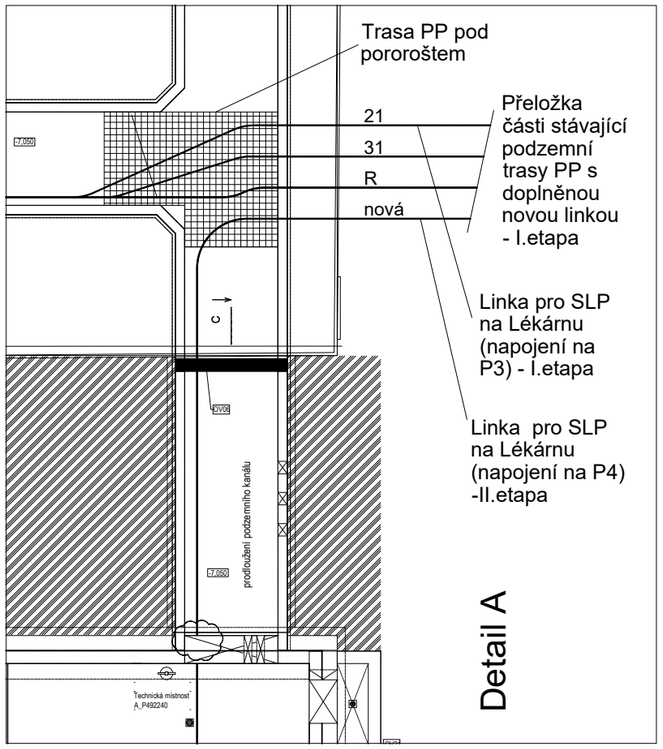

Detail A

±0,000 = 233,047 m.n.m

Novostavba Onkologické kliniky P4

k.ú. Nová Ulice, p.č 711/1 a 711/6

Klient

Fakultní nemocnice Olomouc
Zdravotníků 248/7, 779 00 Olomouc

Generální projektant

Adam Rujbr Architects

Srbská 22, 612 00 Brno, tel.: 603 283 041
Hořejší nábřeží 19, 150 00 Praha 5, tel.: 603 799 403

Zodpovědný projektant	Ing. arch. Adam Rujbr
HIP	Ing. Michal Surka

D.1.4.K Potrubní pošta

Zodpovědný projektant	Ing. Petr Březina
Vypracoval	Ing. Petr Březina
Datum	xx.2023

Dokumentace pro provádění stavby

Situace

1:200

D.2.12 - 101